Příloha č. 20 - Návrh revitalizace parku v Horní Brusnici
- situační výkres, měř. 1:350
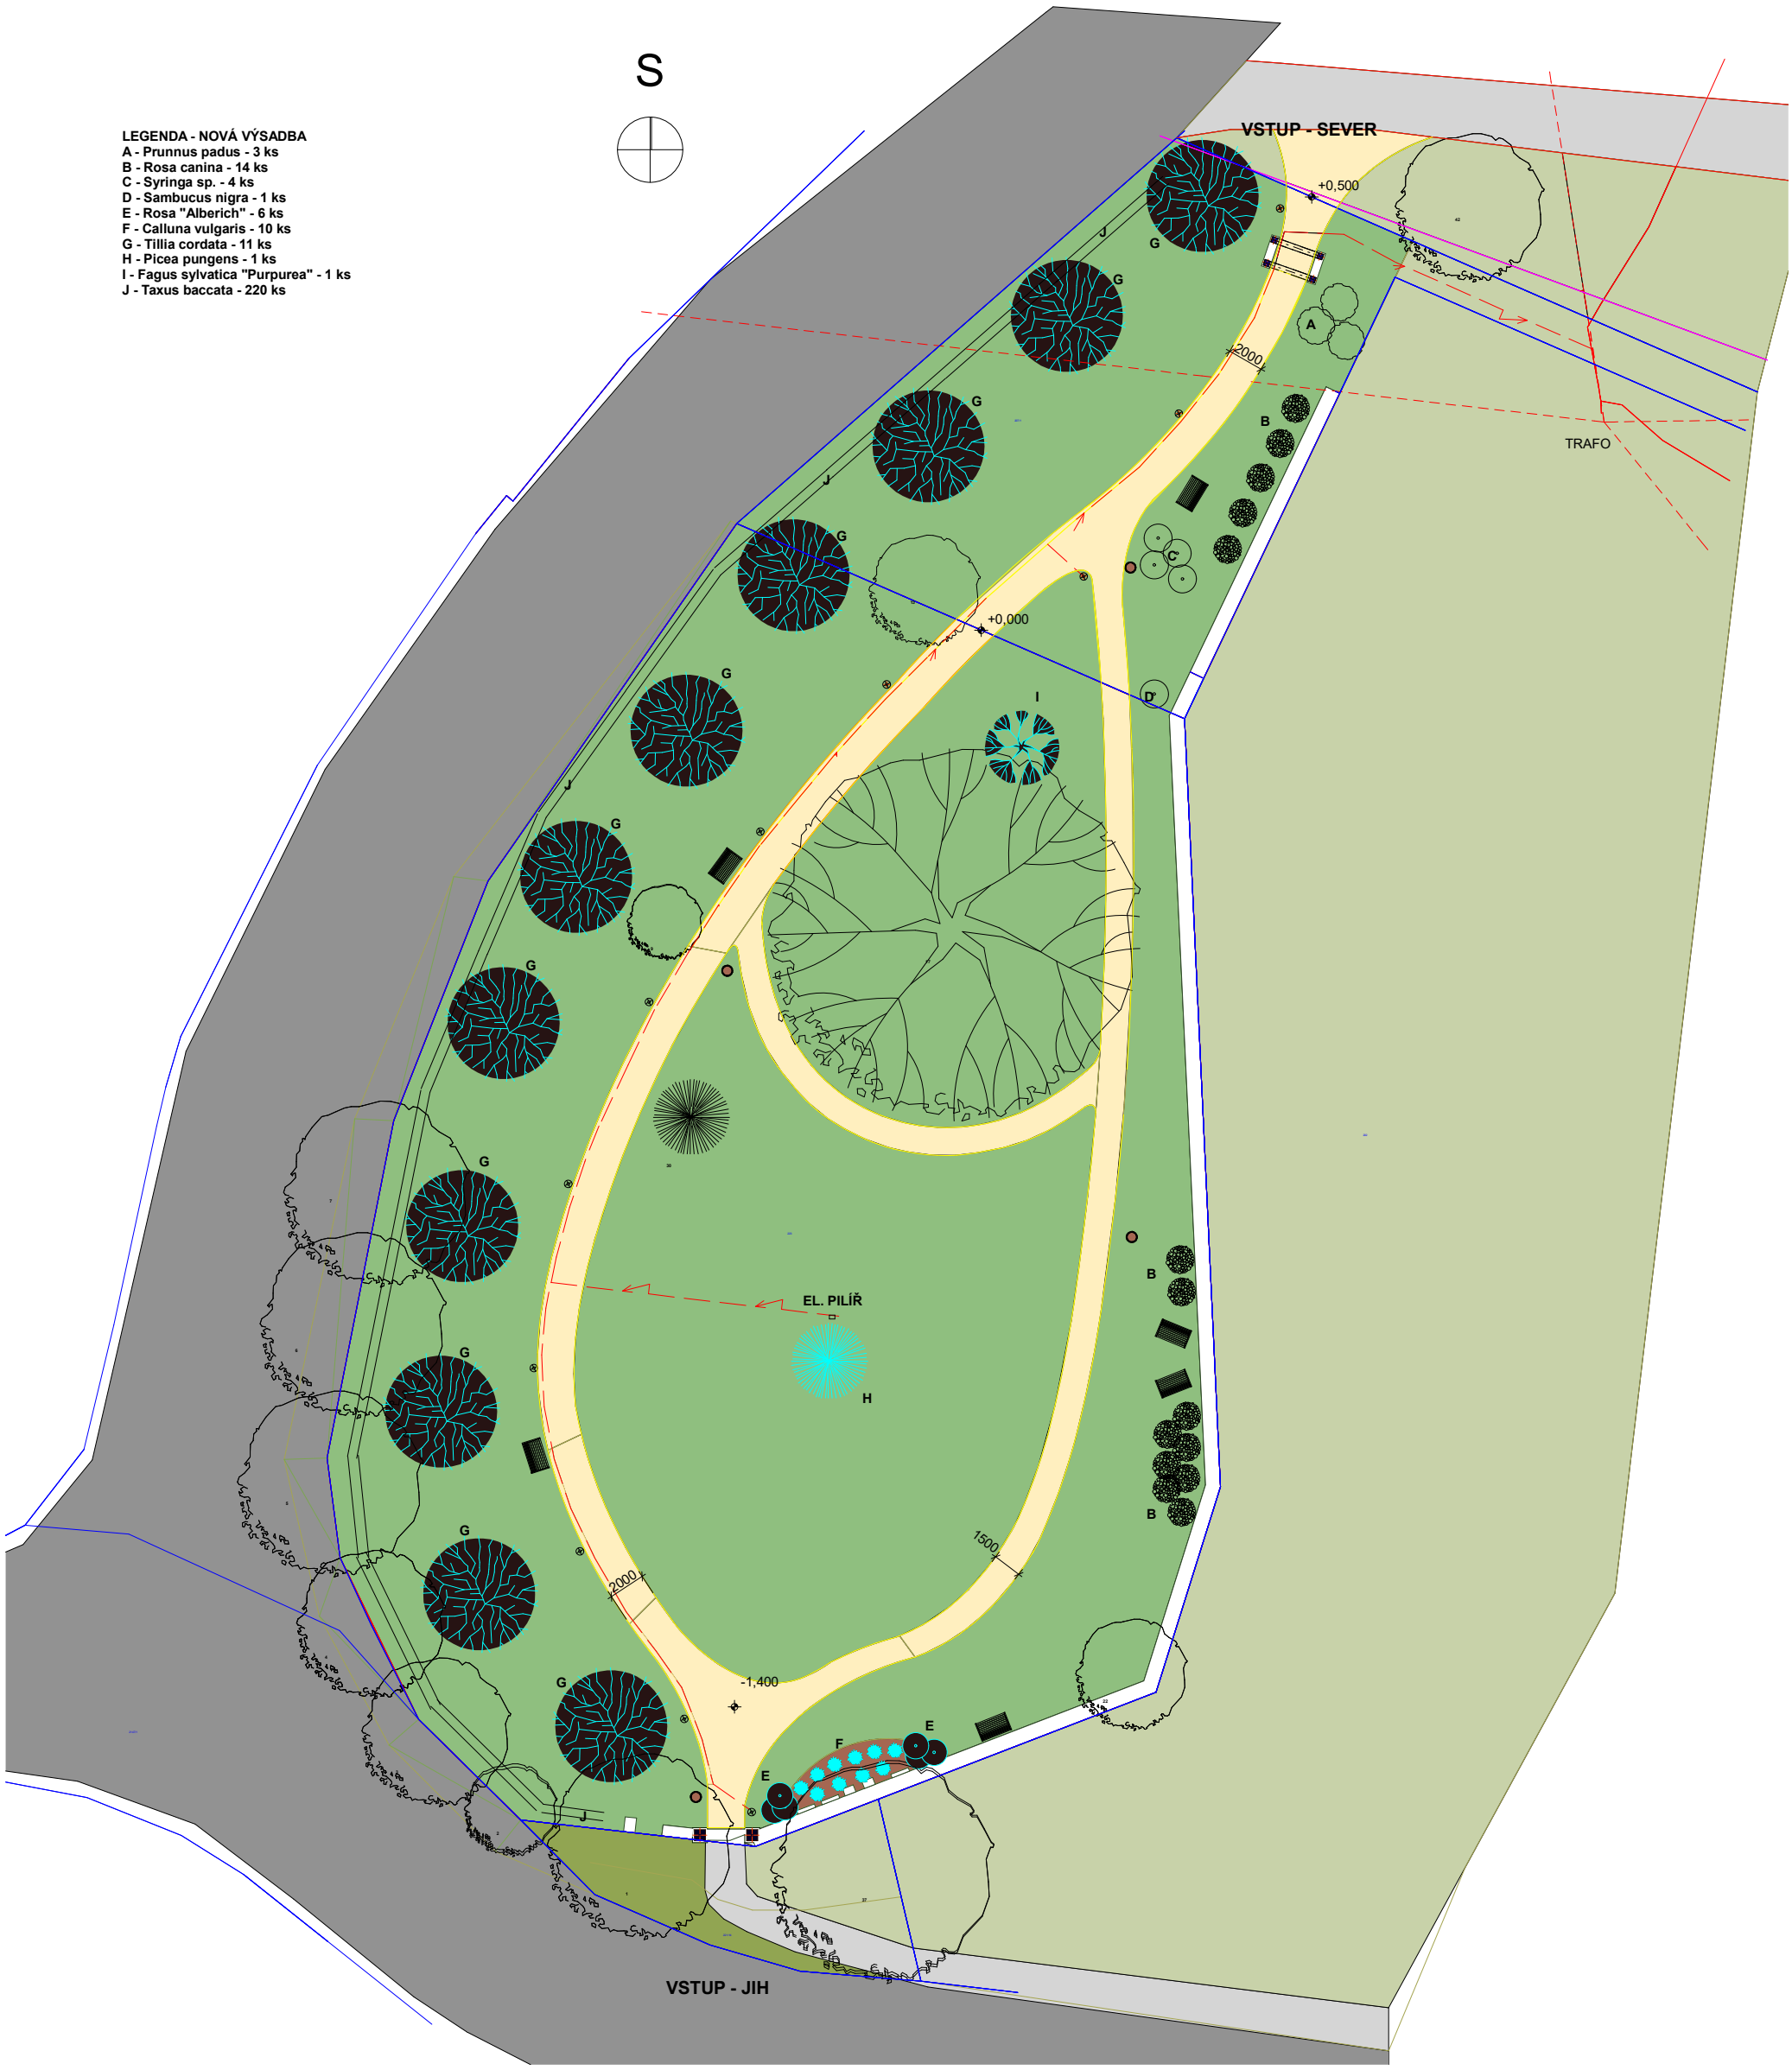
LEGENDA - NOVÁ VÝSADBA
A - Prunnus padus - 3 ks
B - Rosa canina - 14 ks
C - Syringa sp. - 4 ks
D - Sambucus nigra - 1 ks
E - Rosa "Alberich" - 6 ks
F - Calluna vulgaris - 10 ks
G - Tillia cordata - 11 ks
H - Picea pungens - 1 ks
I - Fagus sylvatica "Purpurea" - 1 ks
J - Taxus baccata - 220 ks