




POHLED SEVERNÍ

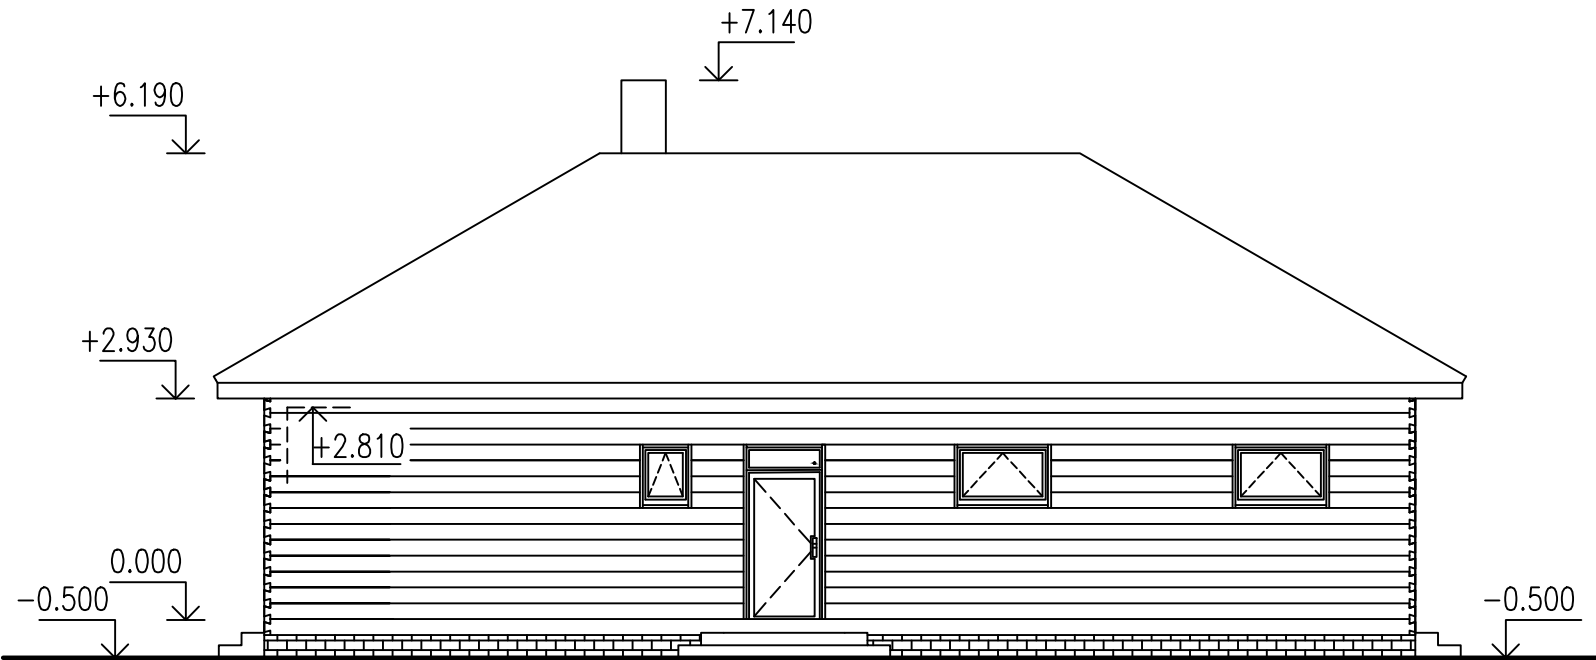


POHLED VÝCHODNÍ

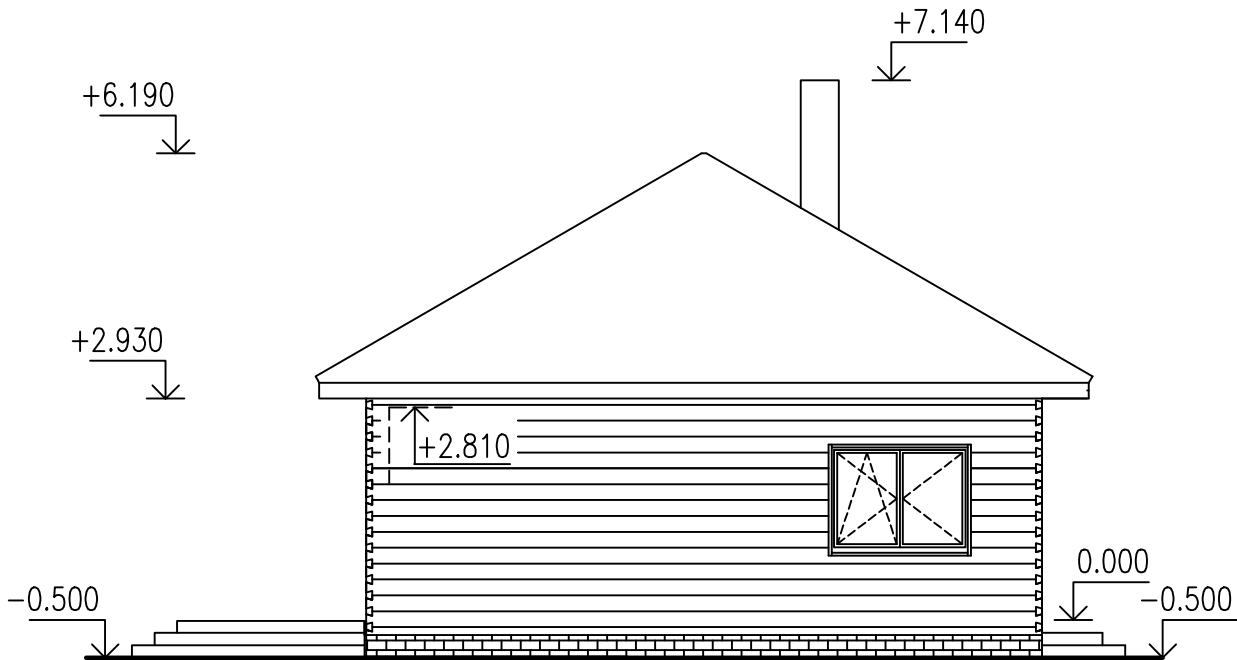

POHLED JIŽNÍ

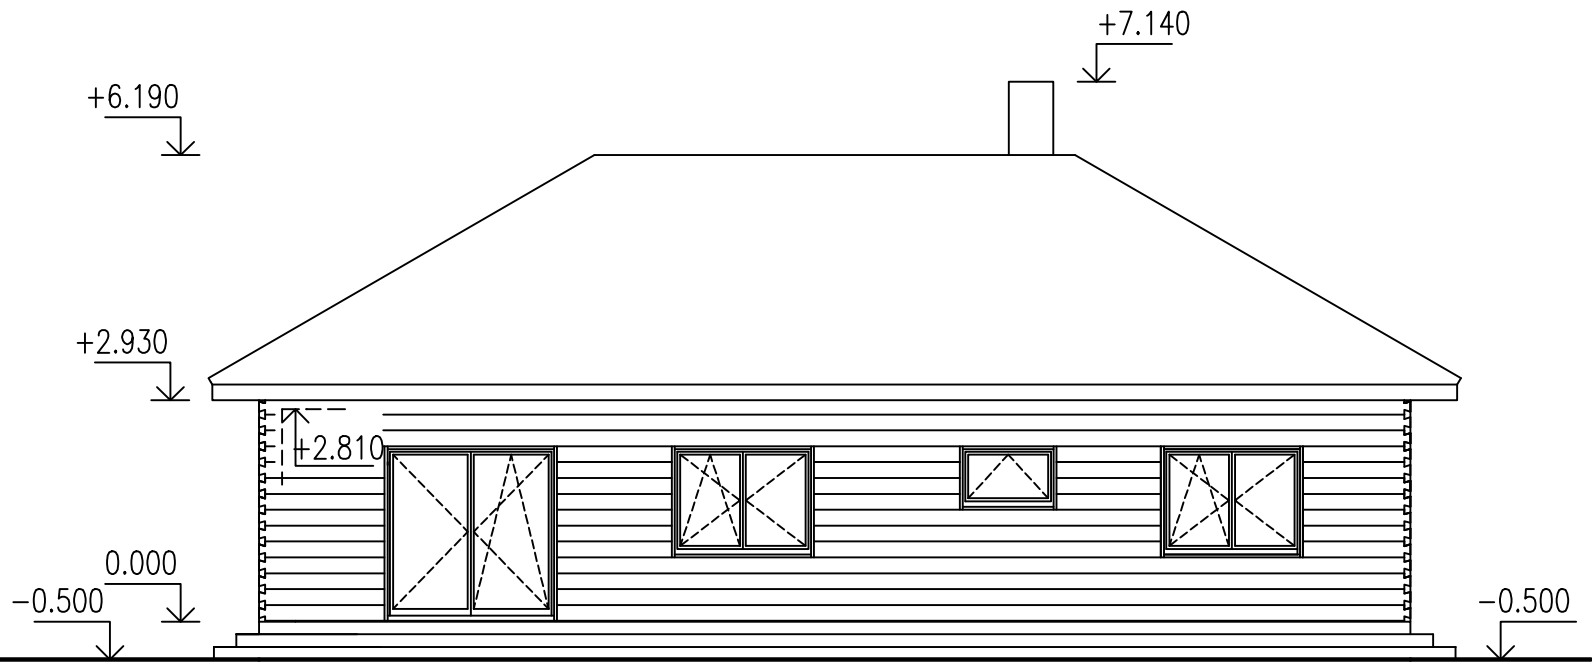

POHLED ZÁPADNÍ

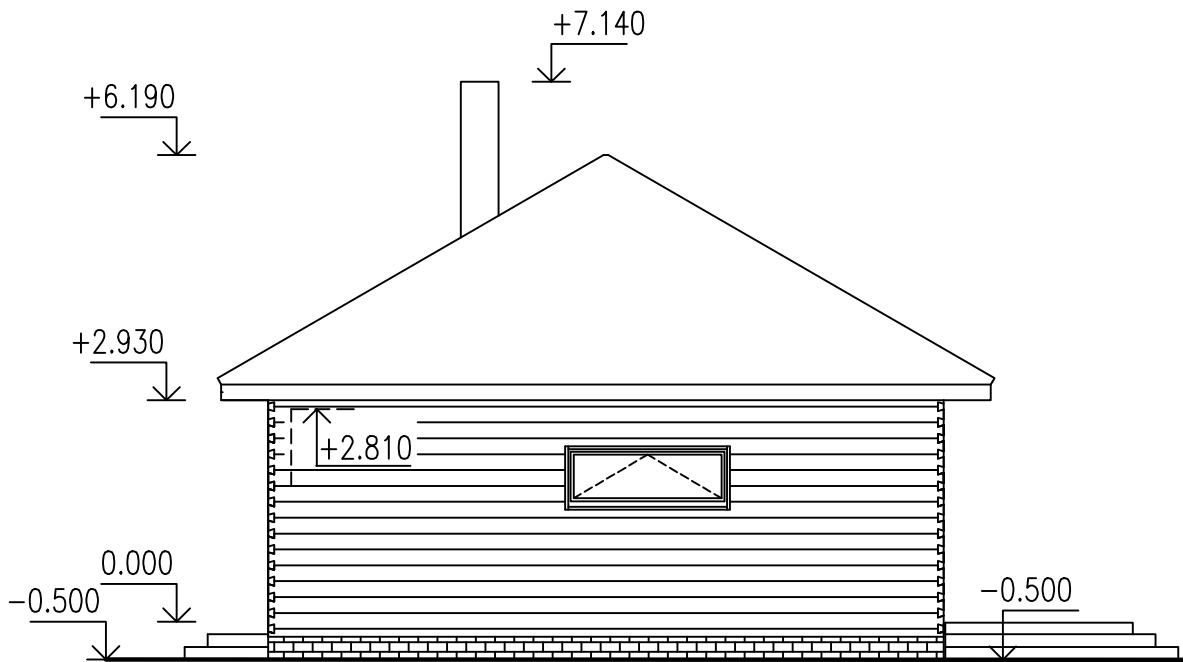

0.000=276.000 M.N.M. BPV			
VYPRACOVAL EVA PETERKOVÁ	KRESLIL EVA PETERKOVÁ	KONTROLOVAL doc.Dr.ING. HAVÍŘOVÁ	MENDELOVA UNIVERZITA LDF BRNO
OBEC: BLANSKO		KRAJ: JIHMORAVSKÝ	
NÁZEV AKCE: NÁVRH ROUBENÉ DŘEVOSTAVBY		FORMÁT:	2xA4
		DATUM:	1/2017
		ÚČEL:	DP
NÁZEV VÝKRESU: TECHNICKÝ POHLED		OBOR:	N-STAV
		MĚŘÍTKO: 1:100	Č.VÝKR.: 5