


NAPOJENÍ OBVODOVÝCH STĚN A STROPU

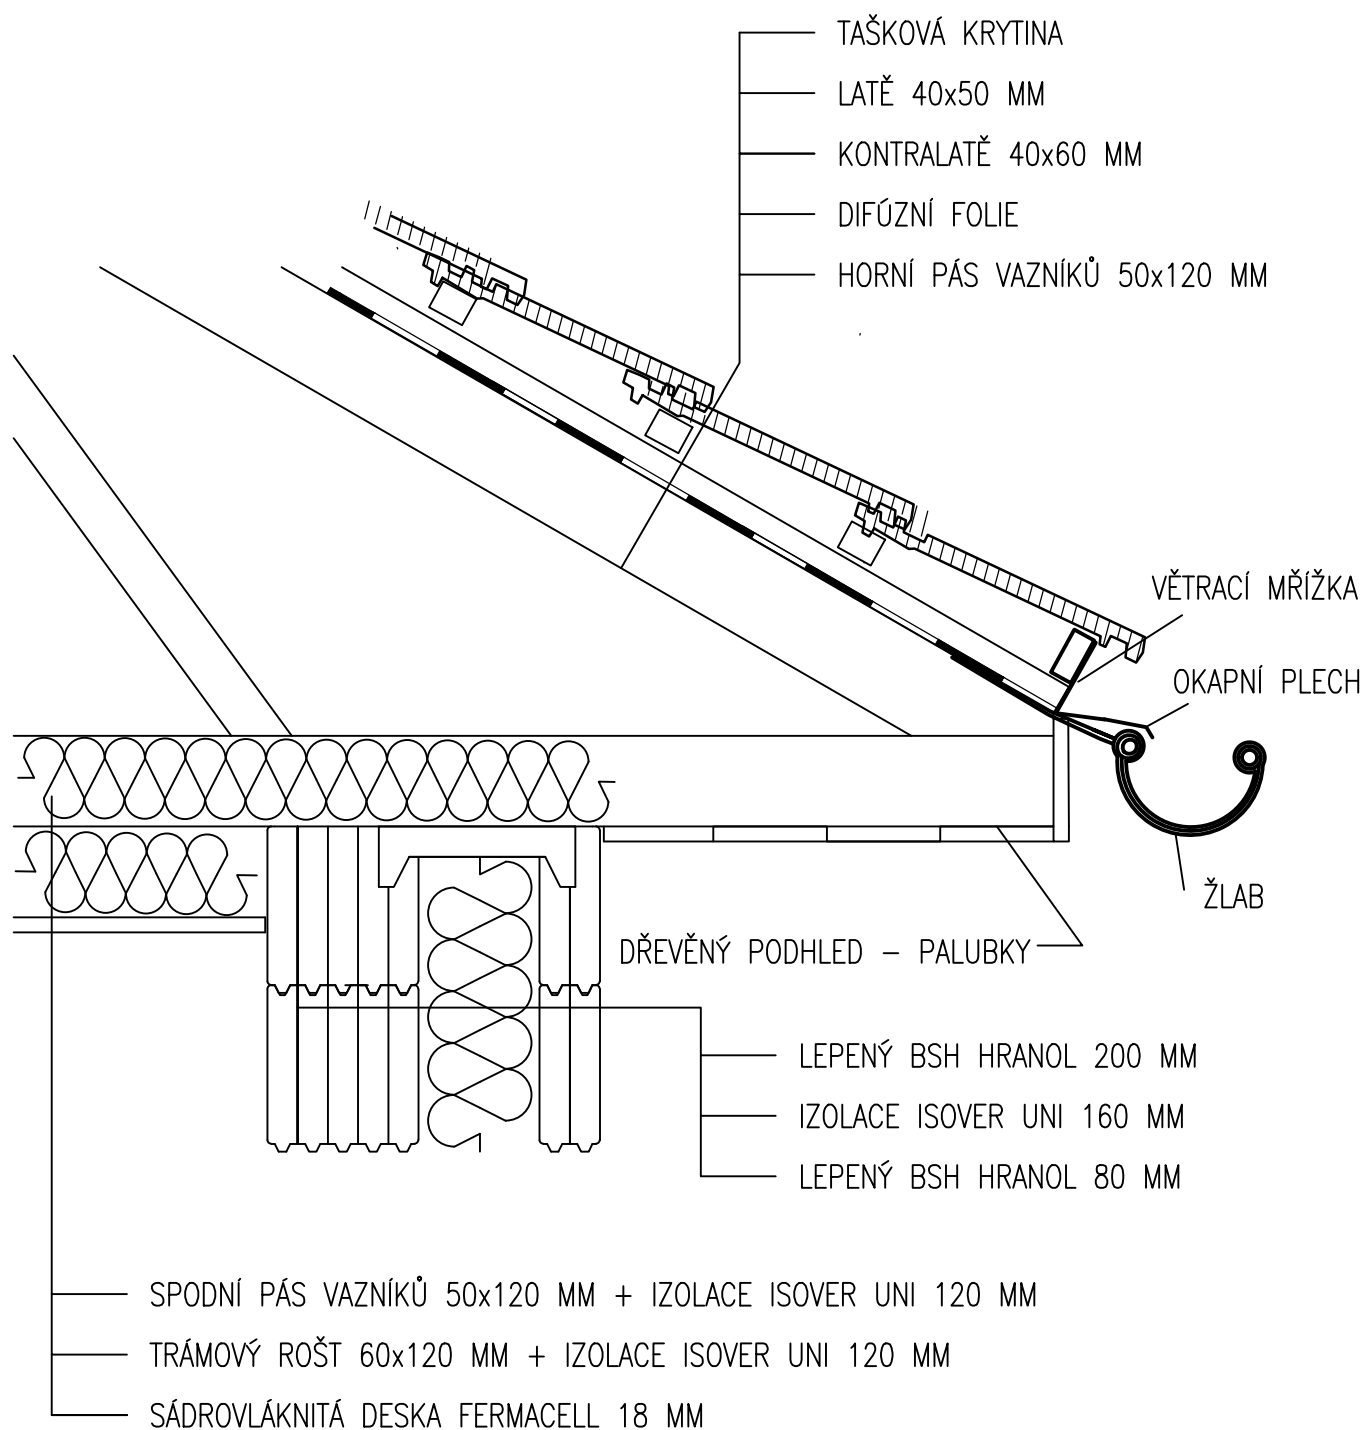

VYPRACOVAL	KRESLIL	KONTROLOVAL	MENDELOVA UNIVERZITA LDF BRNO	
EVA PETERKOVÁ	EVA PETERKOVÁ	doc.Dr.ING. HAVÍŘOVÁ		
OBEC: BLANSKO		KRAJ: JIHMORAVSKÝ		FORMÁT:
NÁZEV AKCE: NÁVRH ROUBENÉ DŘEVOSTAVBY				1xA4
				DATUM:
				1/2017
NÁZEV VÝKRESU: KONSTRUKČNÍ DETAIL D3				ÚČEL:
				DP
				OBOR:
				N-STAV
				MĚŘÍTKO:
				1:10
				Č.VÝKR.:
				8