


DETAIL NAPOJENÍ VNITŘNÍCH PŘÍČEK

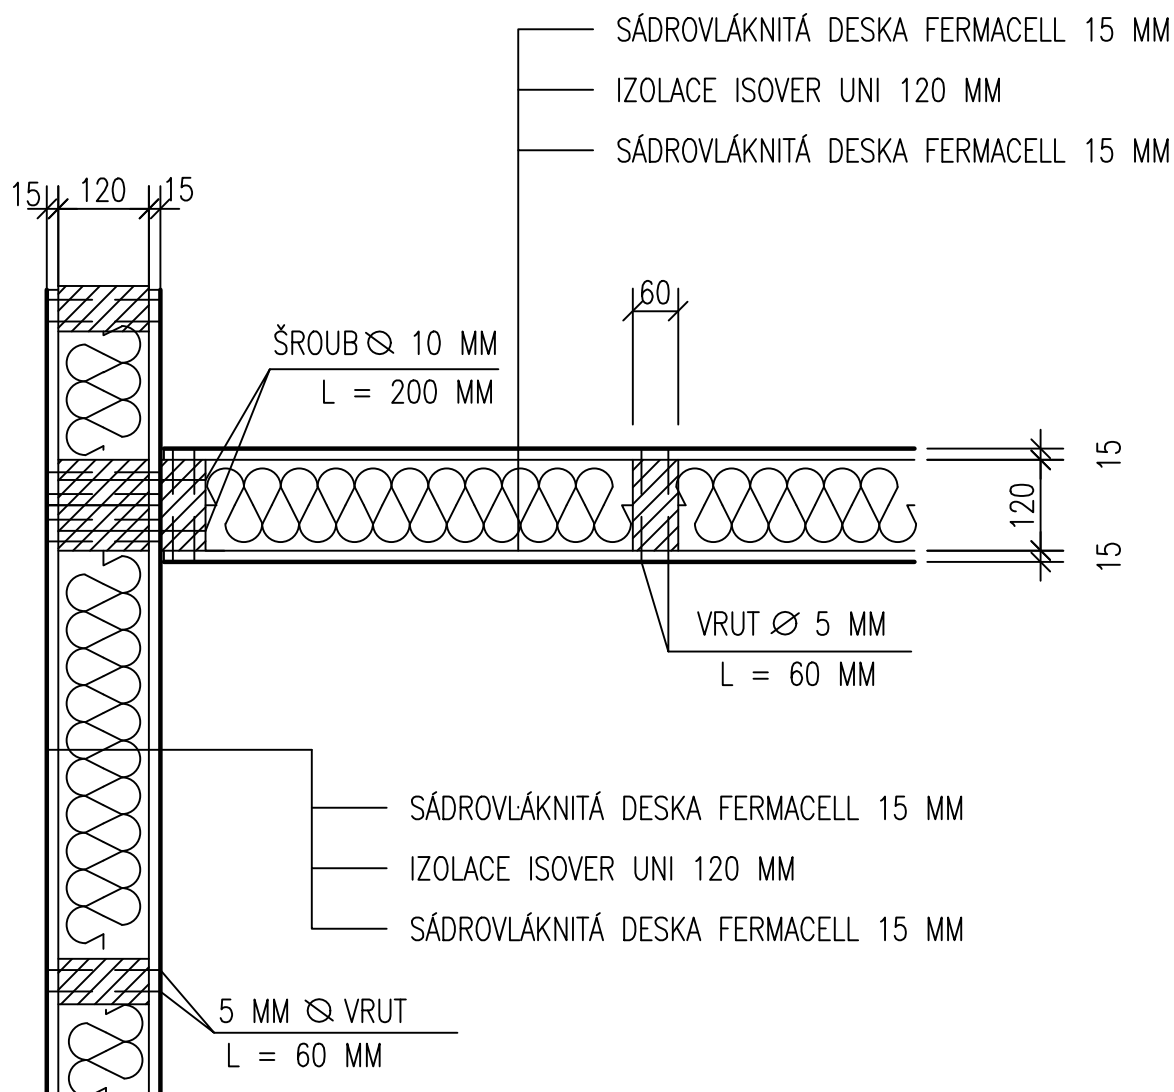

VYPRACOVAL	KRESLIL	KONTROLOVAL	MENDELOVA UNIVERZITA LDF BRNO	
EVA PETERKOVÁ	EVA PETERKOVÁ	doc.Dr.ING. HAVÍŘOVÁ		
OBEC: BLANSKO		KRAJ: JIHOMORAVSKÝ	FORMÁT:	1xA4
NÁZEV AKCE: NÁVRH ROUBENÉ DŘEVOSTAVBY			DATUM:	3/2017
			ÚČEL:	DP
			OBOR: N-STAV	
NÁZEV VÝKRESU: KONSTRUKČNÍ DETAIL D5			MĚŘÍTKO: 1:10	Č.VÝKR.: 10