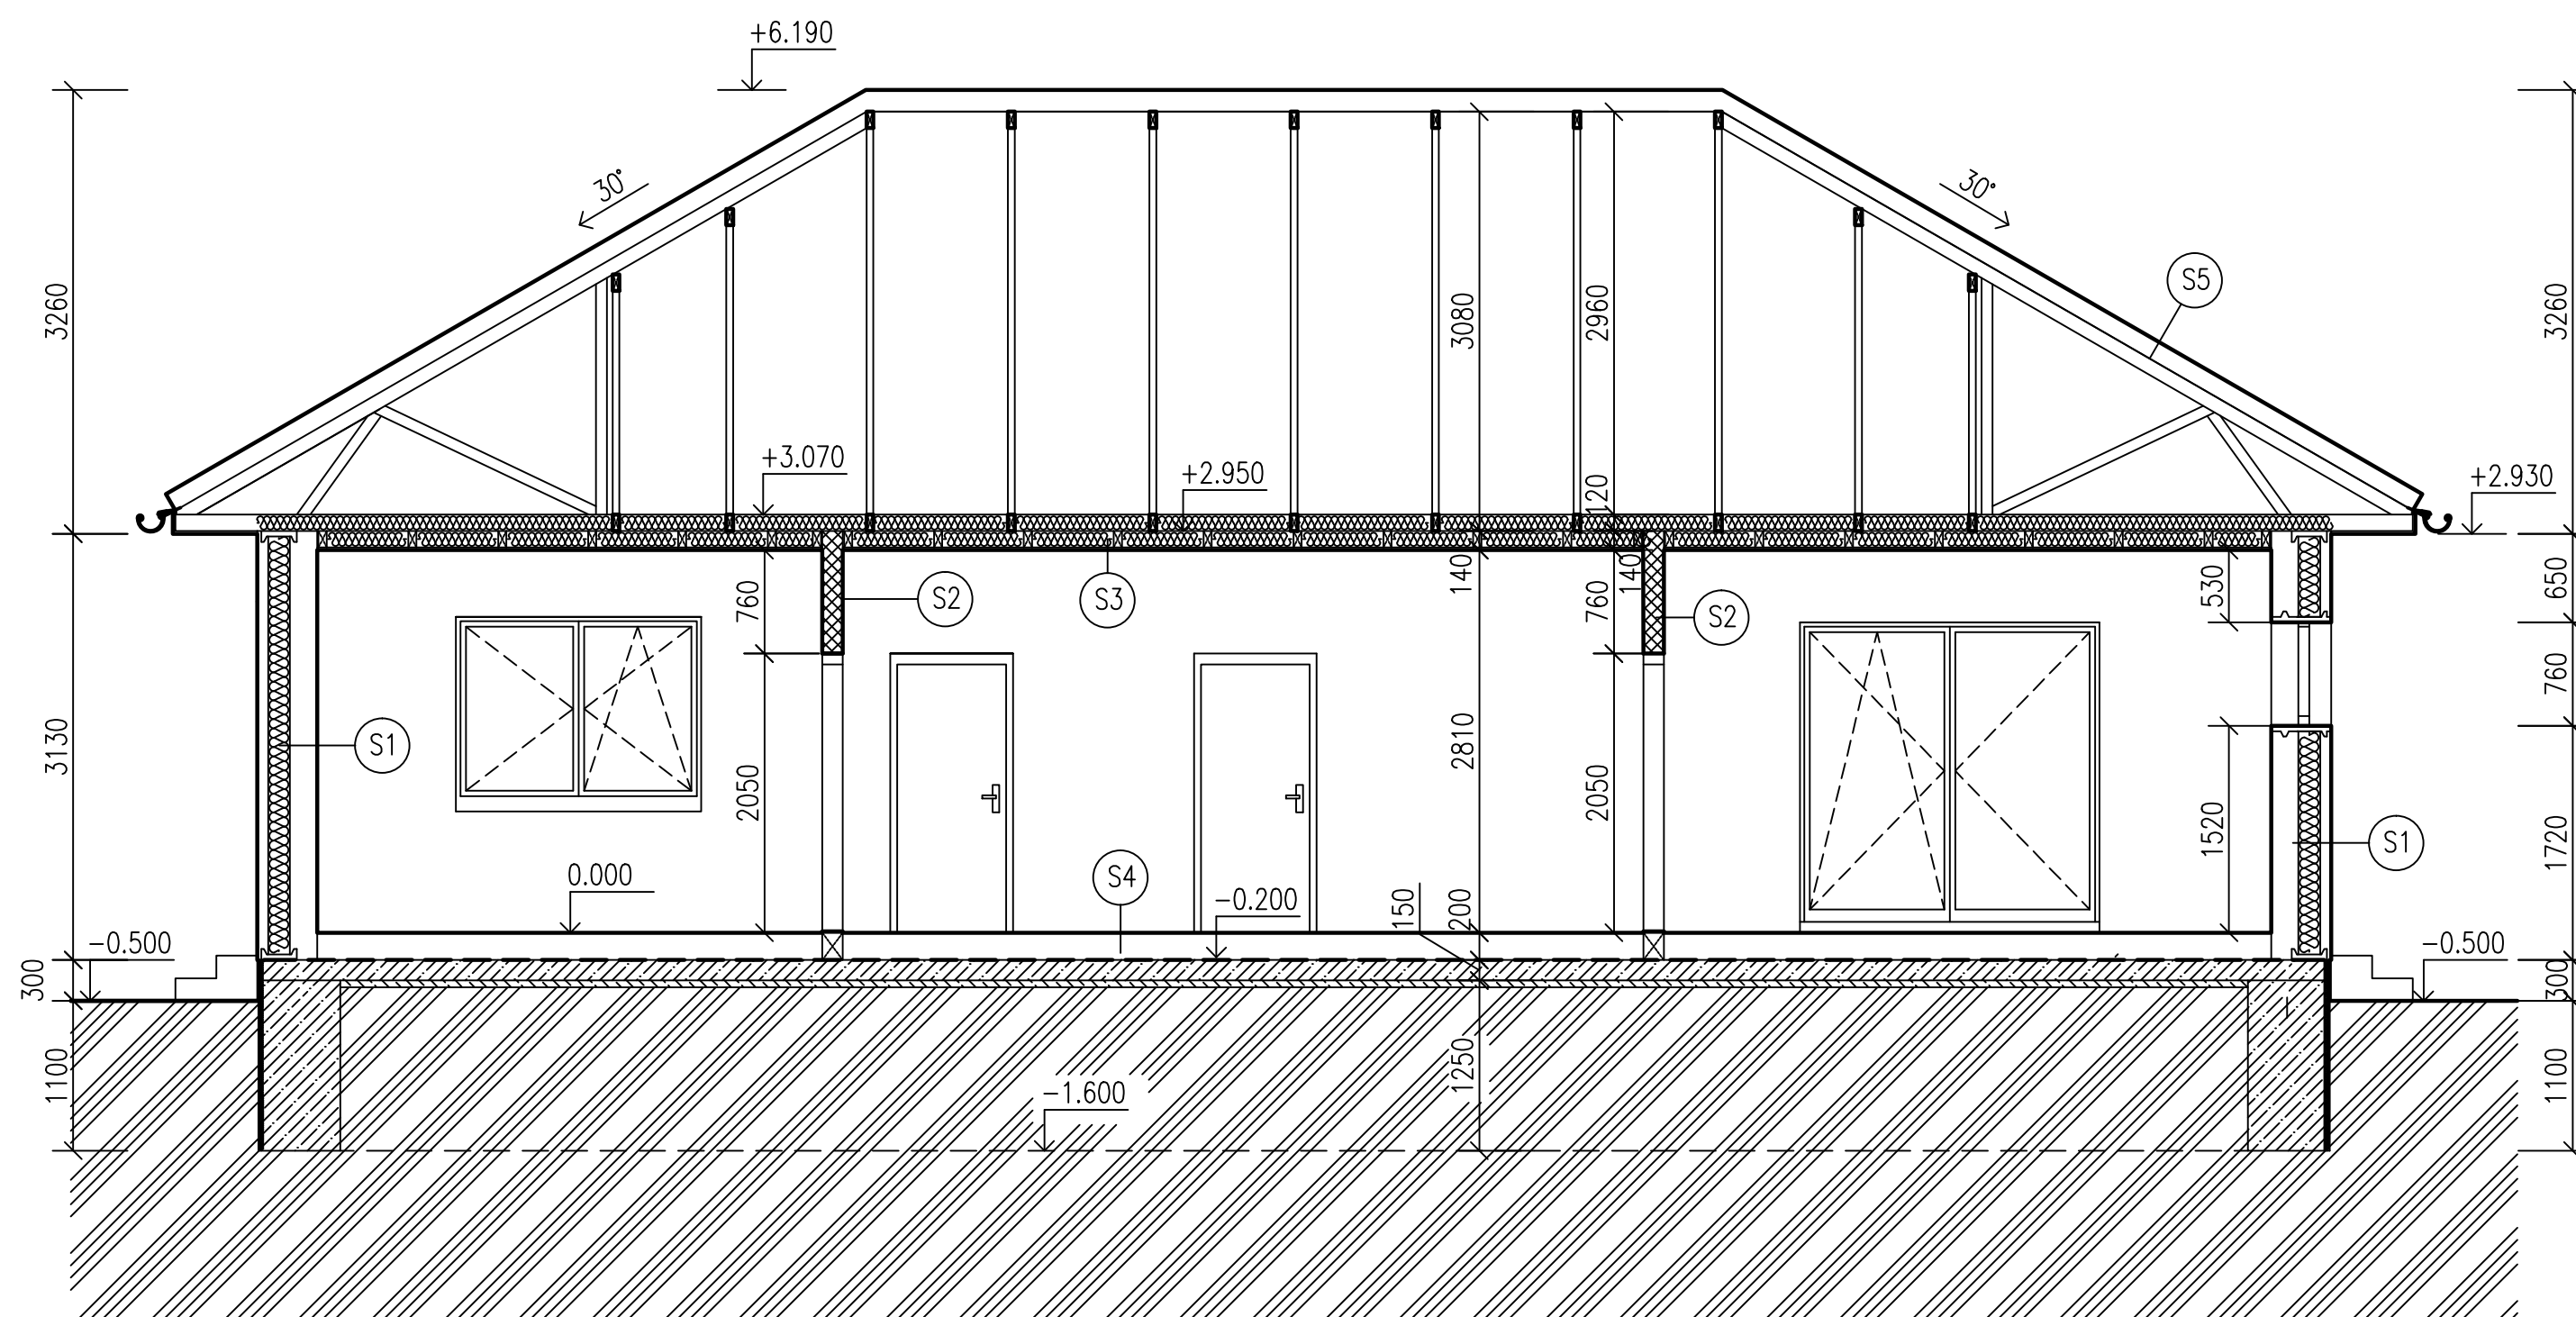

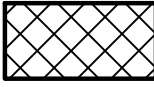
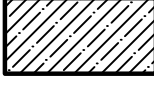



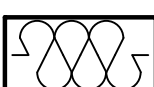



ŘEZ A-A'



## LEGENDA HMOT

	LEPENÝ MASIVNÍ HRANOL – SMRK
	RAMOVA KONSTRUKCE
	PROSTÝ BETON
	ROSTLÁ ZEMINA
	RAMOVA KONSTRUKCE
	PODKLADNÍ BETON
	TEPELNÁ IZOLACE
	IZOLACE PROTI ZEMNÍ VLHKOSTI

S1 – OBVODOVÁ STĚNA	INTERIÉR LEPENÝ BSH HRANOL 200 MM IZOLACE ISOVER UNI 160 MM LEPENÝ BSH HRANOL 80 MM	S4 – SKLADBA PODLAHY	INTERIÉR NÁŠLAPNÁ VRSTVA 15 MM BETONOVÁ MAZANINA 50 MM IZOLACE ISOVER TDPT 35 MM IZOLACE ISOVER TDPT 50 MM IZOLACE ISOVER TDPT 50 MM HYDROIZOLACE ÚLOŽNÁ DESKA Z BETONU 150 MM PODKLADNÍ BETON 50 MM ROSTLÝ TERÉN	S5 – SKLADBA STŘECHY	EXTERIÉR TAŠKOVÁ KRYTINA LATĚ 40x50 MM KONTRALATĚ 40x60 MM DIFÚZNÍ FOLIE HORNÍ PÁS VAZNÍKŮ 50x120 MM
S2 – VNITŘNÍ PŘÍČKA	RÁMOVÁ KONSTUKCE – KVH HRANOLY 60X120 MM – IZOLACE ISOVER UNI 120 MM SÁDROVLÁKNITÁ DESKA FERMACELL 15 MM				
S3 – SKLADBA STROPU	INTERIÉR SÁDROVLÁKNITÁ DESKA FERMACELL 18 MM TRÁMOVÝ ROŠT 60x120 MM + IZOLACE ISOVER UNI 120 MM SPODNÍ PÁS VAZNÍKŮ 50x120 MM + IZOLACE ISOVER UNI 120 MM				0.000=276.000 M.N.M. BPV

VYPRACOVAL	E
EVA PETERKOVÁ	E
OBEC: BLANSKO	
NÁZEV AKCE:	

0.000=276.000 M.N.M. BPV			
VYPRACOVAL EVA PETERKOVÁ	KRESLIL EVA PETERKOVÁ	KONTOLOVAL doc.Dr.ING. HAVÍŘOVÁ	MEŇELOVA UNIVERZITA LDF BRNO
OBEC: BLANSKO		KRAJ: JIHO MORAVSKÝ	FORMÁT: 6x A4
NÁZEV AKCE: <b>NÁVRH ROUBENÉ DŘEVOSTAVBY</b>		DATUM: 1/2017	ÚČEL: DP
		OBOR: N-STAV	
NÁZEV VÝKRESU: <b>SVISLÝ ŘEZ 1</b>		MEŘITKO: 1:50	Č.VÝKR.: 3