


## NAPOJENÍ OBVODOVÉ STĚNY NA BETONOVÝ ZÁKLAD

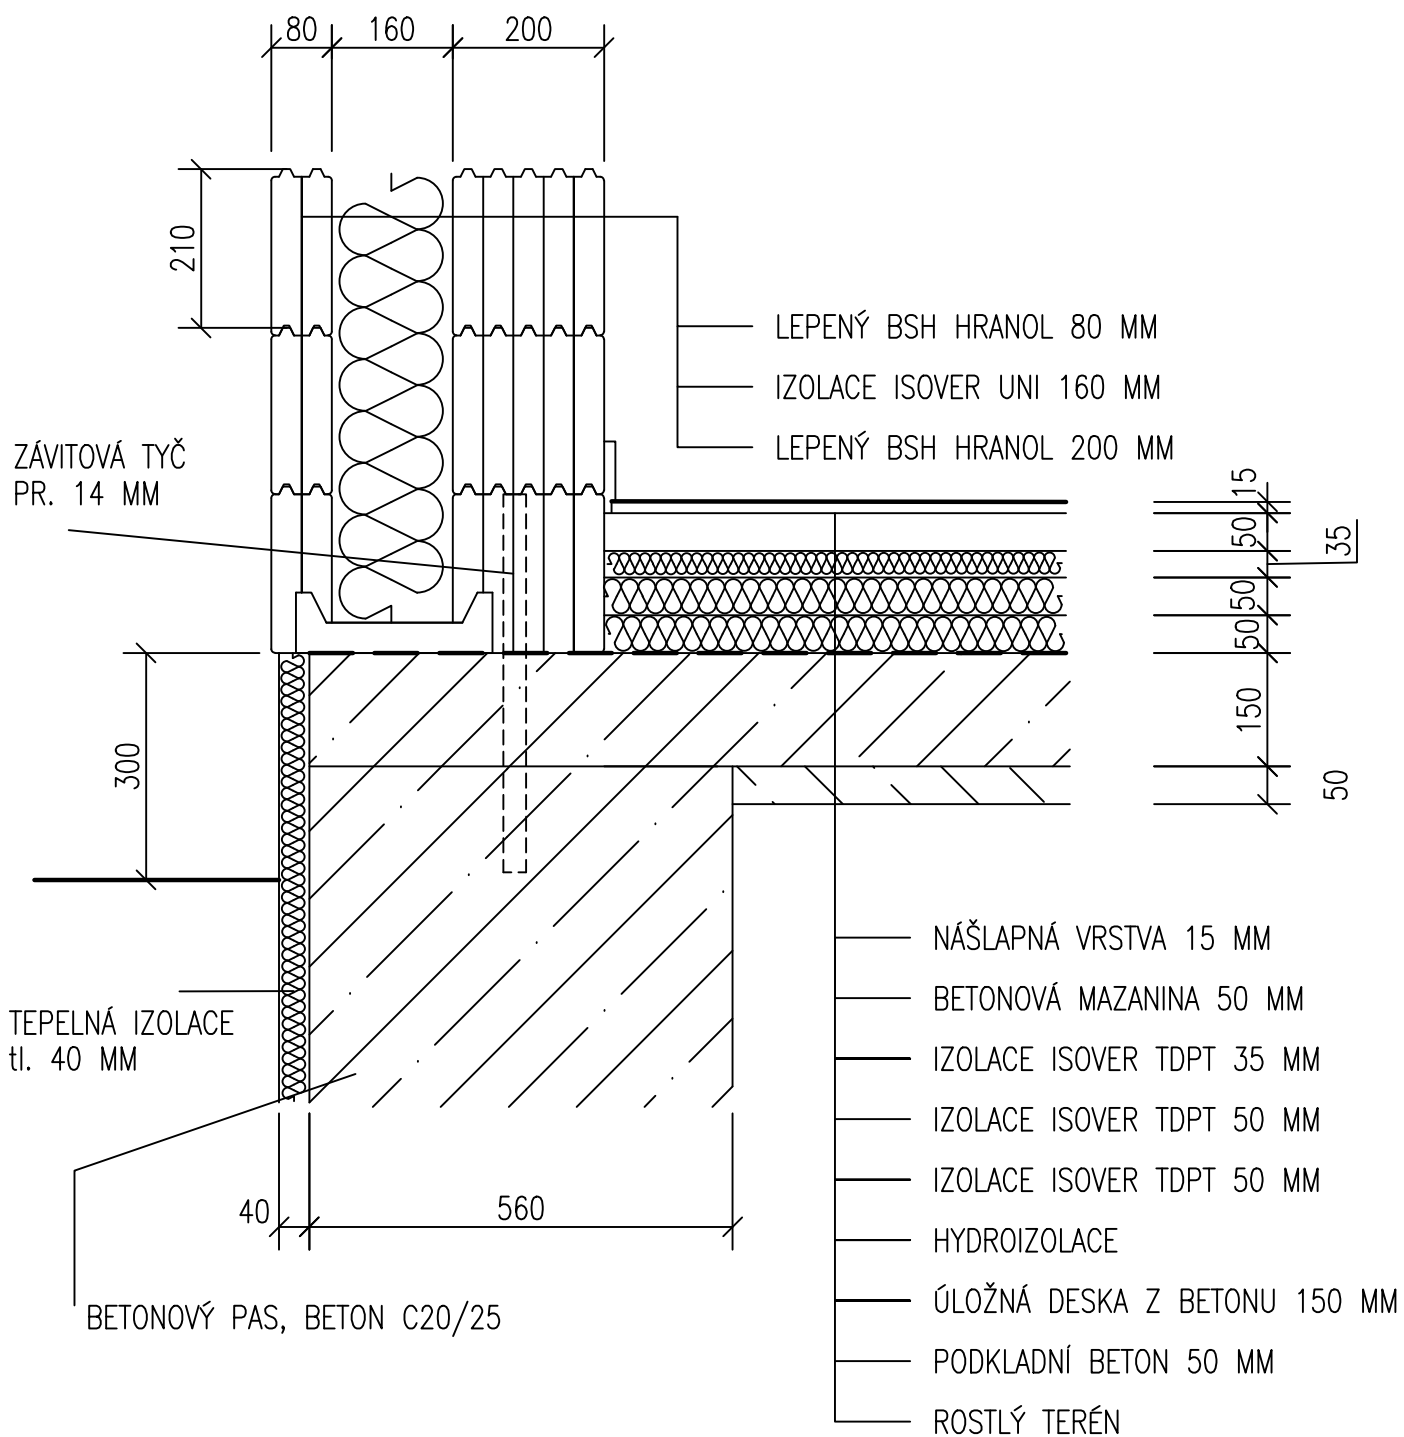

VYPRACOVAL	KRESLIL	KONTRLOLOVAL	MENDELOVA UNIVERZITA	
EVA PETERKOVÁ	EVA PETERKOVÁ	doc.Dr.ING. HAVÍŘOVÁ	LDF	
			BRNO	
OBEC: BLANSKO		KRAJ: JIHMORAVSKÝ	FORMÁT:	1xA4
NÁZEV AKCE:  NÁVRH ROUBENÉ DŘEVOSTAVBY			DATUM:	1/2017
			ÚČEL:	DP
			OBOR:  N-STAV	
NÁZEV VÝKRESU:  KONSTRUKČNÍ DETAIL D1			MĚŘÍTKO:  1:10	Č.VÝKR.:  6