


Sloup v Čechách - zámecký park

M 1 : 25 000

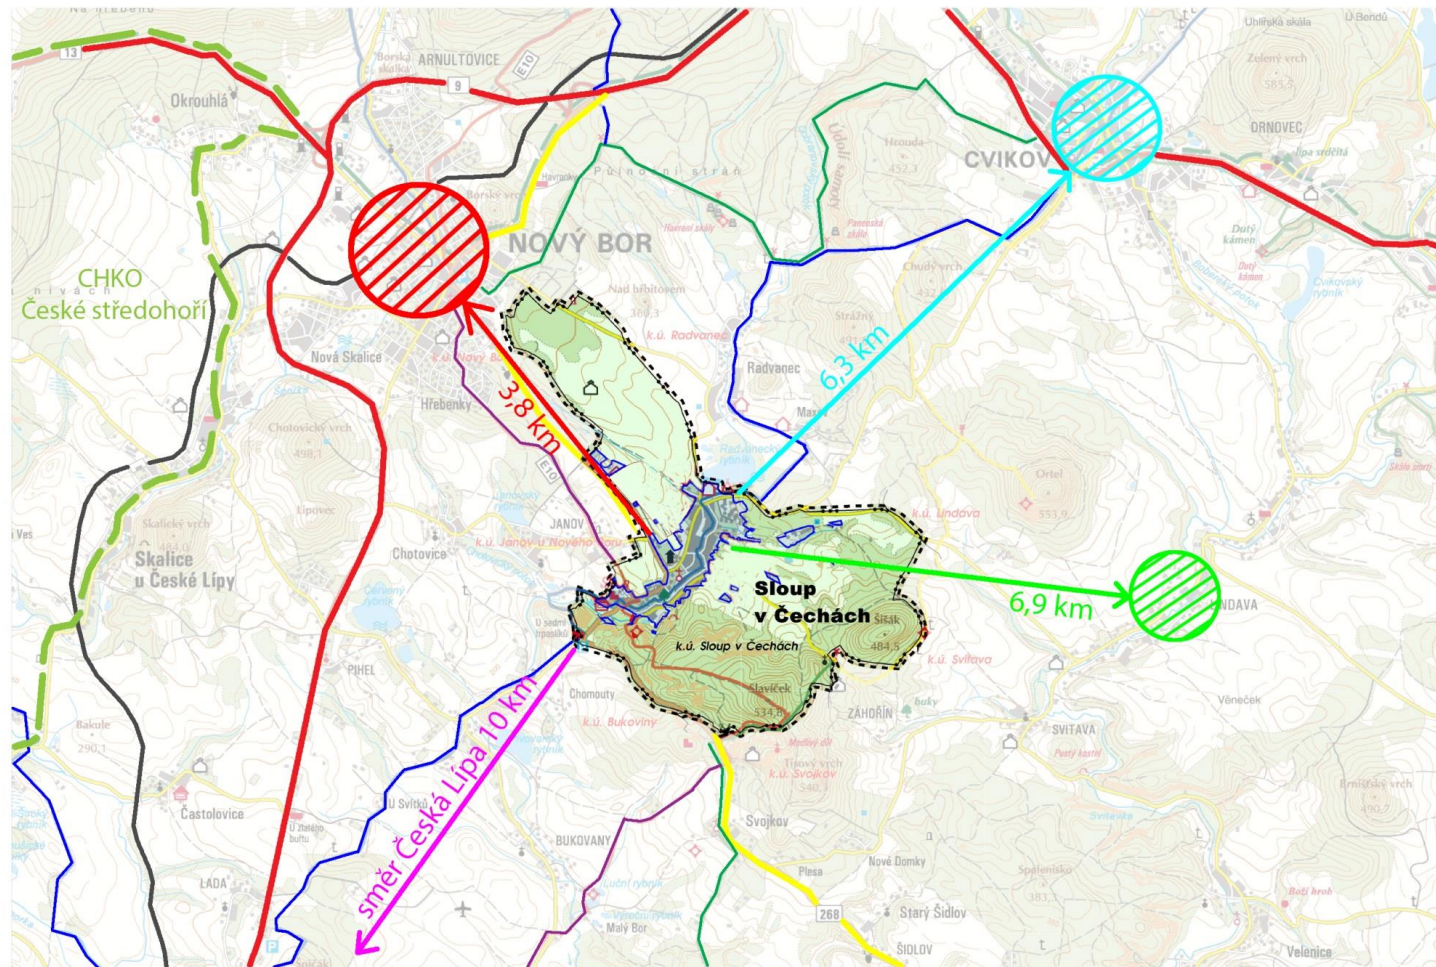


© Seznam.cz, a.s. [online]. [cit. 12-03-2015]. Dostupné z <<http://www.mapy.cz/turisticka?x=14.5943069&y=50.7389538&z=13>>.

Legenda

- hranice katastrálního území
- ▭ zastavěné území v katastru Sloup v Čechách
- komunikace I. třídy
- komunikace II. třídy
- železnice
- turistické stezky
- hranice CHKO České středohoří
- město Nový Bor - dojezd 3,8 km
- město Cvikov - dojezd 6,3 km
- obec Lindava - dojezd 6,9 km
- okresní město Česká Lípa - dojezd 10 km

LIBERECKÝ KRAJ V RÁMCI ČR


OKRES ČESKÁ LÍPA V RÁMCI KRAJE

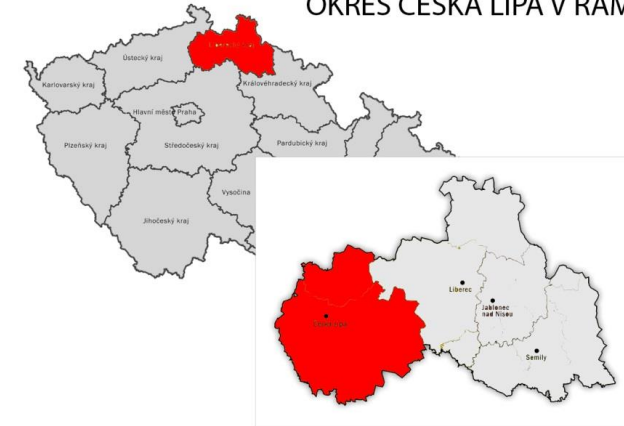

KATASTR SLOUP V ČECHÁCH V RÁMCI OKRESU



SKIP Svaz knihovníků a informačních pracovníků České republiky [online]. [cit. 12-03-2015]. Dostupné z <<http://www.skipcr.cz/regiony/07-liberecky-region>>.

 ČESKÁ ZEMĚDĚLSKÁ UNIVERZITA V PRAZE Fakulta agrobiologie, potravinových a přírodních zdrojů DIPLOMOVÁ PRÁCE		
Název výkresu: SÍRŠÍ VZTAHY ÚZEMÍ	Obor / Ročník: AMZO 2. ročník	Rok: 2014 / 2015
Vypracoval: Jitka Štastná	Výkres: č. 1	Formát: A3
Konzultoval: doc. Ing. arch. Jan Vaněk, CSc.		




Sloup v Čechách - zámecký park



Legenda :

- budovy
- chodníky, cesty
- štěrková cesta
- fontána
- listnaté dřeviny
- jehličnaté dřeviny
- keře
- skupiny - zapojený monokulturní porost
- trvalkový záhon

 ČESKÁ ZEMĚDĚLSKÁ UNIVERZITA V PRAZE Fakulta agrobiologie, potravinových a přírodních zdrojů DIPLOMOVÁ PRÁCE		
Název výkresu: INVENTARIZACE	Obor / Ročník: AMZO 2. ročník	Rok: 2014 / 2015
Vypracoval: Jitka Štátná	Výkres: č. 2	Formát: A3
Konzultoval: doc. Ing. arch. Jan Vaněk, CSc.		

Sloup v Čechách - zámecký park



Legenda :

- budovy zámku
- budovy DD - oddělení s tělesně handicapovanými seniory
- parkové drobné stavby
- asfaltové plochy
- dlážděné plochy
- štěrková cesta
- pískovcová zeď
- fontána se sochou Neptuna
- parkové osvětlení
- dřevěné lavičky
- dřevěný stůl s lavicemi
- odpadkové koše
- listnaté dřeviny
- jehličnaté dřeviny
- ovocné dřeviny
- keře
- trvalkový záhon
- travnaté plochy
- vstupy do parku
- nepoužívaný vstup

0 10 20 30 40 50 m
M 1 : 1 000



ČESKÁ ZEMĚDĚLSKÁ UNIVERZITA V PRAZE
 Fakulta agrobiologie, potravinových a přírodních zdrojů
 DIPLOMOVÁ PRÁCE

Název výkresu: SOUČASNÝ STAV	Obor / Ročník: AMZO 2. ročník	Rok: 2014 / 2015
Vypracoval: Jitka Šťastná	Výkres: č. 3	Formát: A3
Konzultoval: doc. Ing. arch. Jan Vaněk, CSc.		

Sloup v Čechách - zámecký park




Legenda :


- budovy
- zahradní domky sloužící jako sklad
- vodní plocha - Neptunova fontána
- asfaltové povrchy
- dlážděné povrchy
- štěrkové cesty
- porosty dřevin
- vstupy do parku
- nepoužívaný vstup do parku
- hlavní osa parku
- hlavní vyhlídky a průhledy do okolí
- porost zabraňující průhledům
- reprezentativní prostor před hlavní budovou zámku
- centrální část parku - podél hlavní osy
- užitková část - jabloňové sady
- přírodní část parku - pobytový les

0 10 20 30 40 50 m
M 1 : 1 000



 <small>ČESKÁ ZEMĚDĚLSKÁ UNIVERZITA V PRAZE</small>	ČESKÁ ZEMĚDĚLSKÁ UNIVERZITA V PRAZE Fakulta agrobiologie, potravinových a přírodních zdrojů DIPLOMOVÁ PRÁCE	
	Název výkresu: KOMPOZIČNÍ ROZBOR	Obor / Ročník: AMZO 2. ročník
Vypracoval: Jitka Šťastná	Výkres: č. 4	Formát: A3
Konzultoval: doc. Ing. arch. Jan Vaněk, CSc.		


Sloup v Čechách - zámecký park

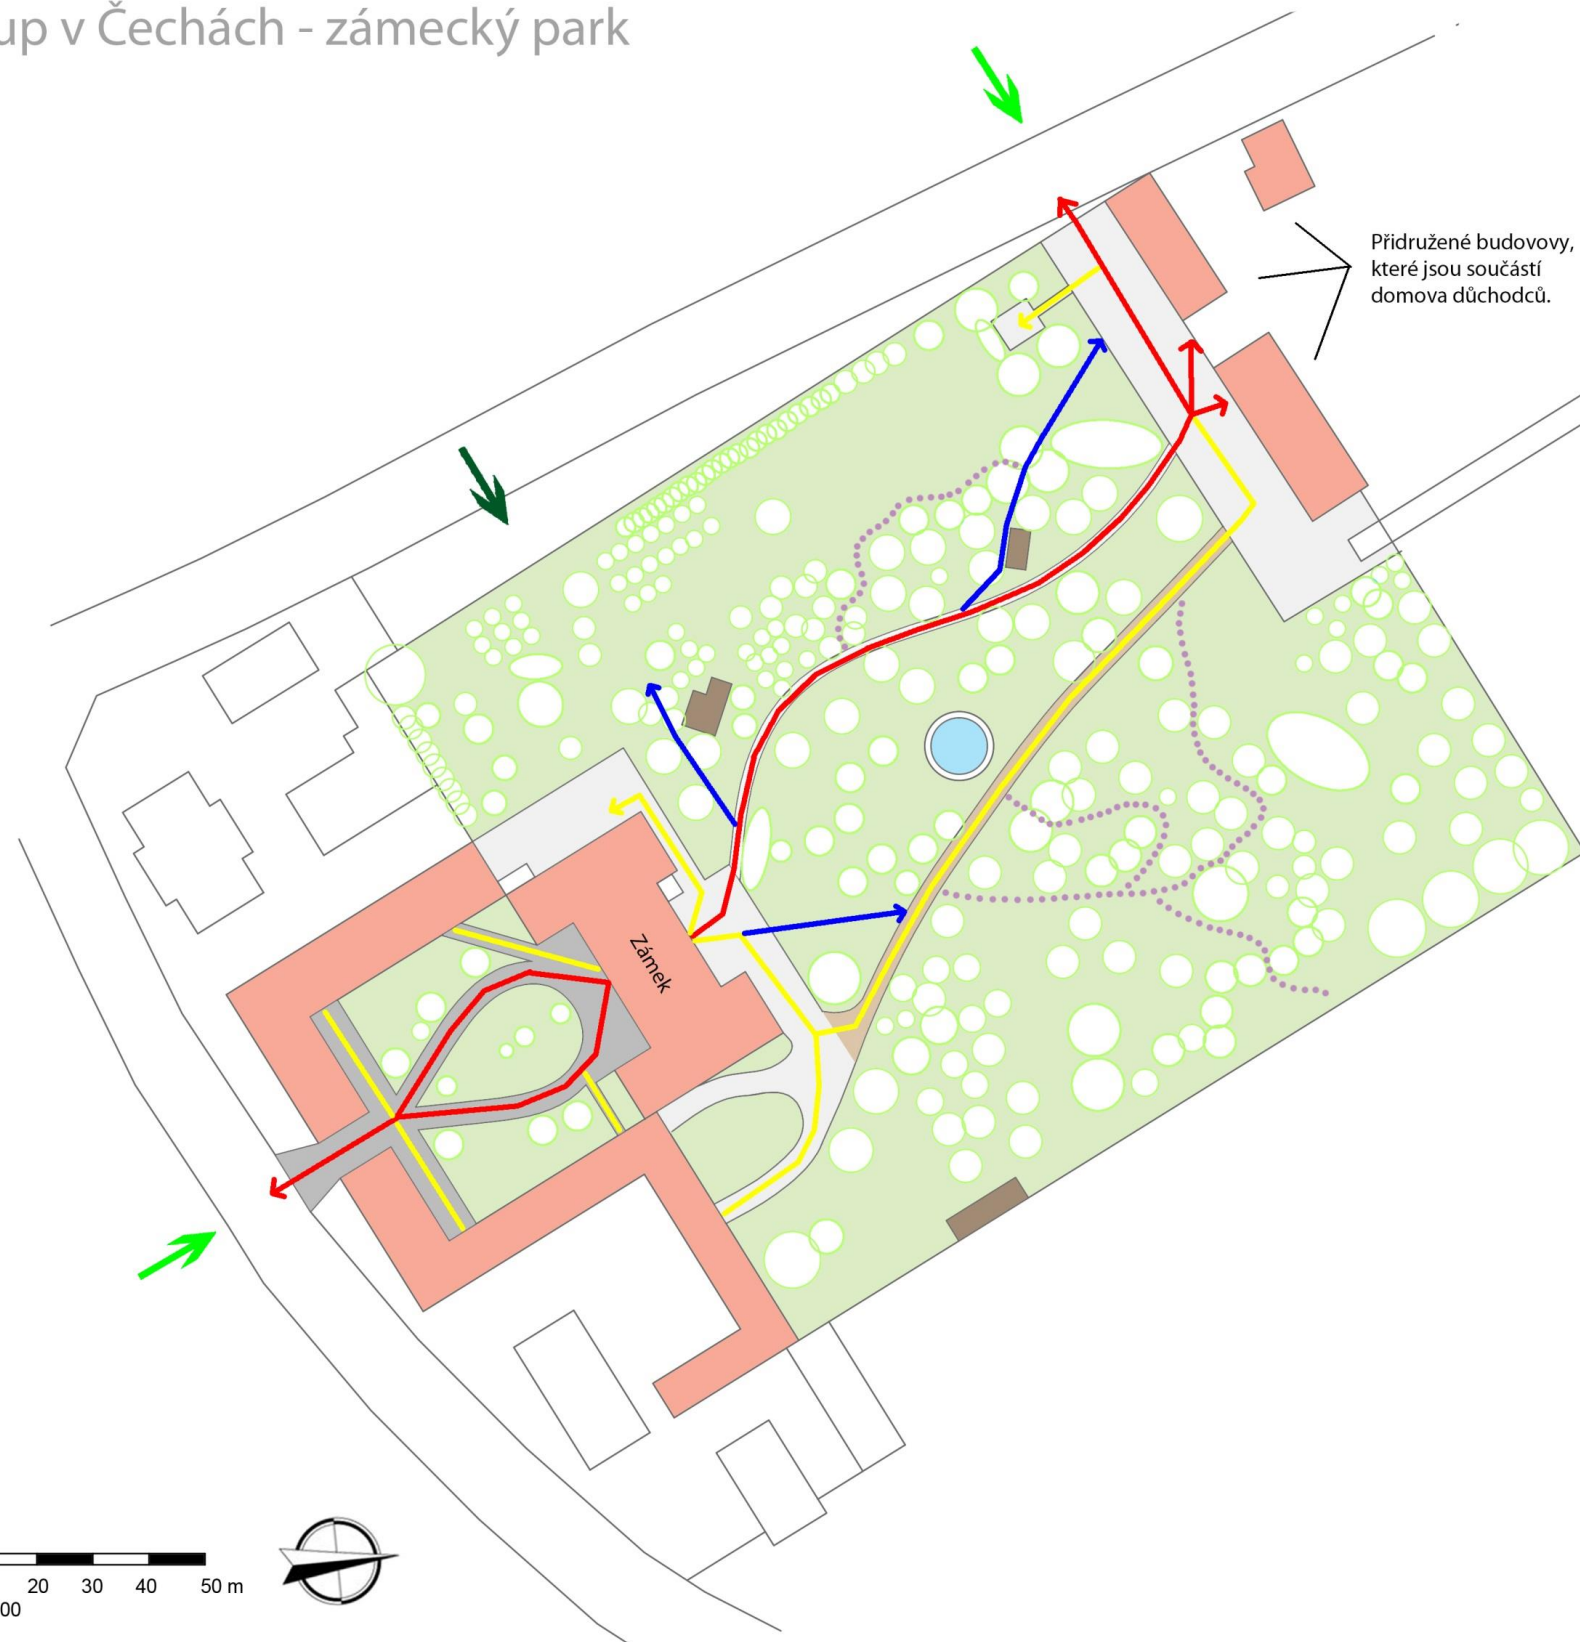

Přidružené budovy, které jsou součástí domova důchodců.


Legenda :

- budovy
- zahradní domky sloužící jako sklad
- vodní plocha - Neptunova fontána
- asfaltové povrchy
- dlážděné plochy
- štěrkové cesty
- porosty dřevin
- hlavní trasy frekventované
- hlavní trasy méně frekventované
- trasy vytvořené mimo vyhrazené pěšiny a chodníky
- pěšiny mezi stromy
- vstupy do parku
- nepoužívaný vstup do parku

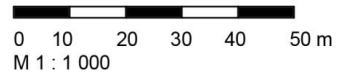

	ČESKÁ ZEMĚDĚLSKÁ UNIVERZITA V PRAZE Fakulta agrobiologie, potravinových a přírodních zdrojů DIPLOMOVÁ PRÁCE	
	Název výkresu: ANALÝZA POHYBU	Obor / Ročník: AMZO 2. ročník
Vypracoval: Jitka Štátná	Výkres: č. 5	Formát: A3
Konzultoval: doc. Ing. arch. Jan Vaněk, CSc.		


Sloup v Čechách - zámecký park

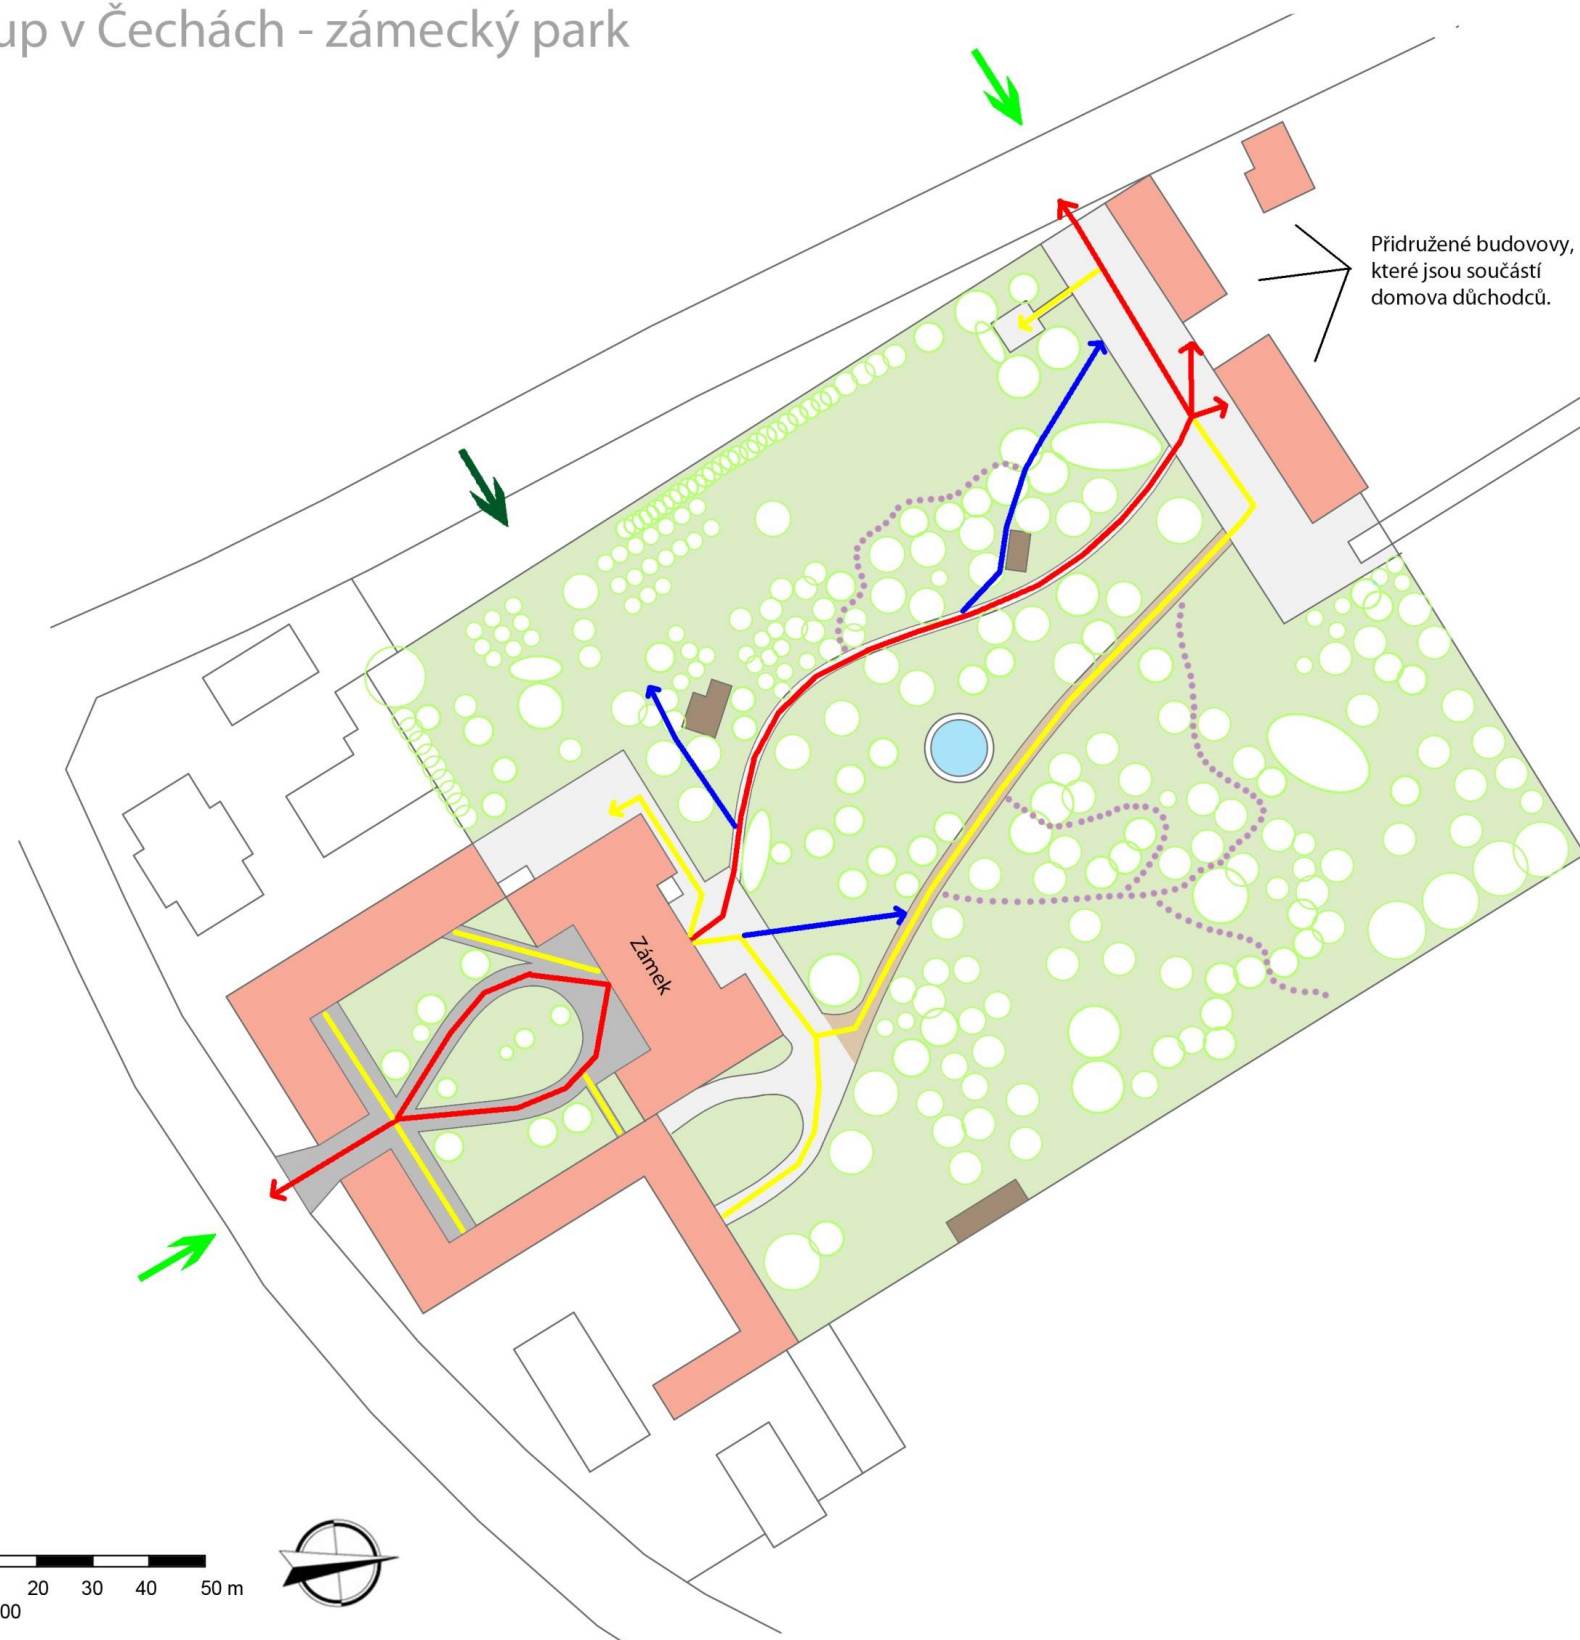

Přidružené budovy, které jsou součástí domova důchodců.

Legenda :

- budovy
- zahradní domky sloužící jako sklad
- vodní plocha - Neptunova fontána
- asfaltové povrchy
- dlážděné plochy
- šterkové cesty
- porosty dřevin
- hlavní trasy frekventované
- hlavní trasy méně frekventované
- trasy vytvořené mimo vyhrazené pěšiny a chodníky
- pěšiny mezi stromy
- vstupy do parku
- nepoužívaný vstup do parku

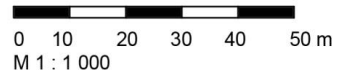


ČESKÁ ZEMĚDĚLSKÁ UNIVERZITA V PRAZE Fakulta agrobiologie, potravinových a přírodních zdrojů DIPLOMOVÁ PRÁCE		
Název výkresu: ANALÝZA POHYBU	Obor / Ročník: AMZO 2. ročník	Rok: 2014 / 2015
Vypracoval: Jitka Štátná	Výkres: č. 5	Formát: A3
Konzultoval: doc. Ing. arch. Jan Vaněk, CSc.		

Sloup v Čechách - zámecký park



Legenda :

-  budovy
-  chodníky, cesty
-  štěrková cesta
-  fontána
-  listnaté dřeviny
-  jehličnaté dřeviny
-  keře
-  skupiny - zapojený porost jednoho druhu
-  dřeviny navržené ke kácení

 ČESKÁ ZEMĚDĚLSKÁ UNIVERZITA V PRAZE Fakulta agrobiologie, potravinových a přírodních zdrojů DIPLOMOVÁ PRÁCE		
Název výkresu: PLÁN KÁCENÍ	Obor / Ročník: AMZO 2. ročník	Rok: 2014 / 2015
Vypracoval: Jitka Štátná	Výkres: č. 6	Formát: A3
Konzultoval: doc. Ing. arch. Jan Vaněk, CSc.		

Sloup v Čechách - zámecký park




Legenda :

- budovy
- zahradní domky sloužící jako sklad
- vodní plocha - Neptunova fontána
- cesty s asfaltovým povrchem
- dlážděné povrchy
- nově navržená mlátová cesta
- travnatý povrch
- stávající listnatý strom
- stávající jehličnatý strom
- stávající keř
- nově navržená dřevina
- nově navržené solitérní keře
- nový záhon růží
- nově navrhované záhony
- pískovcová váza ve středu záhonu
- nově navržený bezbariérový altán
- nově navržený mobiliář
- kompost
- užitková zahrada - bylinková spirála, vyvýšené i zemní záhony
- nové výhledy a průhledy
- vstupy do parku
- nepoužívaný vstup do parku

ČESKÁ ZEMĚDĚLSKÁ UNIVERZITA V PRAZE Fakulta agrobiologie, potravinových a přírodních zdrojů DIPLOMOVÁ PRÁCE		
Název výkresu: KONCEPT	Obor / Ročník: AMZO 2. ročník	Rok: 2014 / 2015
Vypracoval: Jitka Štátná	Výkres: č. 7	Formát: A3
Konzultoval: doc. Ing. arch. Jan Vaněk, CSc.		

Sloup v Čechách - zámecký park

A - E označení keřových záhonů
a - d označení trvalkových záhonů

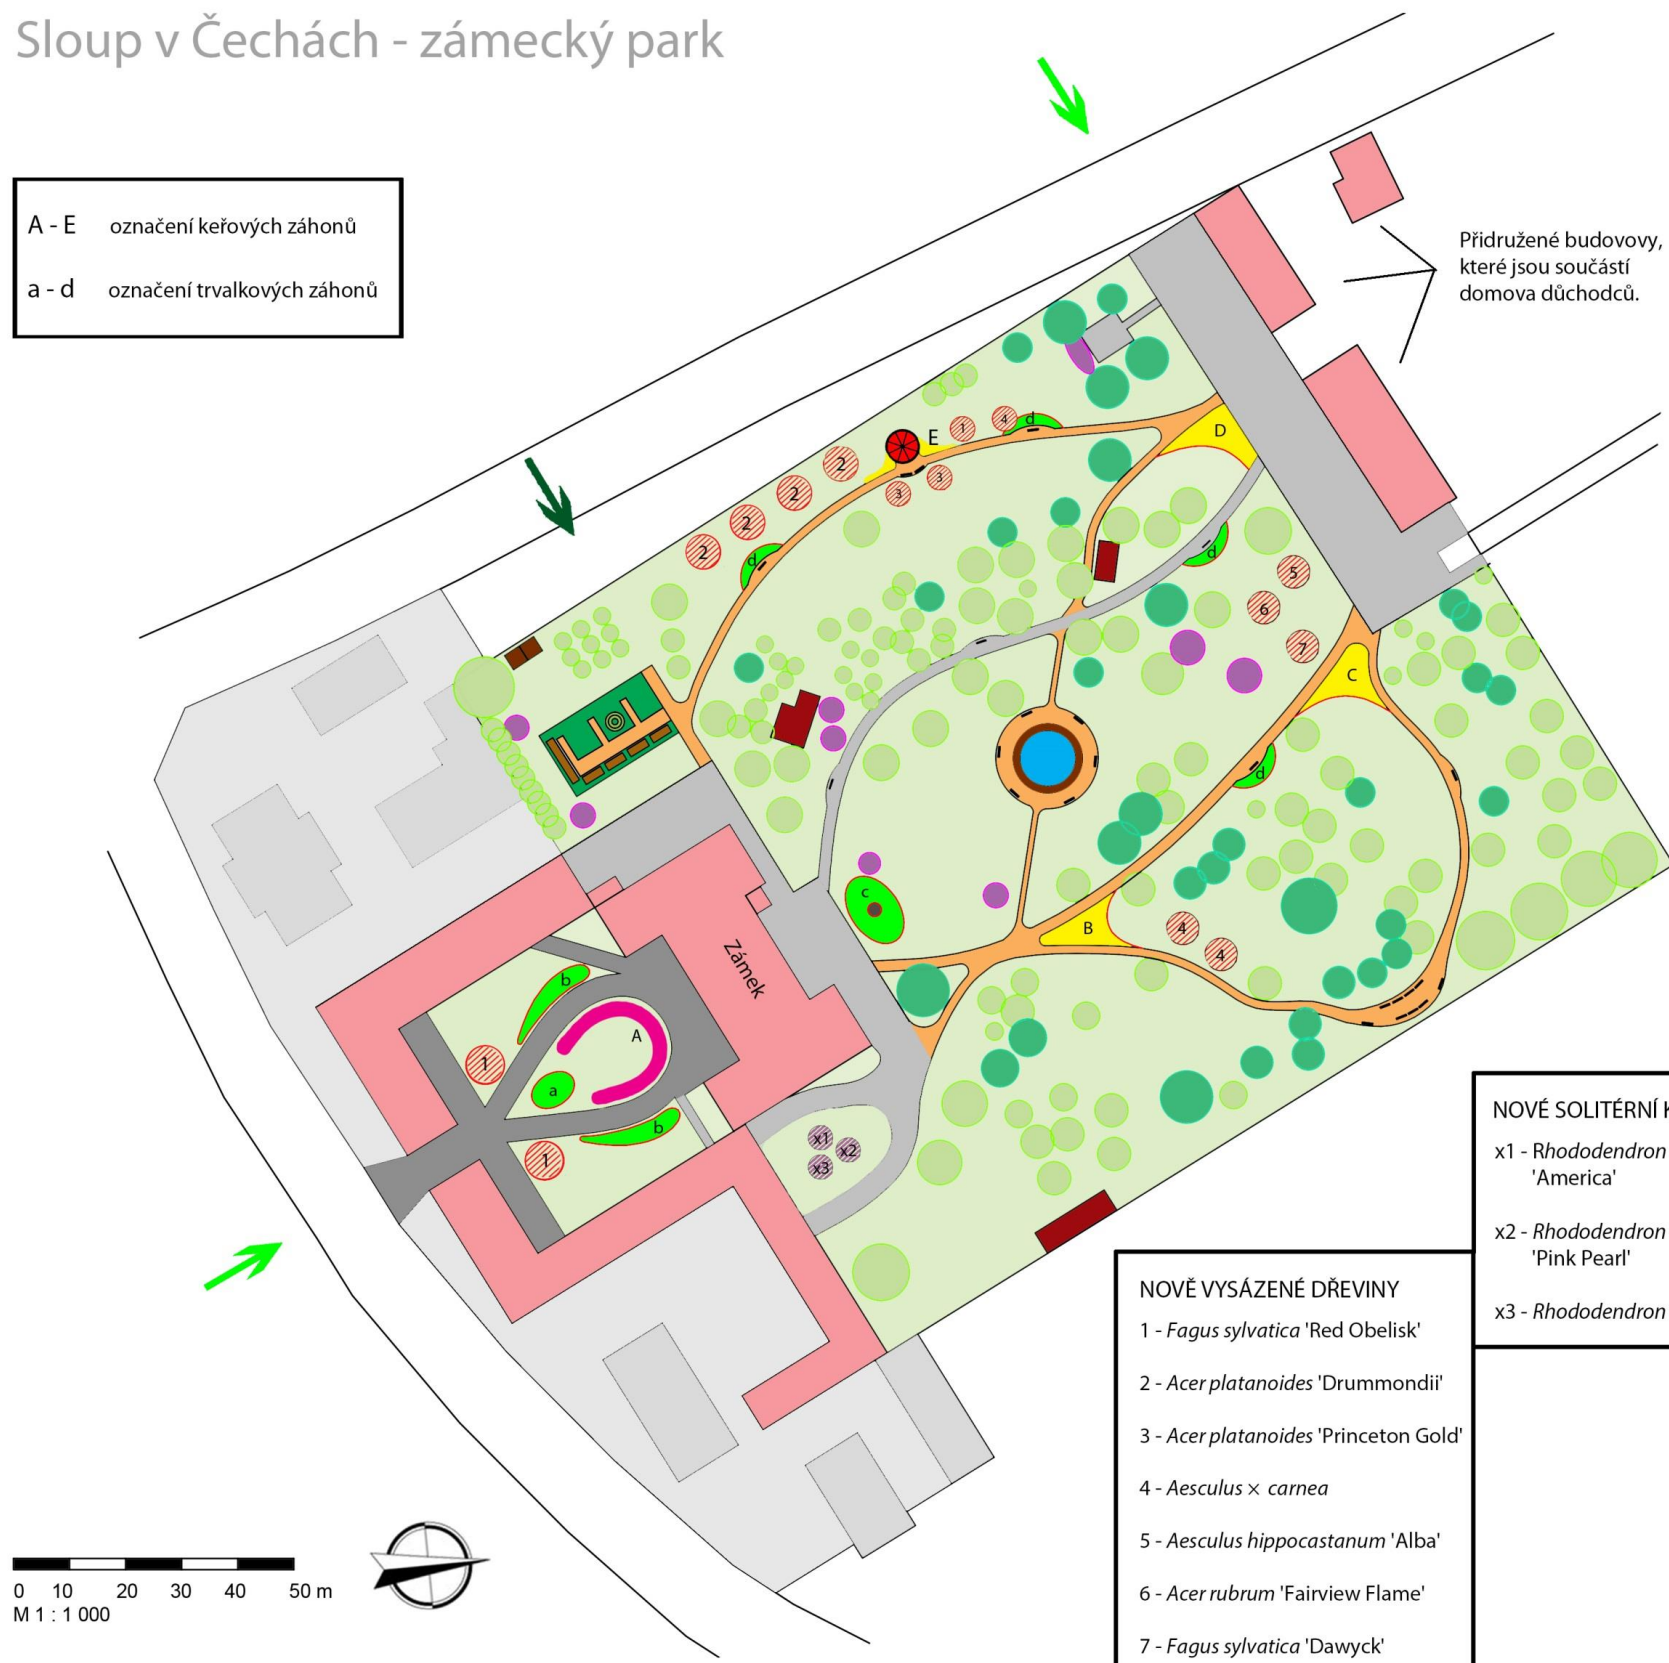

Přidružené budovy, které jsou součástí domova důchodců.

Legenda :

- budovy
- zahradní domky sloužící jako sklad
- vodní plocha - Neptunova fontána
- cesty s asfaltovým povrchem
- dlážděné povrchy
- nově navržená mlátová cesta
- travnatý povrch
- stávající listnatý strom
- stávající jehličnatý strom
- stávající keř
- nově navržená dřevina
- nově navrhovaný solitérní keř
- nově navrhované trvalkové záhony
- pískovcová váza ve středu záhonu
- nově navrhované keřové záhony
- nová výsadba růží
- nově navržený bezbariérový altán
- nově navržený mobiliář
- kompost
- užitková zahrada - bylinková spirála, vyvýšené i zemní záhony
- vstupy do parku
- nepoužívaný vstup do parku

NOVÉ SOLITÉRNÍ KEŘE
 x1 - *Rhododendron hybridum* 'America'
 x2 - *Rhododendron hybridum* 'Pink Pearl'
 x3 - *Rhododendron* 'Erato'


NOVÉ VYSÁZENÉ DŘEVINY
 1 - *Fagus sylvatica* 'Red Obelisk'
 2 - *Acer platanooides* 'Drummondii'
 3 - *Acer platanooides* 'Princeton Gold'
 4 - *Aesculus × carnea*
 5 - *Aesculus hippocastanum* 'Alba'
 6 - *Acer rubrum* 'Fairview Flame'
 7 - *Fagus sylvatica* 'Dawyck'

0 10 20 30 40 50 m
M 1 : 1 000



ČESKÁ ZEMĚDĚLSKÁ UNIVERZITA V PRAZE Fakulta agrobiologie, potravinových a přírodních zdrojů DIPLOMOVÁ PRÁCE		
Název výkresu: STUDIE	Obor / Ročník: AMZO 2. ročník	Rok: 2014 / 2015
Vypracoval: Jitka Štastná	Výkres: č. 8	Formát: A3
Konzultoval: doc. Ing. arch. Jan Vaněk, CSc.		

Sloup v Čechách - zámecký park

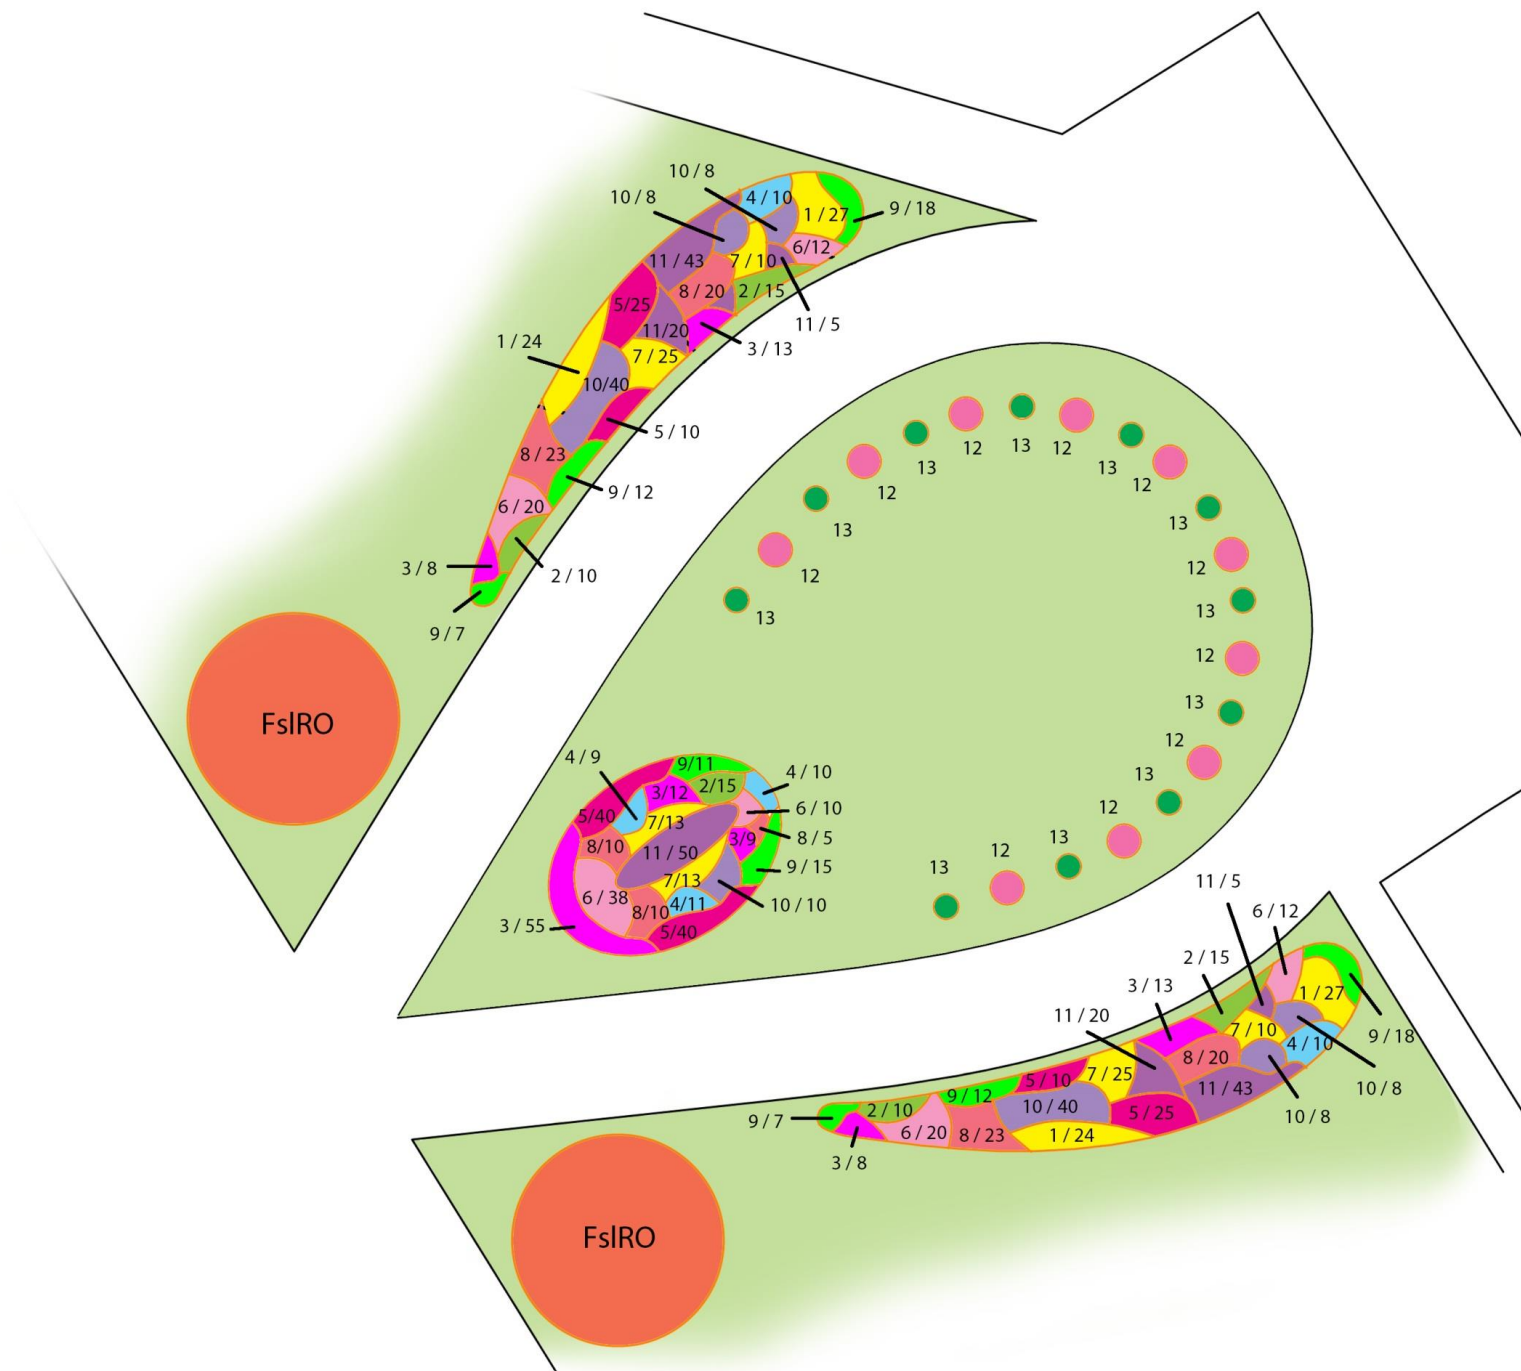

TRVALKY


- 1 - *Achillea filipendula* 'Coronation Gold'
- 2 - *Alchemilla mollis* 'Thriller'
- 3 - *Aster dumosus* 'Kassel'
- 4 - *Aster dumosus* 'Mittelmeer'
- 5 - *Aster dumosus* 'Starlight'
- 6 - *Astilbe* × *arendsii* 'Amethyst'
- 7 - *Coreopsis grandiflora* 'Heliot'
- 8 - *Echinacea purpurea*
- 9 - *Euphorbia polychroma* 'Lacey'
- 10 - *Liatris spicata*
- 11 - *Salvia nemorosa* 'Blauhügel'


KEŘE

- 12 - *Rosa* 'Rosmarin' - růže na kmínku
- 13 - *Buxus microphylla* 'Faulkner' - stříhaný do koule

STROMY


- FsIRO - *Fagus sylvatica* 'Red Obelisk' - sloupovitý buk

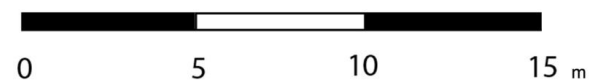

 ČESKÁ ZEMĚDĚLSKÁ UNIVERZITA V PRAZE Fakulta agrobiologie, potravinových a přírodních zdrojů DIPLOMOVÁ PRÁCE		
Název výkresu:	Obor / Ročník:	Rok:
OSAZOVACÍ PLÁN - A, a, b	AMZO 2. ročník	2014 / 2015
Vypracoval:	Výkres:	Formát:
Jitka Šťastná	č. 9	A3
Konzultoval:	doc. Ing. arch. Jan Vaněk, CSc.	

Sloup v Čechách - zámecký park

c - OSAZOVACÍ PLÁN TRVALKOVÉHO ZÁHONU

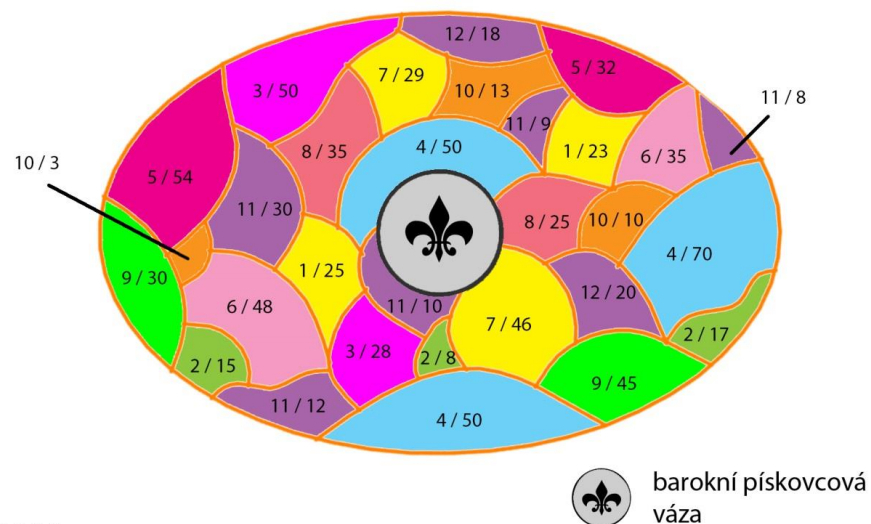


TRVALKY

- 1 - *Achillea filipendula* 'Coronation Gold'
- 2 - *Alchemilla mollis* 'Thriller'
- 3 - *Aster dumosus* 'Kassel'
- 4 - *Aster dumosus* 'Mittelmeer'
- 5 - *Aster dumosus* 'Starlight'
- 6 - *Astilbe x arendsii* 'Amethyst'
- 7 - *Coreopsis grandiflora* 'Heliot'
- 8 - *Echinacea purpurea*
- 9 - *Euphorbia polychroma* 'Lacey'
- 10 - *Hemerocalis fulva*
- 11 - *Liatris spicata*
- 12 - *Salvia nemorosa* 'Blauhügel'

0 5m

d - OSAZOVACÍ PLÁN TRVALKOVÉHO ZÁHONU OKOLO ODPOČÍVADLA

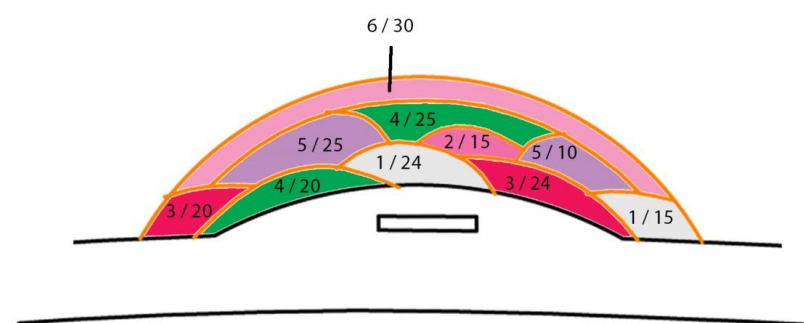


TRVALKY

- 1 - *Bergenia cordifolia* 'Bressingham White'
- 2 - *Begenia cordifolia* 'Purpurea'
- 3 - *Heuchera micrantha* 'Palace Purple'
- 4 - *Hosta* 'Fortunei Albomarginata'
- 5 - *Salvia nemorosa* 'Caradonna'


KEŘ

- 6 - *Spiraea japonica* 'Little Princess'


 ČESKÁ ZEMĚDĚLSKÁ UNIVERZITA V PRAZE Fakulta agrobiologie, potravinových a přírodních zdrojů DIPLOMOVÁ PRÁCE		
Název výkresu:	Obor / Ročník:	Rok:
OSAZOVACÍ PLÁN - c, d	AMZO 2. ročník	2014 / 2015
Vypracoval:	Výkres:	Formát:
Jitka Štátná	č. 10	A3
Konzultoval:	doc. Ing. arch. Jan Vaněk, CSc.	

Sloup v Čechách - zámecký park

B - KEŘOVÝ ZÁHON

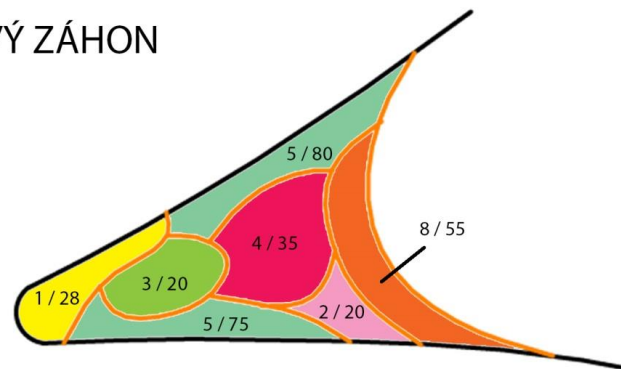


C - KEŘOVÝ ZÁHON


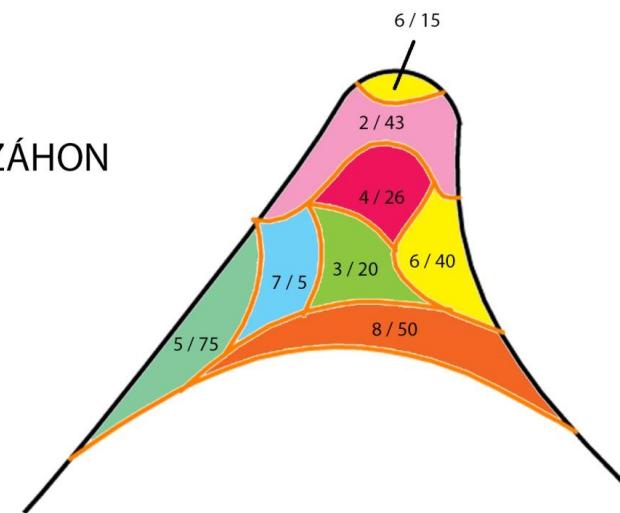



1 - <i>Spiraea japonica</i> 'Goldflame'	5 - <i>Euonymus fortunei</i> 'Emerald Gaiety'
2 - <i>Spiraea japonica</i> 'Little Princess'	6 - <i>Euonymus fortunei</i> 'Emerald'n Gold'
3 - <i>Physocarpus opulifolius</i>	7 - <i>Hydrangea macrophylla</i> 'Bela'
4 - <i>Physocarpus opulifolius</i> 'Summer Wine'	8 - <i>Potentilla fruticosa</i> 'Super Red'

D - KEŘOVÝ ZÁHON

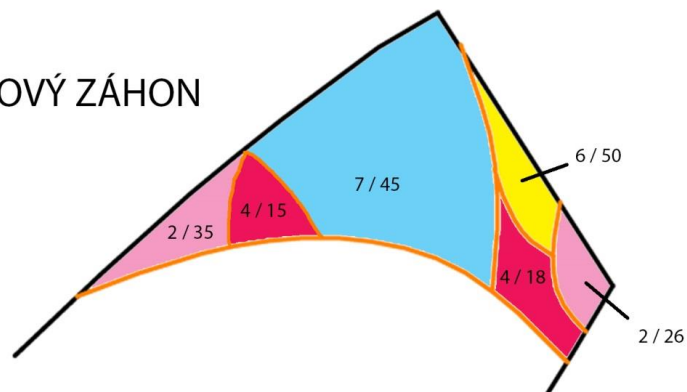

E - KEŘOVÝ ZÁHON U ALTÁNU

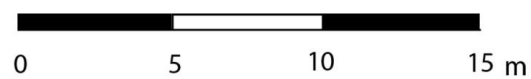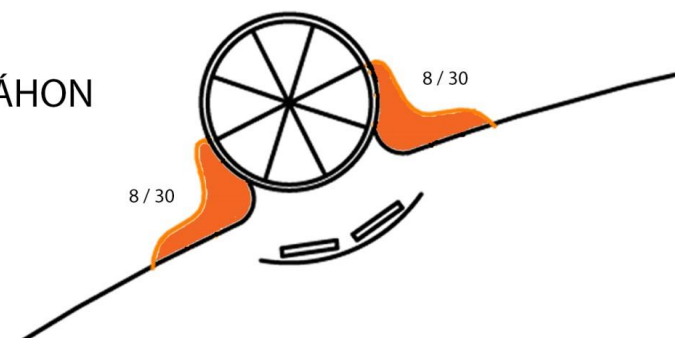



	ČESKÁ ZEMĚDĚLSKÁ UNIVERZITA V PRAZE Fakulta agrobiologie, potravinových a přírodních zdrojů DIPLOMOVÁ PRÁCE	
	Název výkresu: OSAZOVACÍ PLÁN - B, C, D, E	Obor / Ročník: AMZO 2. ročník
Vypracoval: Jitka Šťastná	Výkres: č. 11	Formát: A3
Konzultoval: doc. Ing. arch. Jan Vaněk, CSc.		

NEZPEVNĚNÝ MLATOVÝ POVRCH


Řez mlatovou cestou

M 1 : 10

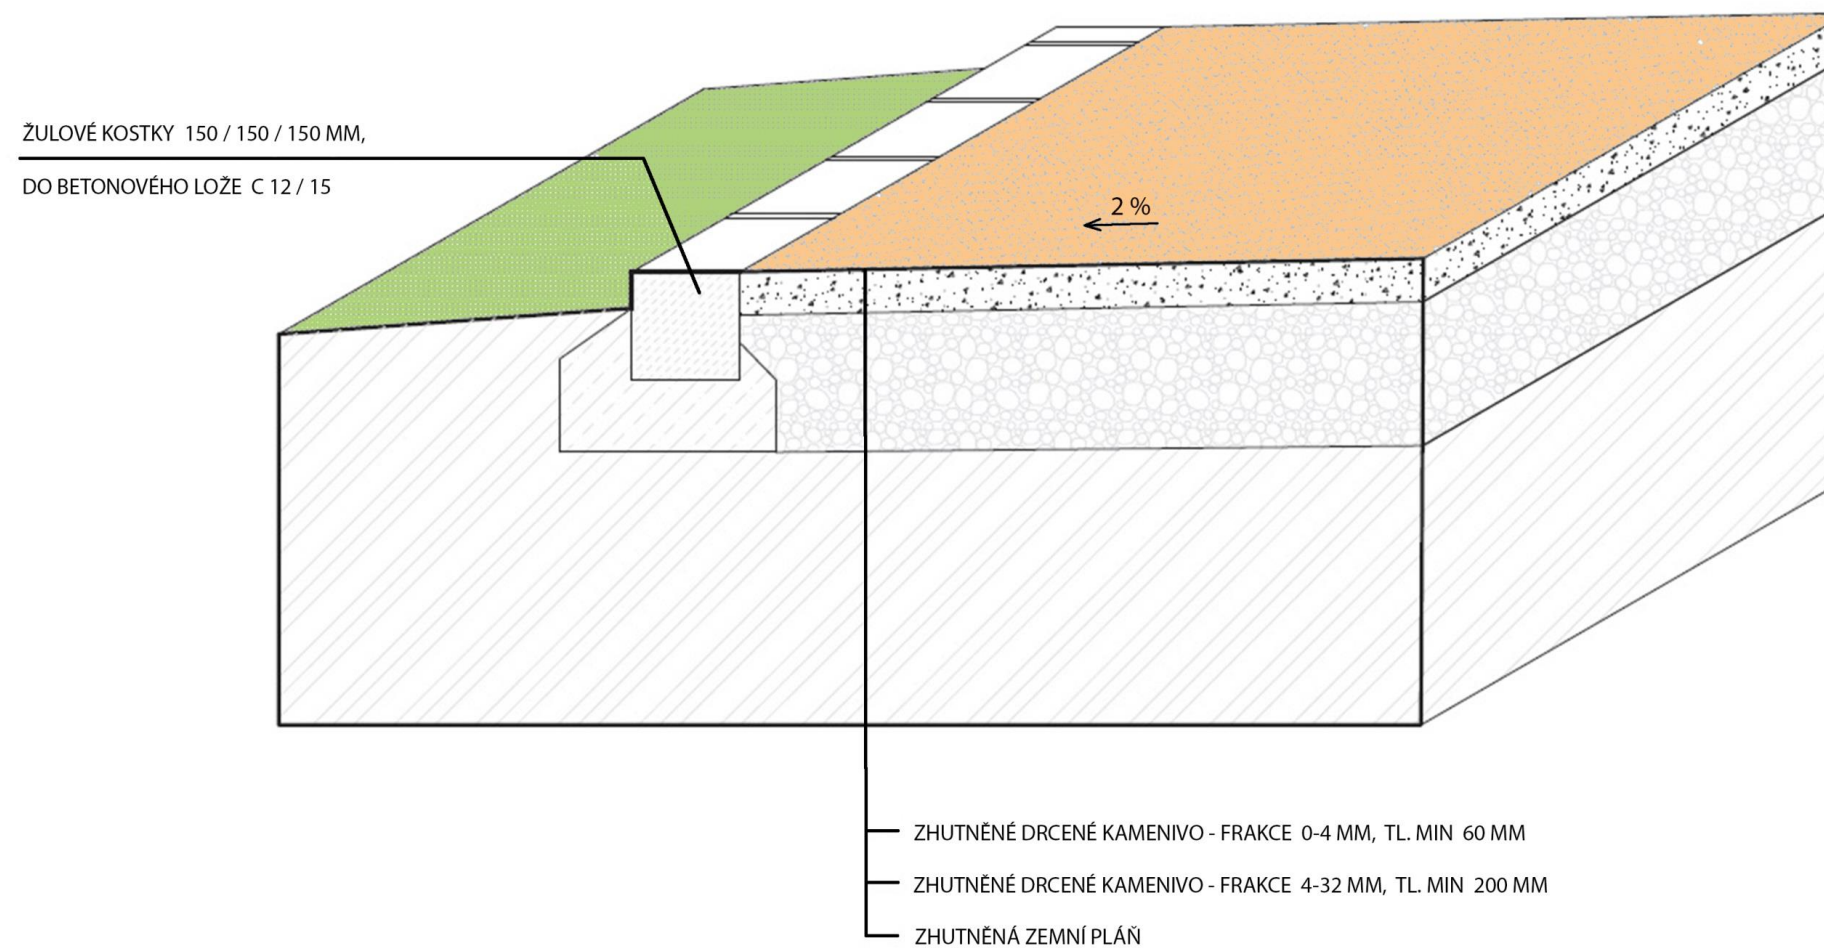

 ČESKÁ ZEMĚDĚLSKÁ UNIVERZITA V PRAZE Fakulta agrobiologie, potravinových a přírodních zdrojů DIPLOMOVÁ PRÁCE		
Název výkresu: TECHNICKÝ DETAIL	Obor / Ročník: AMZO 2. ročník	Rok: 2014 / 2015
Vypracoval: Jitka Štátná	Výkres: č. 12	Formát: A3
Konzultoval: doc. Ing. arch. Jan Vaněk, CSc.		

Sloup v Čechách - zámecký park

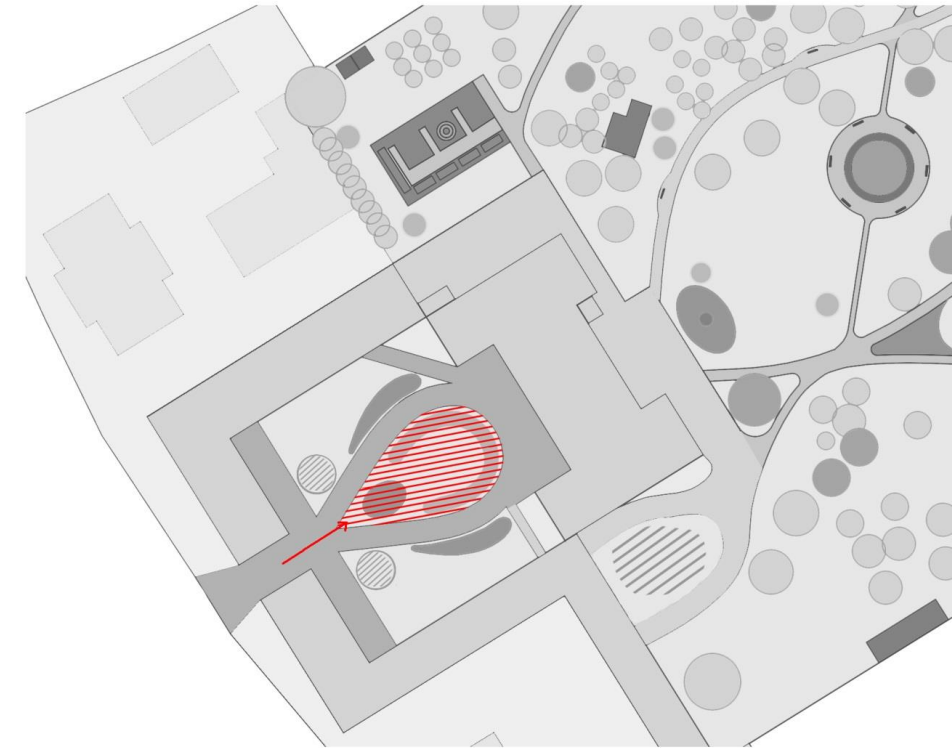


Směr pohledu



Vizualizace parteru před zámekem

Pohled před

 ČESKÁ ZEMĚDĚLSKÁ UNIVERZITA V PRAZE Fakulta agrobiologie, potravinových a přírodních zdrojů DIPLOMOVÁ PRÁCE		
Název výkresu: VIZUALIZACE - Parter	Obor / Ročník: AMZO 2. ročník	Rok: 2014 / 2015
Vypracoval: Jitka Štastná	Výkres: č. 13	Formát: A3
Konzultoval: doc. Ing. arch. Jan Vaněk, CSc.		


Sloup v Čechách - zámecký park




Vizualizace altánu





Pohled před

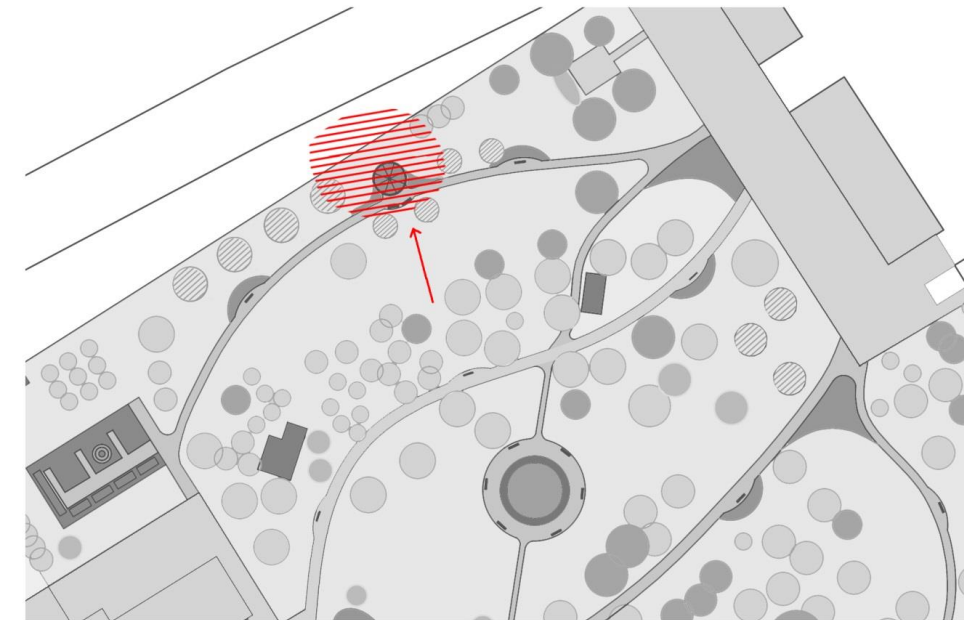


Směr pohledu

 ČESKÁ ZEMĚDĚLSKÁ UNIVERZITA V PRAZE Fakulta agrobiologie, potravinových a přírodních zdrojů DIPLOMOVÁ PRÁCE		
Název výkresu: VIZUALIZACE - Altán	Obor / Ročník: AMZO 2. ročník	Rok: 2014 / 2015
Vypracoval: Jitka Štastná	Výkres: č. 14	Formát: A3
Konzultoval: doc. Ing. arch. Jan Vaněk, CSc.		

Sloup v Čechách - zámecký park

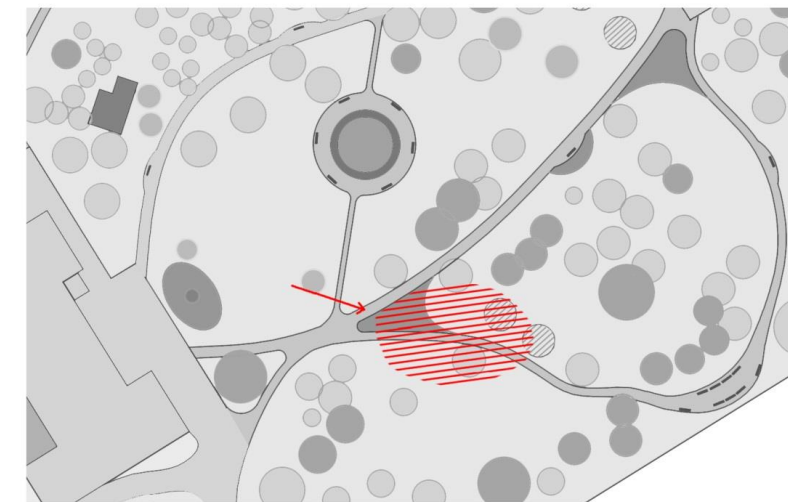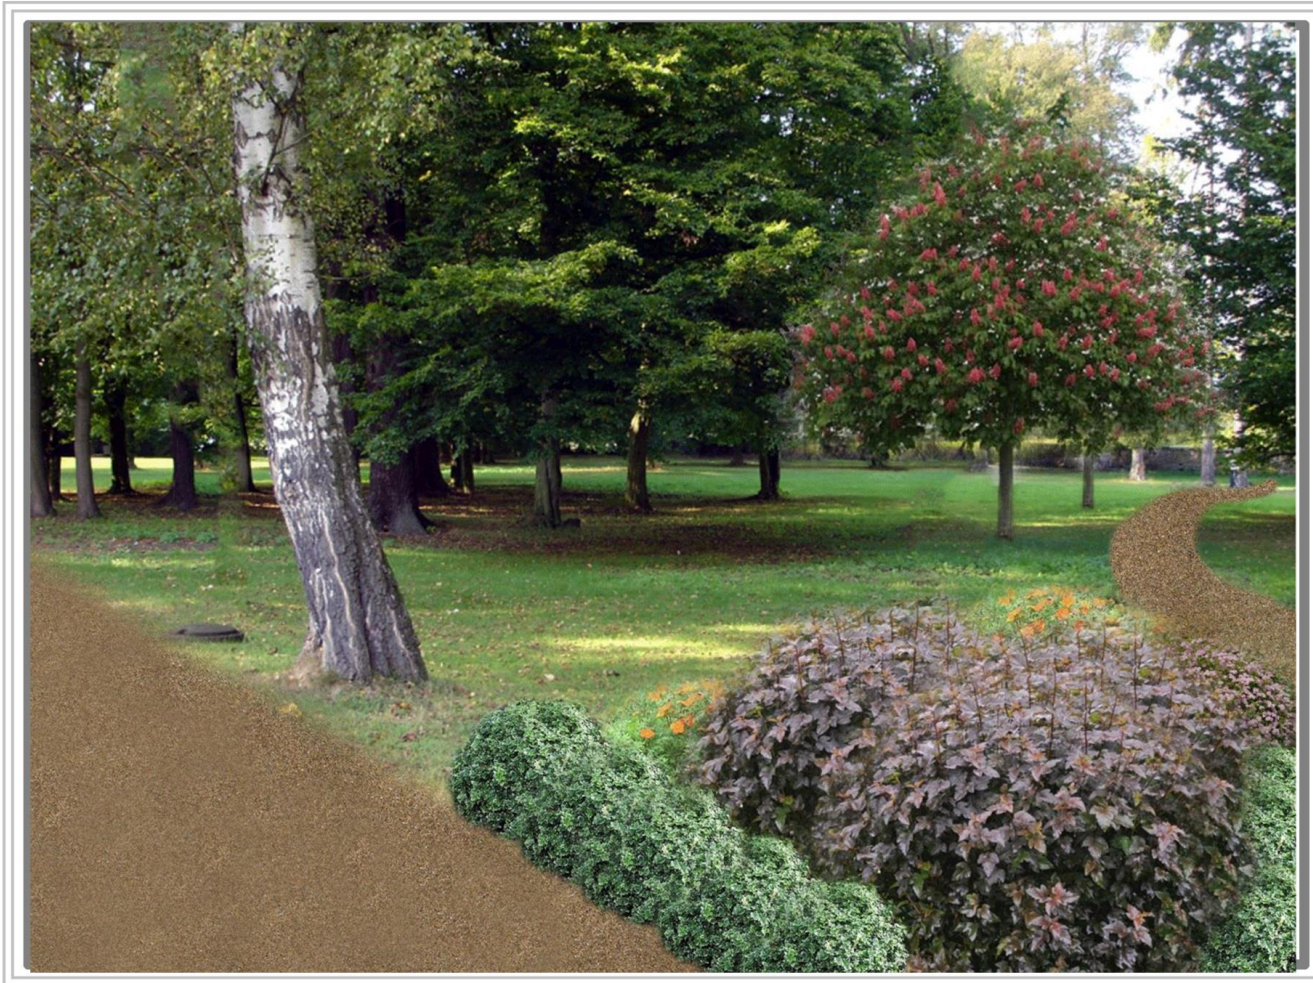


Směr pohledu

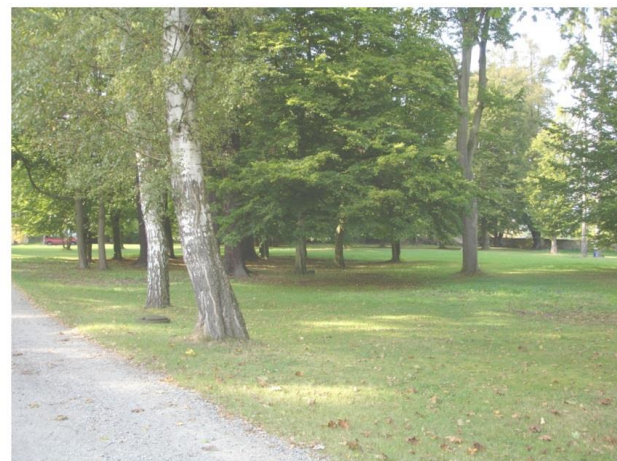

Vizualizace keřového záhonu s mlatovou cestou

Pohled před

 ČESKÁ ZEMĚDĚLSKÁ UNIVERZITA V PRAZE Fakulta agrobiologie, potravinových a přírodních zdrojů DIPLOMOVÁ PRÁCE		
Název výkresu: VIZUALIZACE - Keřový záhon s mlatovou cestou	Obor / Ročník: AMZO 2. ročník	Rok: 2014 / 2015
Vypracoval: Jitka Štastná	Výkres: č. 15	Formát: A3
Konzultoval: doc. Ing. arch. Jan Vaněk, CSc.		