


cca 0,220 km

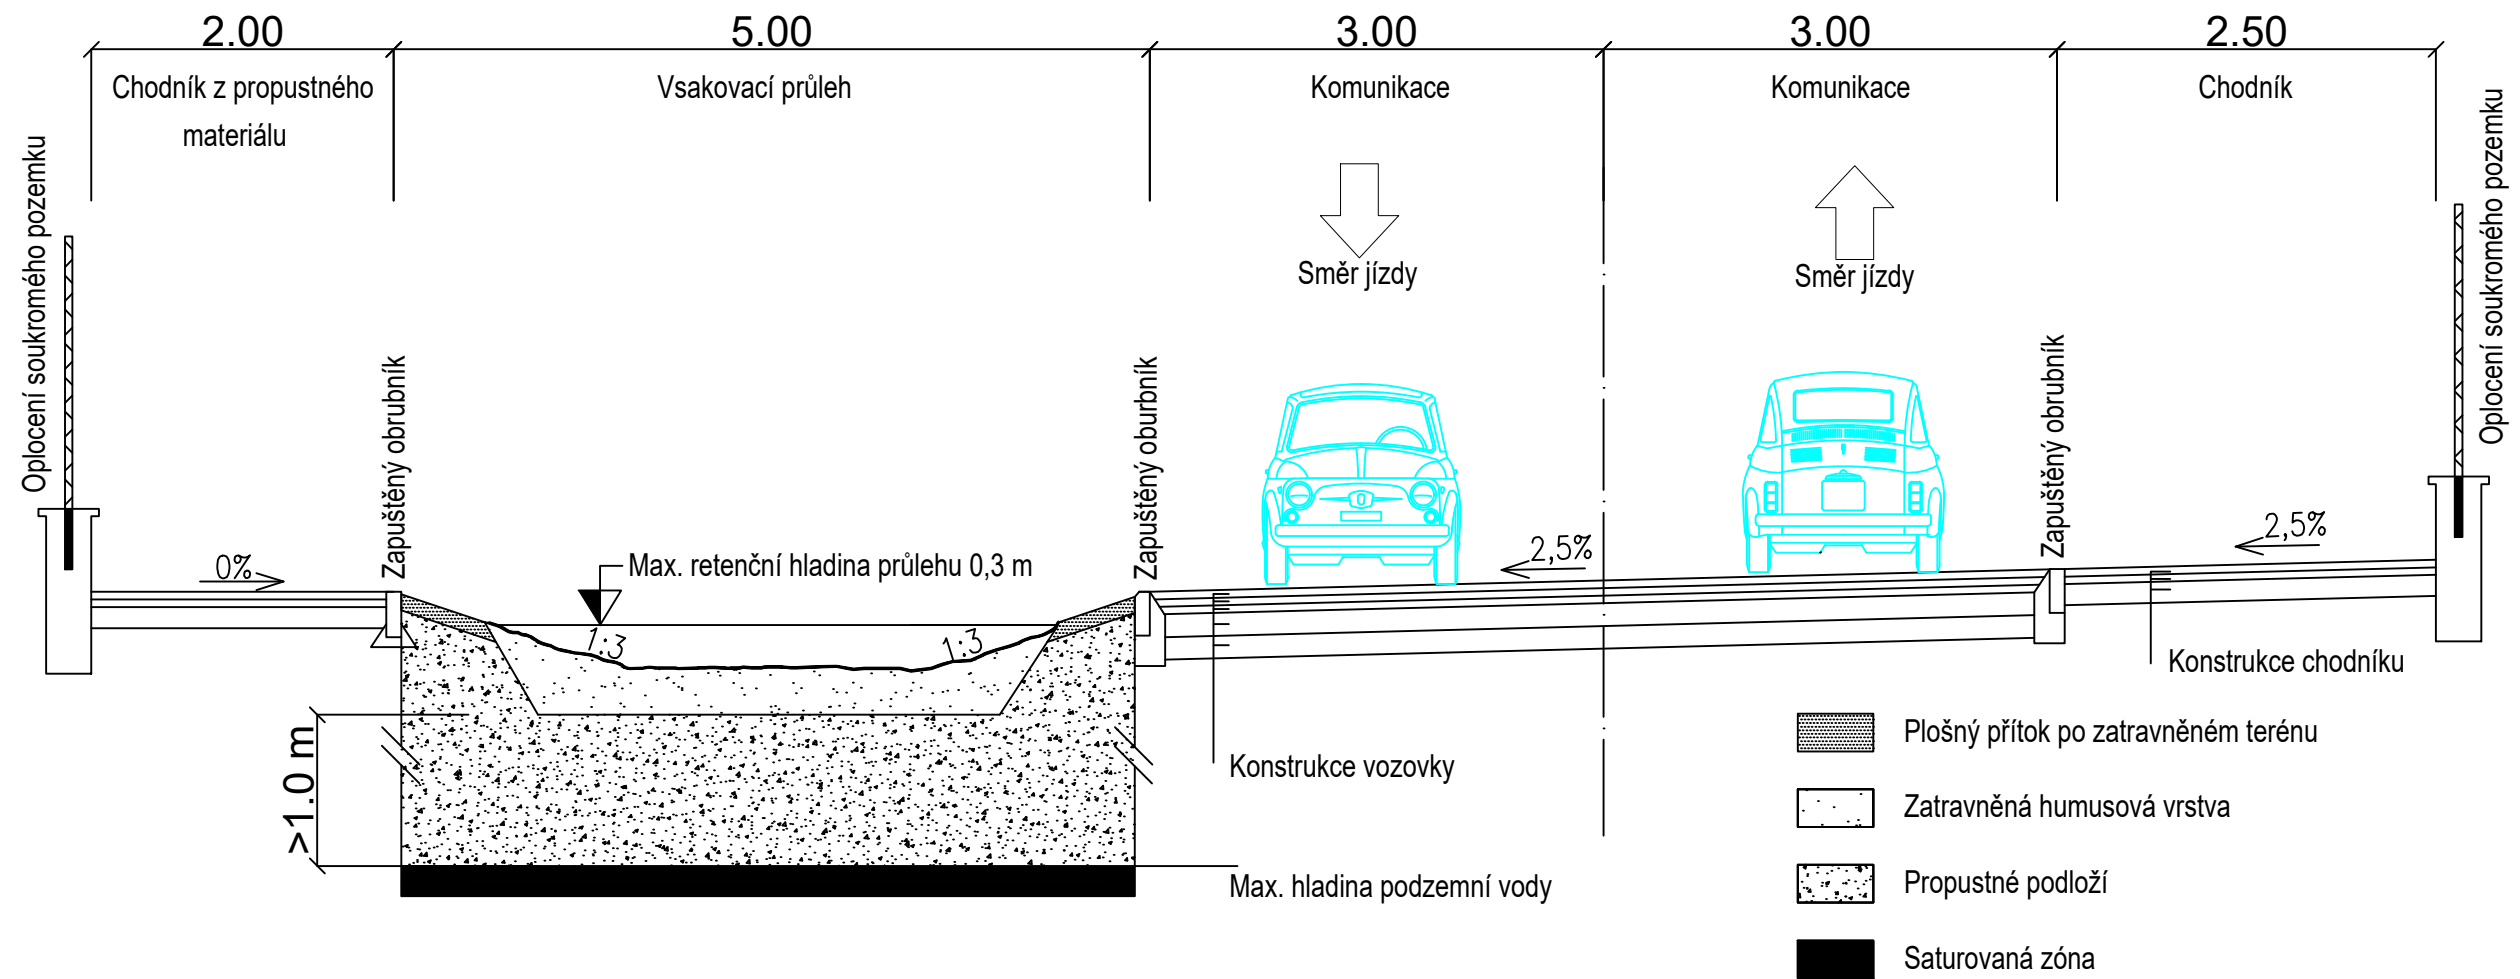

Vypracoval: Bc. JAKUB BREDLER		ČESKÁ ZEMĚDĚLSKÁ UNIVERZITA V PRAZE FAKULTA ŽIVOTNÍHO PROSTŘEDÍ	
Účel:	Diplomová práce	Ročník /obor:	2./VK
Projekt:	ulice K Zeleným domkům	Školní rok:	2018/2019
		Datum:	20.03.2019
Výkres:	Vzorový příčný řez	Měřítko:	1:50
		Příloha č.:	4