


A - A (1:75)

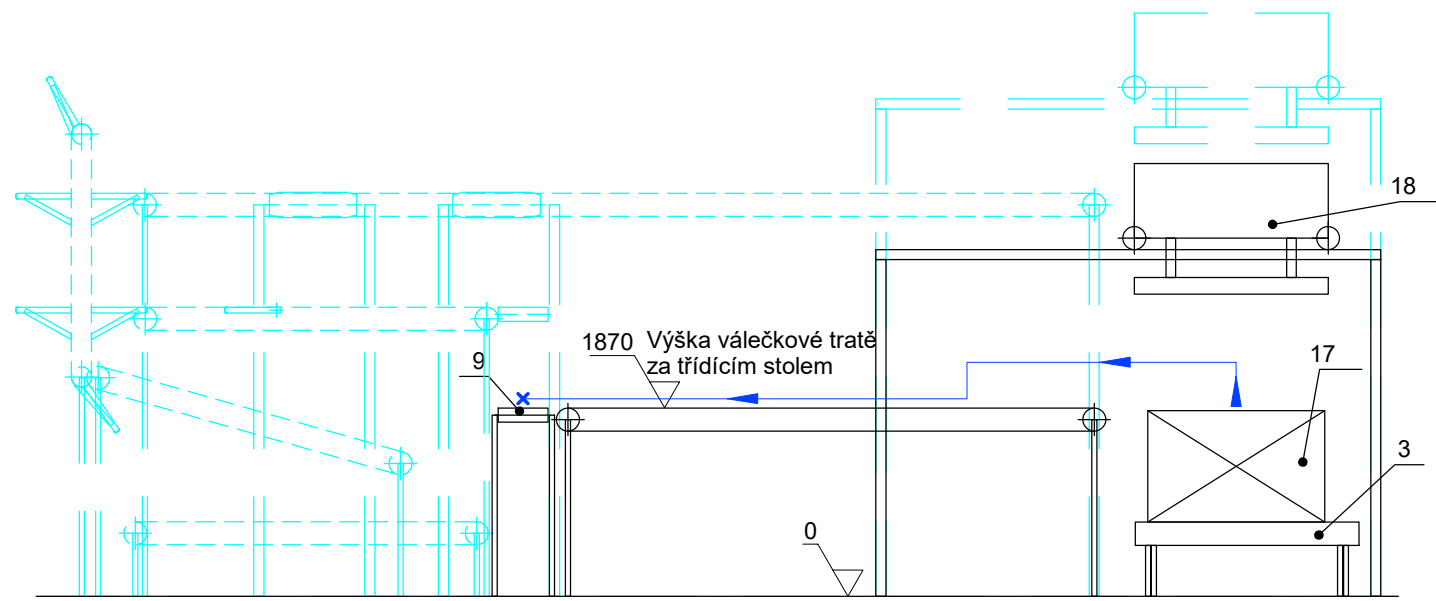

- 1 navázezí místo řeziva
- 2 mezizásoba řeziva
- 3 zviřací stůl
- 4 začelovací stůl s pilou
- 5 vertikální dopravník
- 6 otáčení prkna
- 7 podélný pásový dopravník
- 8 třídící stůl
- 9 válečková trat
- 10 box pro odpad
- 11 box pro kvalitu 1
- 12 box pro kvalitu 2
- 13 podélný pásový dopravník
- 14 kráčící pily
- 15 frézky
- 16 lisy
- 17 hrán řeziva
- 18 podtlakový rozebírač hraně

- nepotřebné
- odstraněno
- Tok materiálu
- Tok zásob
- Tok odpadu

Kreslil Růžička Dominik			
Druh dokumentu Výkresová dokumentace		Formát A3	Měřítko 1:210
Název řešení linky se zásobováním vytříděného řeziva		Promítání ISO - E	Číslo dokumentu 3
		Datum vydání	List / listů 1/1