


Způsob využití dle Parcely KN

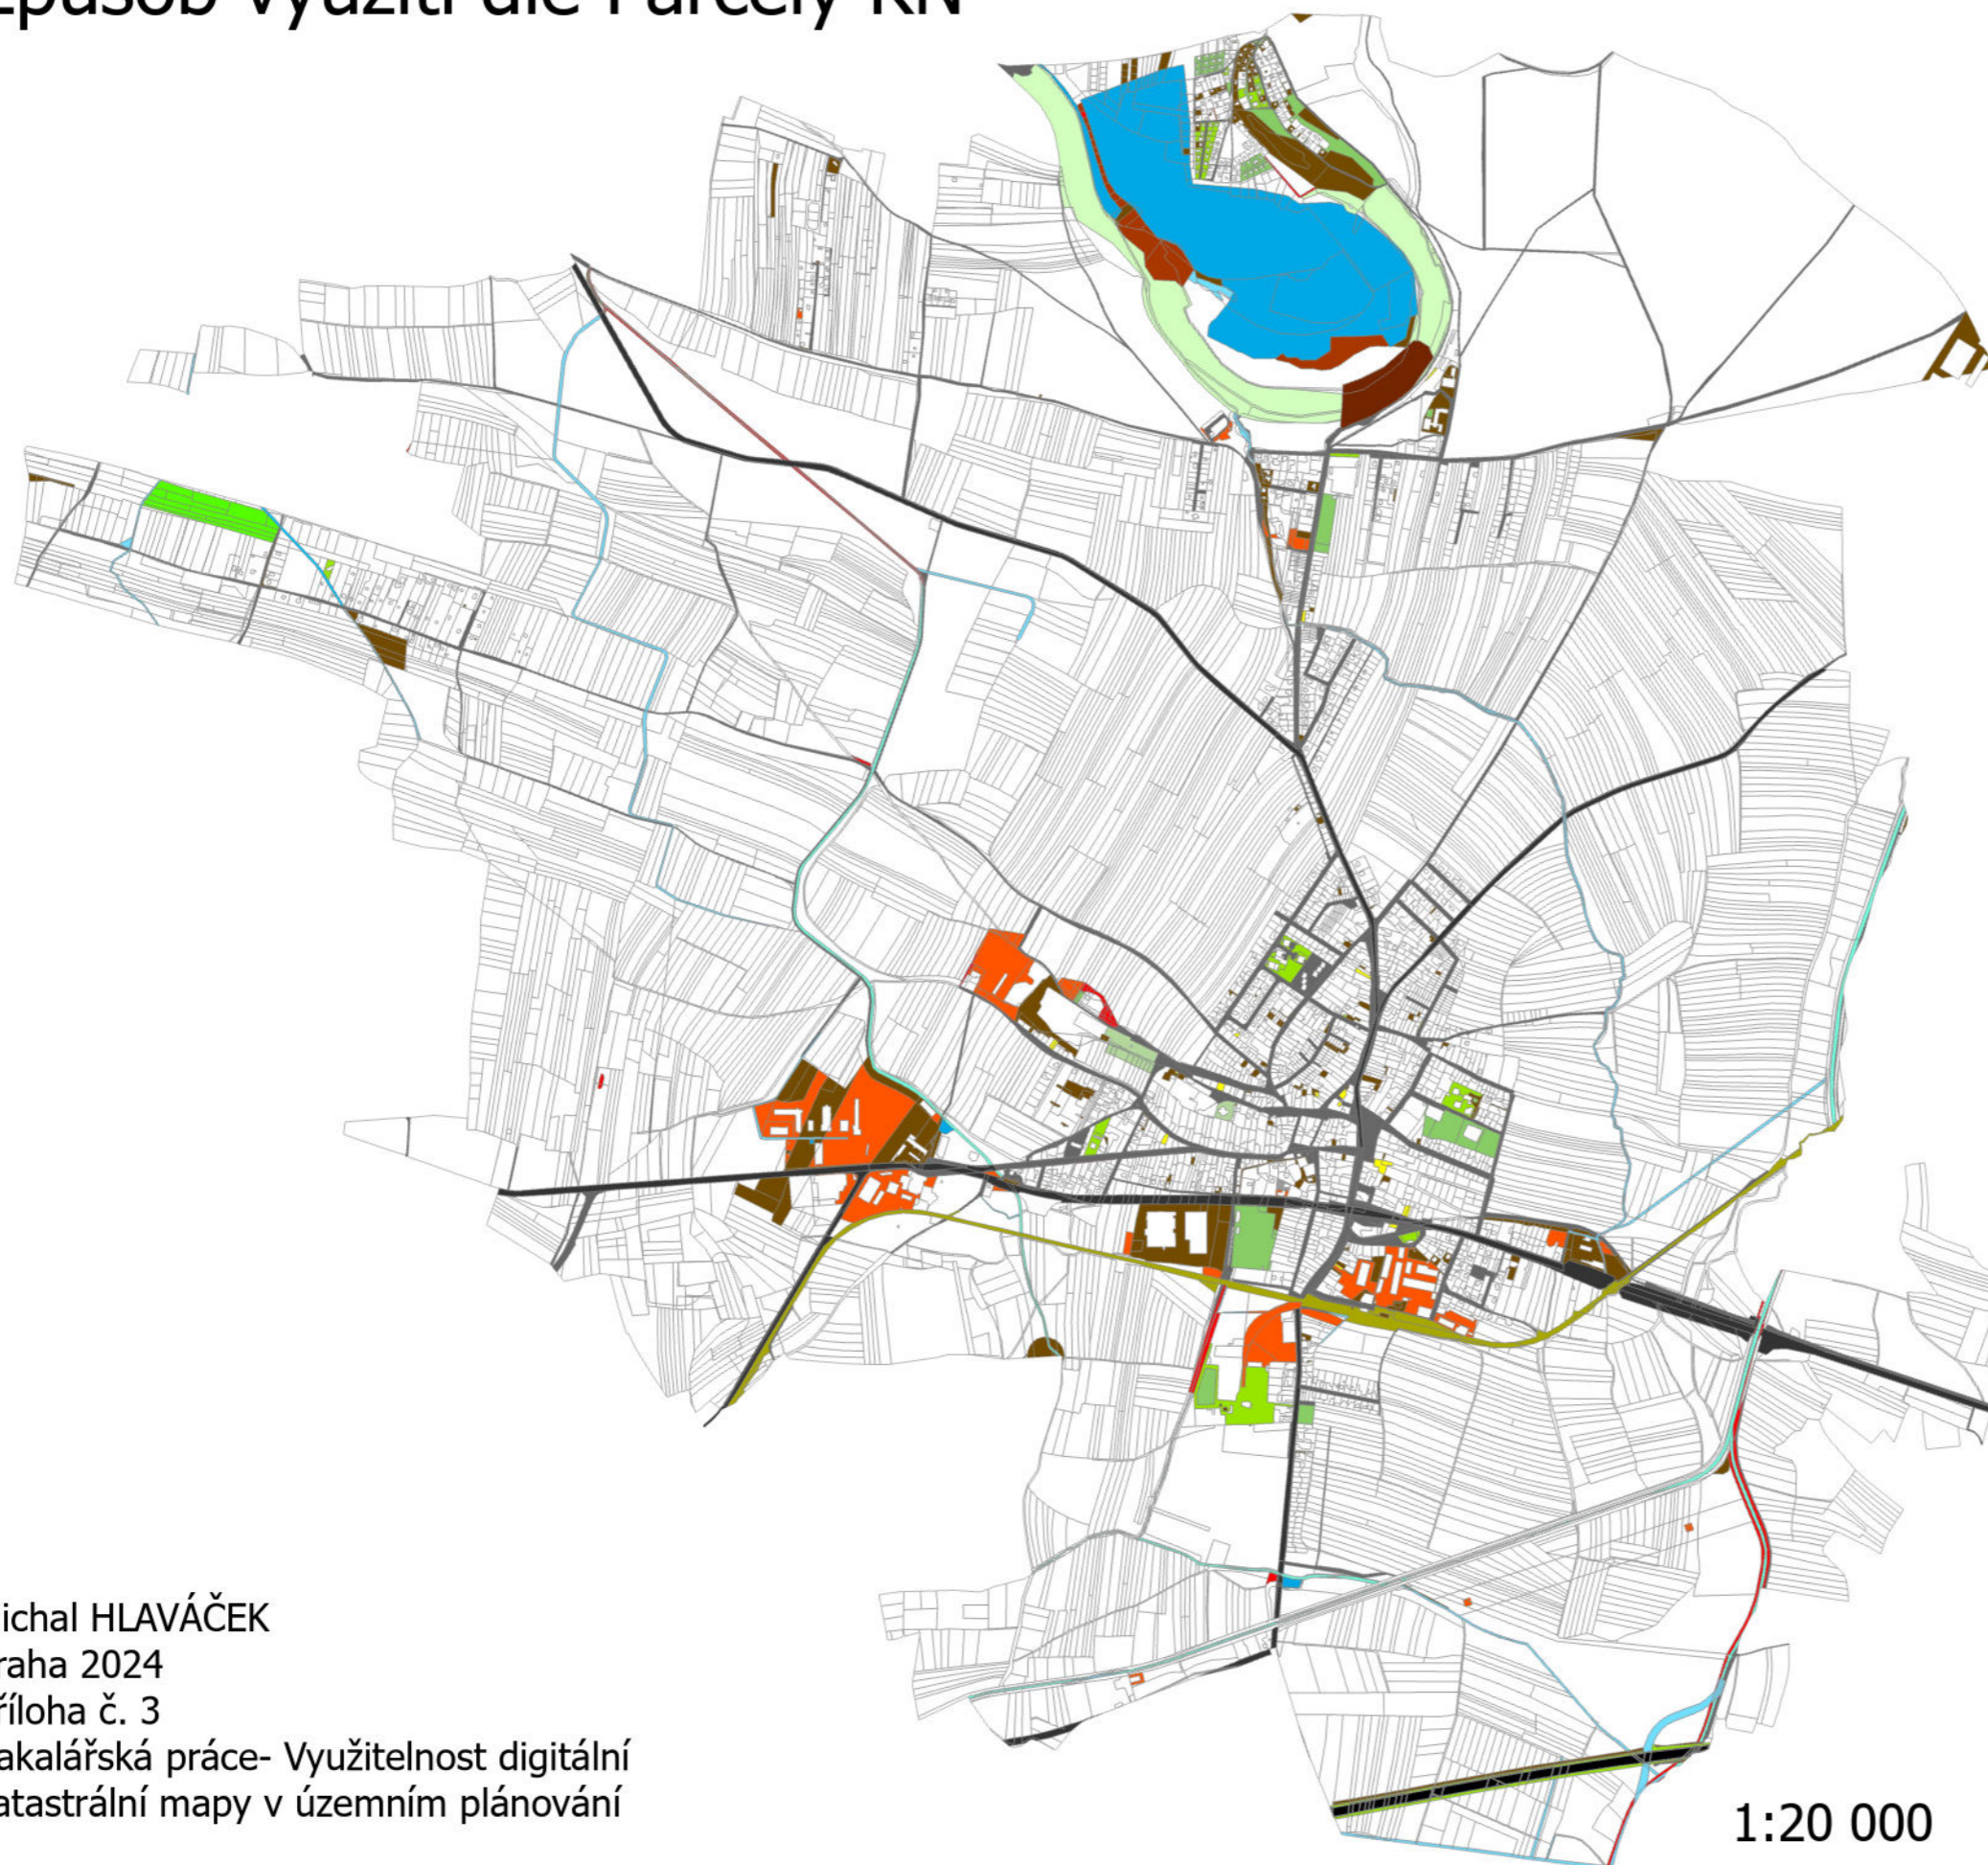

Parcely KN

Způsob využití pozemku

- skleník, pařeniště
- školka
- plantáž dřevin
- les jiný než hospodářský
- lesní pozemek, na kterém je budova
- rybník
- koryto vodního toku
- koryto vodního toku umělé
- vodní nádrž přírodní
- vodní nádrž umělá
- zamokřená plocha
- společný dvůr
- zbořeniště
- dráha
- dálnice
- silnice
- ostatní komunikace
- ostatní dopravní plocha
- zeleň
- sportoviště a rekreační plocha
- pohřebiště
- kulturní a osvětová plocha
- manipulační plocha
- dobývací prostor
- skládka
- jiná plocha
- neplodná půda
- vodní plocha, na které je budova
- fotovoltaická elektrárna
- mez, stráž
- neurčené

Michal HLAVÁČEK

Praha 2024

Příloha č. 3

Bakalářská práce- Využitelnost digitální katastrální mapy v územním plánování

1:20 000

