


# Způsob využití dle Parcely KN a Stavební objekt

## Stavební objekt

### Způsob využití

- průmyslový objekt
- zemědělská usedlost
- objekt k bydlení
- objekt lesního hospodářství
- objekt občanské vybavenosti
- bytový dům
- rodinný dům
- stavba pro rodinnou rekreaci
- stavba pro shromažďování většího počtu osob
- stavba pro obchod
- stavba ubytovacího zařízení
- stavba pro výrobu a skladování
- zemědělská stavba
- stavba pro administrativu
- stavba občanského vybavení
- stavba technického vybavení
- stavba pro dopravu
- garáž
- jiná stavba
- víceúčelová stavba
- skleník
- přehrada
- hráz přehrazující vodní tok nebo údolí
- hráz k ochraně nemovitostí před zaplavením při povodni
- hráz ohrazující umělou vodní nádrž
- jez
- stavba k plaveb. účelům v korytech
- stavba k využití vodní energie (vodní elektrárna)
- stavba odkaliště
- rozestavěné jednotky

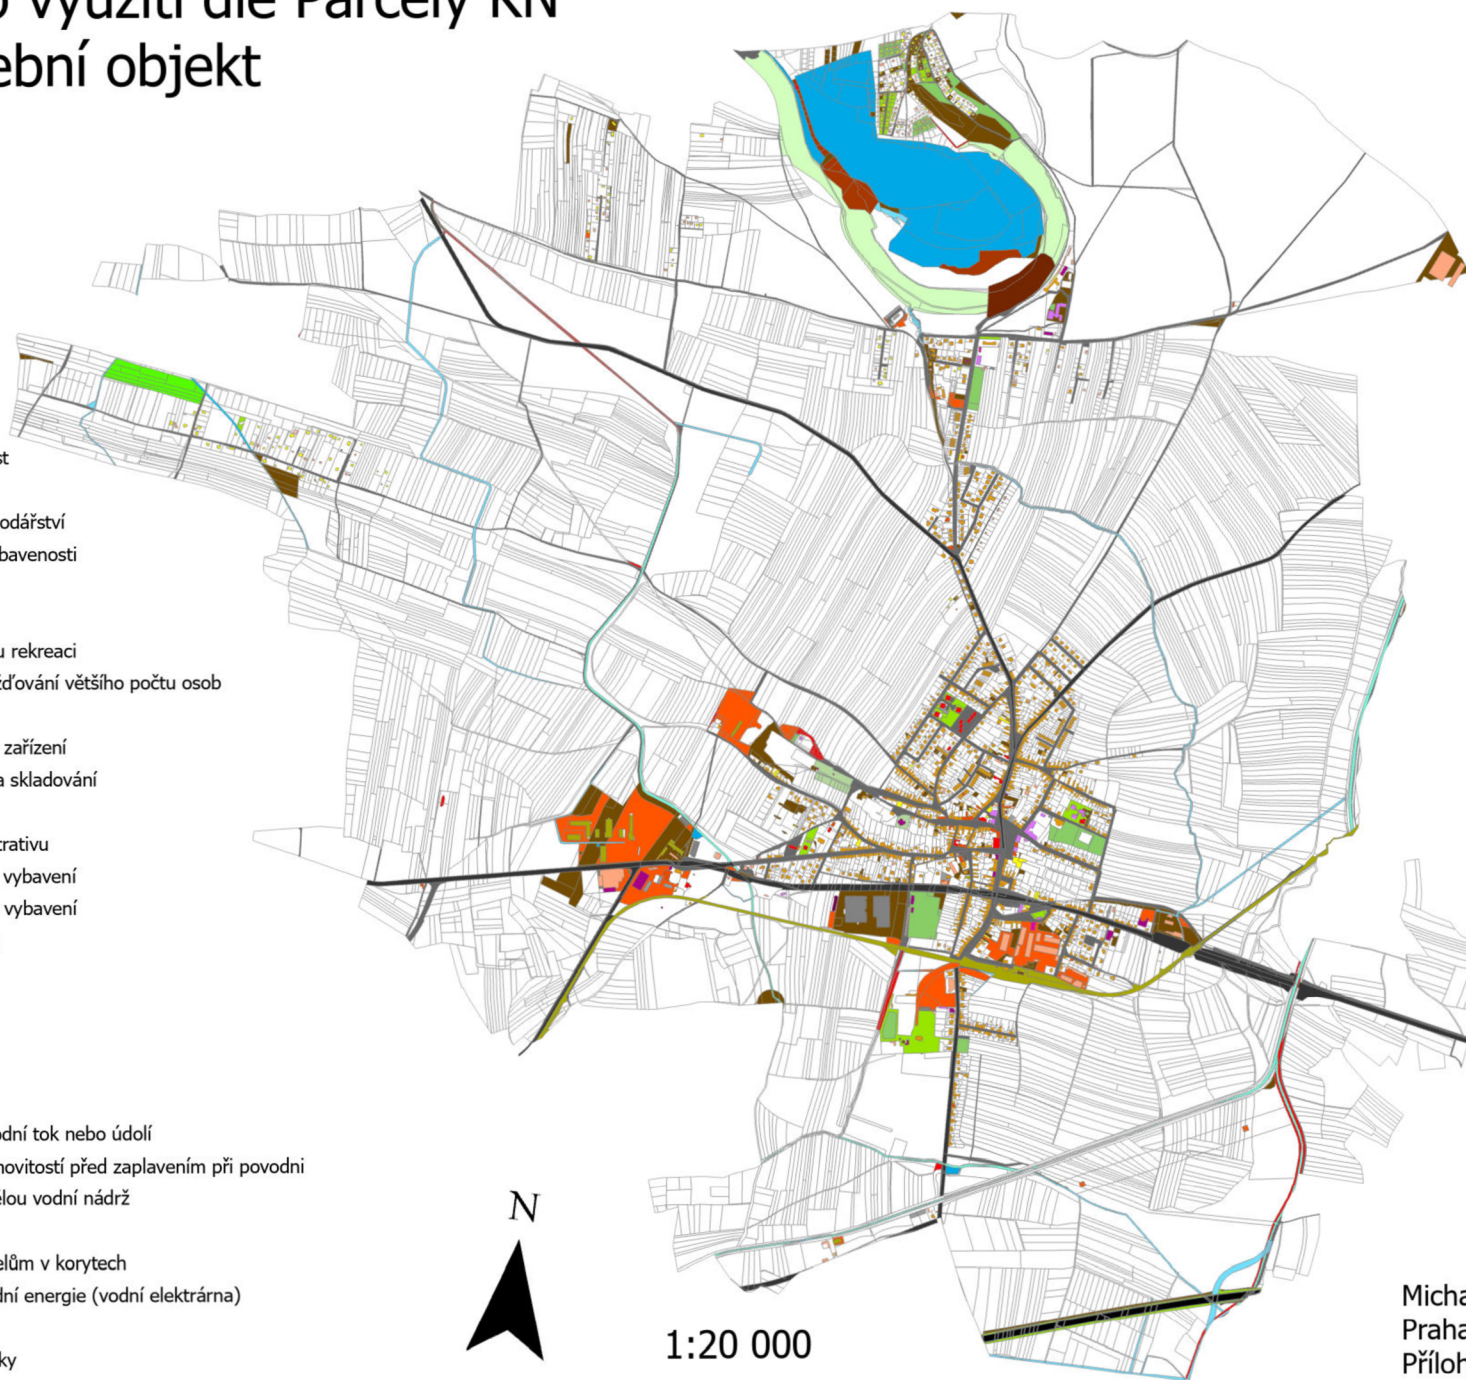

## Parcely KN

### Způsob využití pozemku

- skleník, pařeniště
- školka
- plantáž dřevin
- les jiný než hospodářský
- lesní pozemek, na kterém je budova
- rybník
- koryto vodního toku
- koryto vodního toku umělé
- vodní nádrž přírodní
- vodní nádrž umělá
- zamokřená plocha
- společný dvůr
- zbořeniště
- dráha
- dálnice
- silnice
- ostatní komunikace
- ostatní dopravní plocha
- zeleň
- sportoviště a rekreační plocha
- pohřebiště
- kulturní a osvětová plocha
- manipulační plocha
- dobývací prostor
- skládka
- jiná plocha
- neplodná půda
- vodní plocha, na které je budova
- fotovoltaická elektrárna
- mez, stráž
- neurčené



1:20 000

Michal Hlaváček

Praha 2024

Příloha č. 5

Bakalářská práce- Využitelnost digitální katastrální mapy v územním plánování