


# Asanace výmolu 1:40

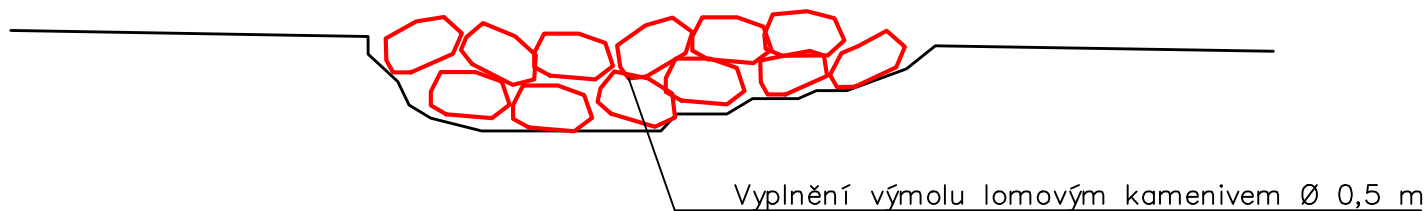

VYPRACOVAL	VEDOUcí PRÁCE	LESNICKÁ A DŘEVAŘSKÁ FAKULTA MENDELU V BRNĚ  ZEMĚDĚLSKÁ 3 613 00 BRNO	
Shmurai Eva	prof.Dr.Ing. MILOSLAV ŠLEZINGR		
BAKALÁŘSKÁ PRÁCE		MĚŘÍTKO	1:40
REVITALIZACE KOHOUTOVICKÉHO POTOKA		FORMÁT	A4
		DATUM	4/2016
Asanace výmolu		Č. PŘÍLOHY	17