


Příčný profil 5

km 0,80598

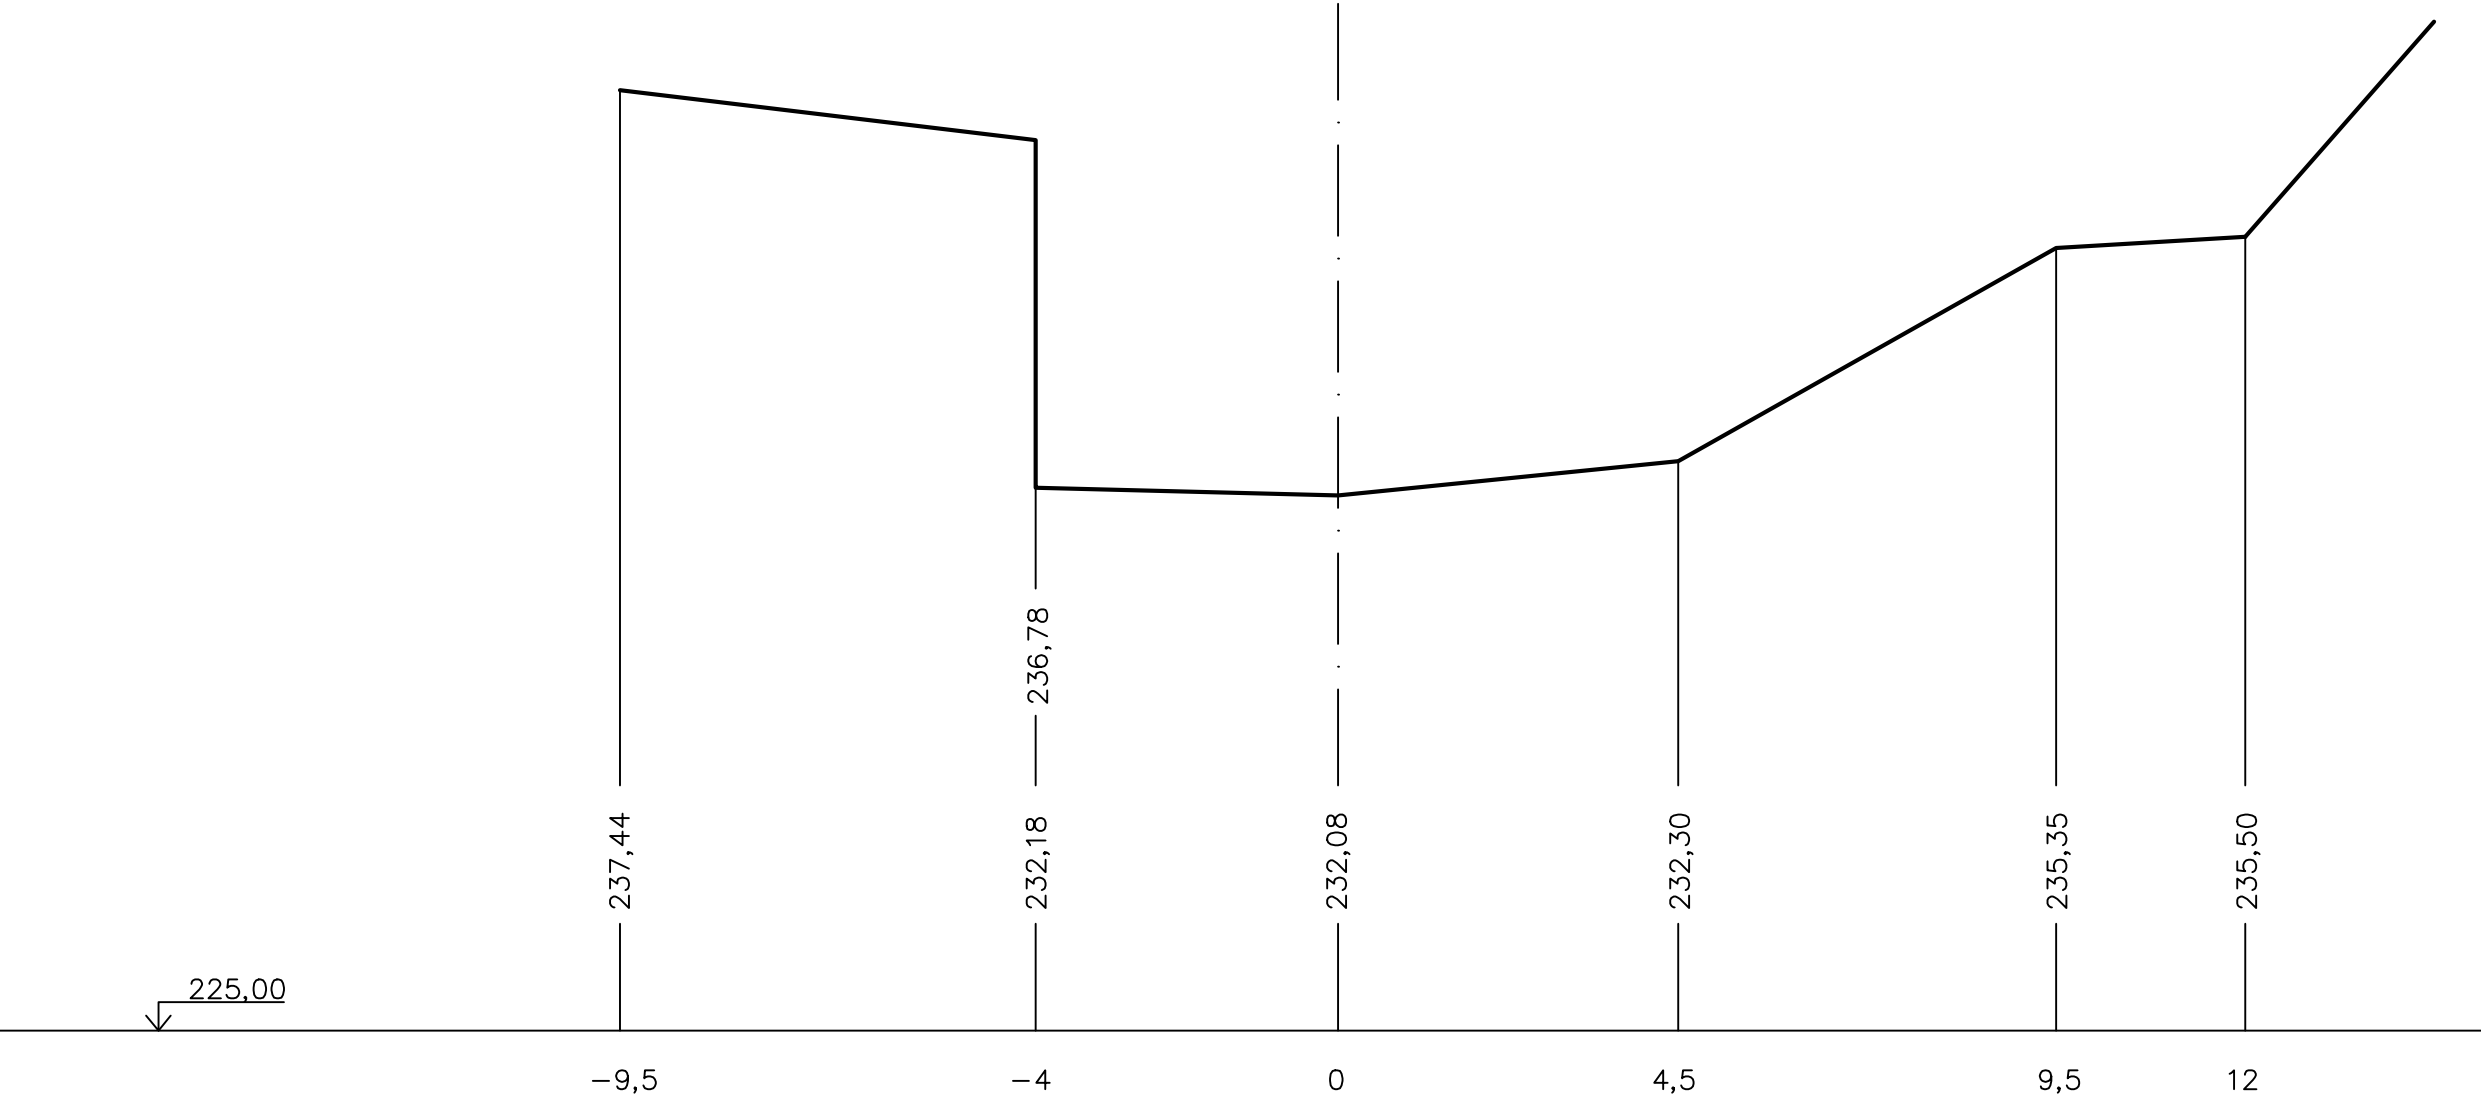

VYPRACOVAL	VEDOUcí PRÁCE	LESNICKÁ A DŘEVAŘSKÁ FAKULTA MENDELU V BRNĚ	
Shmurai Eva	prof.Dr.Ing. MILOSLAV ŠLEZINGR		
		ZEMĚDĚLSKÁ 3 613 00 BRNO	
BAKALÁŘSKÁ PRÁCE		MĚŘÍTKO	1:100
REVITALIZACE KOHOUTOVICKÉHO POTOKA		FORMÁT	A4x2
		DATUM	4/2016
Příčný profil 5		Č. PŘÍLOHY	9