

PODÉLNÝ PROFIL M 1:1000/100

KRAJ
KATASTRÁLNÍ ÚZEMÍ
DRUH POZEMKU – LEVÝ BŘEH
DRUH POZEMKU – PRAVÝ BŘEH

JIHOMORAVSKÝ
BRNO–PISÁRKY
SILNIČNÍ KOMUNIKACE
LES

OBJEKTY NA TOKU

KONEC SKLUZU KM 0,69507

KAMENNÉ KOŠE KM 0,71673
ZAČÁTEK SKLUZU


HOSPODÁŘSKÝ MOST KM 0,75930

KONEC SKLUZU KM 0,75930

KAMENNÉ KOŠE KM 0,76970
ZAČÁTEK SKLUZU

KONEC SKLUZU KM 0,84658

KAMENNÉ KOŠE KM 0,86342
ZAČÁTEK SKLUZU

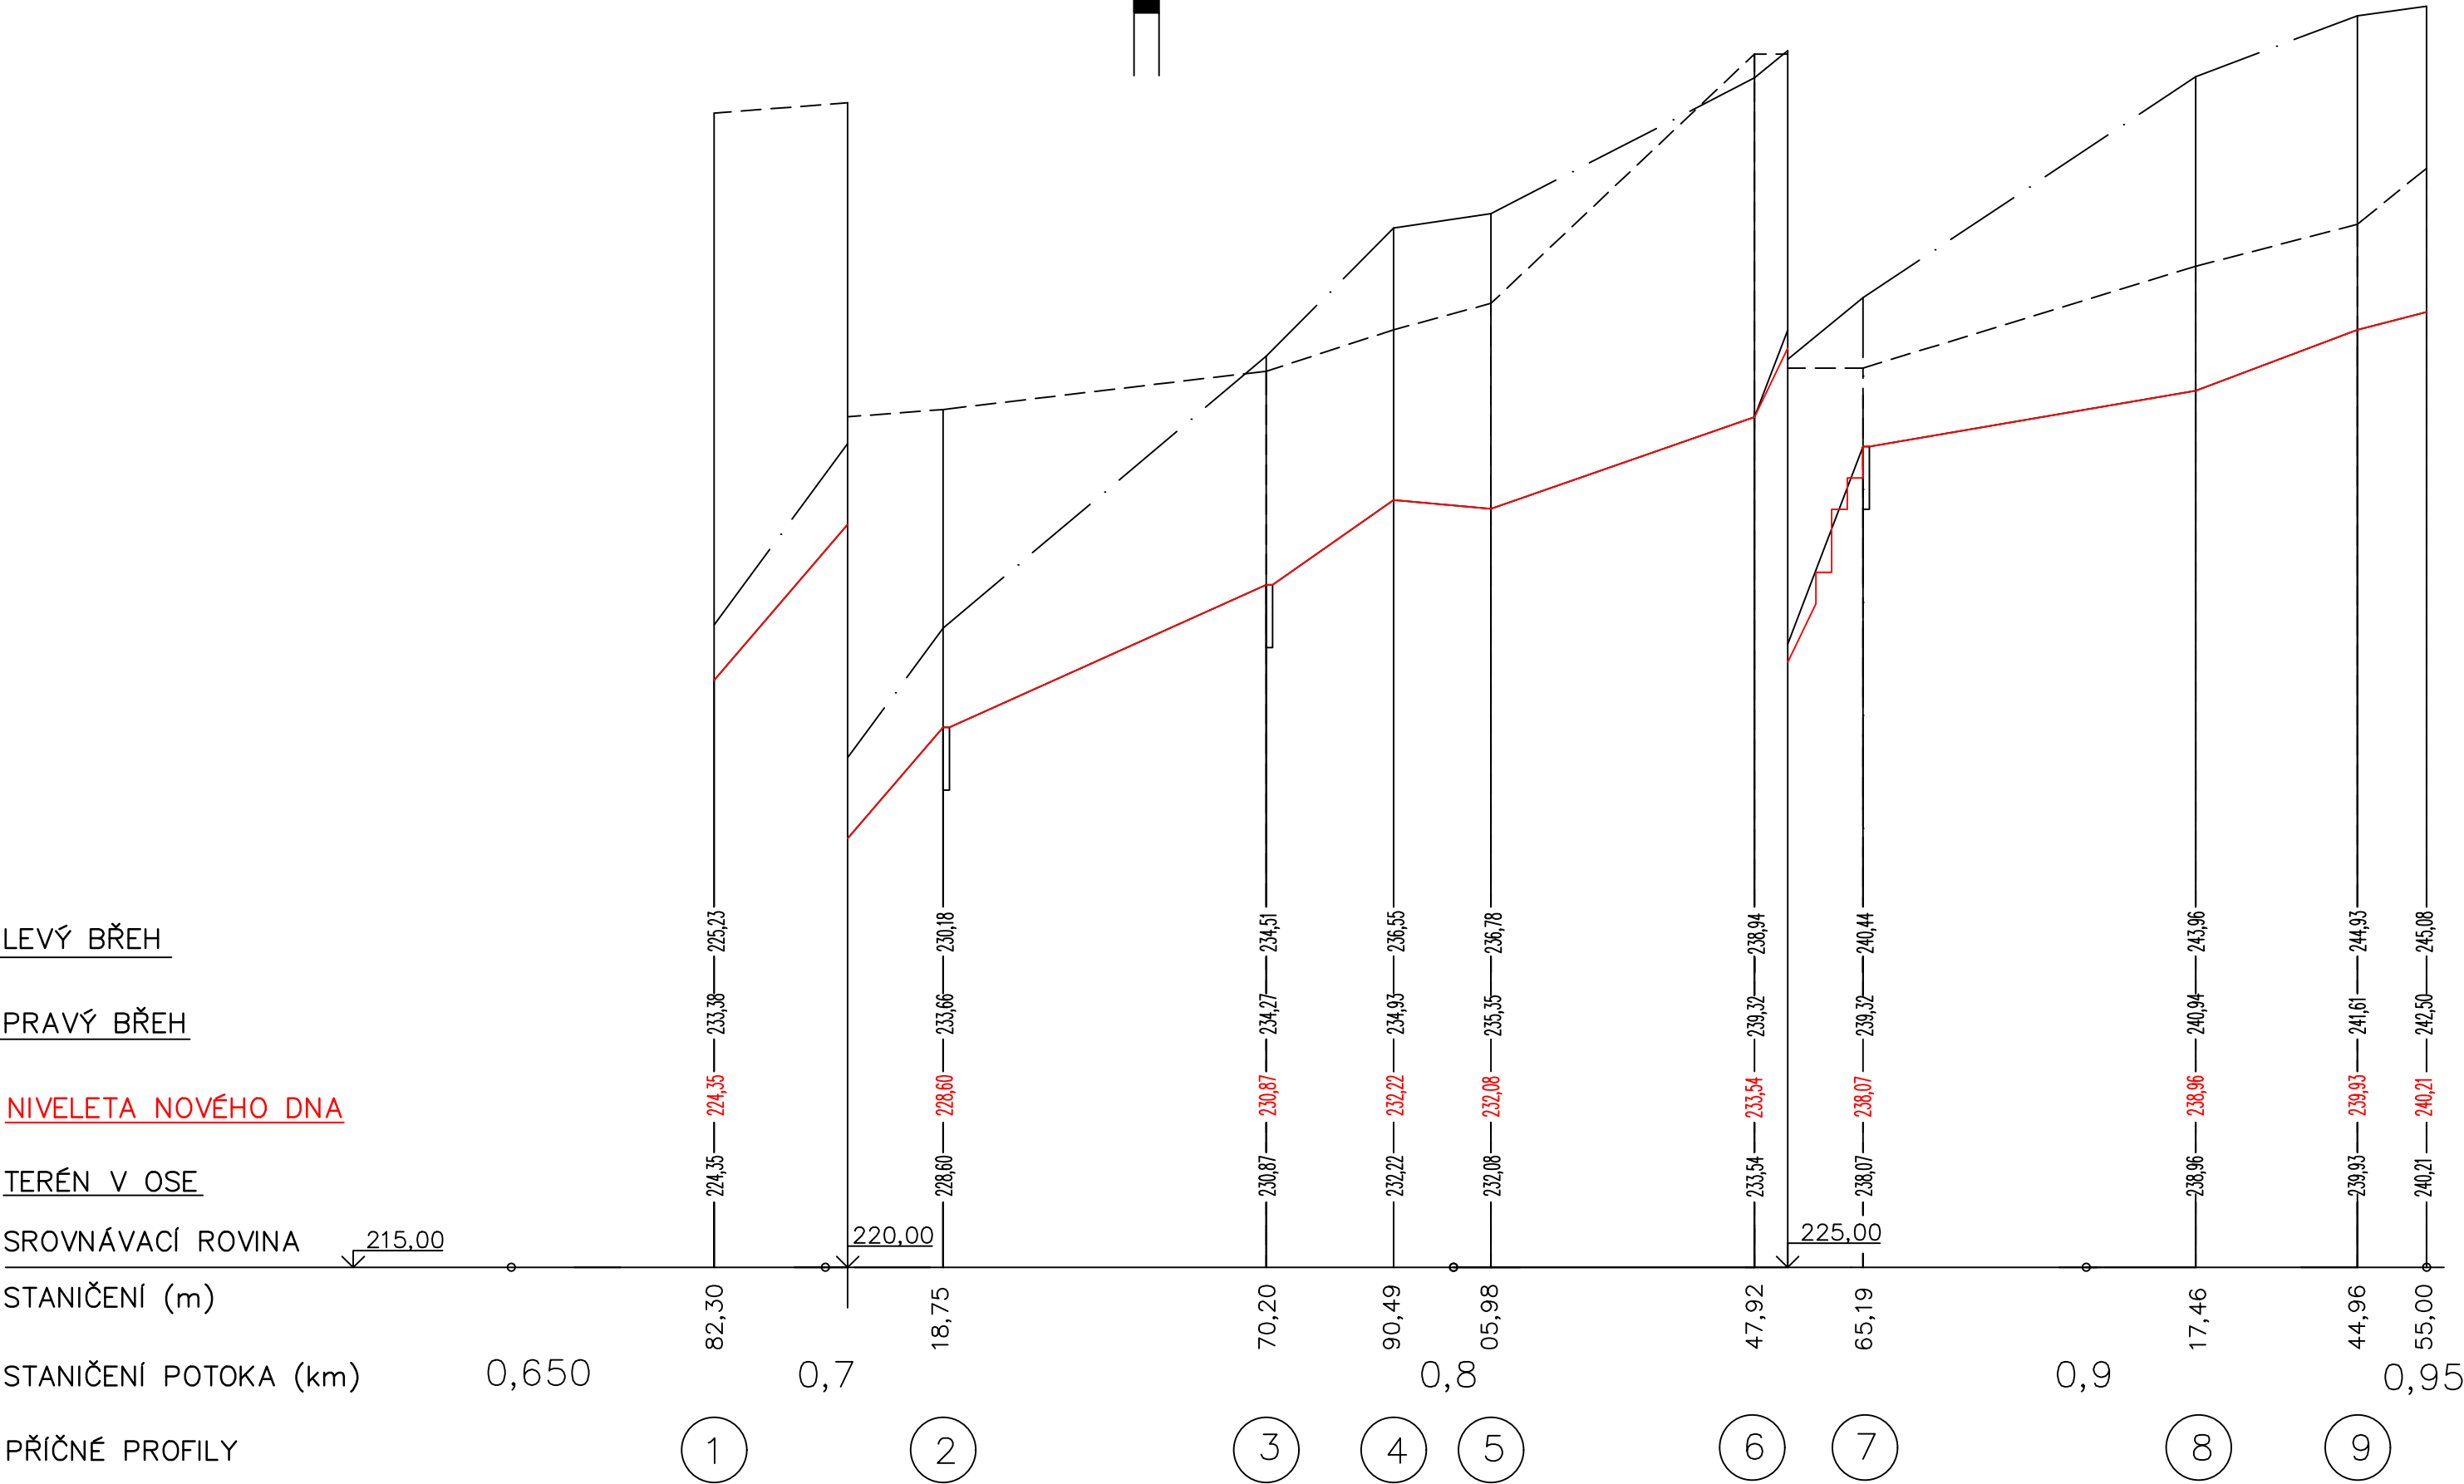

PODÉLNÝ SKLON ÚSEKŮ
NOVÝ PODÉLNÝ SKLON ÚSEKŮ

0,117	0,045	0,067	0,009	0,035	0,262	0,016	0,038	0,025
0,117	0,045	0,067	0,009	0,035	0,207	0,016	0,016	0,016

VYPRACOVAL	VEDOUČÍ PRÁCE	LESNICKÁ A DŘEVAŘSKÁ FAKULTA MENDELU V BRNĚ	
Shmurai Eva	prof.Dr.Ing. MILOSLAV ŠLEZINGR		
		ZEMĚDĚLSKÁ 3 613 00 BRNO	
BAKALÁŘSKÁ PRÁCE			
REVITALIZACE KOHOUTOVICKÉHO POTOKA		MĚŘITKO	1:1000/100
		FORMÁT	A2
Návrh podélného profilu		DATUM	4/2016
		Č. PŘÍLOHY	16