


Synoptický příčný řez

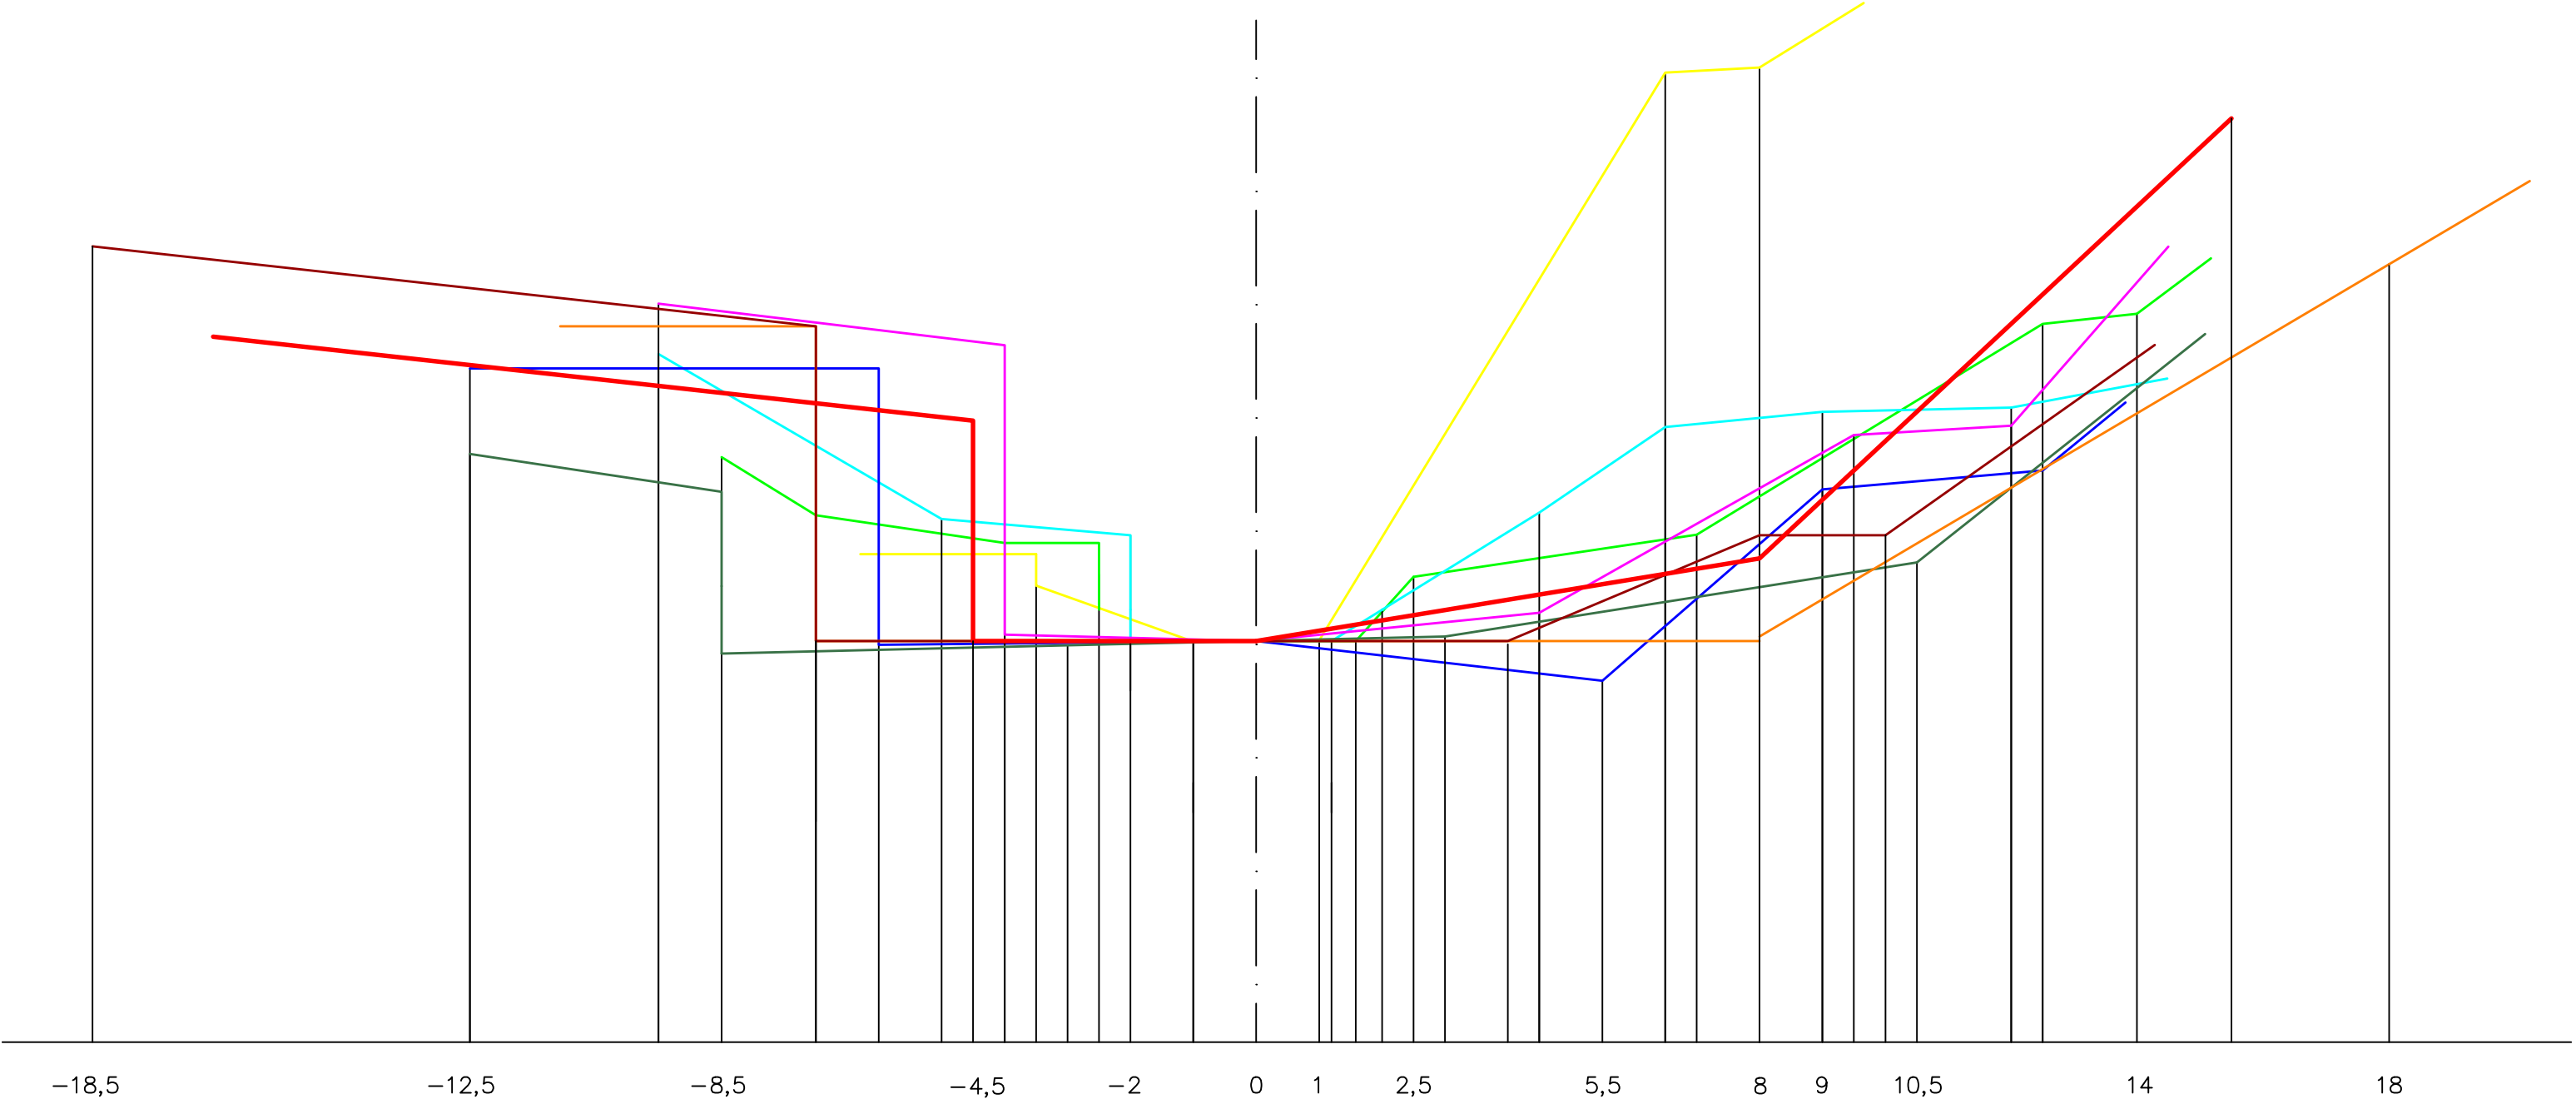

Prům. příčný profil
Příčný profil 1
Příčný profil 2
Příčný profil 3
Příčný profil 4

Příčný profil 5
Příčný profil 6
Příčný profil 7
Příčný profil 8

VYPRACOVAL	VEDOUcí PRÁCE	LESNICKÁ A DŘEVAŘSKÁ FAKULTA MENDELU V BRNĚ	
Shmurai Eva	prof.Dr.Ing. MILOSLAV ŠLEZINGR		
BAKALÁŘSKÁ PRÁCE			
REVITALIZACE KOHOUTOVICKÉHO POTOKA		MĚŘÍTKO1:100	
Synoptický příčný řez		FORMÁT	A4x2
		DATUM	4/2016
		Č. PŘÍLOHY	14