


# Příčný profil 4

km 0,79049

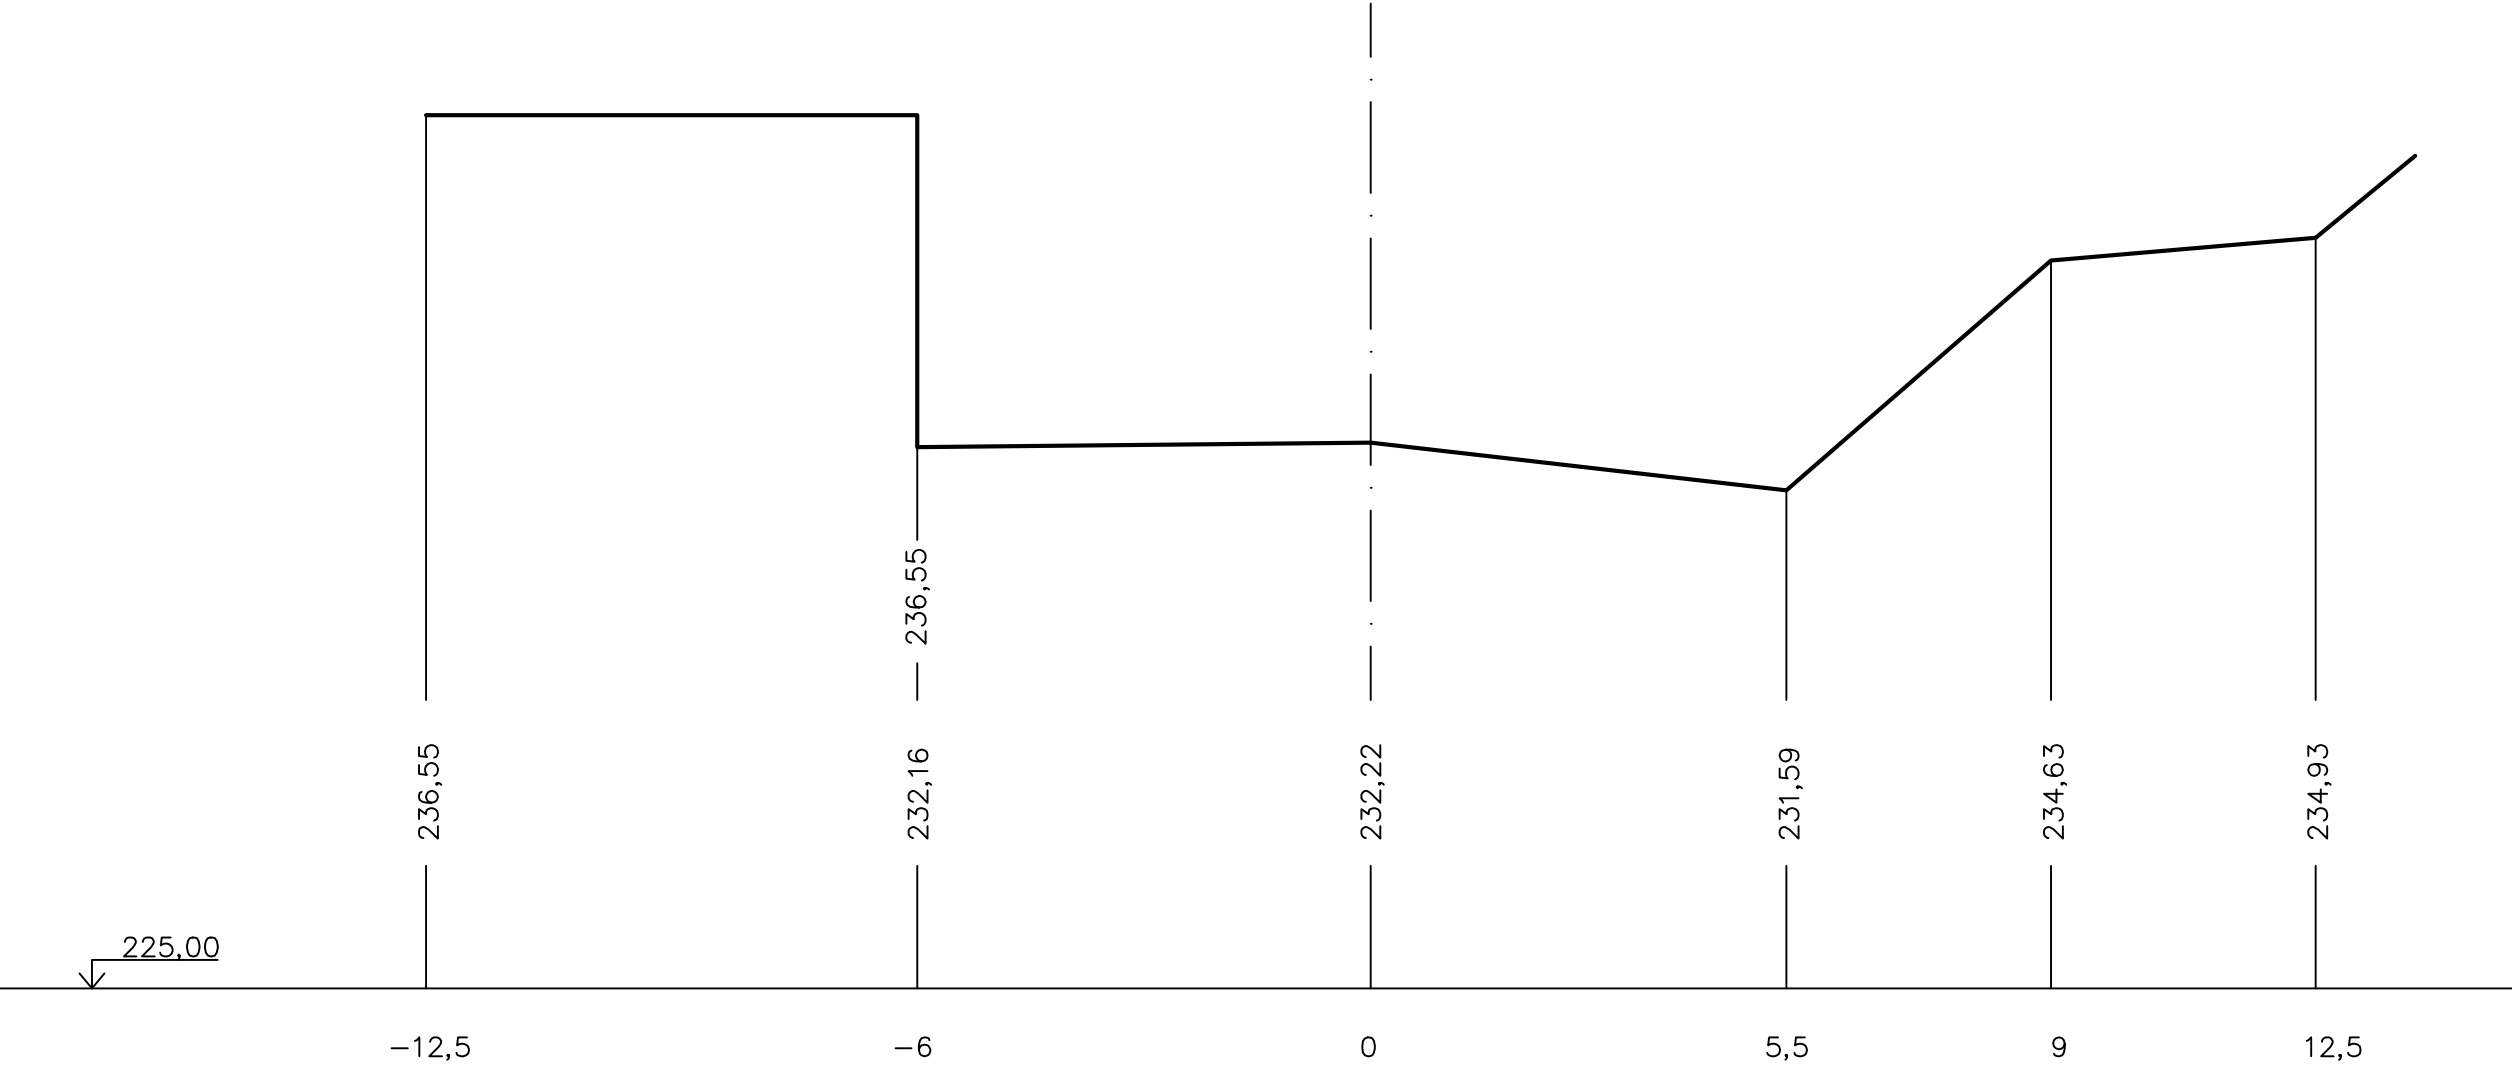

vypracoval	vedoucí práce	LESNICKÁ A DŘEVAŘSKÁ FAKULTA MENDELU V BRNĚ  ZEMĚDĚLSKÁ 3 613 00 BRNO	
Shmurai Eva	prof.Dr.Ing. MILOSLAV ŠLEZINGR		
BAKALÁŘSKÁ PRÁCE		MĚŘÍTKO	1:100
REVITALIZACE KOHOUTOVICKÉHO POTOKA		FORMÁT	A4x2
		DATUM	4/2016
		Č. PŘÍLOHY	8
Příčný profil 4			