


Čelní pohled na kaskádu 1:100

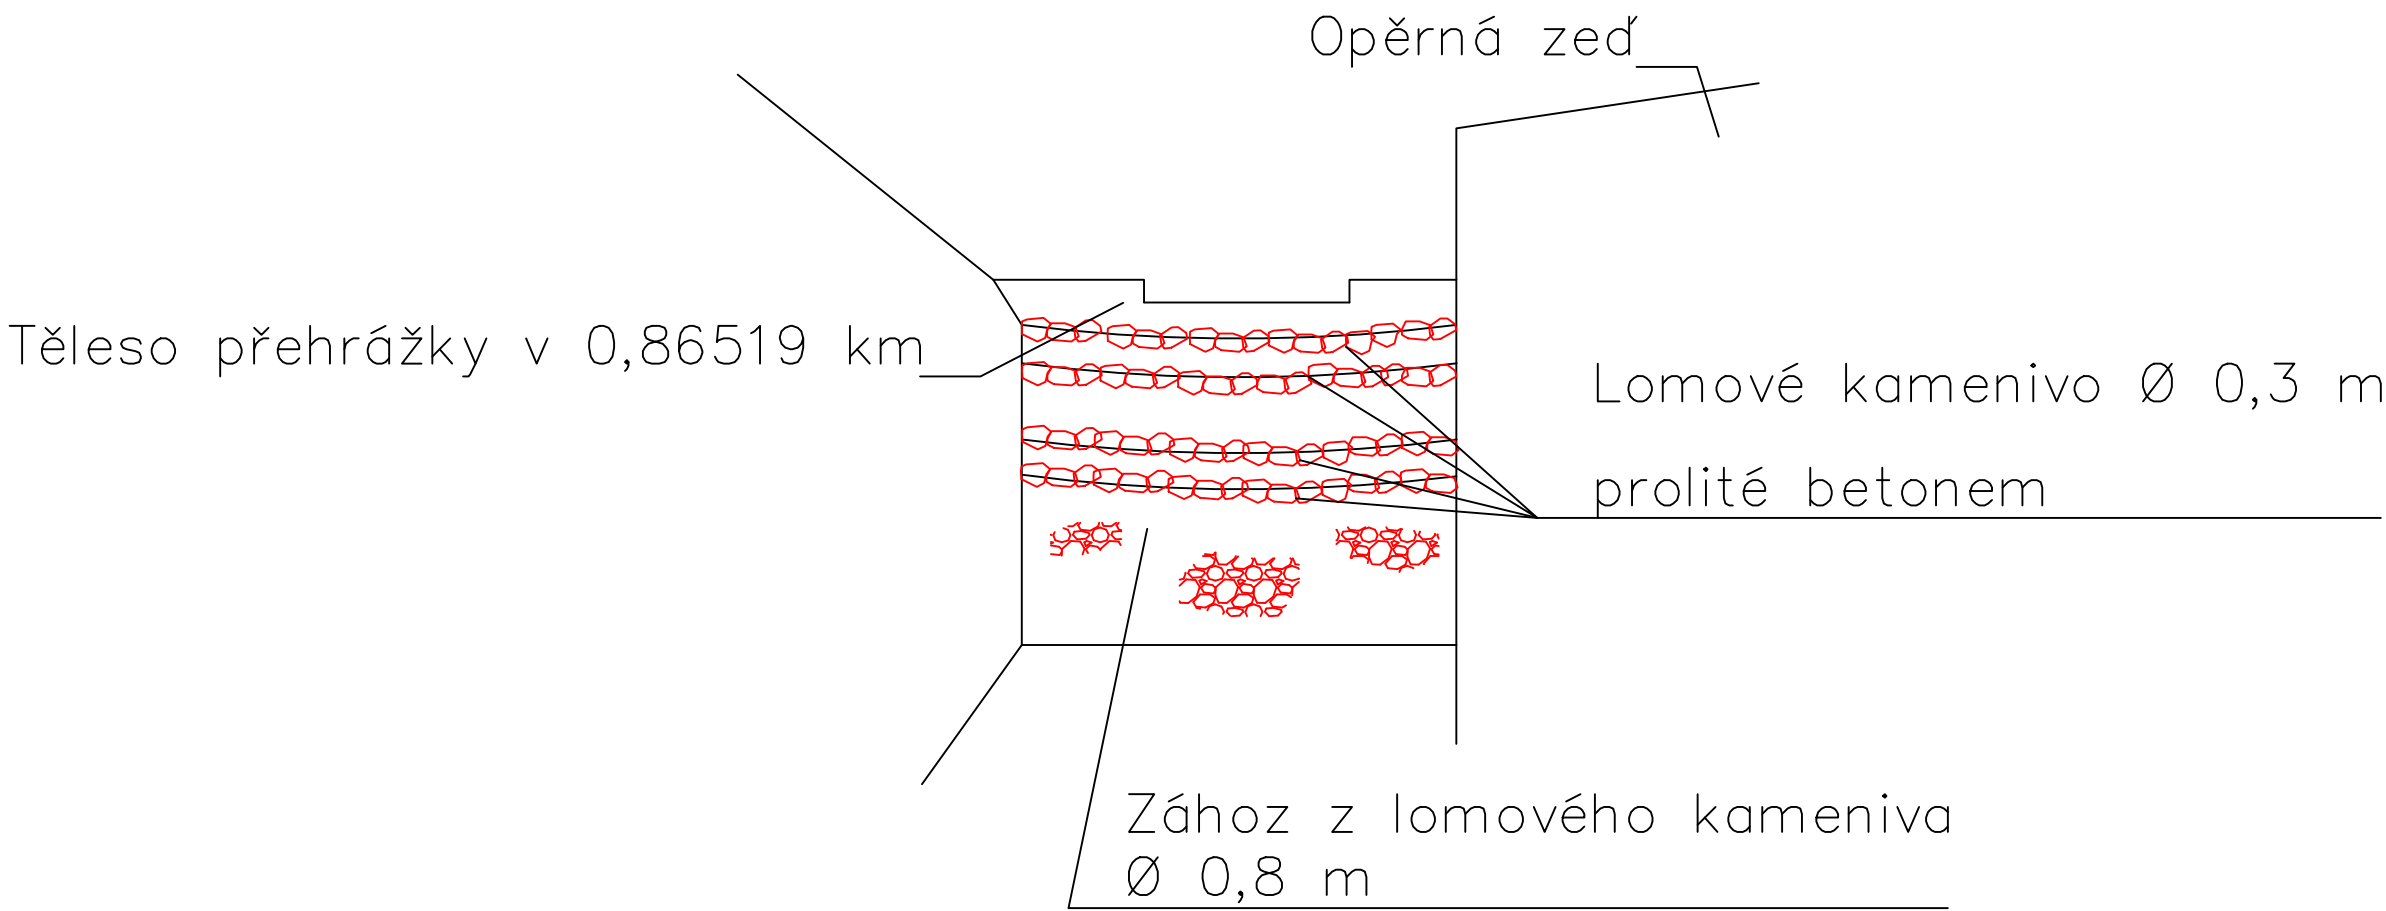

VYPRACOVAL	VEDOUcí PRÁCE	LESNICKÁ A DŘEVAŘSKÁ FAKULTA MENDELU V BRNĚ	
Shmurai Eva	prof.Dr.Ing. MILOSLAV ŠLEZINGR		
BAKALÁŘSKÁ PRÁCE		ZEMĚDĚLSKÁ 3 613 00 BRNO	
REVITALIZACE KOHOUTOVICKÉHO POTOKA		MĚŘITKO	1:100
		FORMÁT	A3
		DATUM	4/2016
		Č. PŘÍLOHY	20
Čelní pohled na kaskádu			