



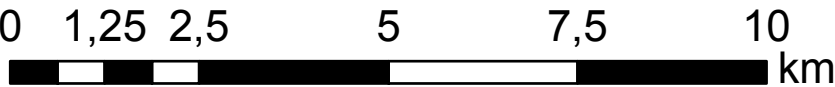

Situace 1:100 000

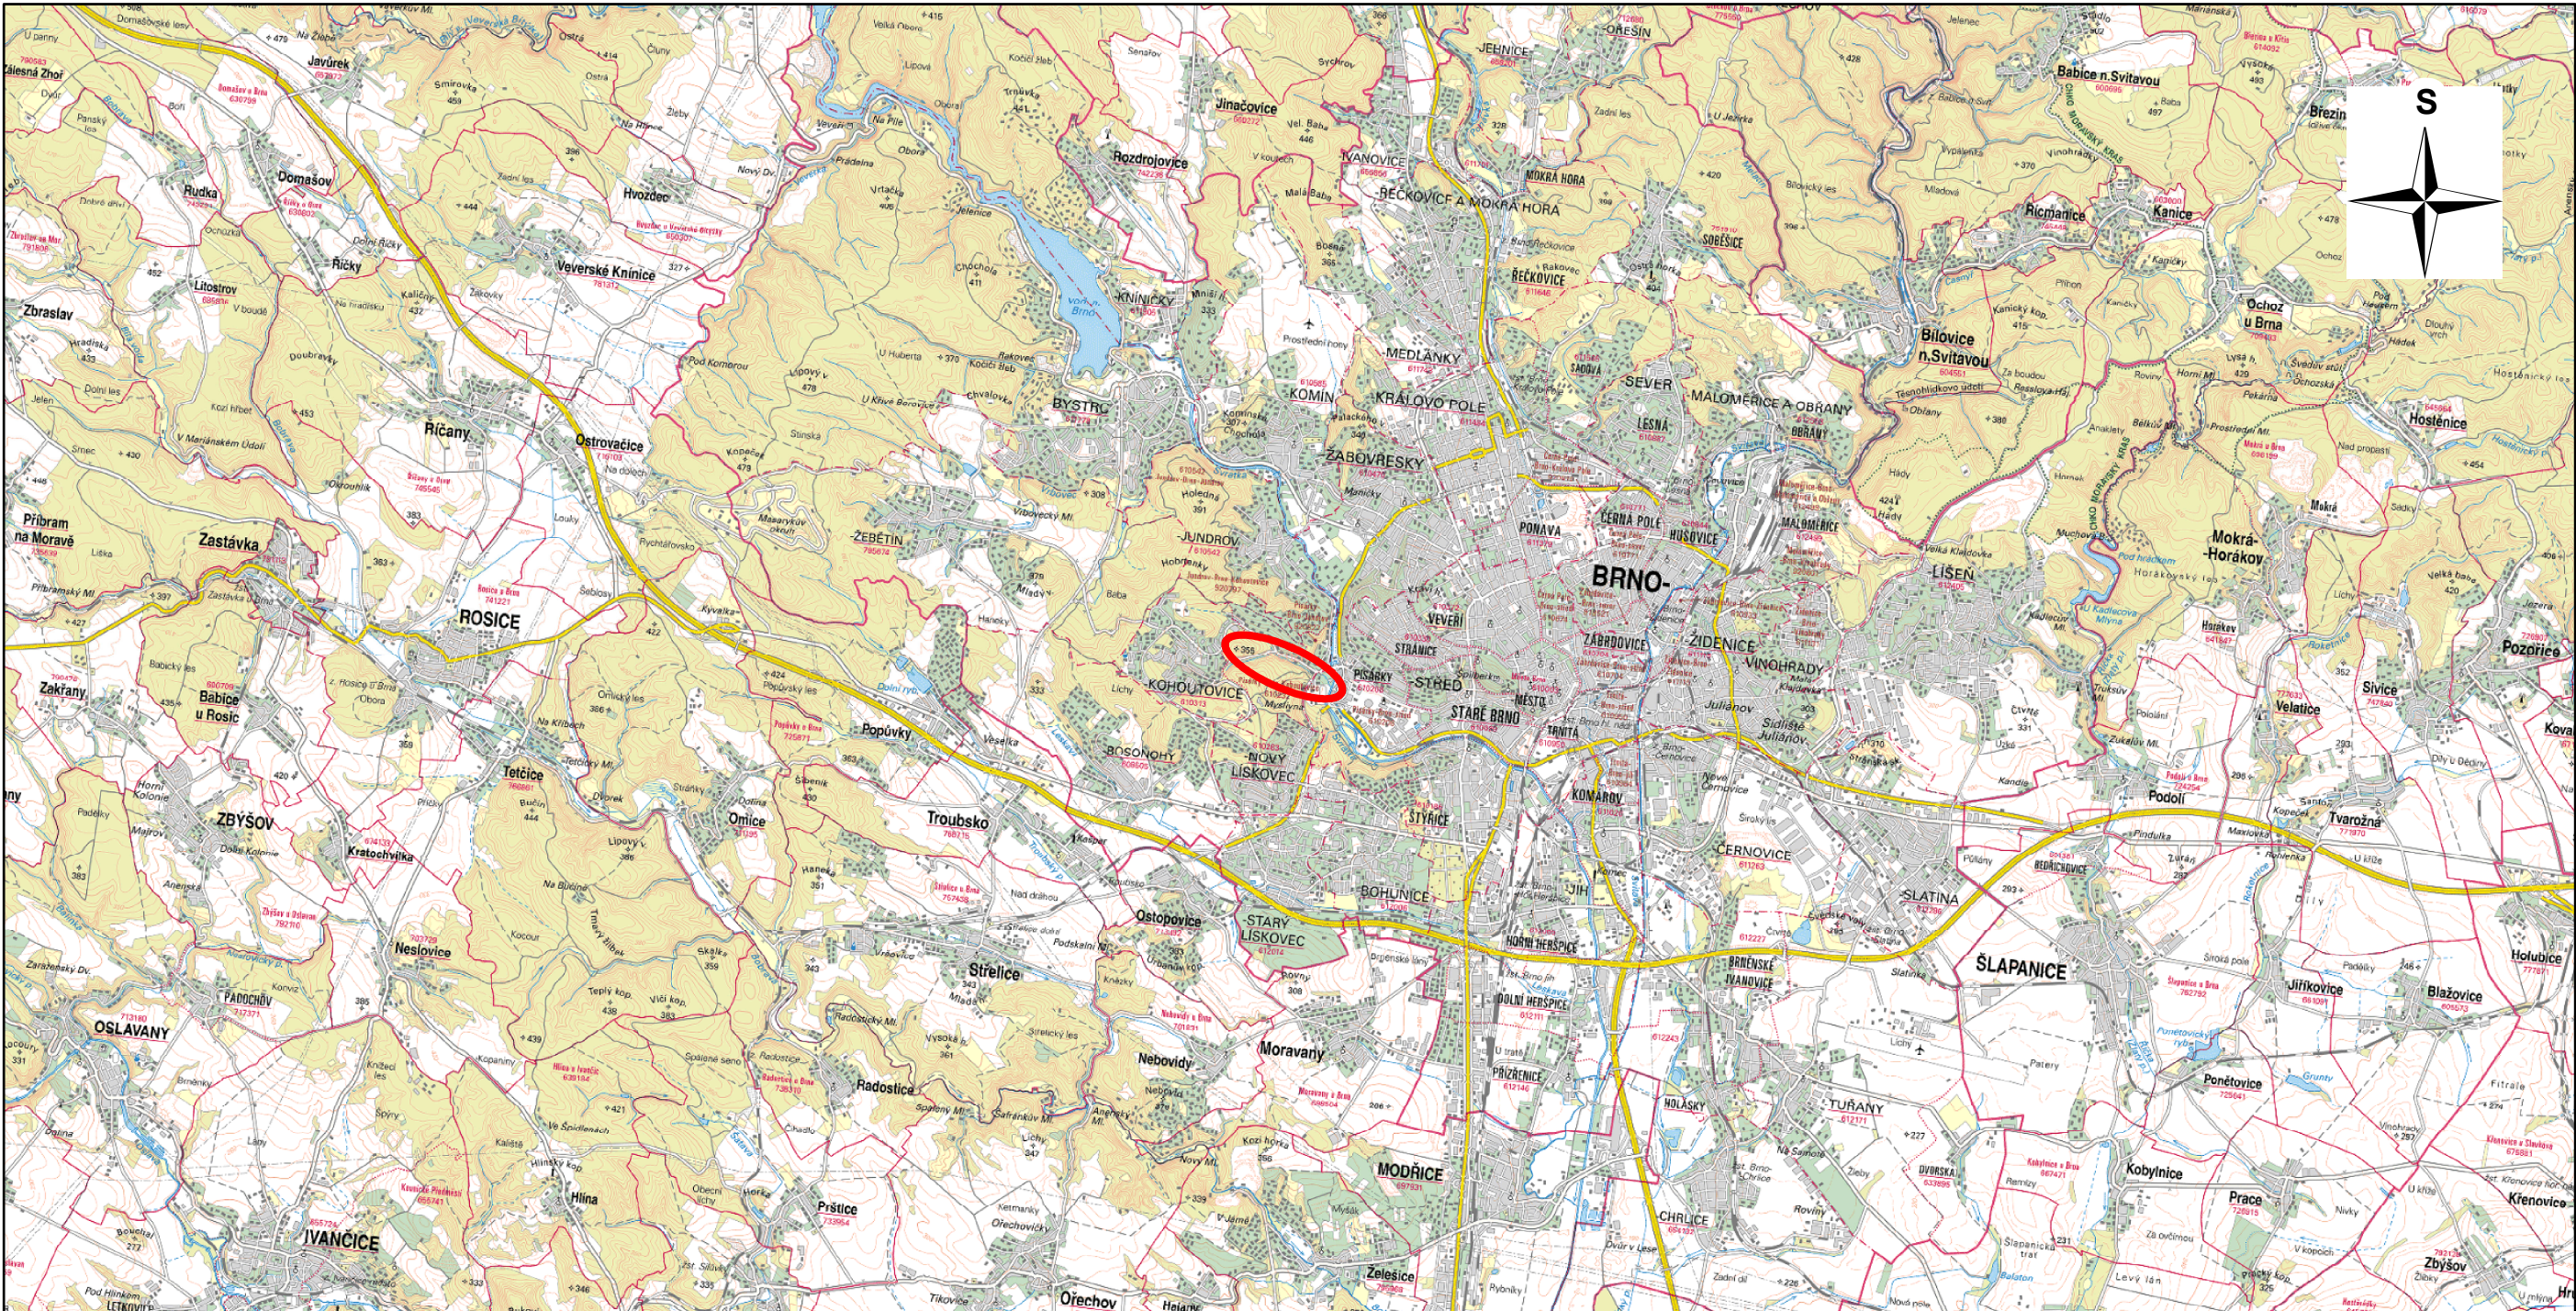

 Umístění zájmového úseku
 Základní mapa 1:50 000

1:100 000

Autor: Eva SHMURAI
Datum vytvoření: 29.4.2016
S-JTSK_Krovak_EastNorth
Zdroj: WMS ČÚZK, ZM 50

VPRACOVAL Shmurai Eva	VEDOUČÍ PRÁCE prof.Dr.Ing. MILOSLAV ŠLEZINGR	LESNICKÁ A DŘEVAŘSKÁ FAKULTA MENDELU V BRNĚ	
		ZEMĚDĚLSKÁ 3 613 00 BRNO	
		BAKALÁŘSKÁ PRÁCE	
REVITALIZACE KOHOUTOVICKÉHO POTOKA		MĚŘITKO	1:1000/100
		FORMÁT	2x4
		DATUM	4/2016
		Č. PŘÍLOHY	1
Situace 1:100 000			