


Příčný profil 8

km 0,91746

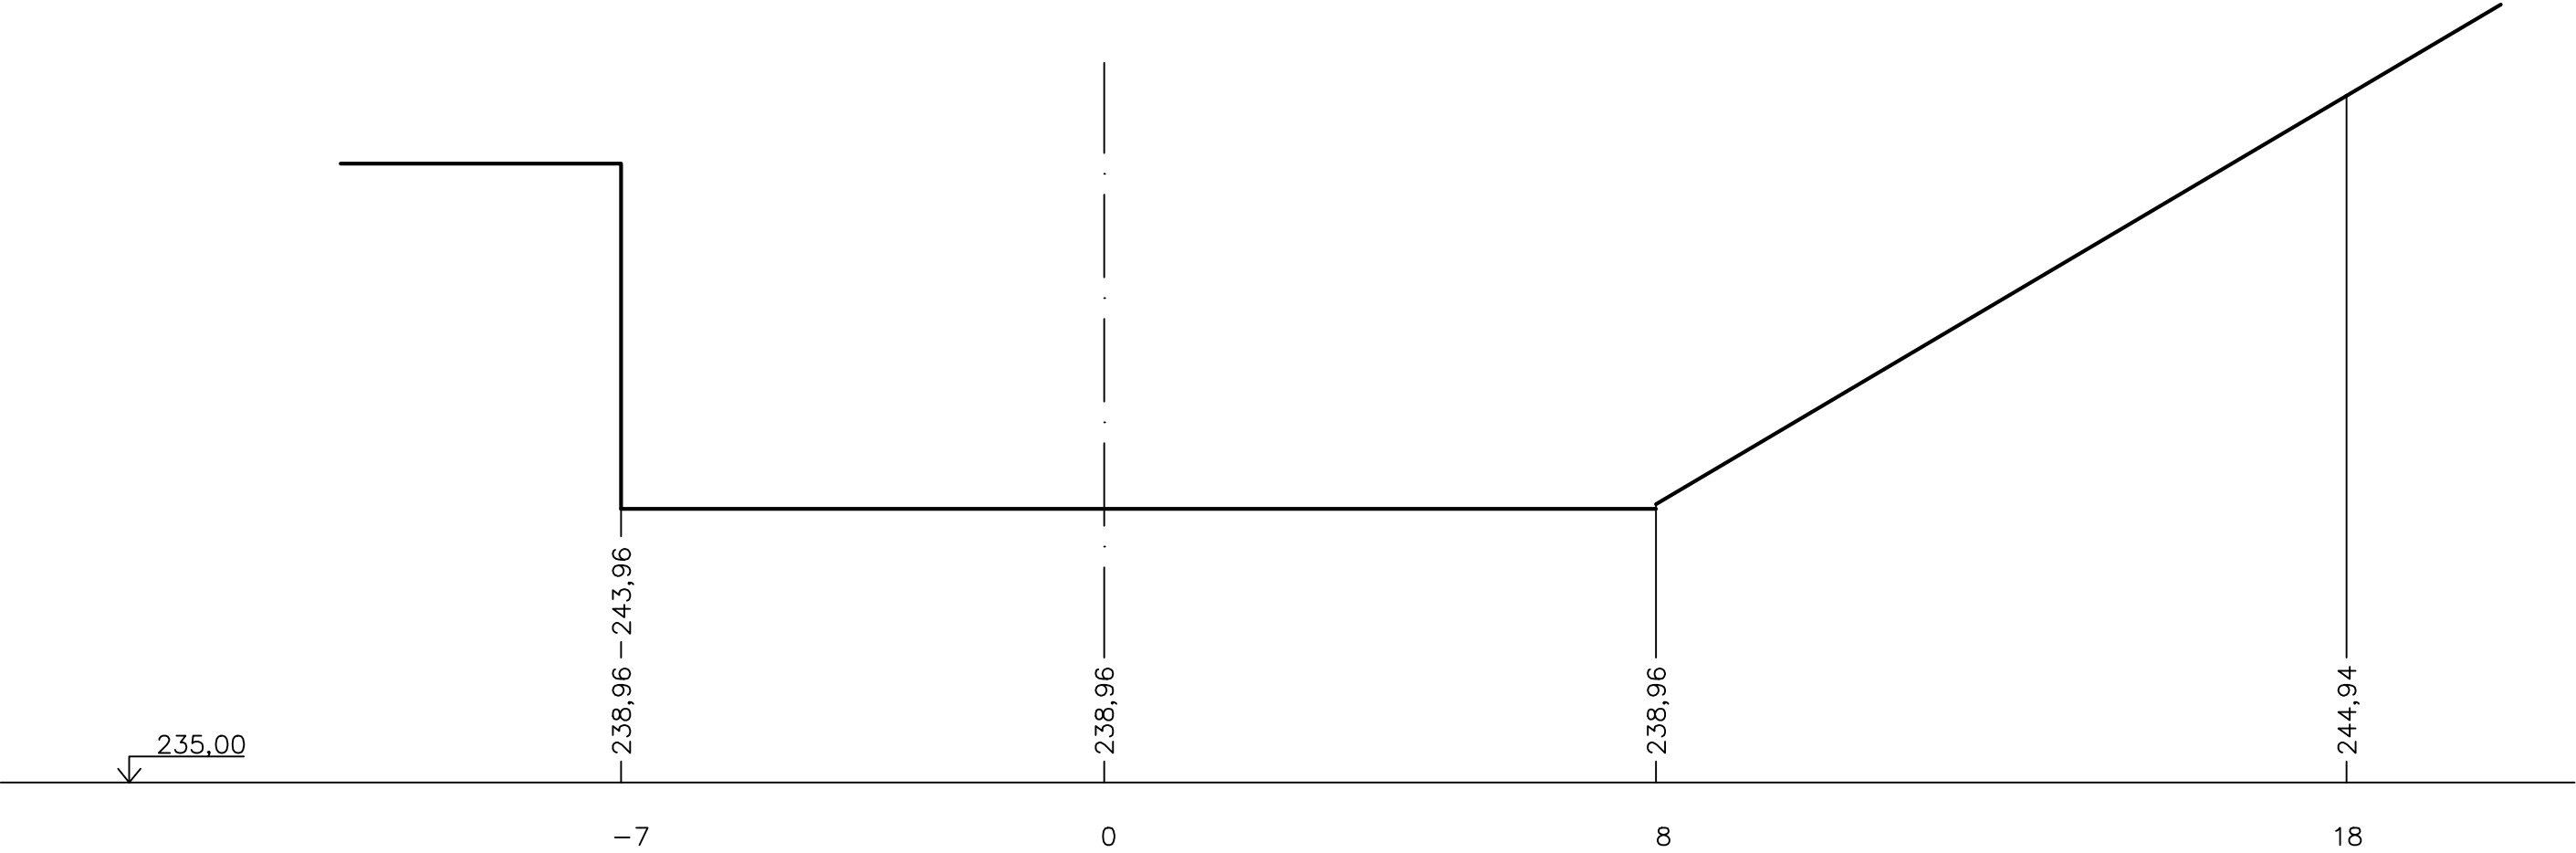

VYPRACOVAL	VEDOUČÍ PRÁCE	LESNICKÁ A DŘEVAŘSKÁ FAKULTA MENDELU V BRNĚ	
Shmurai Eva	prof.Dr.Ing. MILOSLAV ŠLEZINGR		
BAKALÁŘSKÁ PRÁCE		ZEMĚDĚLSKÁ 3 613 00 BRNO	
REVITALIZACE KOHOUTOVICKÉHO POTOKA		MĚŘÍTKO	1:100
		FORMÁT	A4x2
		DATUM	4/2016
		Č. PŘÍLOHY	12
Příčný profil 8			