


Příčný profil 1

km 0,6823

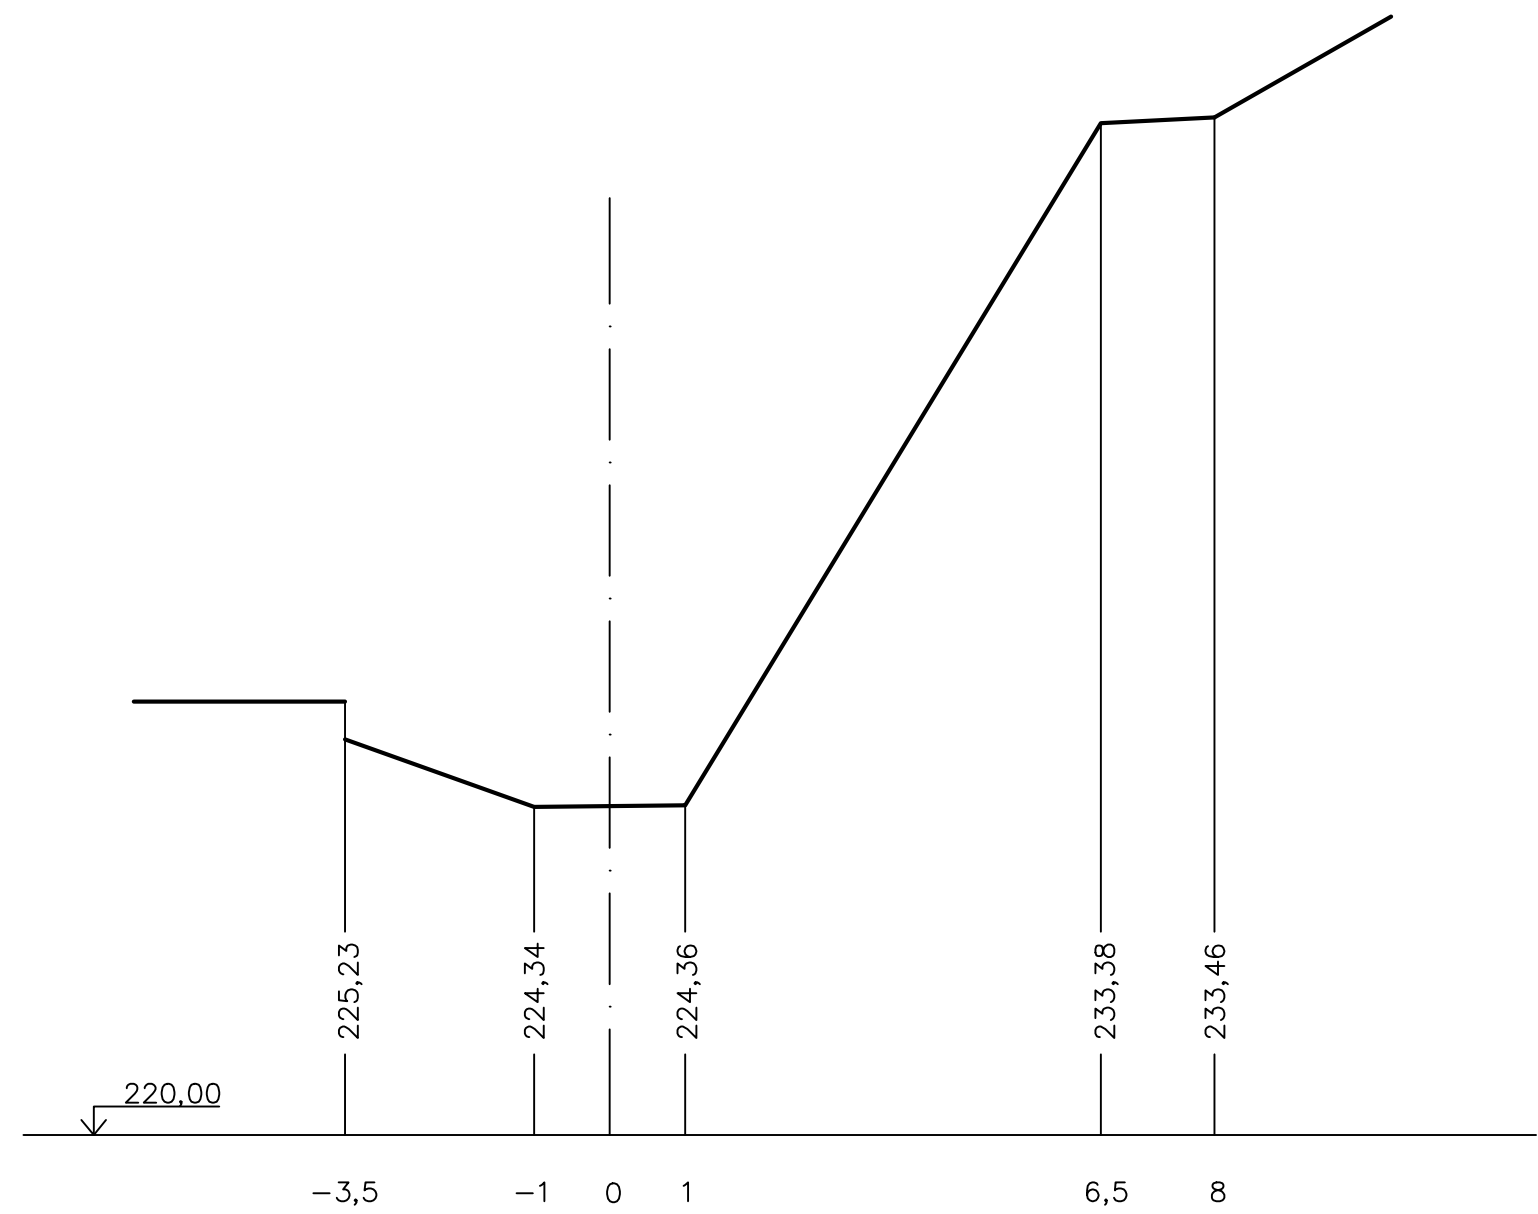

VYPRACOVAL	VEDOUcí PRÁCE	LESNICKÁ A DŘEVAŘSKÁ FAKULTA MENDELU V BRNĚ ZEMĚDĚLSKÁ 3 613 00 BRNO	
Shmurai Eva	prof.Dr.Ing. MILOSLAV ŠLEZINGR		
BAKALÁŘSKÁ PRÁCE		MĚŘÍTKO	1:100
REVITALIZACE KOHOUTOVICKÉHO POTOKA		FORMÁT	A4x2
		DATUM	4/2016
		Č. PŘÍLOHY	5
Příčný profil 1			