


Příčný profil 9

km 0,94496

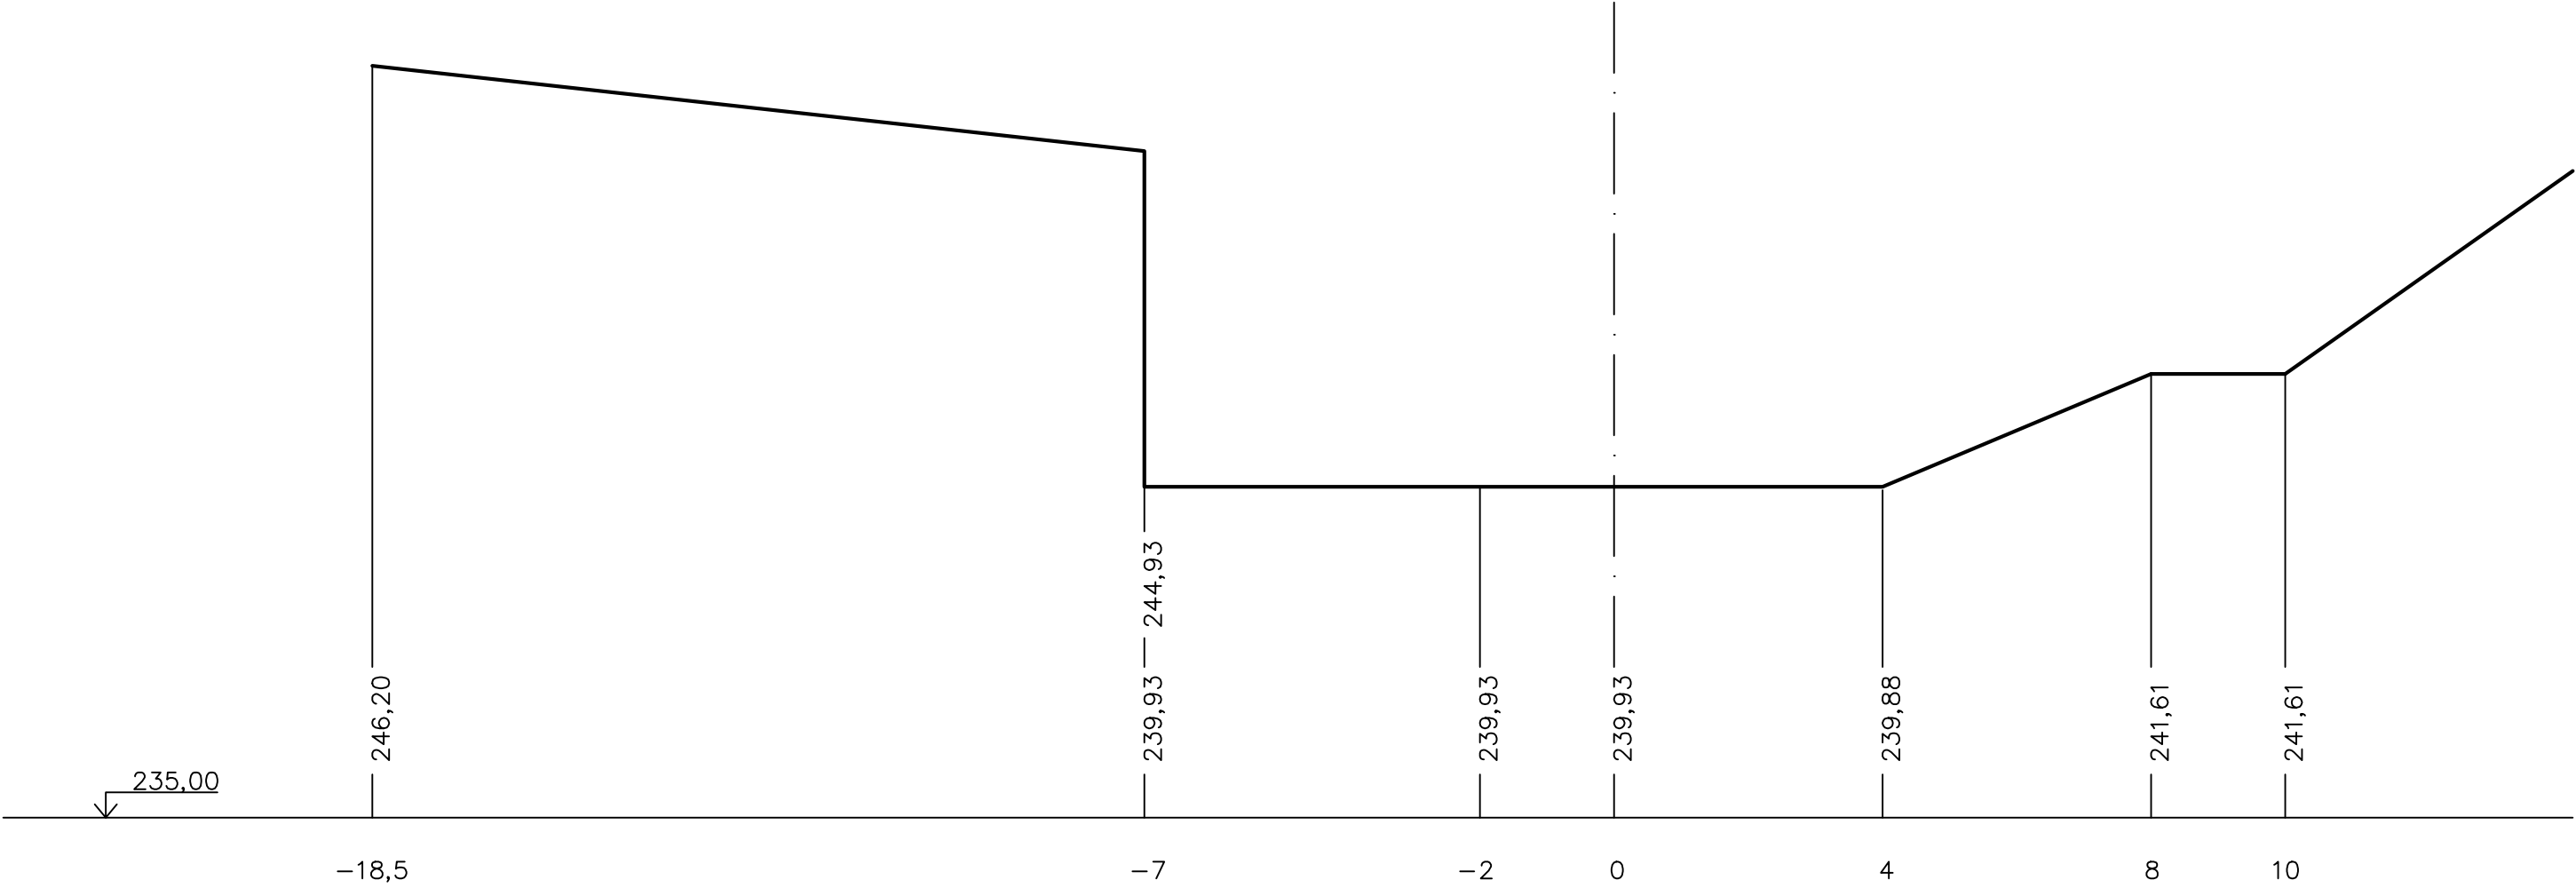

VYPRACOVAL	VEDOUcí PRÁCE	LESNICKÁ A DŘEVAŘSKÁ FAKULTA MENDELU V BRNĚ	
Shmurai Eva	prof.Dr.Ing. MILOSLAV ŠLEZINGER		
		ZEMĚDĚLSKÁ 3 613 00 BRNO	
BAKALÁŘSKÁ PRÁCE		MĚŘITKO	1:100
REVITALIZACE KOHOUTOVICKÉHO POTOKA		FORMÁT	A4x2
		DATUM	4/2016
Příčný profil 9		Č. PŘÍLOHY	13