


# ŘEZ A - A

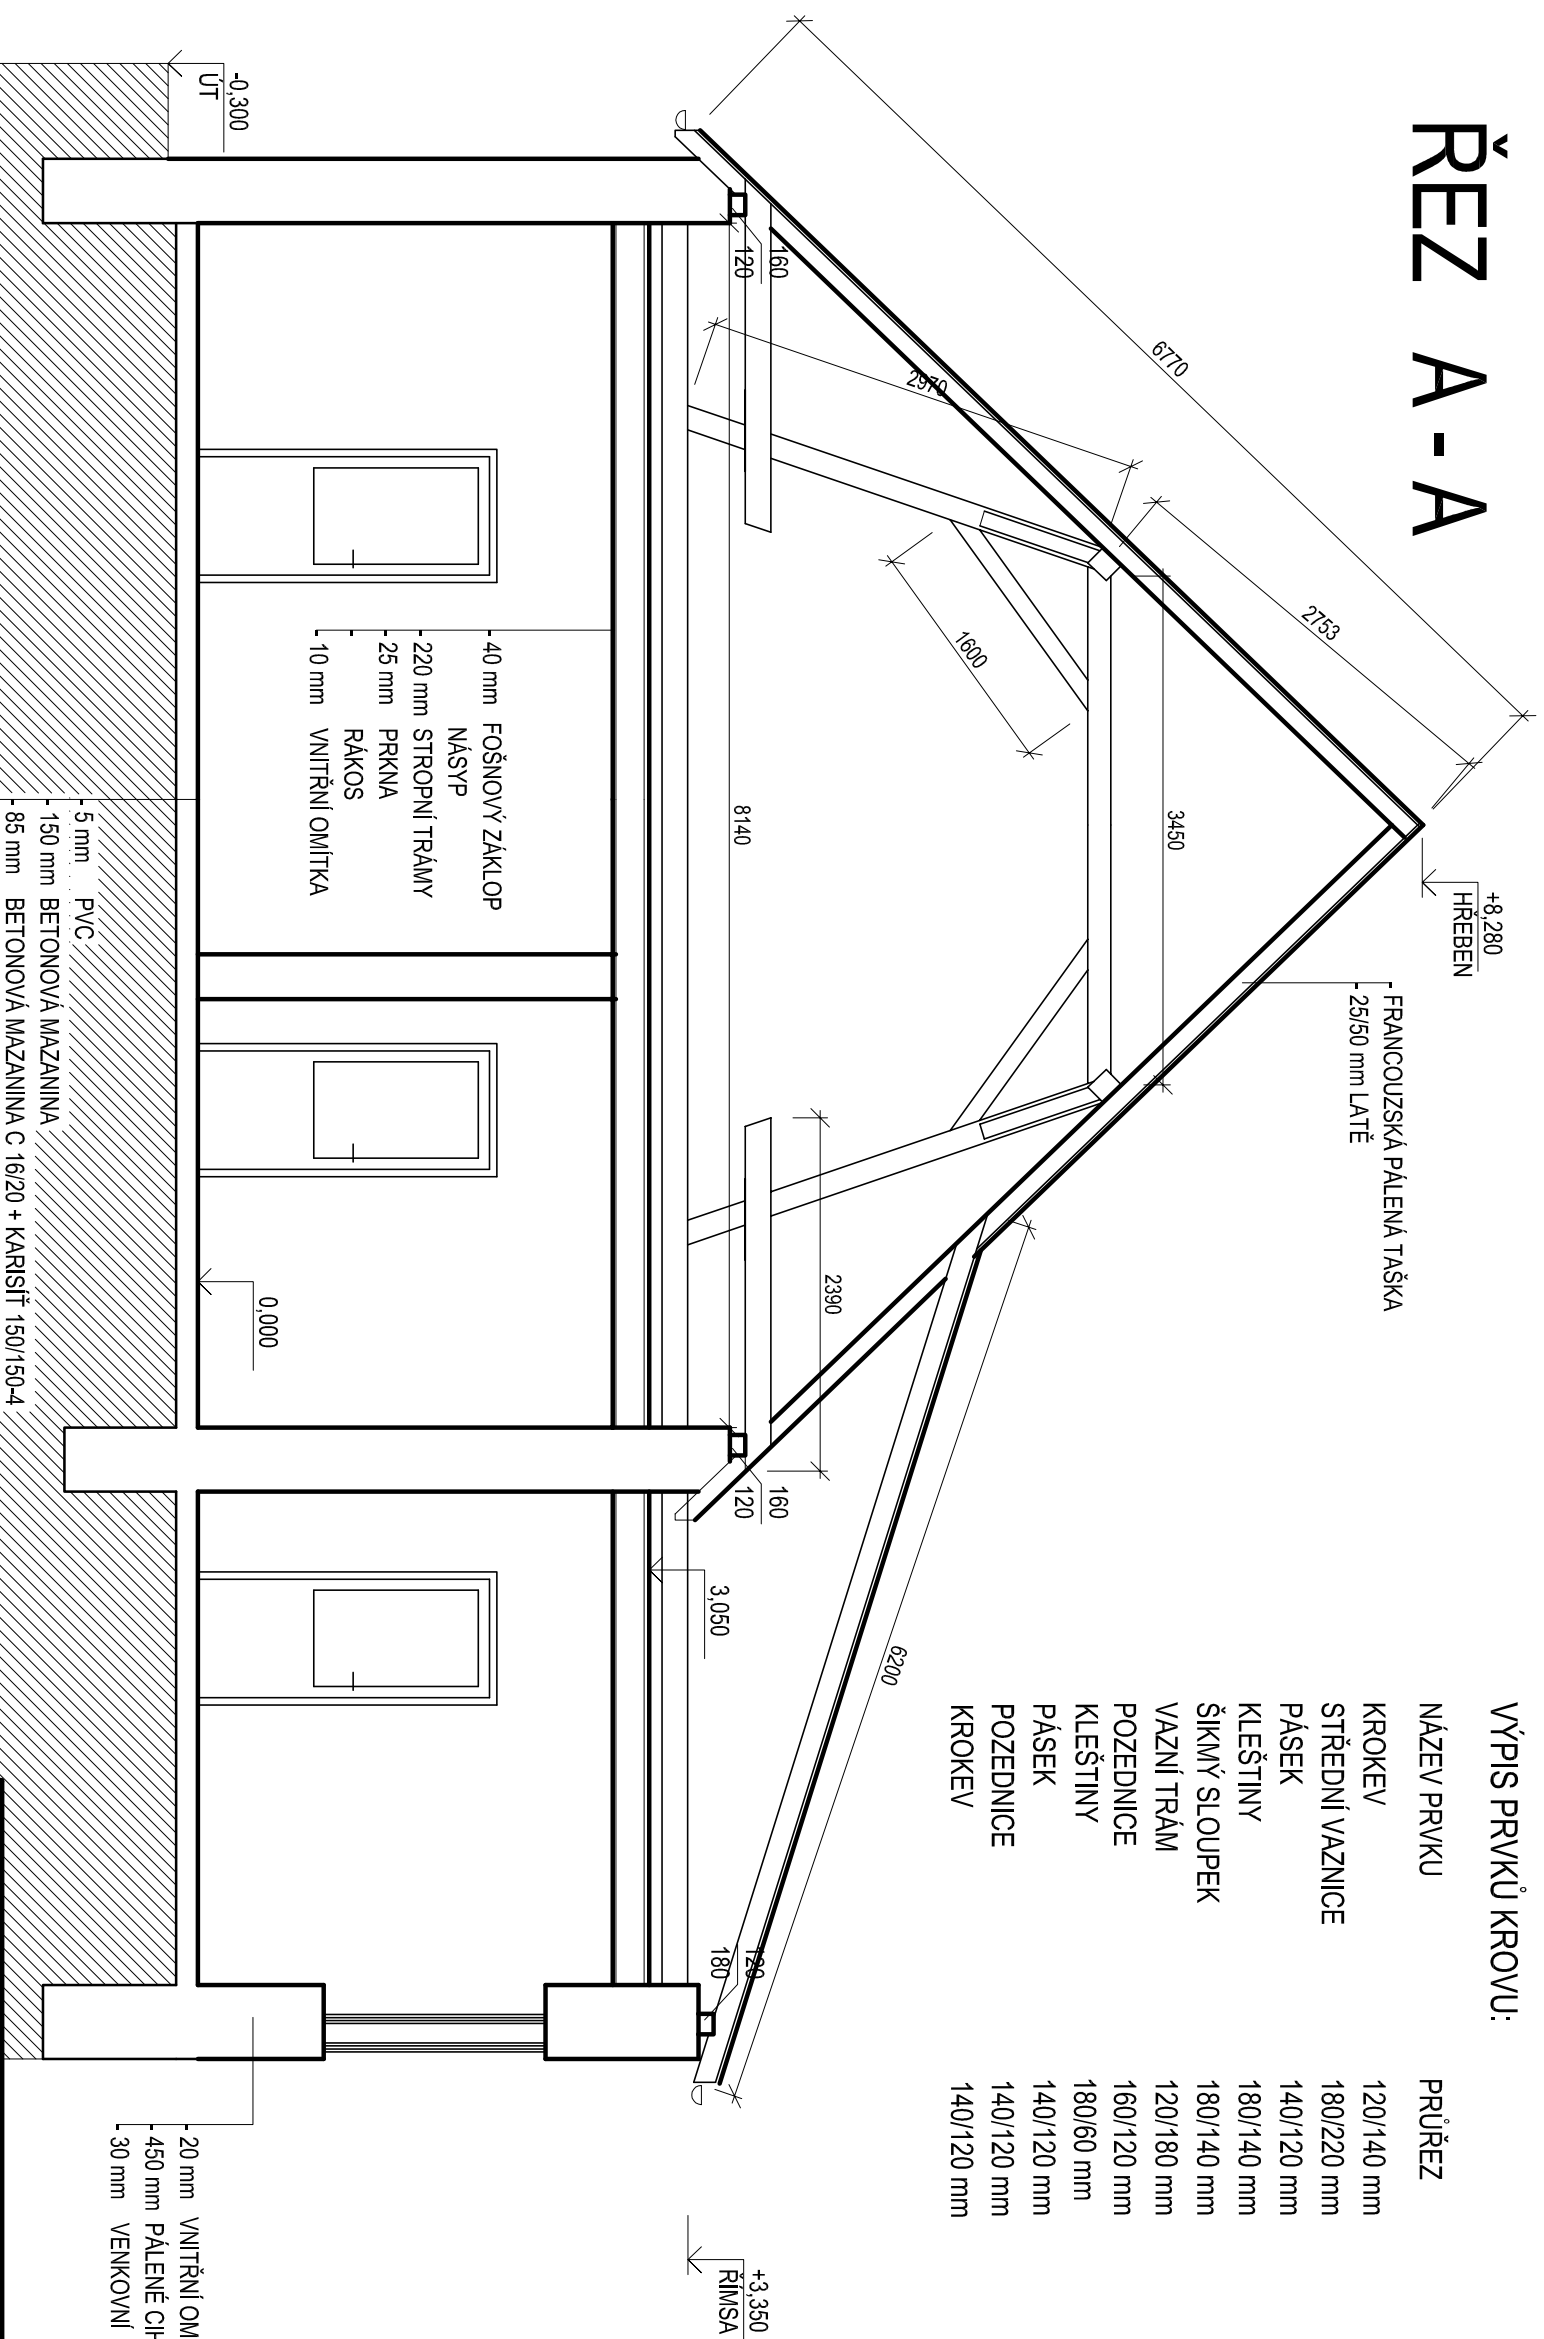

## VÝPIS PRVKŮ KROVU:

NÁZEV PRVKU	PRŮŘEZ	DĚLKA	MNOŽSTVÍ
KROKEV	120/140 mm	6770 mm	50 ks
STŘEDNÍ VAZNICE	180/220 mm	24700 mm	2 ks
PÁSEK	140/120 mm	1600 mm	14 ks
KLEŠTINY	180/140 mm	3450 mm	7 ks
ŠIKMÝ SLOUPEK	180/140 mm	2970 mm	7 ks
VAZNÍ TRÁM	120/180 mm	8140 mm	7 ks
POZEDNICE	160/120 mm	24700 mm	2 ks
KLEŠTINY	180/60 mm	2390 mm	28 ks
PÁSEK	140/120 mm	1400 mm	14 ks
POZEDNICE	140/120 mm	10400 mm	1 ks
KROKEV	140/120 mm	6200 mm	10 ks

20 mm VNITŘNÍ OMÍTKA  
450 mm PÁLENÉ CihLE  
30 mm VENKOVNÍ OMÍTKA

VYPRACOVAL:	VEDOUcí PROJEKTANT:	KONTROLOVAL:	
Ing. Tomáš Holánek	Ing. Tomáš Holánek	Ing. Tomáš Holánek	
KATASTRÁLNÍ ÚZEMÍ:	STAVEBNÍ ÚŘAD:	KRAJ:	
VELKÁ BÍTEŠ	VELKÁ BÍTEŠ	VYSOČINA	
INVESTOR:			
František Brym, Pod Hradbami 164, Velká Bíteš 595 01			
MÍSTO STAVBY:			
K. Ú. Velká Bíteš, parc. č. 215			
AKCE:			
HOSPODÁŘSKÉ STAVENÍ			
OBSAH VÝKRESU:			
ŘEZ A-A			
STUPĚŇ			
DATUM	5/2016		
FORMÁT	A3		
ARCHIVNÍ Č.	1/16		
MĚŘÍTKO		Č. VÝKRESU	
1:50		3/6	