


ŘEZ B-B

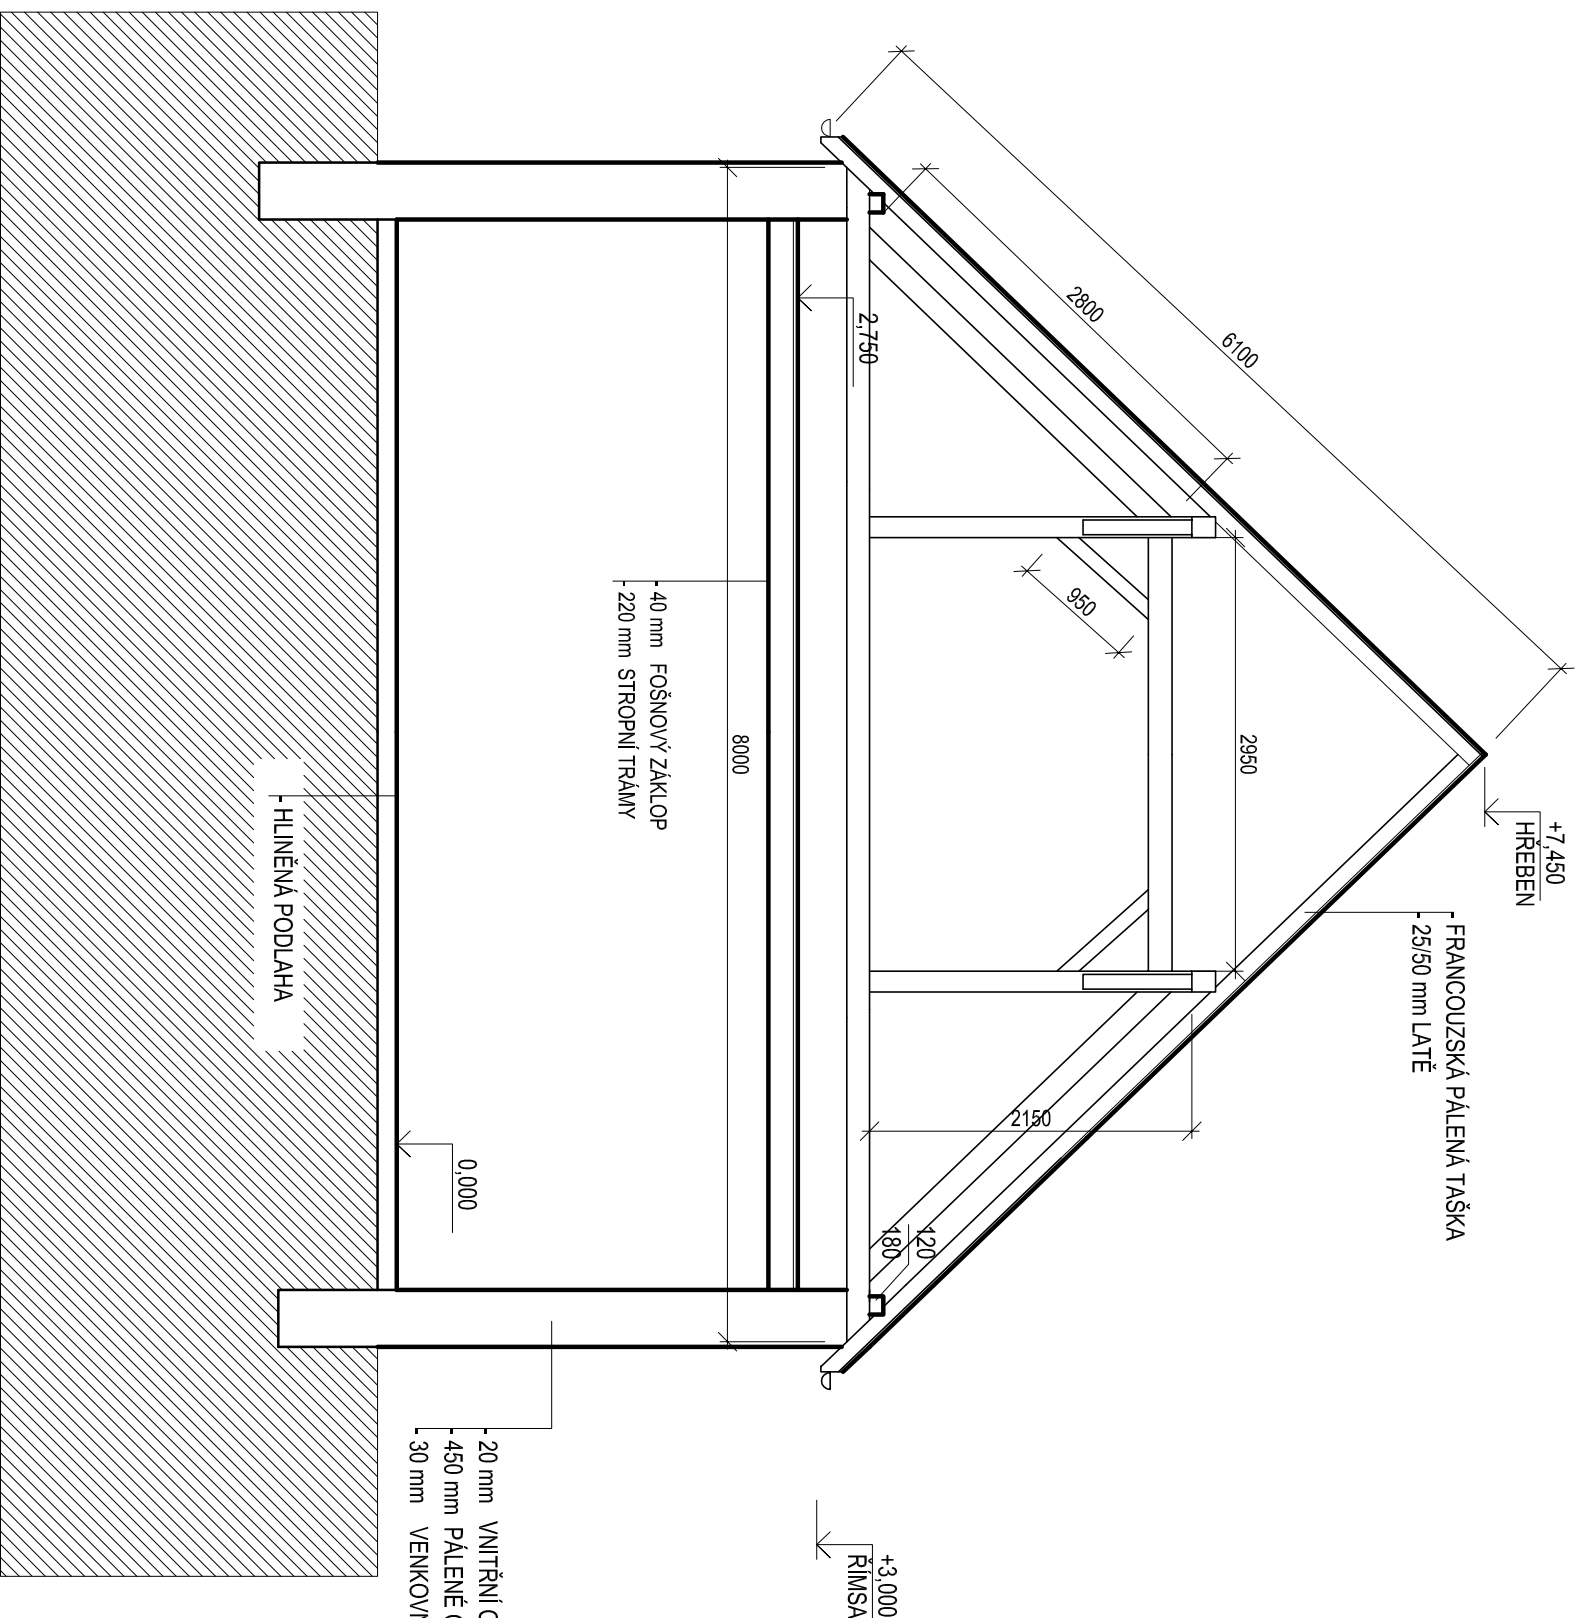

| NÁZEV PRVKU | PRŮŘEZ | DĚLKA | MNOŽSTVÍ |
|-----------------|------------|----------|----------|
| KROKEV | 120/140 mm | 6100 mm | 34 ks |
| STŘEDNÍ VAZNICE | 180/220 mm | 16300 mm | 2 ks |
| PÁSEK | 120/100 mm | 950 mm | 10 ks |
| KLEŠŤINY | 180/140 mm | 2950 mm | 5 ks |
| VZPĚRA | 180/140 mm | 2800 mm | 10 ks |
| VAZNÍ TRÁM | 140/180 mm | 8000 mm | 5 ks |
| POZEDNICE | 140/120 mm | 16300 mm | 2 ks |
| SLOUPEK | 180/140 mm | 2150 mm | 10 ks |
| PÁSEK | 120/100 mm | 1000 mm | 20 ks |

VÝPIS PRVKŮ KROVU:

| | | |
|--------------------|--|--------------------|
| VYPRACOVAL: | VEDOUcí PROJEKTANT: | KONTROLOVAL: |
| Ing. Tomáš Holánek | Ing. Tomáš Holánek | Ing. Tomáš Holánek |
| KATASTRALNÍ ÚZEMÍ: | STAVEBNÍ ÚŘAD: | KRAJ: |
| VELKÁ BÍTEŠ | VELKÁ BÍTEŠ | VYSOČINA |
| INVESTOR: | František Brym, Pod Hradbami 164, Velká Bíteš 595 01 | |
| MÍSTO STAVBY: | K. Ú. Velká Bíteš, parc. č. 215 | |
| AKCE: | HOSPODÁŘSKÉ STAVENÍ | |
| OBSAH VÝKRESU: | ŘEZ B-B | |
| STUPĚŇ | DATUM | FORMÁT |
| | 5/2016 | A3 |
| MĚŘÍTKO | ARCHIVNÍ Č. | Č. VÝKRESU |
| 1:50 | 1/16 | 4/6 |