


ŘEZ C-C

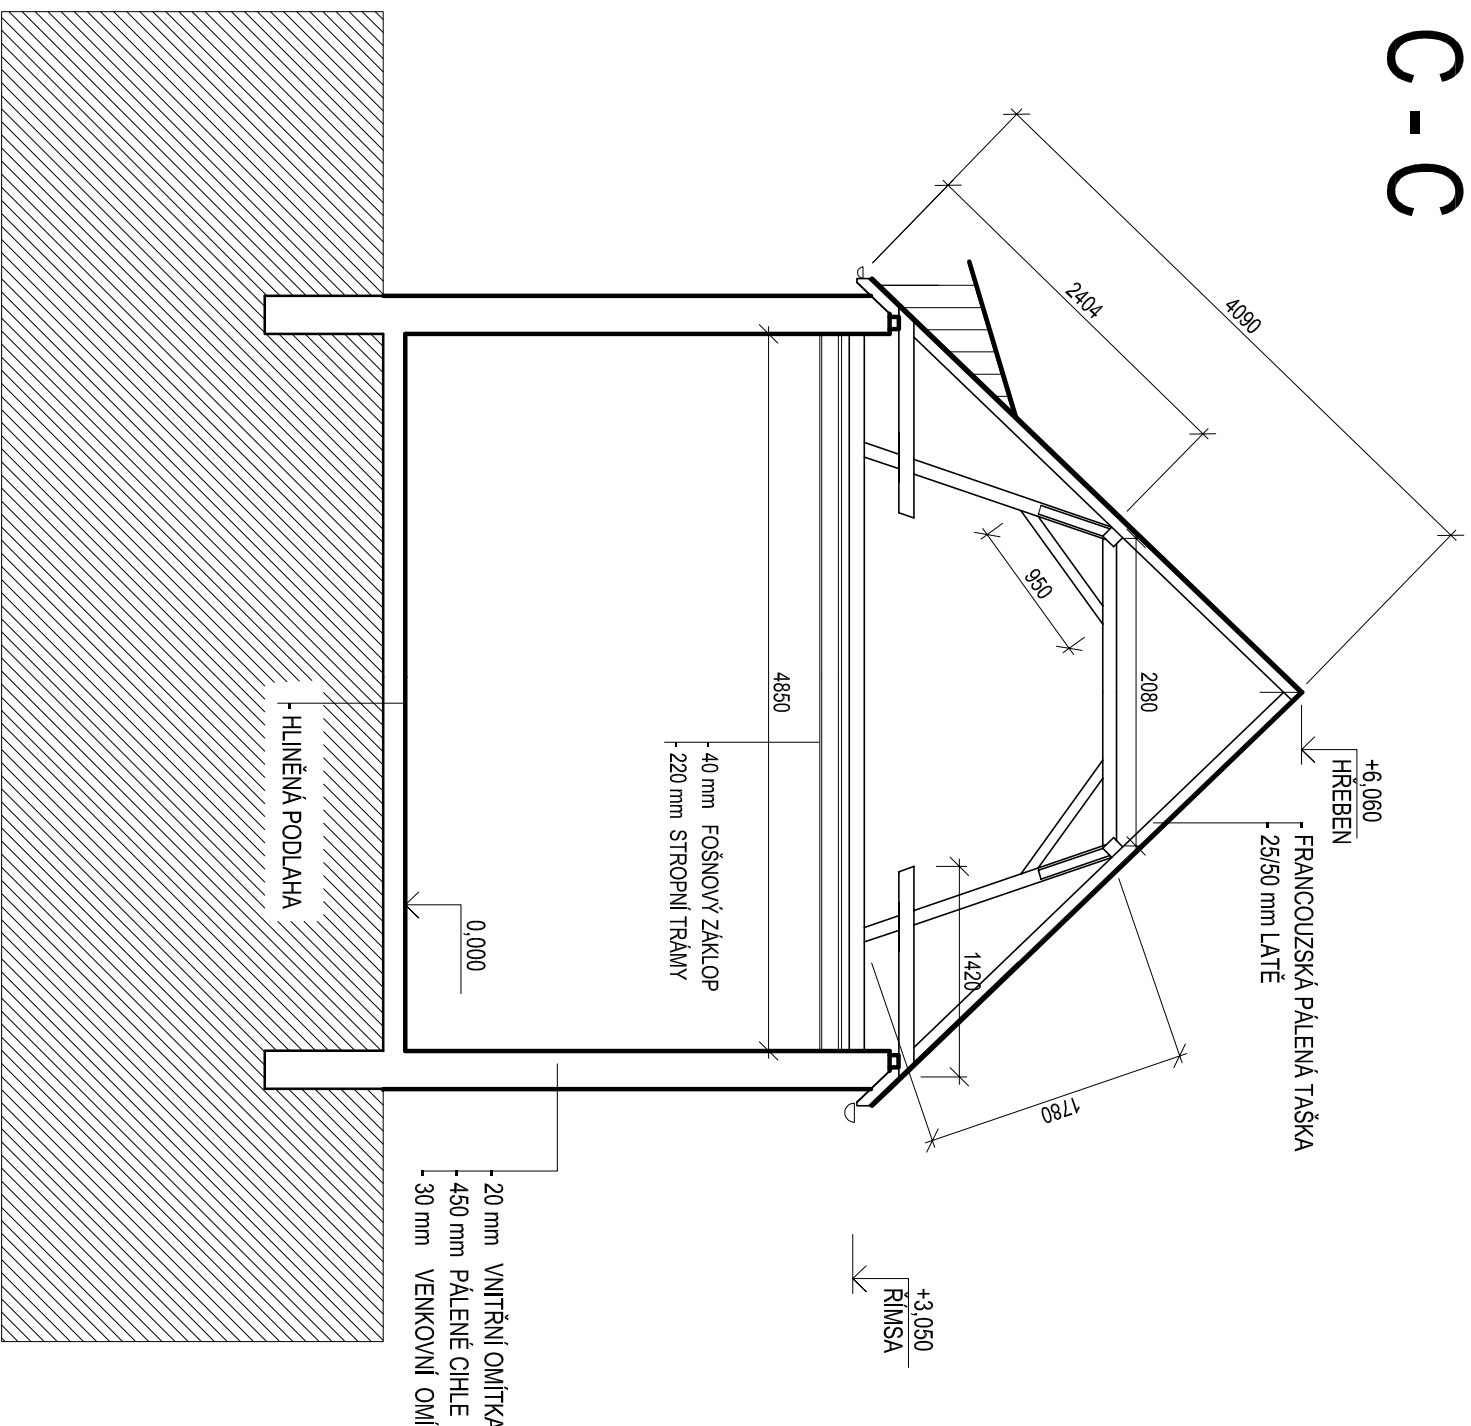

VÝPIS PRVKŮ KROVU:

NÁZEV PRVKU	PRŮŘEZ	DĚLKA	MNOŽSTVÍ
KROKEV	120/140 mm	4090 mm	34 ks
STŘEDNÍ VAZNICE	160/200 mm	15800 mm	2 ks
PÁSEK	120/100 mm	950 mm	10 ks
KLEŠTINY	180/140 mm	2080 mm	5 ks
ŠIKMÝ SLOUPEK	180/140 mm	1780 mm	10 ks
VAZNÍ TRÁM	120/180 mm	4850 mm	5 ks
POZEDNICE	120/140 mm	15800 mm	2 ks
KLEŠTINY	180/60 mm	1420 mm	10 ks
PÁSEK	120/100 mm	850 mm	20 ks

20 mm VNITŘNÍ OMITKA
450 mm PÁLENÉ CihLE
30 mm VENKOVNÍ OMITKA

VYPRACOVAL:	VEDOUcí PROJEKTANT:	KONTROLOVAL:
Ing. Tomáš Holánek	Ing. Tomáš Holánek	Ing. Tomáš Holánek
KATASTRÁLNÍ ÚZEMÍ:	STAVEBNÍ ÚŘAD:	KRAJ:
VELKÁ BÍTEŠ	VELKÁ BÍTEŠ	VYSOČINA
INVESTOR:	František Brym, Pod Hradbami 164, Velká Bíteš 595 01	
MÍSTO STAVBY:	K. Ú. Velká Bíteš, parc. č. 215	
AKCE:	HOSPODÁŘSKÉ STAVENÍ	
OBSAH VÝKRESU:	ŘEZ C-C	
STUPĚŇ	DATA	FORMÁT
	5/2016	A3
MĚŘÍTKO	ARCHIVNÍ Č.	Č. VÝKRESU
1:50	1/16	5/6