




SEVERNÍ POHLED

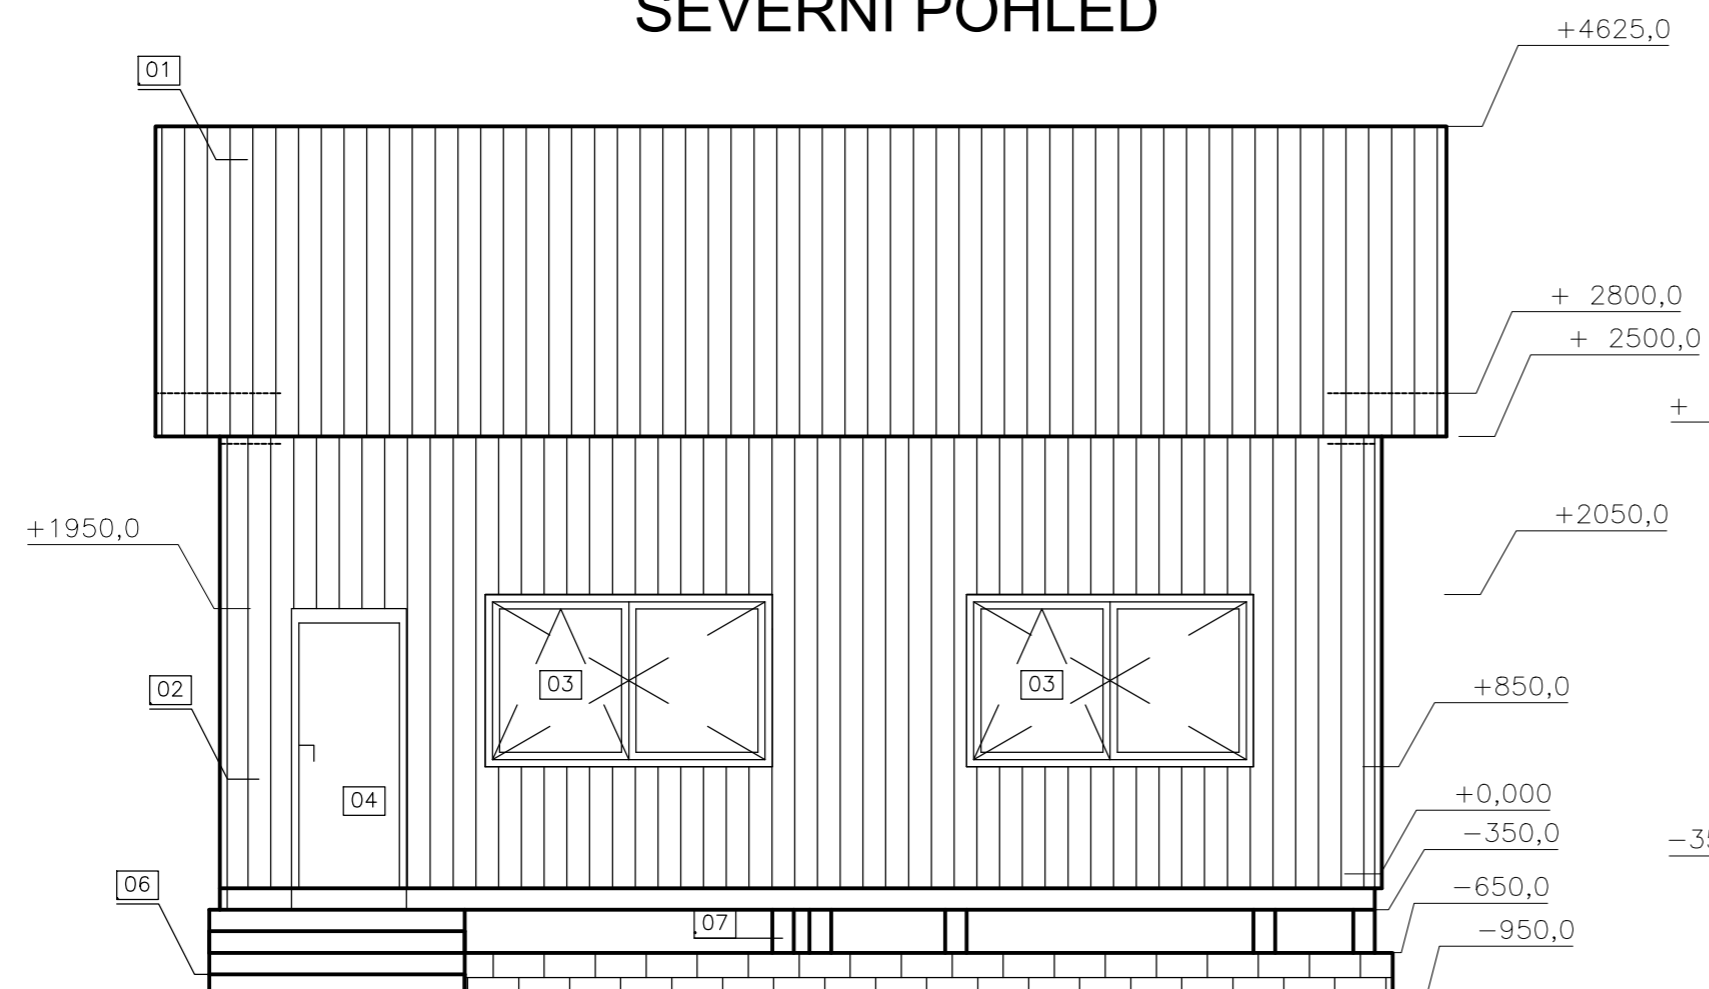


ZÁPADNÍ POHLED

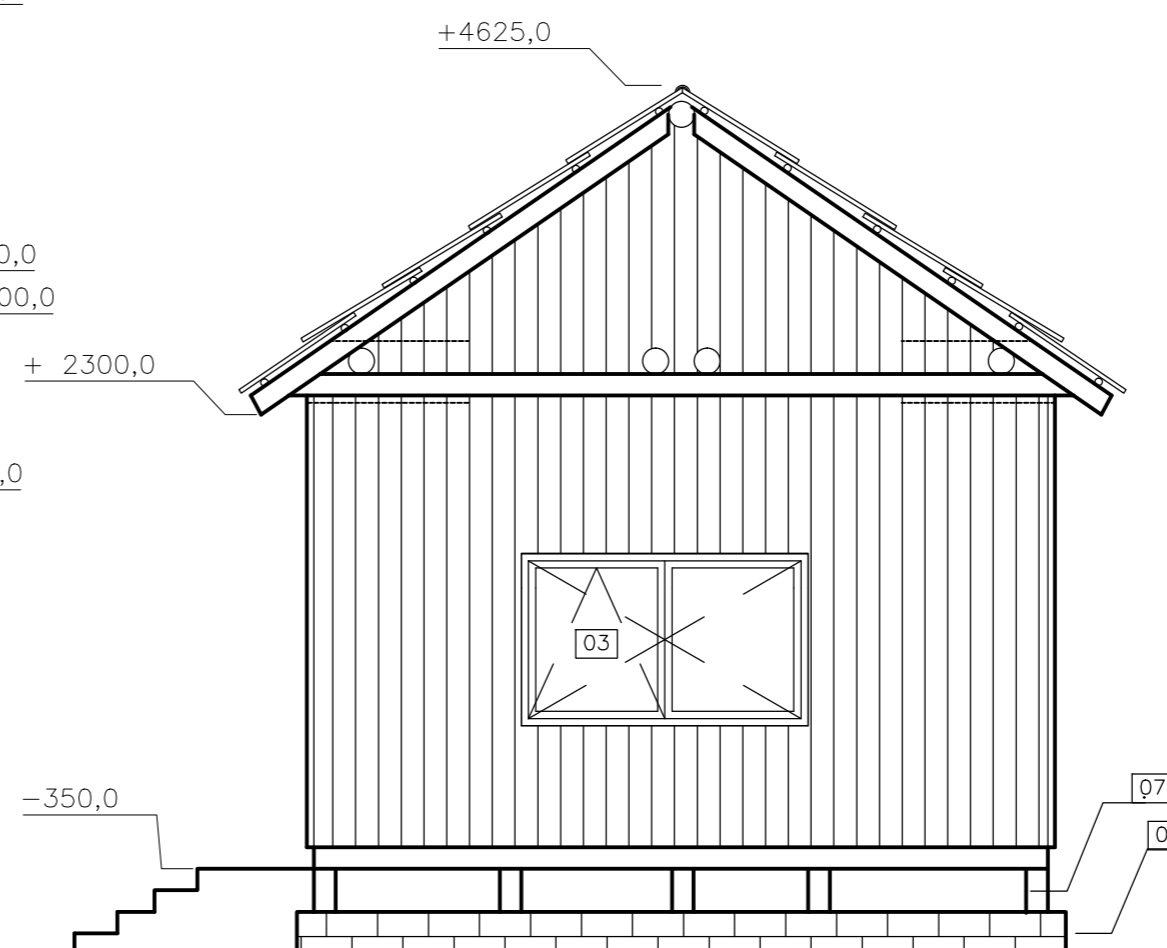

JIŽNÍ POHLED

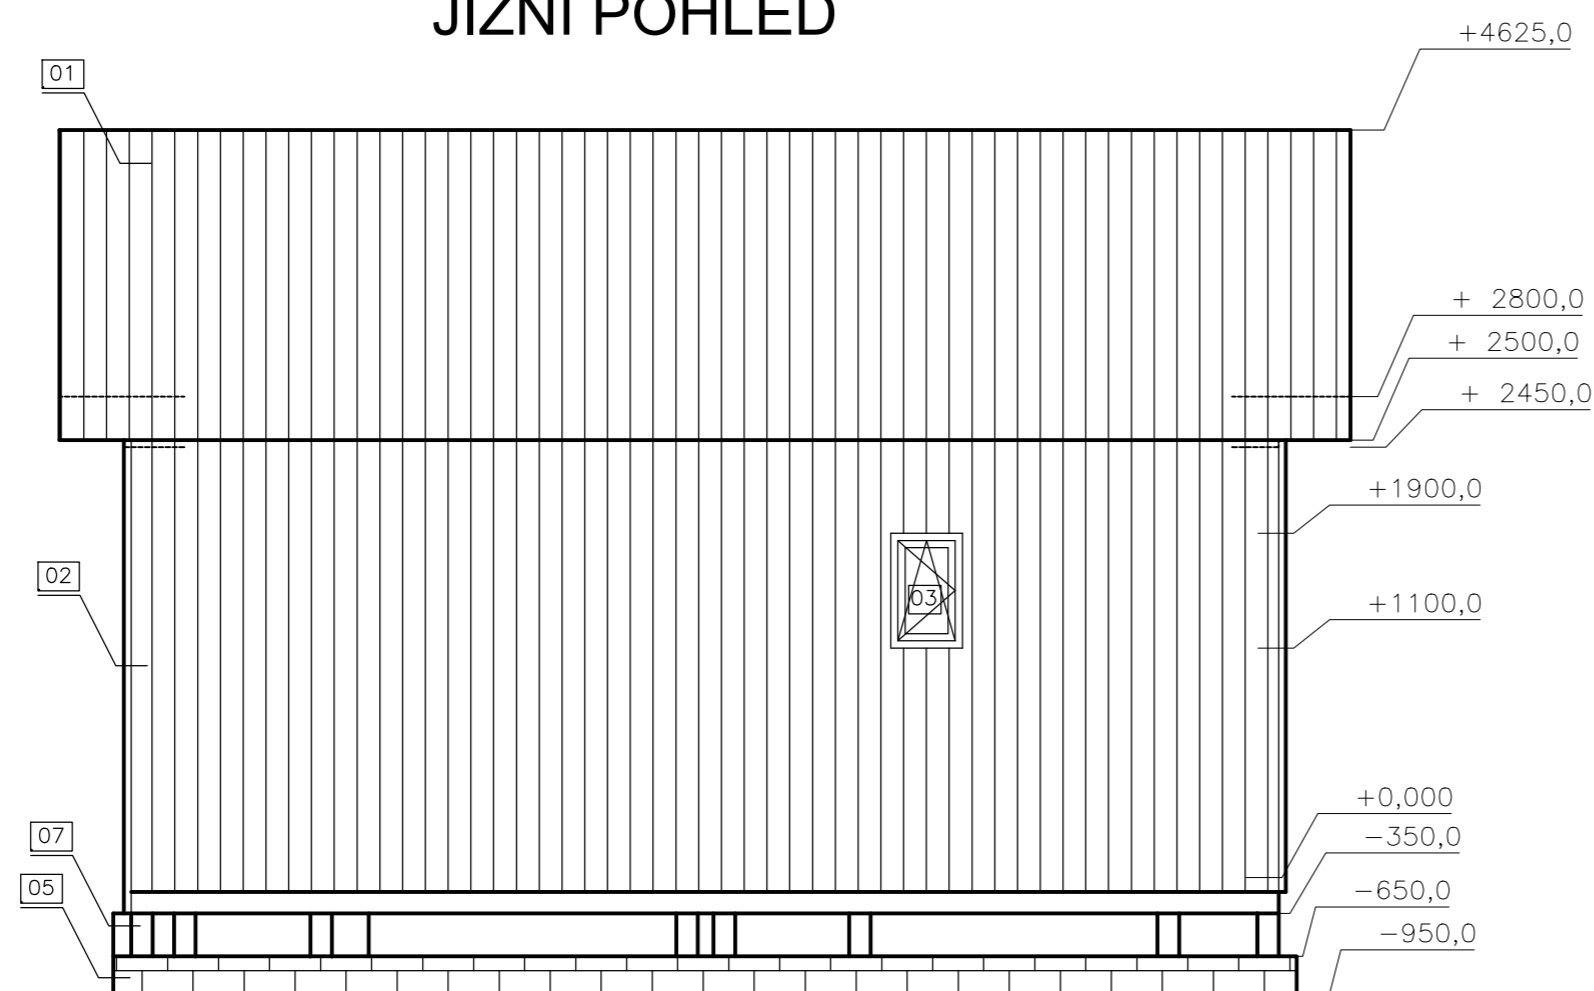

VÝCHODNÍ POHLED

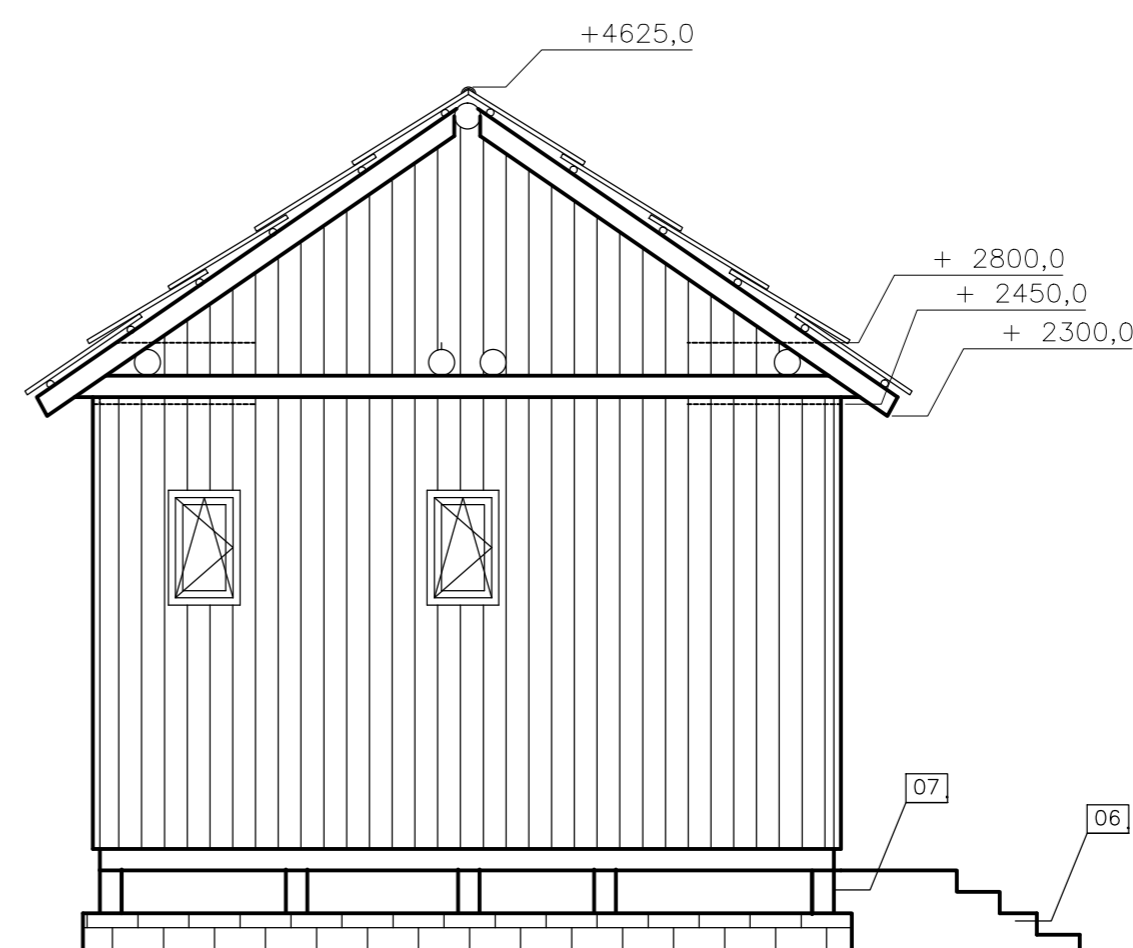

Legenda materiálu

č.	Název materiálu
01	Bambusová krytina – překládané poloviny tyčí – barva béžová
02	bambusový záklop – překládané poloviny tyčí – barva žlutá
03	Dřevěné okno – barva hnědá
04	Dřevěné dveře – barva hnědá
05	Základová podezdívka – stracené bednění – barva šedá
06	Schodiště – železobeton – světle šedá
07	Nosné sloupky – bambus – béžová

Vedoucí práce: Ing. Veronika Hunková, Ph.D.	Vypracoval : Bc. Zralý Pavel	Mendelova Univerzita Brno
Místo : Brno	Obor: Dřevařské inženýrství	Lesnická a dřevařská fakulta
Výkres : Pohledy na bambusový domek		Formát : A2
Datum : 30.3.2017		Stupeň : magisterské
Obsah : Pohledy		Předmět : Diplomová pr.
Měřítko : 1:50		Č. výkresu : DP 07
		Školní rok : 2016/2017