

Pohled čelní


+ 12,7
↓

-0,07
↓




Pohled boční

Příloha II.

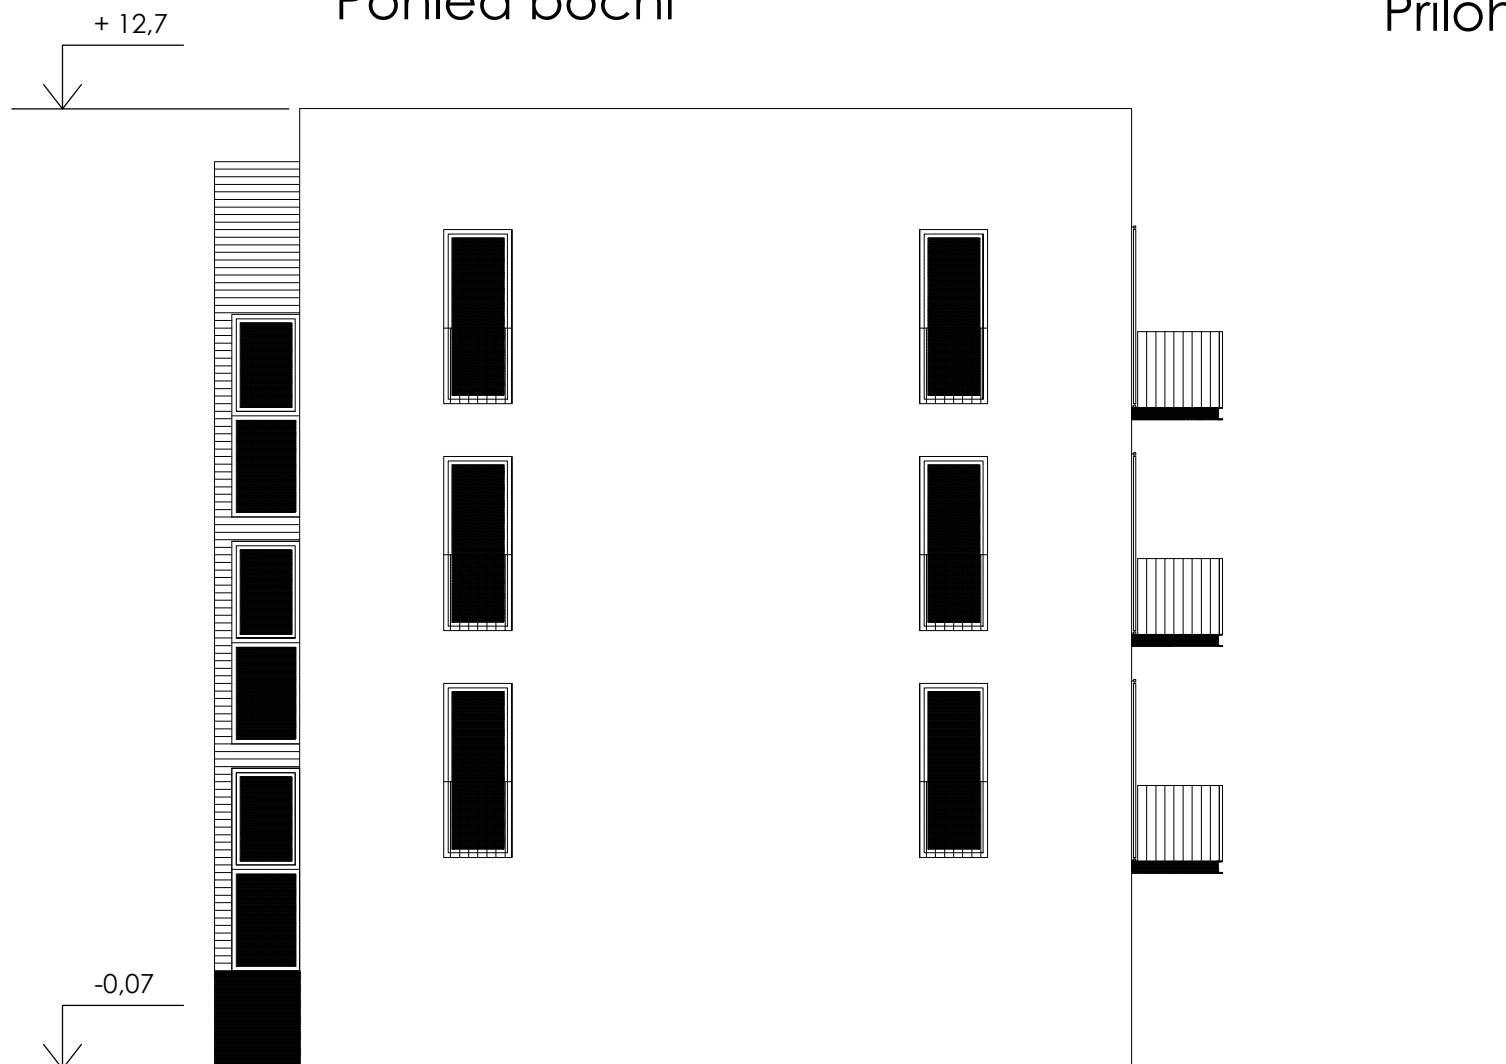


1. NP

Příloha III.

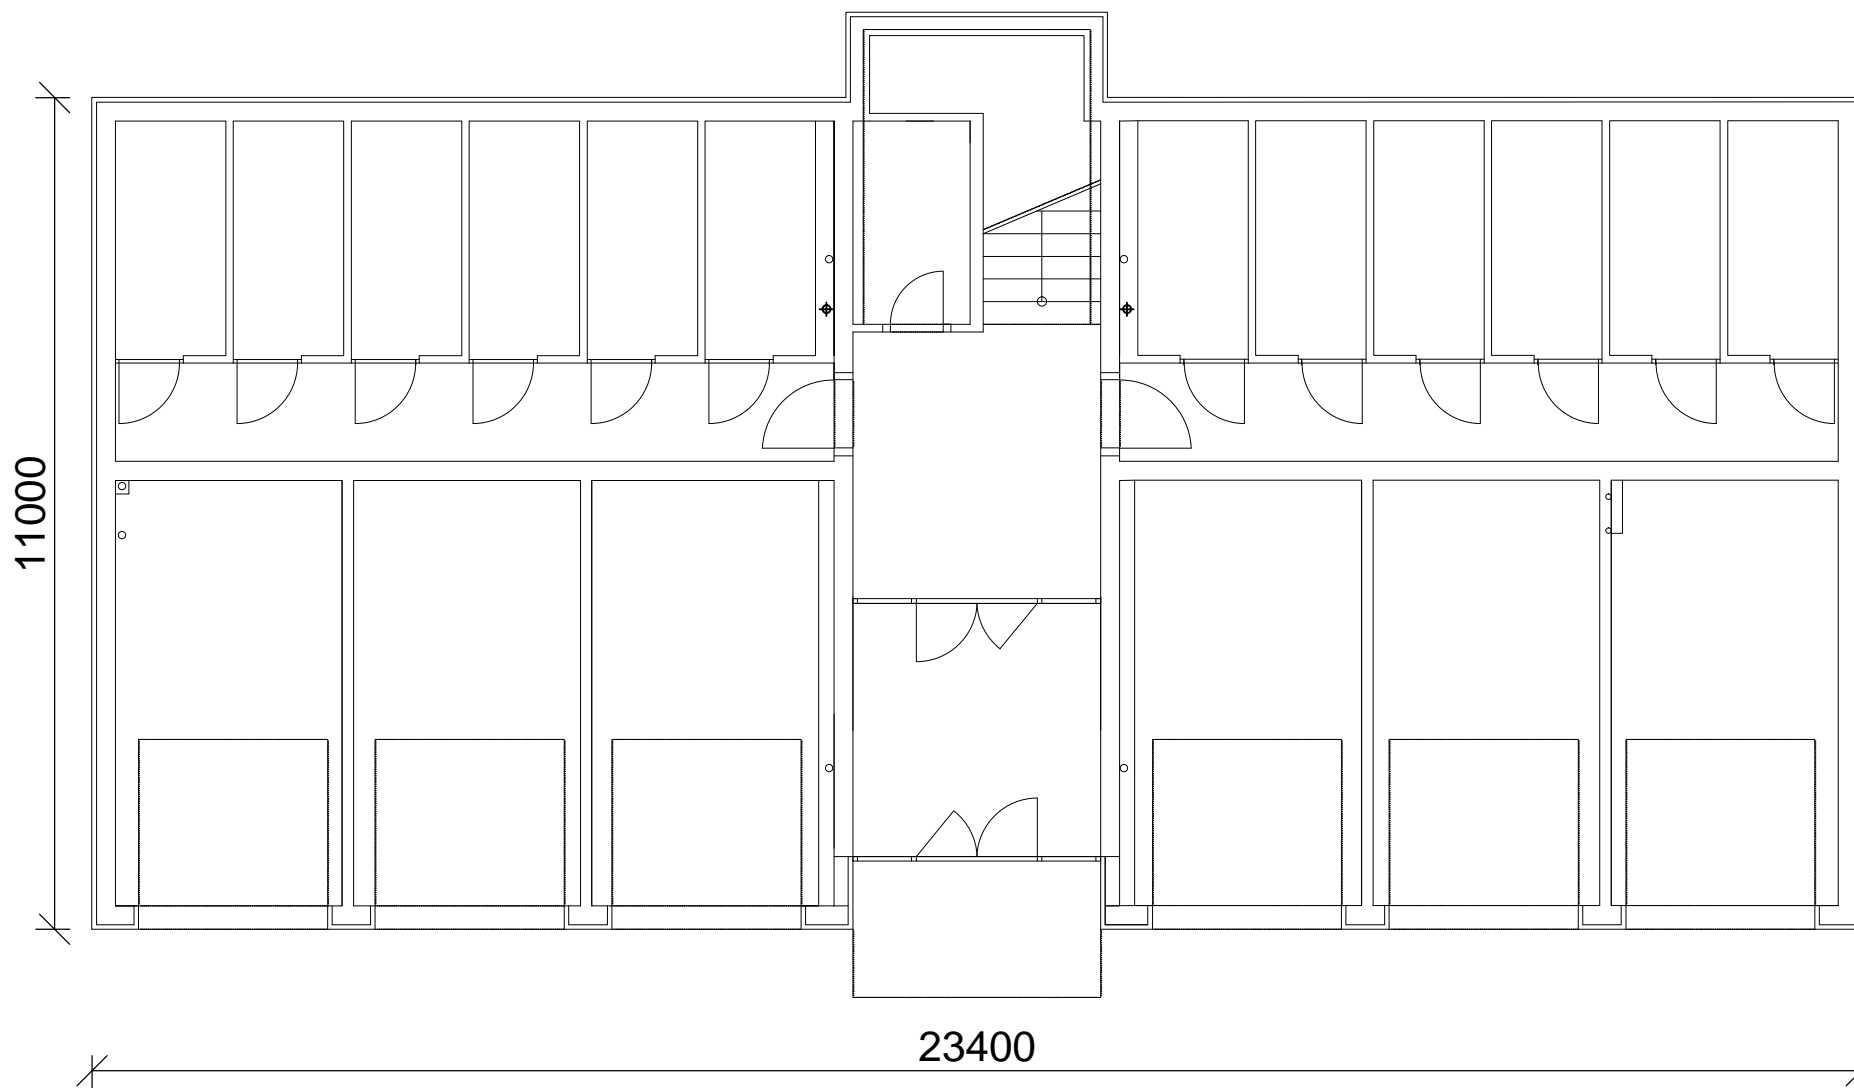


2.NP

Příloha IV.

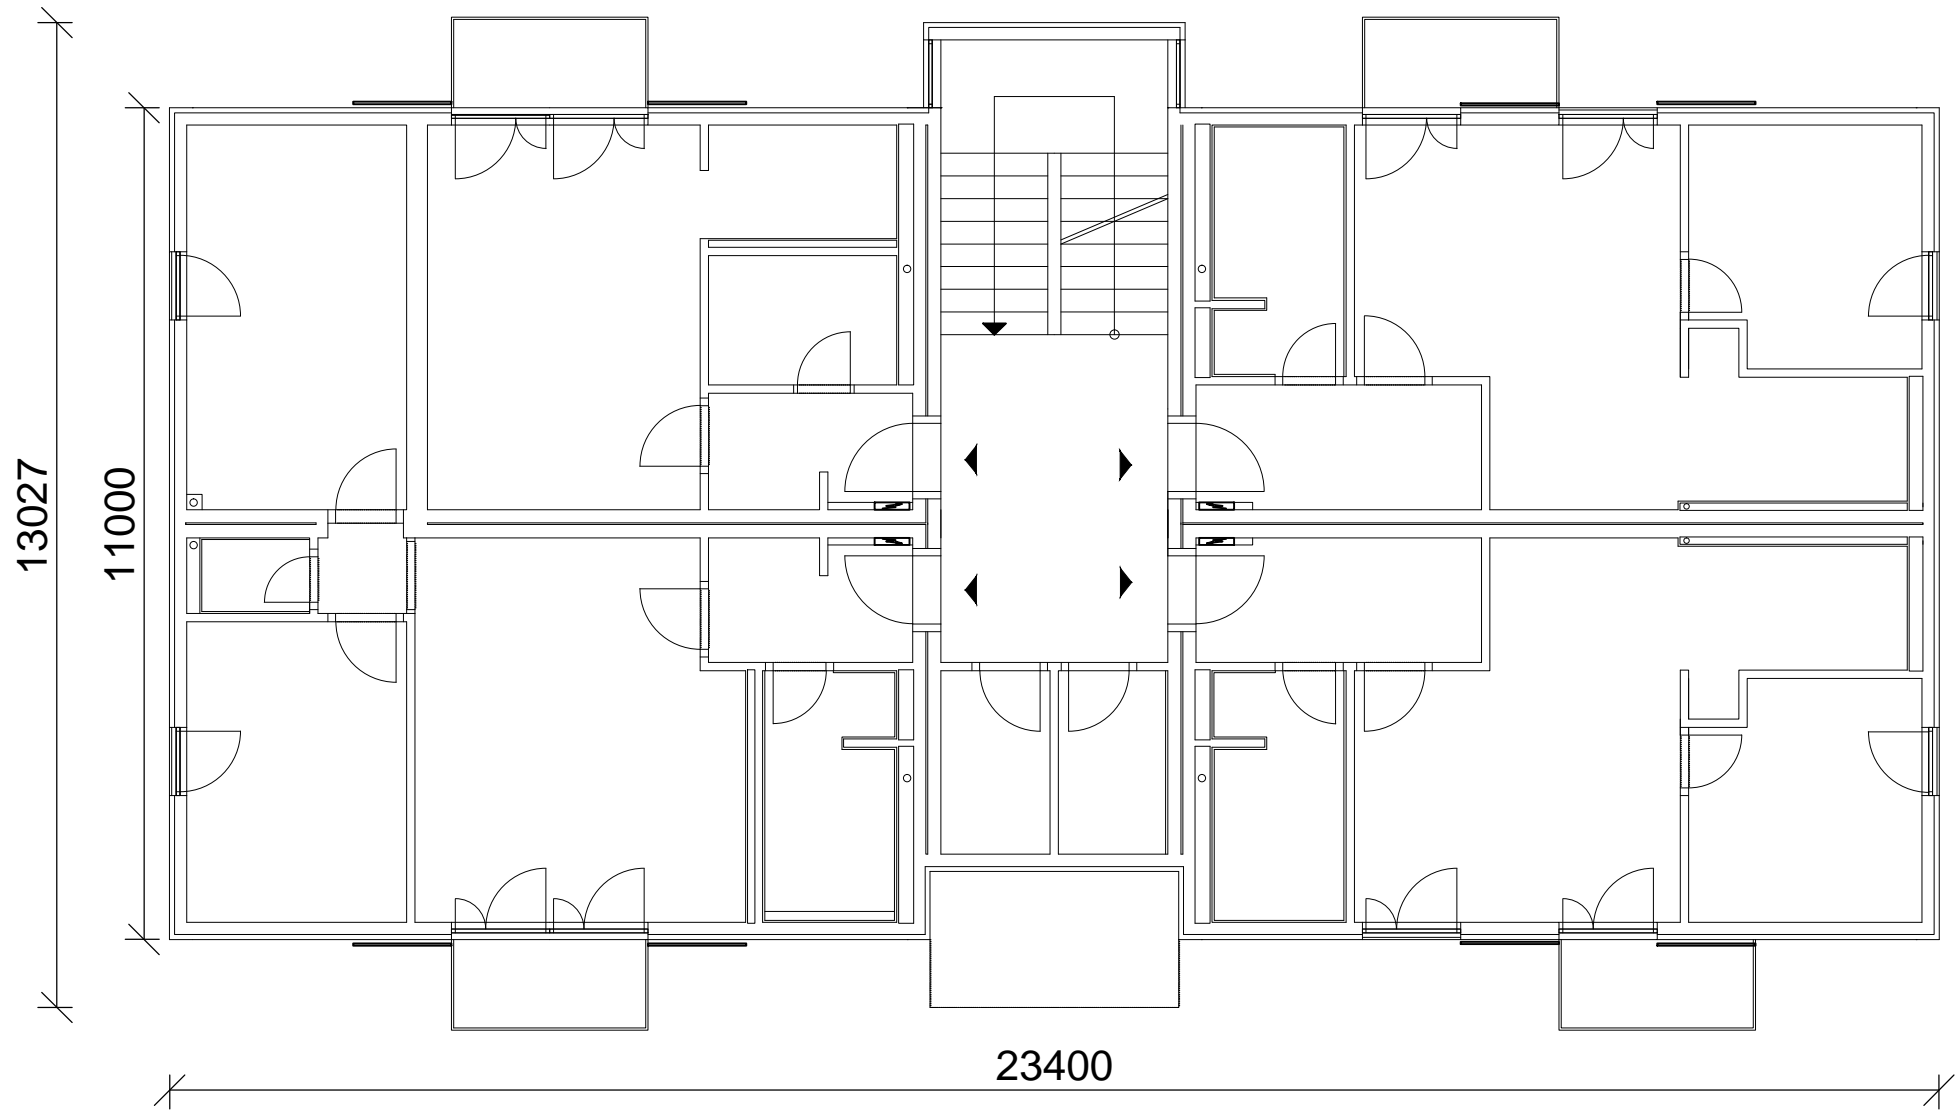

3.NP

Příloha V.

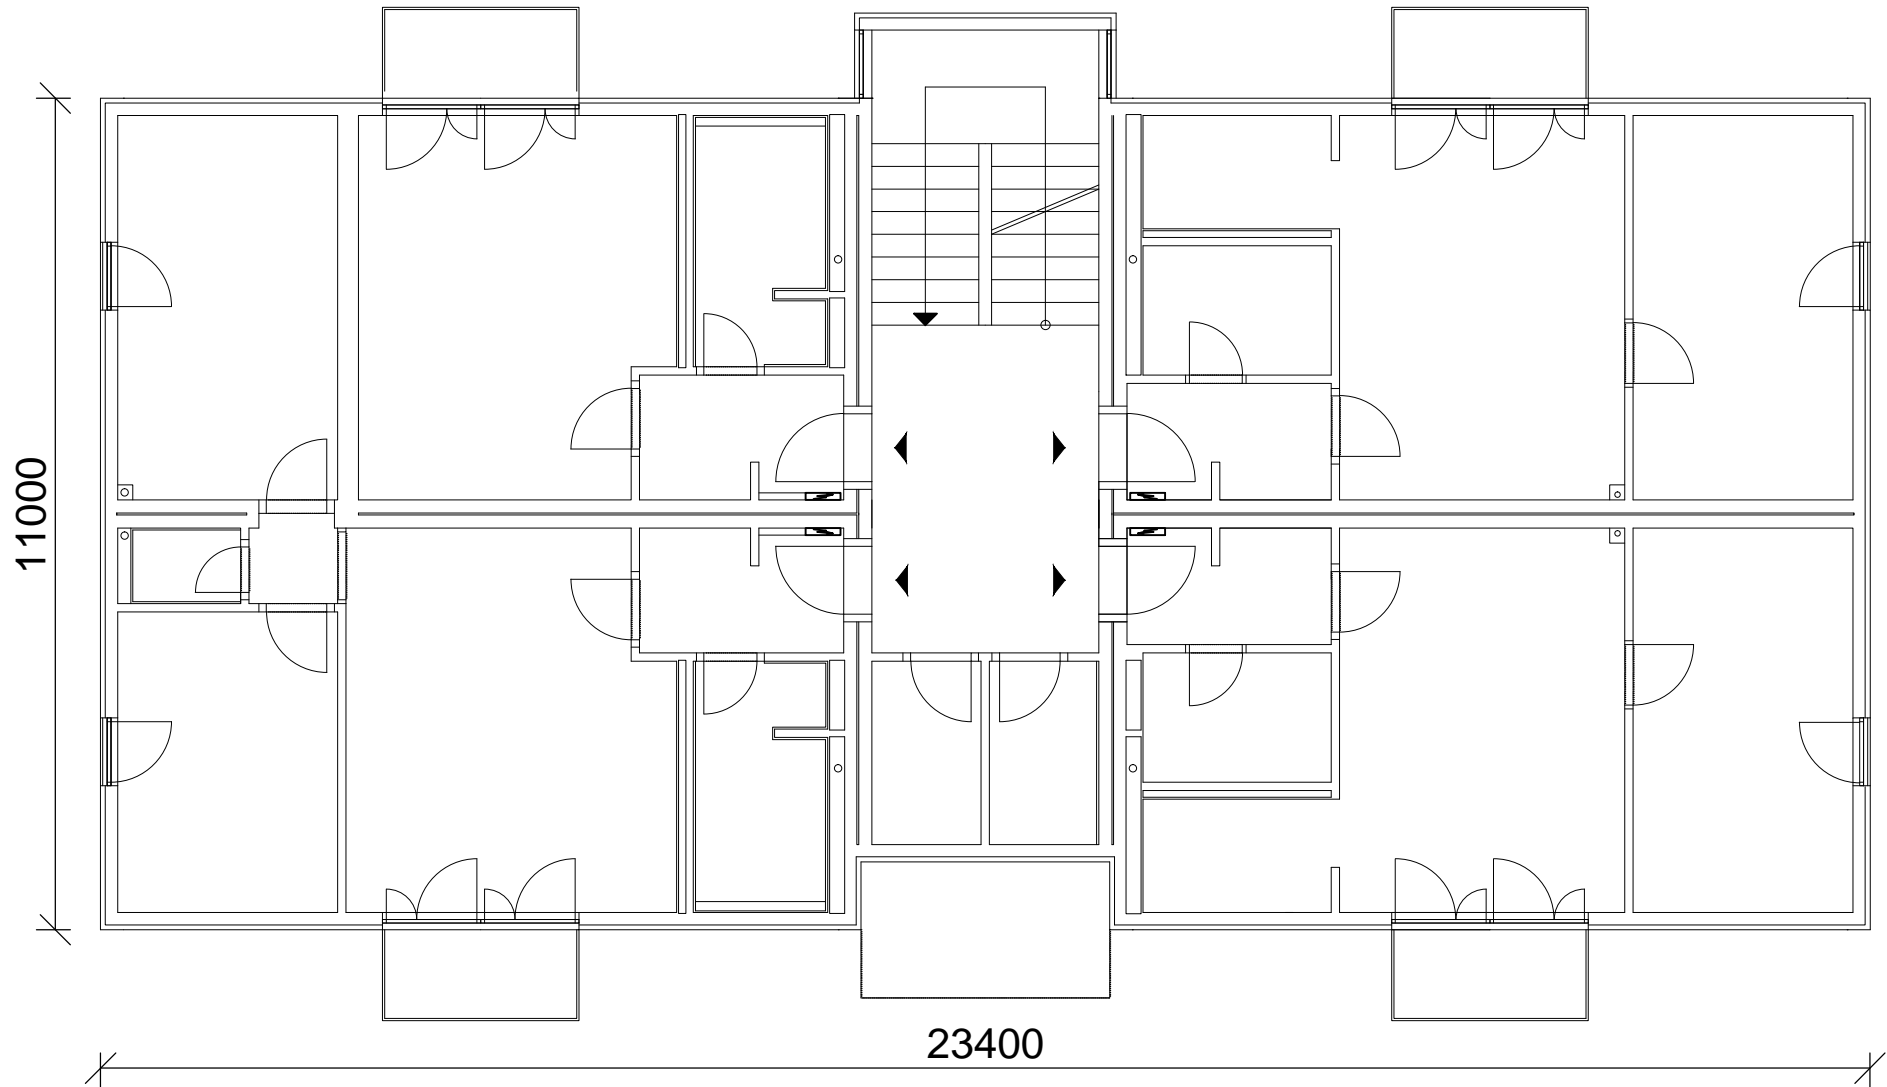

4.NP

Příloha VI.

