


# PŘEHLED VŠECH STÁVAJÍCÍCH OPATŘENÍ

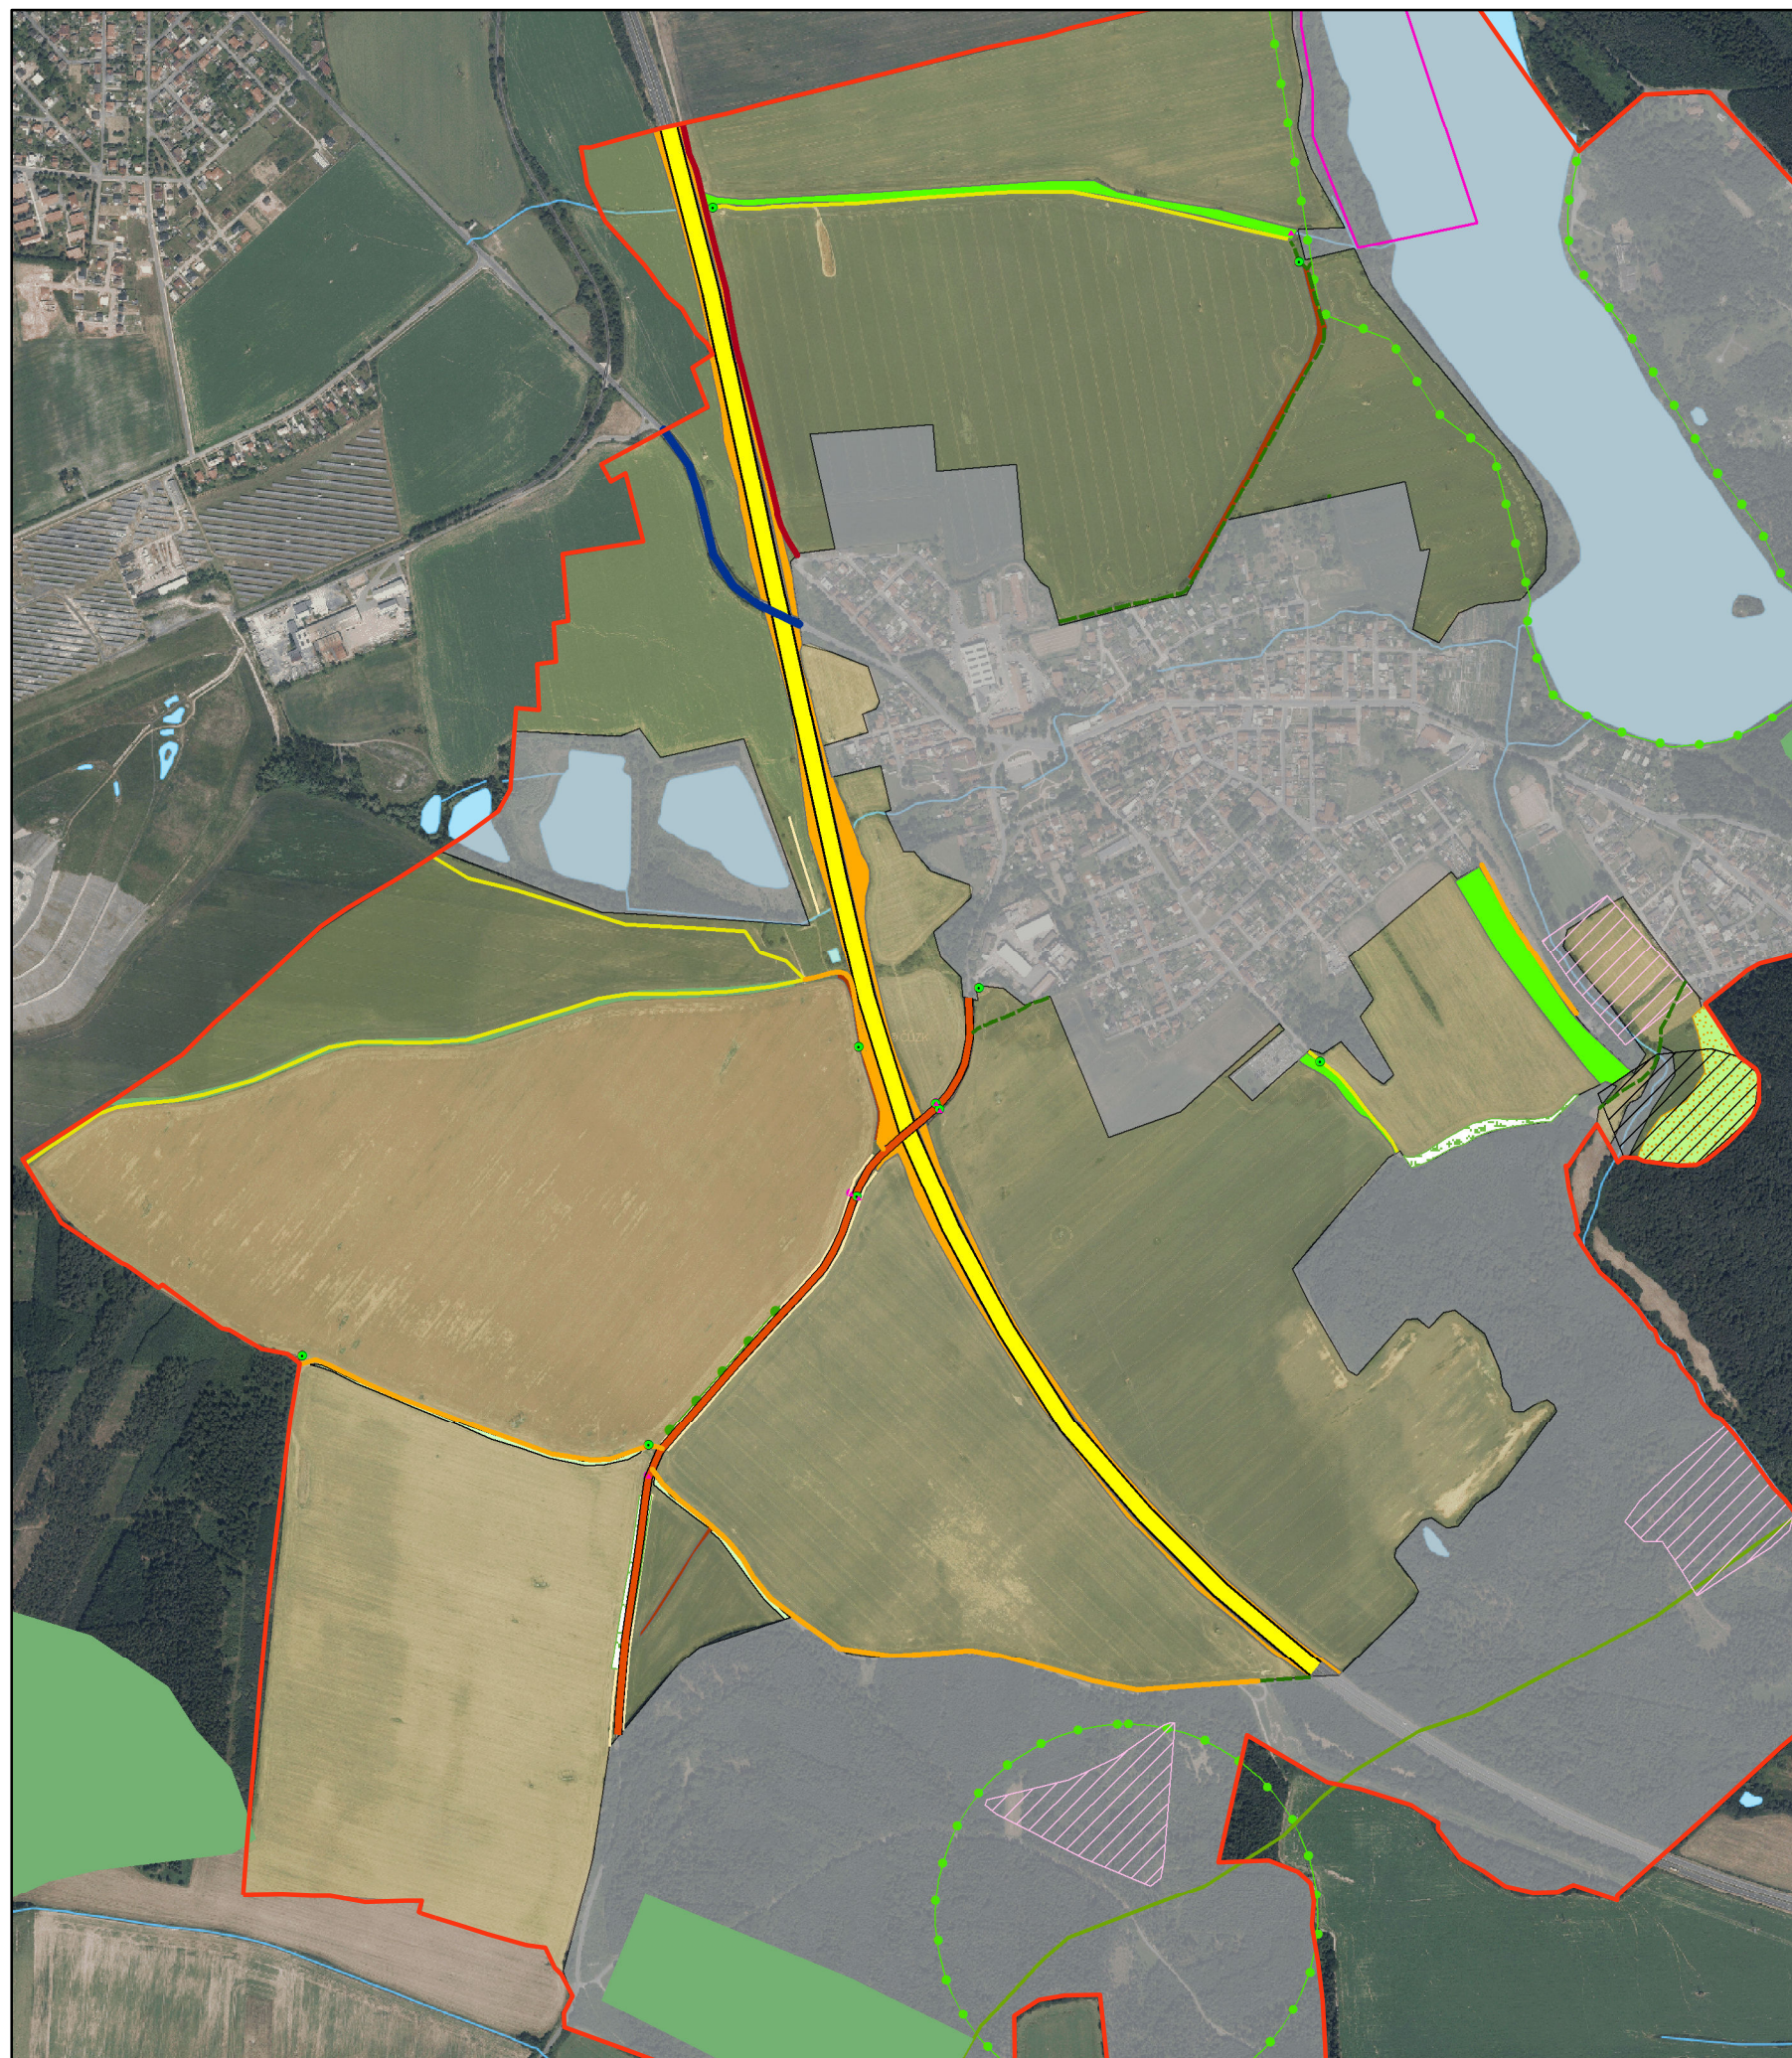

## NÁVRH OPATŘENÍ

### CESTNÍ SÍŤ

- hlavní polní cesta
- vedlejší polní cesta
- doplňková cesta
- - - pěšina
- silnice II. třídy
- silnice III. třídy
- rychlostní silnice
- přístup na pozemek

### VODOHOSPODÁŘSKÁ

- vodní plocha
- zatravněný příkop
- vodní tok
- propustek

### OCHRANA PŮD

- zatravněný pás
- zatravněný pás s doprovodnou zelení
- zatravněná údolnice
- zatravněný příkop s doprovodnou zelení
- ochranná a izolační zeleň
- mez
- mokřad
- alej
- stromořadí

### OCHRANA A TVORBA ŽP

- lokální biocentrum
- lokální biocentrum dle ÚP
- přírodní rezervace
- regionální biokoridor
- osa nadregionálního biokoridoru
- regionální biocentrum

1 : 12 000

0 365 730 m



# NÁVRH PLÁNU SPOLEČNÝCH ZAŘÍZENÍ



## NÁVRH OPATŘENÍ ZPŘÍSTUPNĚNÍ POZEMKŮ

- rekonstrukce stávající polní cesty
- vedlejší polní cesta

## OCHRANA PŮD

- mez
- remíz
- zatravněná údolnice
- plodina s vysokým protierozním účinkem
- větrolam
- doprovodná zeleň
- zatravněný pás
- stromořadí
- solitér

## OCHRANA A TVORBA ŽP

- lokální biocentrum
- lokální biokoridor

## VODOHOSPODÁŘSKÁ OPATŘENÍ

- svodný zatravněný příkop
- úprava vodního toku Loděnice
- propustek
- řešené území
- neřešené území
- hranice k. ú.

