



LEGENDA G5 - HLAVNÍ VÝKRES: ZÁKLADNÍ ÚDAJE:

- Obvod KoPÚ
- Hranice k.ú.
- Duchcov *Heřman* *Názvy kat. území*
- Heřman* *Názvy místní*
- Železnice
- Silnice II. nebo III.tř., Místní komunikace
- Vrstevnice

DRUHY POZEMKŮ:

- | skutečný stav | návrh |
|---------------|-----------------------|
| | Les |
| | Vodní plocha |
| | Zast. plocha, nádvoří |
| | Ostatní plocha |
| | Orná půda |
| | Zahrada |
| | Trvalý travní porost |

OPATŘENÍ K ZPŘÍSTUPNĚNÍ POZEMKŮ:

- | stav | návrh |
|------|-------------------|
| | Polní cesta |
| | Výhybna |
| | Hospodářský sjezd |
| | Propustek |

OPATŘENÍ K OCHRANĚ ZPF:


- | stav | návrh |
|------|---|
| | Organizační - protierozní rozmísťování plodin, osevní postup, střídání plodin, vyloučení erozně náchylných plodin |

VODOHOSPODÁŘSKÁ OPATŘENÍ:

- | stav | návrh |
|------|-----------------------|
| | Vodní nádrž s popisem |
| | Vodní tok |

OPATŘENÍ K OCHRANĚ A TVORBĚ ŽIVOTNÍHO PROSTŘEDÍ:

- | stav | návrh |
|------|---|
| | Biocentrum |
| | Interakční prvek liniový - aleje, popis |

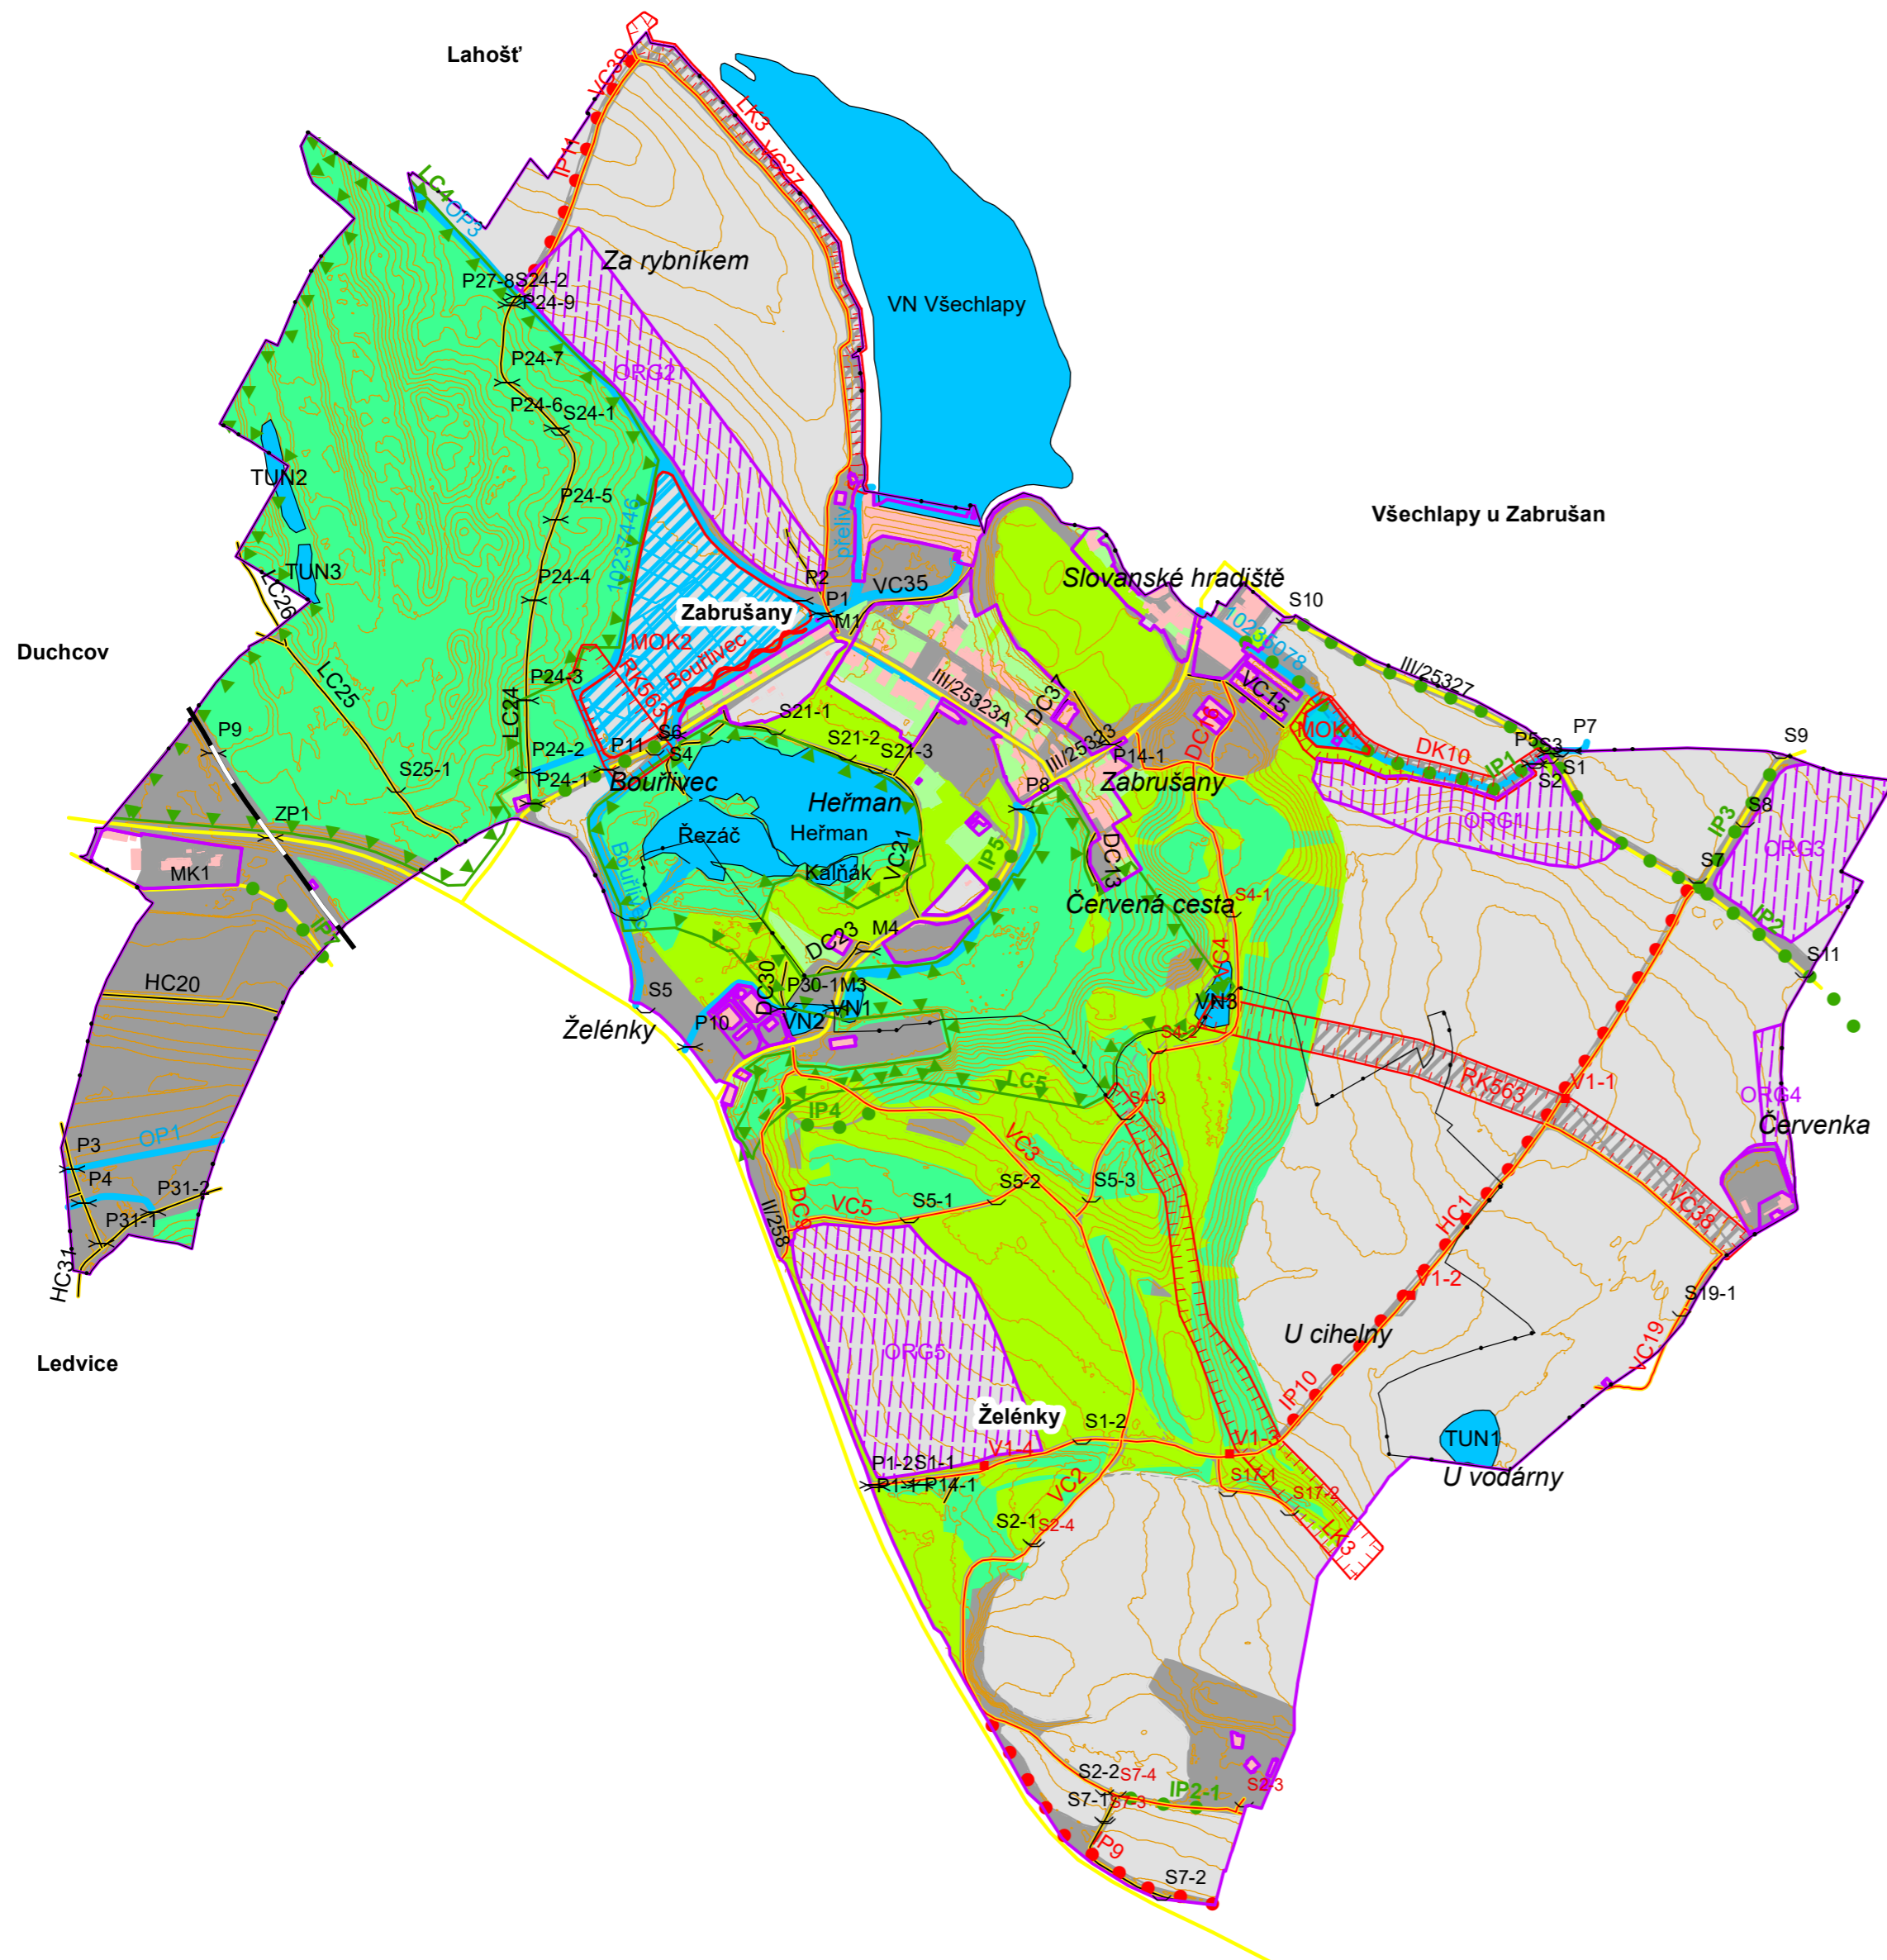

KoPÚ v k.ú. Zabrušany a k.ú. části Želénky
Hlavní výkres návrhu PSZ - G5
Příloha č.5

Souř. systém: S-JTSK
Formát: A2
Měřítko: 1:10 000
Datum: 03/2020
Vypracoval: Robert Týc
Data: Agroplan spol. s r.o., ČUZK