


# Řez A-A

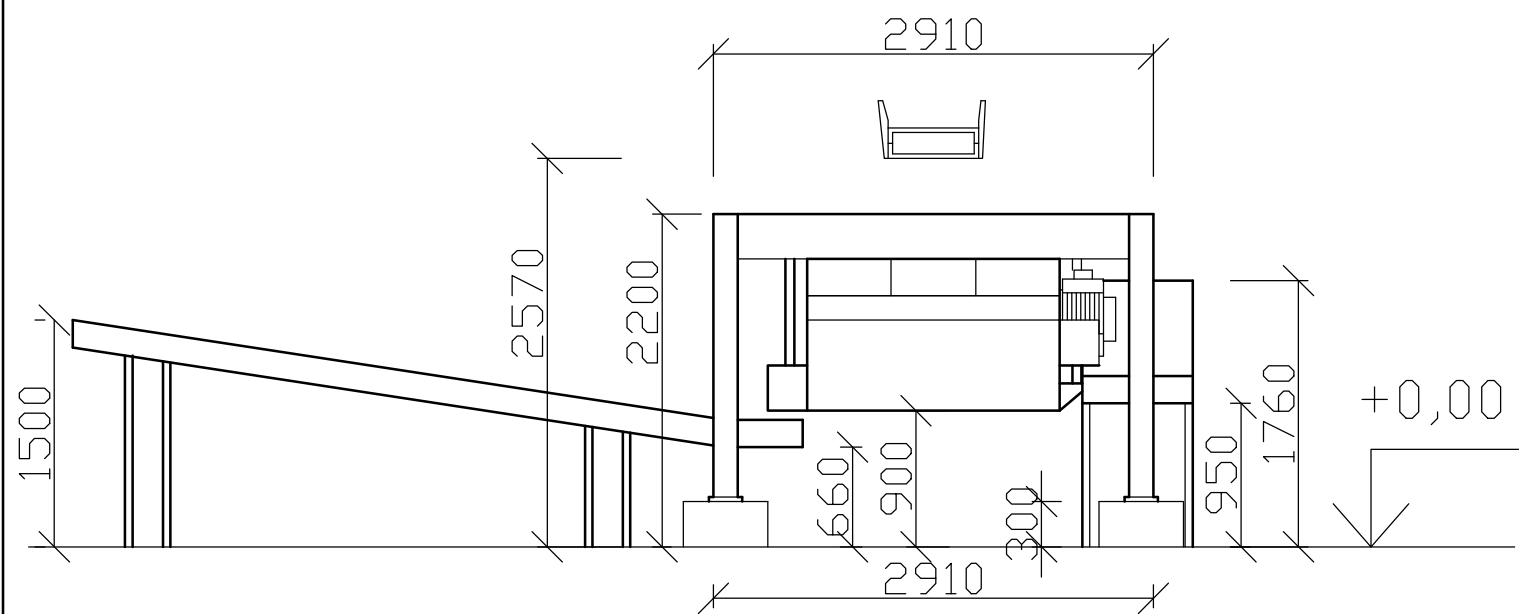

<b>Zpracoval:</b> Bc. Tomáš Kubek	<b>Akce:</b> Pila Slavonice	<b>Školní rok:</b> 2014-2015	<b>Fakulta LDF</b> Mendelu	
<b>Předmět:</b> Diplomová práce			<b>Datum</b>	30.3.2015
<b>Úloha:</b> Třídící linka			<b>Měřítko</b>	1:50
<b>Výkres:</b> Řez A-A			<b>Č. výkresu</b>	08
			<b>Listu</b>	2x A4