


- 22. Řídicí počítač
 - 21. Zásobník pelet
 - 20. Balicí linka
 - 19. Chladič pelet
 - 18. Pásový dopravník
 - 17. Peletovací lis
 - 16. Míchací šnekový dopravník
 - 15. Silo na piliny
 - 14. Vzduchotechnické potrubí
 - 13. Kladívkový mlýn
 - 12. Magnetický separátor
 - 11. Ventilátor
 - 10. Cyklon
 - 9. Odšávací potrubí
 - 8. Násypka
 - 7. Křtěl na štěpku
 - 6. Sušicí bublen
 - 5. Sací potrubí
 - 4. Dávkovací dopravník
 - 3. Drtič
 - 2. Dávkovací dopravník
 - 1. Násypka s pohyblivou podlahou
 - P2. Místo pro balení
 - P1. Výkladní místo
- Legenda:

Zpracoval: Bc. Tomáš Kubek	Akteur: Pila Slavonice	Školní rok: 2014-2015	Fakulta LDF Mendelu	
Předmět: Diplomová práce			Datum:	30.3.2015
Úloha: Peletovací linka			Měřítko:	1:100
Výkres: Půdorys			Č. výkresu:	04
			Počet listů:	4x4
			Podpis:	

Řez A-A

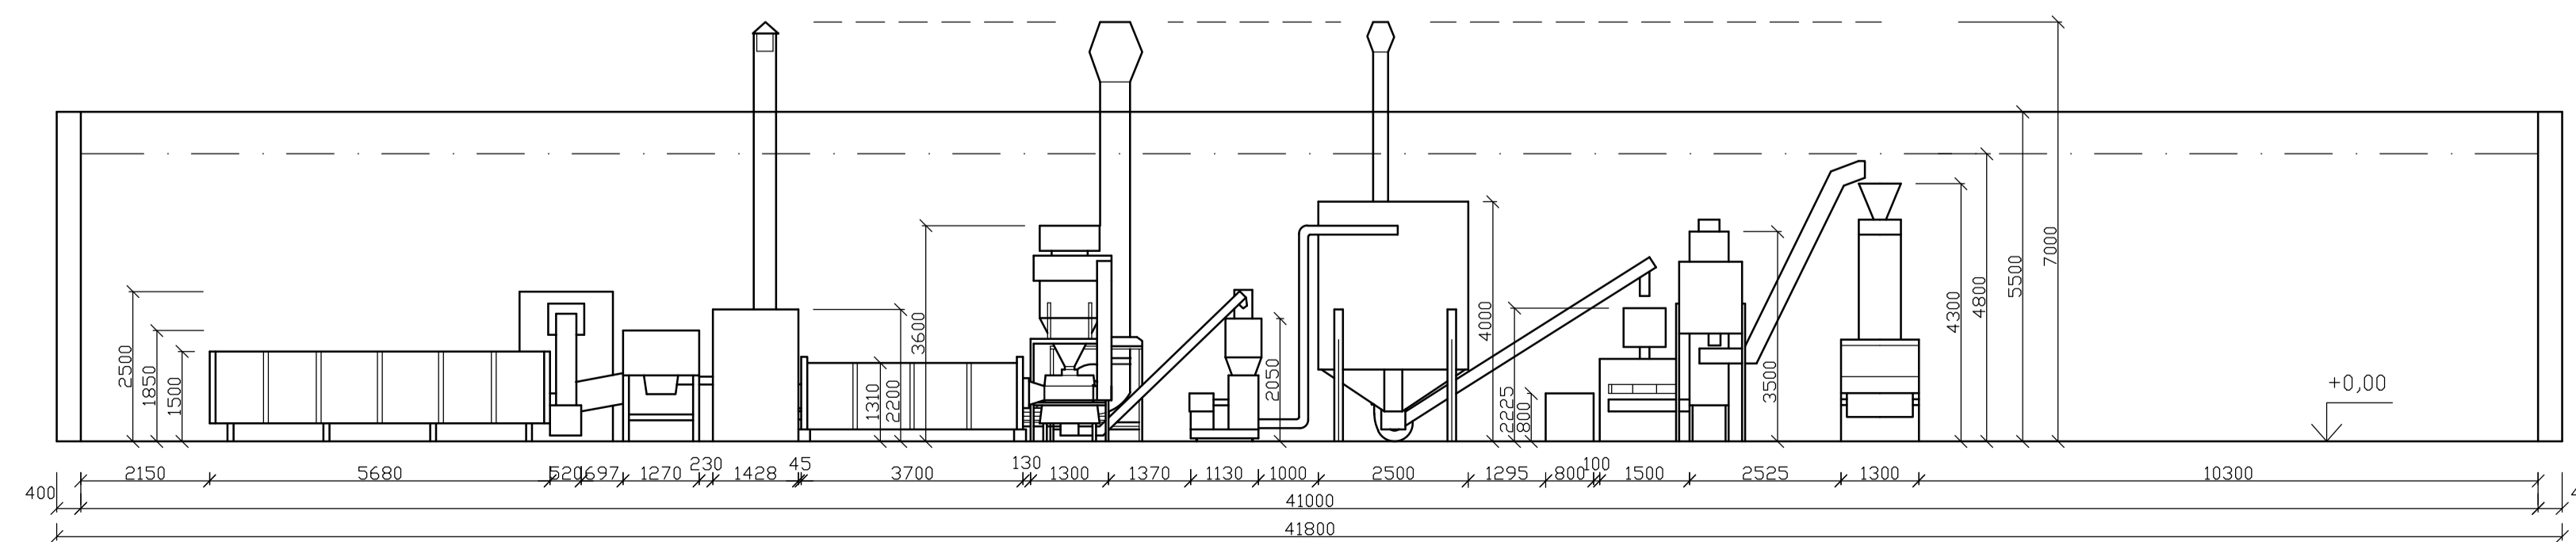

Zpracoval: Bc. Tomáš Kubek	Akteur: Pila Slavonice	Školní rok: 2014-2015	Fakulta LDF Mendelu	
Předmět: Diplomová práce			Datum:	30.3.2015
Úloha: Peletovací linka			Měřítko:	1:100
Výkres: Řez A-A			Č. výkresu:	05
			Listů:	4x4
			Podpis:	