


# PLÁN SPOLEČNÝCH ZAŘÍZENÍ V K.Ú. RADINOVY

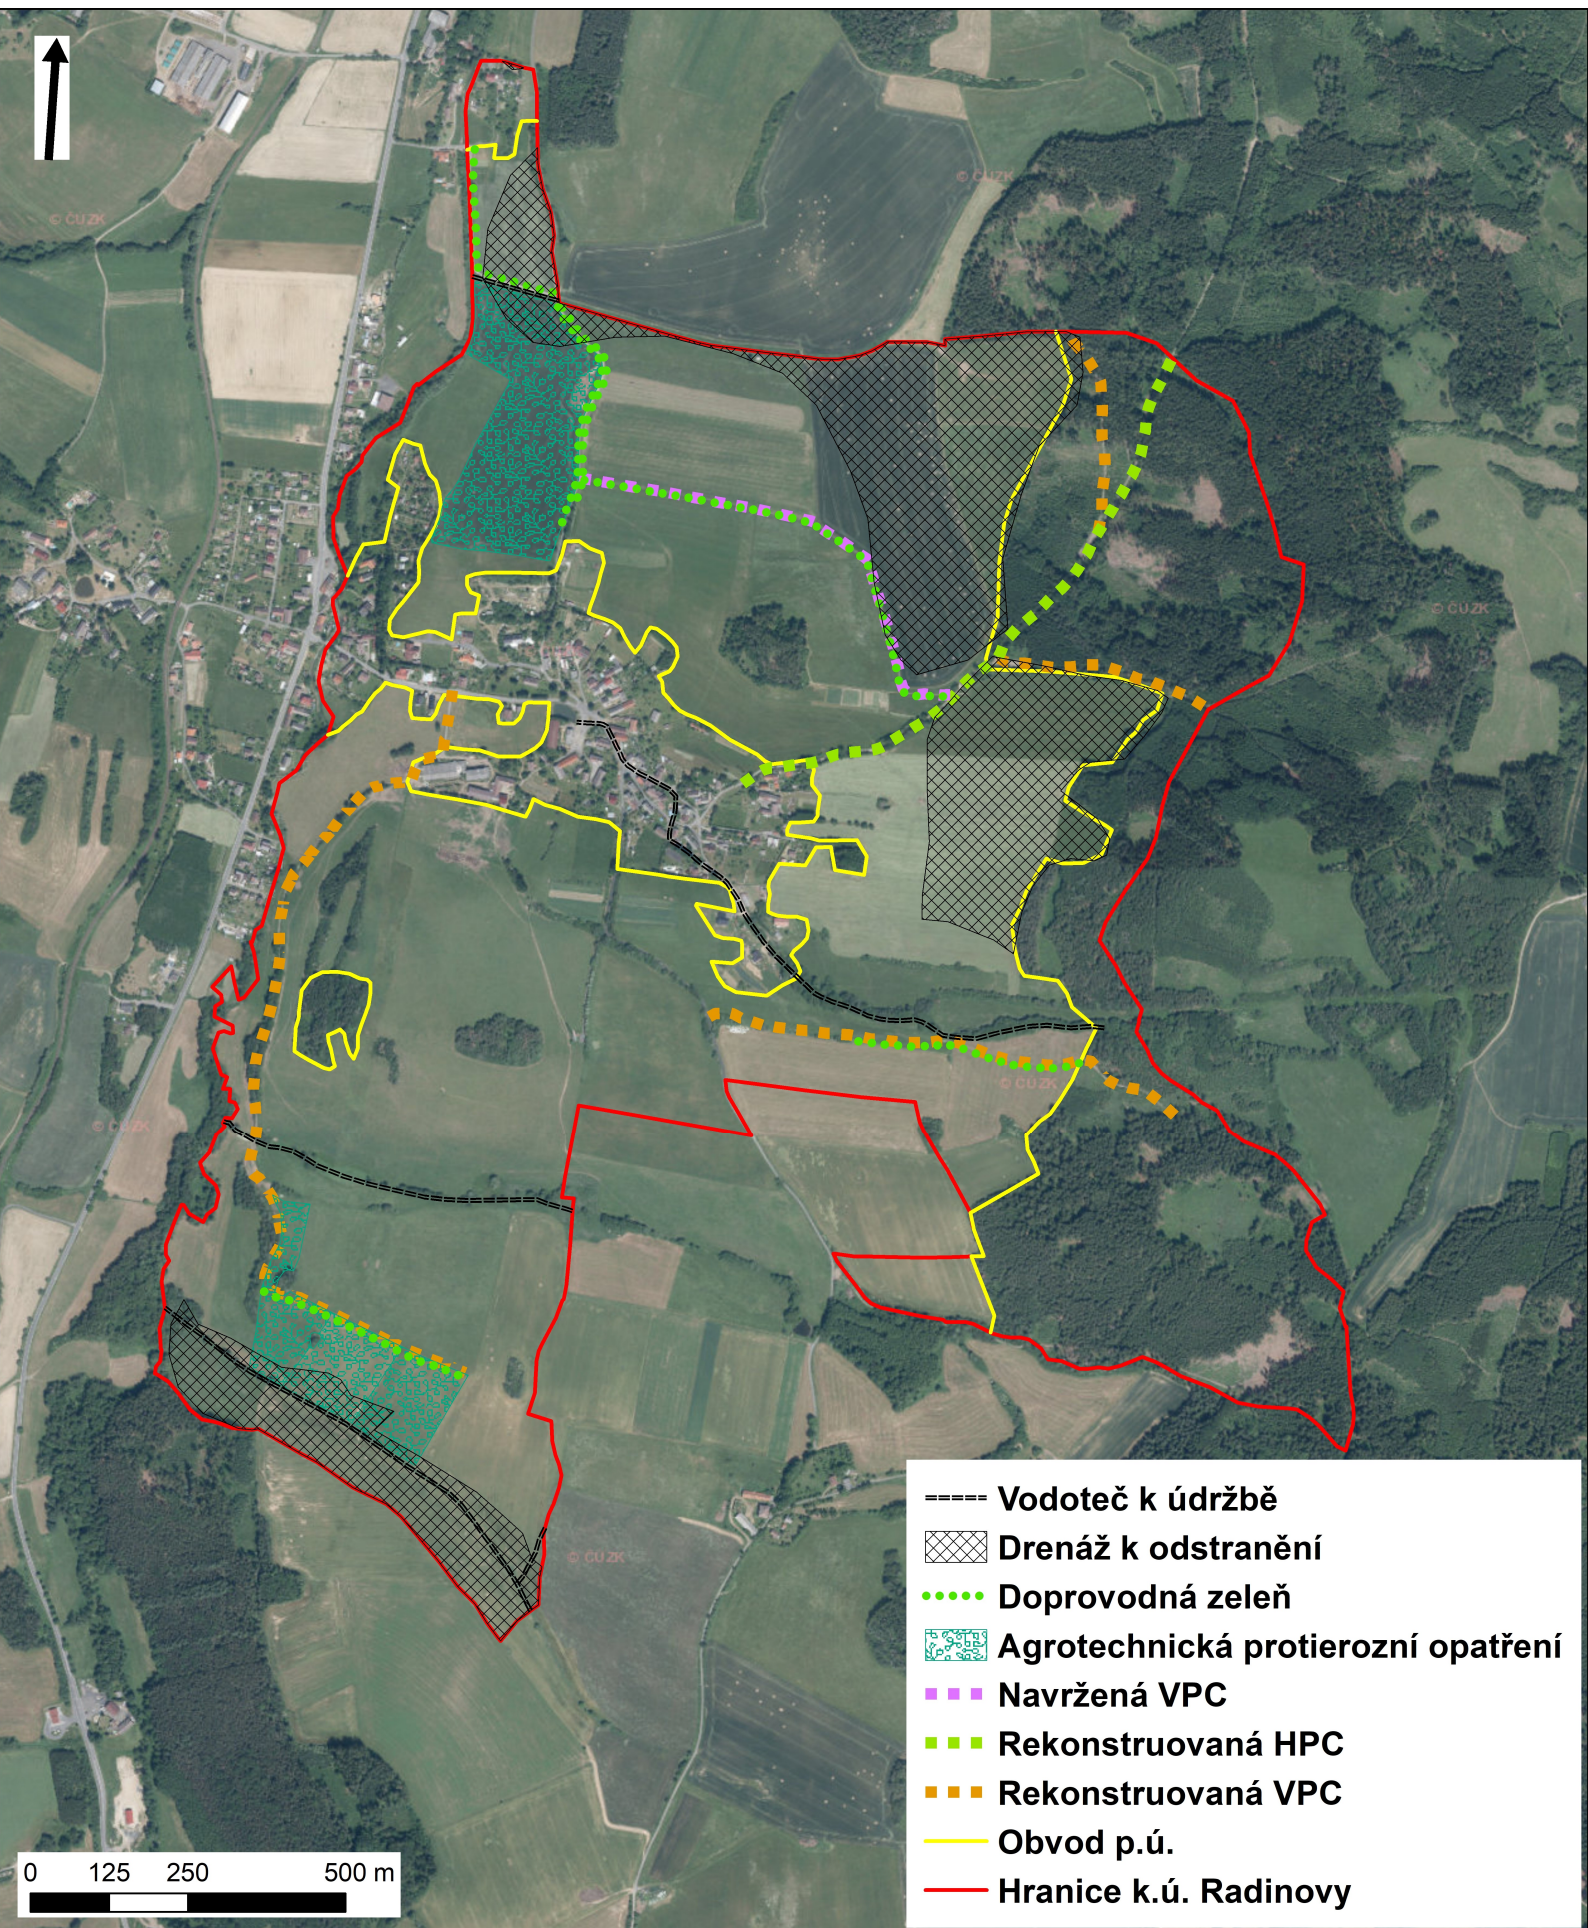

Vypracoval: Bc. Pavel Nejdla  
ČZU, FŽP, 2021

Souřadnicový systém: S-JTSK Křovák East North

Zdroj podkladu: ČÚZK