



PŘÍLOHA Č. 4: OPATŘENÍ NA TOKU ČERTOVKA - TOČNÍK - KLATOVY

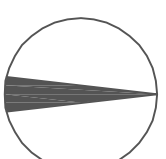

LEGENDA		
OPATŘENÍ	SPECIFIKACE	PARAMETRY
1	REVITALIZACE BEZEJMENNÉHO PŘÍTOKU	756 m
2	REVITALIZACE ČERTOVKY - SEVER	1 044 m
3	REVITALIZACE ČERTOVKY - JIH	1 204 m
4	TŮŇ	2 300 m ²
5	TŮŇ	2 890 m ²
6	TŮŇ	5 610 m ²
7	TŮŇ	6 810 m ²
8	TŮŇ	4 313 m ²
9	ZATRAVNĚNÍ	62 314 m ²
10	ZATRAVNĚNÍ	181 791 m ²
11	ZATRAVNĚNÍ	111 444 m ²
12	ZATRAVNĚNÍ	192 662 m ²
13	STUPNĚ A PRAHY	553 m
14	CYKLOSTEZKA S DOPROVDNÝMI ALEJEMI	1 290 m

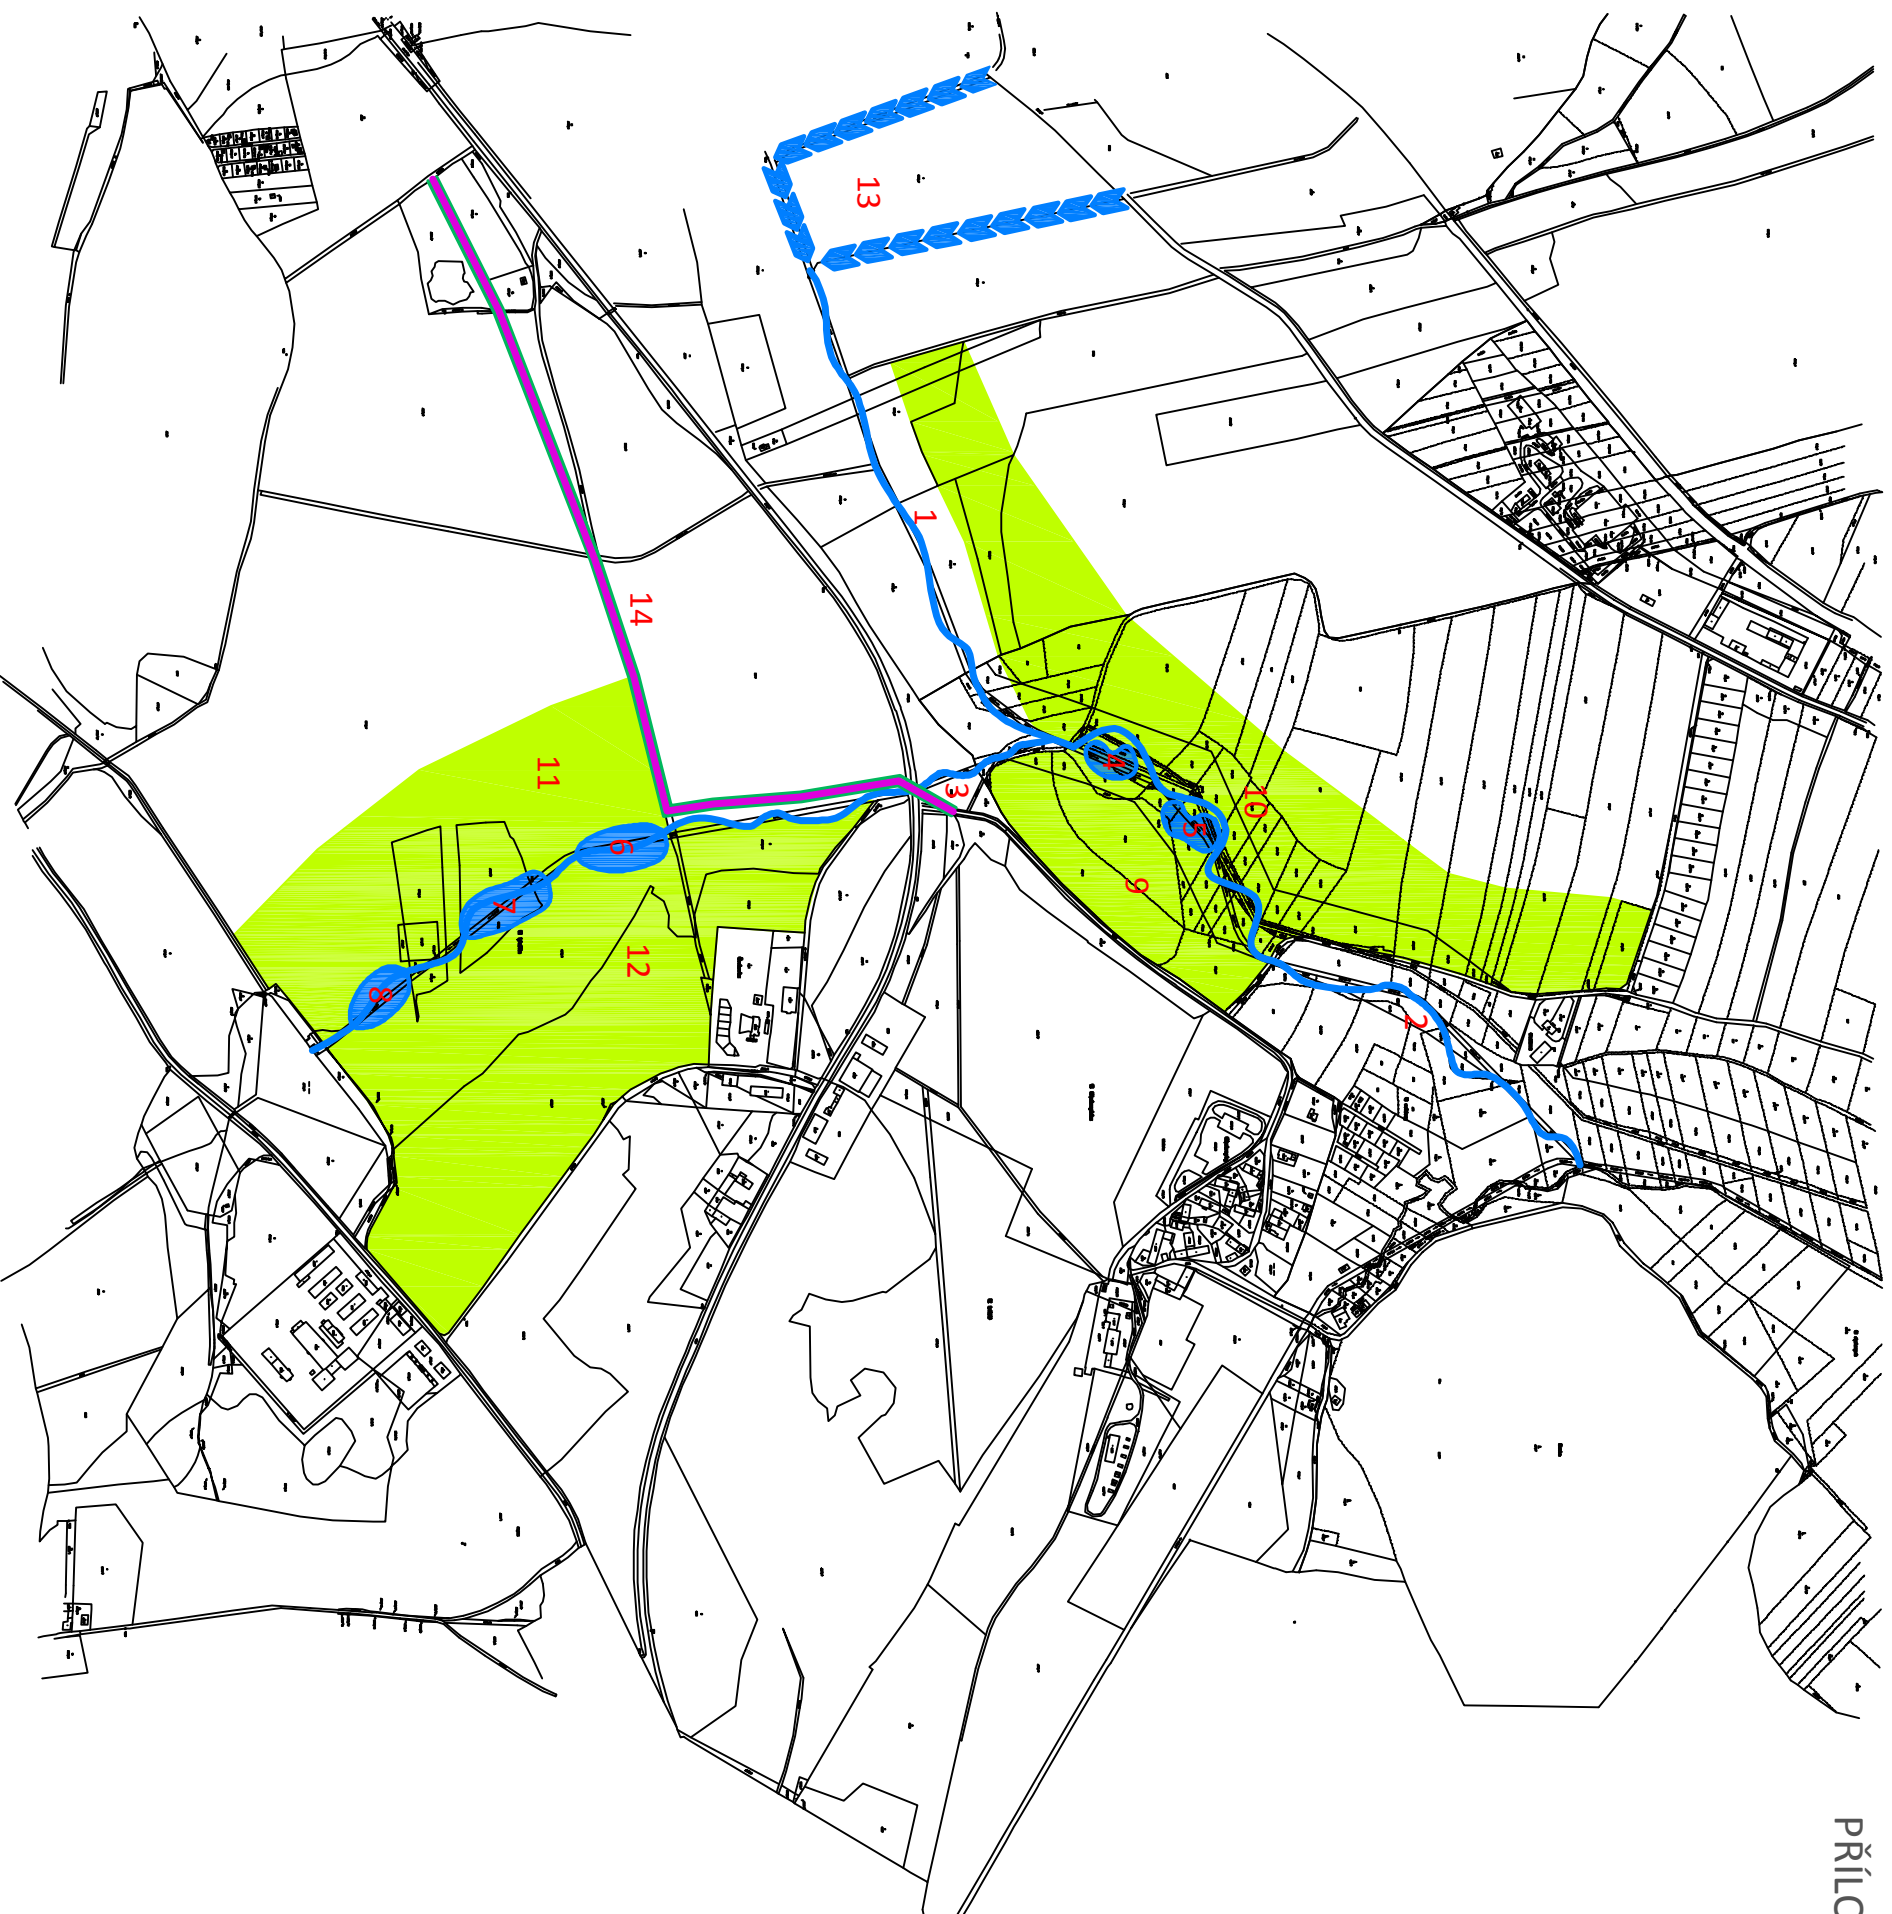

SITUACE 1:1000



SCHEMA