



VYMEZENÍ V RÁMCI KRAJE A OKRESU


- Plzeňský kraj
- okres Plzeň - jih



POLOHA V RÁMCI OKRESU




- katastrální území Žinkovy

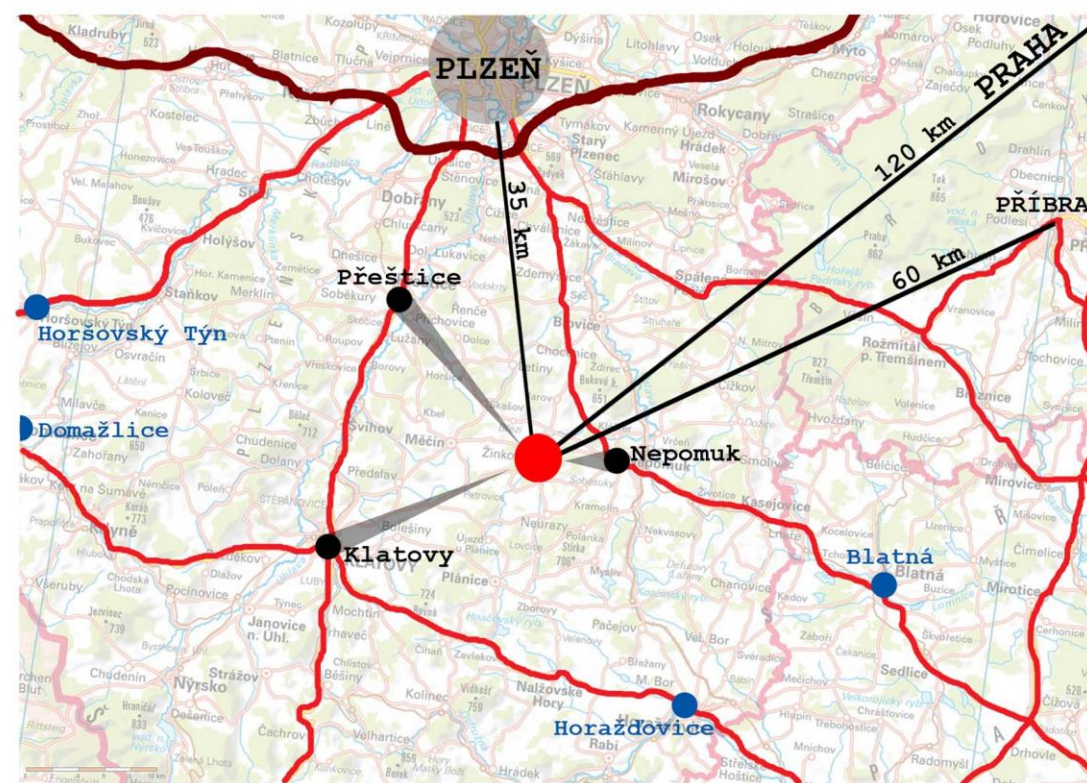

LEGENDA:

- ŘEŠENÉ ÚZEMÍ
- MENŠÍ MĚSTA
- km
- NEJBLIŽŠÍ MĚSTA
- DÁLNIČE D5
- SILNICE I. TŘÍDY
- PLZEŇ KRAJSKÉ MĚSTO

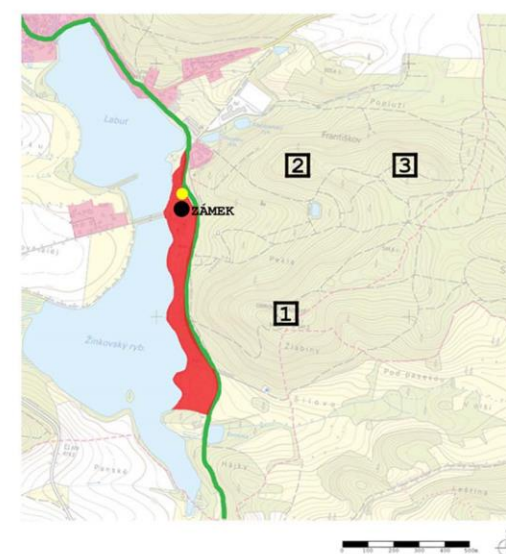

LEGENDA:

- ŘEŠENÉ ÚZEMÍ
- ZASTAVĚNÉ ÚZEMÍ
- TURISTICKÁ STEZKA
- RESTAURACE
- 1 OBROVO HRADIŠTĚ
- 2 POTŠTEJN-ZŘÍCENINA
- 3 ŽINKOVSKÝ CHRÁM



	Česká zemědělská univerzita v Praze Fakulta agrobiologie, potravinových a přírodních zdrojů Katedra zahradní a krajinné architektury	
	Autor:	Bc. Lenka Pomahačová
Diplomová práce: Obnova zámeckého parku Žinkovy		
Příloha č. 1	ŠIRŠÍ VZTAHY	

2015










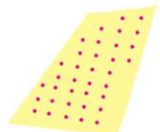
	Česká zemědělská univerzita v Praze Fakulta agrobiologie, potravinových a přírodních zdrojů Katedra zahradní a krajinné architektury	
	Autor: Bc. Lenka Pomahačová	2015
Diplomová práce: Obnova zámeckého parku Žinkovy		
Příloha č. 2	INVENTARIZACE	1:2000




	LISTNATÁ DŘEVINA		NÁDVOŘÍ		LES		SVAH
	LISTNATÁ DŘEVINA, ČERVENÉ LISTY		PROSTOR PŘED PRŮČELÍM		RYBNÍK		LAVIČKA
	JEHLIČNATÁ DŘEVINA		RESTAURACE, ADMINISTRATIVNÍ BUDOVOY		TRÁVNÍK		POPELNICE
	JEHLIČNATÝ ŽIVÝ PLOT		VODÁRNA		PŮJČOVNA LODIČEK		ODPADKOVÉ KOŠE
	ZÁHONY, KVĚTINÁČE		ČISTIČKA ODPADNÍCH VOD		PARKOVIŠTĚ		OSVĚTLENÍ - LAMPY
	POBŘEŽNÍ VEGETACE		BUNGALOVY		DŘEVĚNÉ PODIUM		KAŠNA
	ZÁMEK		CESTNÍ SÍŤ		ZAHRÁDKA RESTAURACE		SCHODY
			SILNICE				




LEGENDA:


-  CESTY
-  JEHLIČNATÝ STROM
-  LISTNATÝ STROM
-  KEŘE
-  ALEJE
-  ZÁMEK
-  KVĚTINOVÉ ZÁHONY
-  OVOCNÝ SAD



	Česká zemědělská univerzita v Praze Fakulta agrobiologie, potravinových a přírodních zdrojů Katedra zahradní a krajinné architektury	
	Autor:	Bc. Lenka Pomahačová
Diplomová práce: Obnova zámeckého parku Žinkovy		2015
Příloha č. 4	SITUAČNÍ PLÁN Z ROKU 1899	1:1000

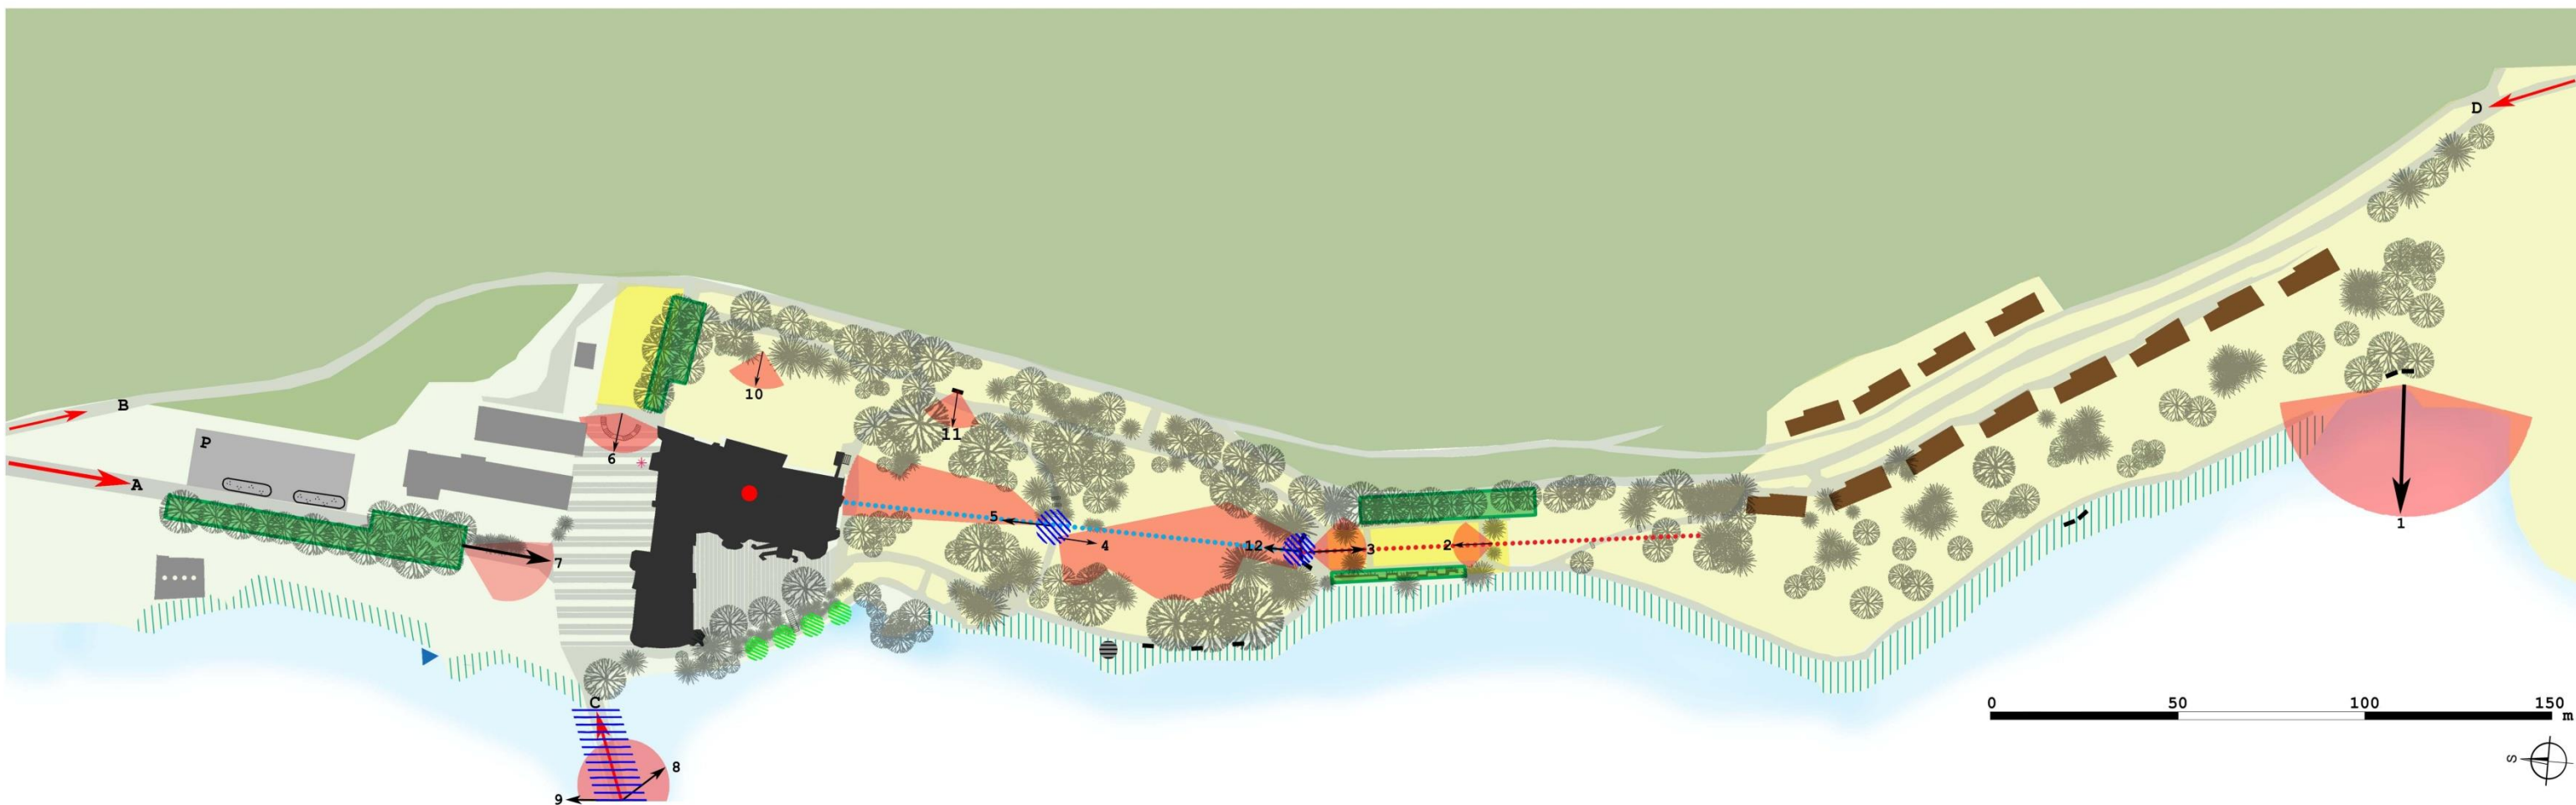


	LISTNATÁ DŘEVINA		NÁDVORÍ		LES		KOMPOZIČNÍ OSA
	JEHLIČNATÁ DŘEVINA		PROSTOR PŘED PRŮČELÍM		RYBNÍK		KOMPOZIČNÍ OSA
	JEHLIČNATÝ ŽIVÝ PLOT		RESTAURACE, SPRÁVNÍ BUDOVY		LAVIČKA		A PŘÍJEZDOVÉ KOMUNIKACE: A HLAVNÍ PŘÍJEZDOVÁ ZE ŽINKOV B VEDLEJŠÍ C PŘES MOST D Z VOJOVIC
	ZÁHONY		ČISTIČKA ODPADNÍCH VOD		KAŠNA		A PŘÍJEZDOVÉ KOMUNIKACE: A HLAVNÍ PŘÍJEZDOVÁ ZE ŽINKOV B VEDLEJŠÍ C PŘES MOST D Z VOJOVIC
	POBŘEŽNÍ VEGETACE		BUNGALOVY		SCHODY		NEGATIVNÍ PRVEK - MOST VE ŠPATNÉM TECHNICKÉM STAVU
	ZÁMEK		CESTY		PŘÍRODNĚ ŘEŠENÝ PROSTOR		NEGATIVNÍ PRVEK - POHLEDY ZARŮSTAJÍCÍ VEGETACÍ
	VODÁRNA		PŮJČOVNA LODIČEK		PRAVIDELNĚ ŘEŠENÝ PROSTOR		NEGATIVNÍ PRVEK - ZÁBRADLÍ
			PARKOVIŠTĚ		BOD ZÁJMU		PRAVIDELNĚ LINIOVÉ VÝSADBY

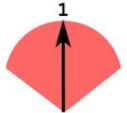


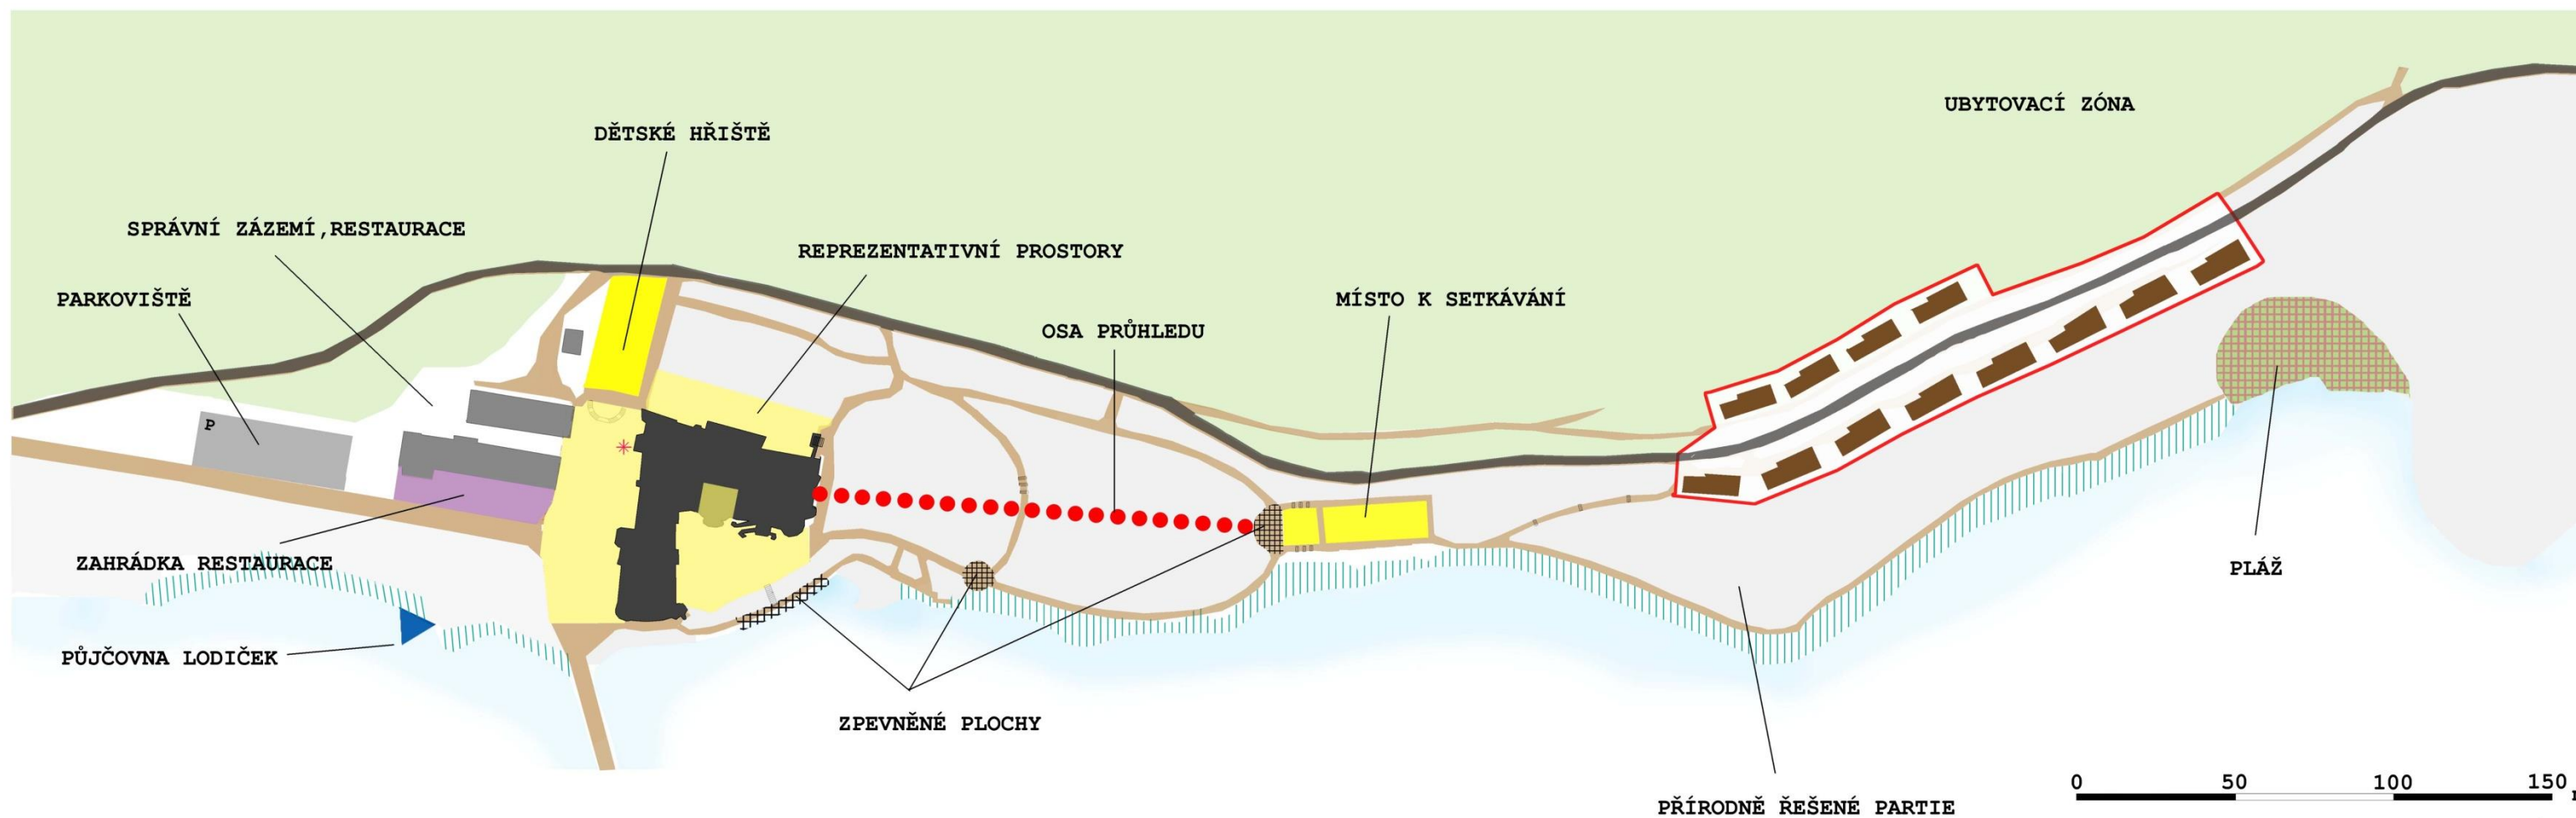
POHLEDY, VÝHLEDY

- 1 VÝHLED Z PLÁŽE PŘES HLADINU RYBNÍKA NA JEHO DRUHÝ BŘEH A MÍRNÉ KOPCE V DÁLÍ. Z MÍSTA JE VIDĚT MALÝ OSTRŮVEK UMÍSTĚNÝ UPROSTŘED TĚTO VODNÍ PLOCHY.
- 2 POHLED Z BÝVALÉ RŮŽOVÉ ZAHRADY PRAVIDELNĚ ŘEŠENÝ PROSTOR VZBUZUJE DOJEM OSOVÉ SOUMĚRNOSTI. V DÁLCE SE RÝSUJÍ ŠPIČKY ZÁMECKÝCH VĚŽÍ.
- 3 VÝHLED NA BÝVALOU RŮŽOVOU ZAHRADU Z VYVÝŠENÉHO PLÁCKU. SMĚR POHLEDU NÁM URČUJE SOUMĚRNÁ VÝSADBA JEHLIČNATÝH DŘEVIN.
- 4 POHLED NA VOLNĚ ŘEŠENÉ SKUPINY DŘEVIN
- 5 ČÁSTEČNĚ ZARŮSTAJÍCÍ POHLED NA JIŽNÍ STRANU ZÁMECKÉ BUDOVY A OKOLNÍ VÝSADBU.
- 6 ZE SCHODIŠTĚ JE MOŽNÝ VÝHLED NA CELÉ VOLNÉ PROSTRANSTVÍ PŘED ZÁMKEM, NA MOST A HLADINU RYBNÍKA.
- 7 PO PRŮCHODU ALEJÍ LEMUJÍCÍ HLAVNÍ CESTU K ZÁMECKÉMU AREÁLU SE NÁVŠTĚVNÍKŮM OTEVŘE POHLED NA TĚMĚŘ CELÉ SEVERNÍ KRÍDLO ZÁMKU.
- 8 JIŽNÍ POHLED Z MOSTU NABÍZÍ KLIDNOU VODNÍ HLADINU A POBŘEŽNÍ VEGETACI.
- 9 POHLEDEM Z MOSTU SMĚREM NA SEVER JE MOŽNO VIDĚT ČÁST ZASTAVĚNÉHO ÚZEMÍ OBCE. Z URČITÉ POZICE JE VIDĚT I KOSTEL SV. VÁCLAVA NA NÁVSI.
- 10 POHLED SMĚŘUJE NA VÝCHODNÍ STRANU BUDOVY ZÁMKU A TRAVNATOU PLOCHU. RÁMEC OBRAZU ZDE TVOŘÍ DŘEVINY ROSTOUCÍ PODÉL CESTY.
- 11 Z LAVIČKY UMÍSTĚNÉ PŘED LILIOVNÍKEM TULIPÁNOKVĚTÝM JE MOŽNO VIDĚT SVAŽUJÍCÍ SE TERÉN DOPLNĚNÝ SKUPINAMI STROMŮ A KEŘŮ.
- 12 ZARŮSTAJÍCÍ POHLED NA ZÁMEK

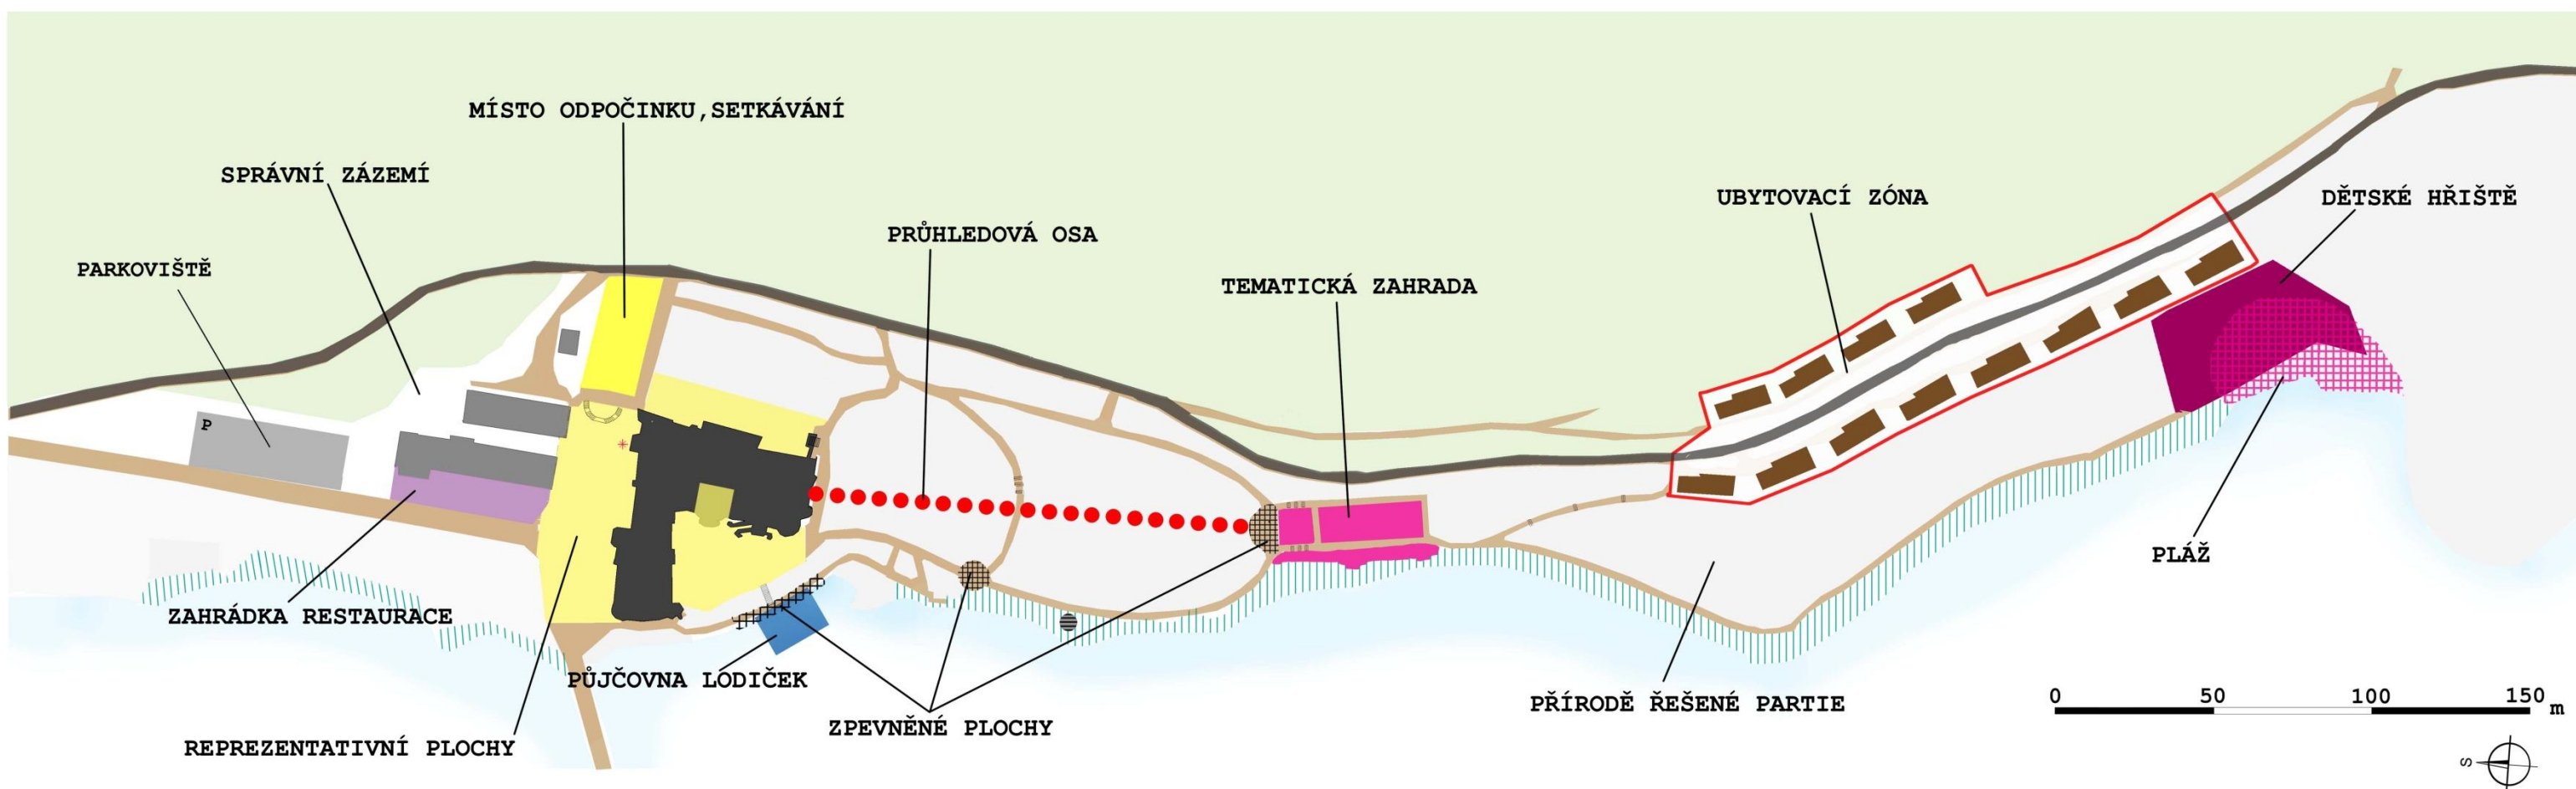

-  ZÁMEK
-  POBŘEŽNÍ VEGETACE
-  CESTNÍ SÍŤ
-  SILNICE
-  LES
-  RYBNÍK
-  SCHODY

	Česká zemědělská univerzita v Praze Fakulta agrobiologie, potravinových a přírodních zdrojů Katedra zahradní a krajinné architektury	
	Autor:	Bc. Lenka Pomahačová
	Diplomová práce: Obnova zámeckého parku Žinkovy	
Příloha č. 6	KONCEPT 1	1:1000





-  ZÁMEK
-  POBŘEŽNÍ VEGETACE
-  CESTNÍ SÍŤ
-  SILNICE
-  LES
-  RYBNÍK
-  SCHODY



- | | | | | | |
|--|----------------------------|--|-----------------------------|--|-----------------------------|
| | LISTNATÁ DŘEVINA | | SILNICE | | RŮŽOVÁ ZAHRADA |
| | JEHLIČNATÁ DŘEVINA | | SCHODY | | OBNOVOVANÁ MÍSTA |
| | JEHLIČNATÝ ŽIVÝ PLOT | | LES | | UBYTOVACÍ ZÓNA |
| | POBŘEŽNÍ VEGETACE | | RYBNÍK | | PLÁŽ, HRŠTĚ |
| | ZÁMEK | | KAŠNA | | SPRÁVNÍ ZÁZEMÍ, RESTAURACE |
| | NÁDVOŘÍ | | MOLO | | REPREZENTATIVNÍ PLOCHY |
| | RESTAURACE, SPRÁVNÍ BUDOVY | | PARKOVIŠTĚ | | ODPOČINEK, MÍSTO K SETKÁVNÍ |
| | ČISTIČKA ODPADNÍCH VOD | | DŘEVĚNÉ PODIUM | | POHLEDOVÁ OSA |
| | BUNGALOVY | | TRAVNATÉ PLOCHY | | OBNOVENÉ PRŮHLEDY |
| | CESTNÍ SÍŤ | | ZPEVNĚNÉ PLOCHY-ODPOČÍVADLA | | BROUZDALIŠTĚ |
| | | | | | MÍSTO KE KEMPOVÁNÍ |

LOKALIZACE DETAILNÍHO ŘEŠENÍ

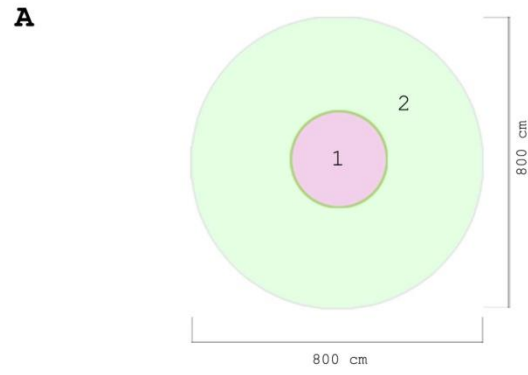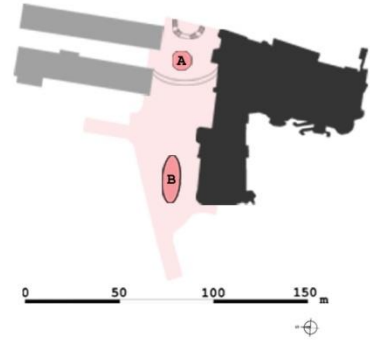


č.	latinský název	český název	ks/m ²	ks	doba kvetení
1	<i>Syringa vulgaris</i>	šeřík obecný	1	1	V
2	<i>Euonymus fortunei</i> 'Kewensis'	brslen Fortuneův	8	376	VI - VII



Syringa vulgaris



Euonymus fortunei 'Kewensis'

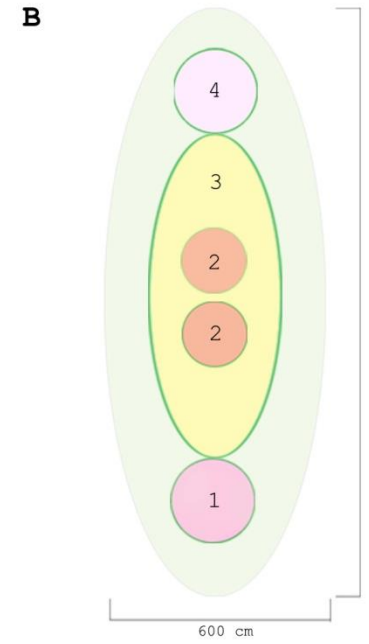

č.	latinský název	český název	ks/m ²	ks	doba kvetení
1	<i>Rhododendron yakushimanum</i> 'Anilin'	pěníšník jakutský	1	1	V
2	<i>Paeonia suffruticosa</i>	pivoňka keřovitá	1	2	V
3	<i>Hypericum calycinum</i>	třezalka kalíškatá	8	30	VII - IX
4	<i>Rhododendron</i> 'Rose Marie'	pěníšník	1	1	V
5	trávník				



Rhododendron yakushimanum 'Anilin'



Rhododendron 'Rose Marie'



Hypericum calycinum





Paeonia suffruticosa

	Česká zemědělská univerzita v Brně	
	Fakulta agrobiologie, potravinových a přírodních zdrojů Katedra zahradní a krajinné architektury	
Autor:	So. Lenka Fomahačová	2015
Diplomová práce: Obnova zámeckého parku Žinkovy		
Příloha č. 9	PROSTOR PŘED HLAVNÍM PRŮČELÍM ZÁMKU	1:100

LOKALIZACE ŘEŠENÉHO DETAILU



- STÁVAJÍCÍ DŘEVINY
- NAVRŽENÉ DŘEVINY
- TRVALKOVÝ ZÁHON
- TRÁVNÍK
- SCHODIŠTĚ

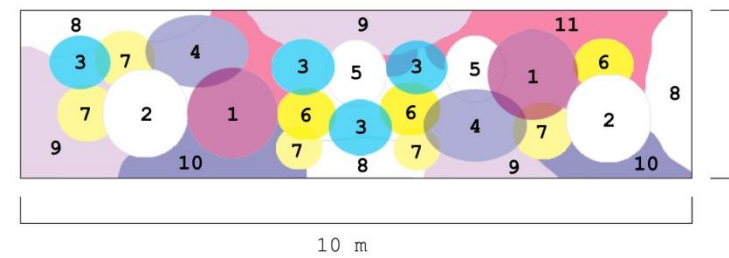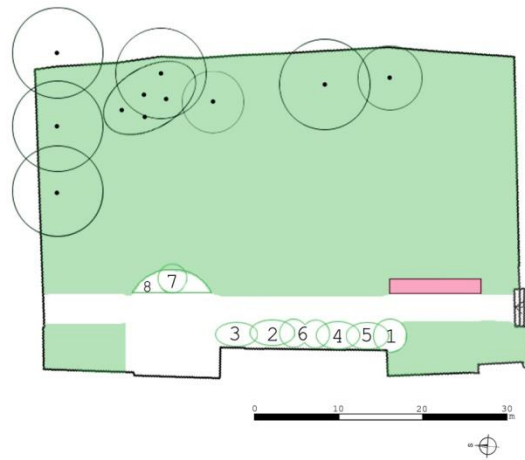

	duben	květen	červen	červenec	srpen	září
žlutá						
bílá		x	x	x	x	x
modrofialová						
světle modrá						
růžová						
světle růžová						
purpurová						

č.	latinský název	český název	ks/m ²	ks	doba kvetení
1	<i>Echinacea purpurea</i>	třapatka nachová	5	15	VII - IX
2	<i>Echinacea purpurea</i> 'Alba'	třapatka nachová	5	15	VII - IX
3	<i>Campanula persicifolia</i>	zvonek broskvolistý	8	24	VI - VII
4	<i>Liatris spicata</i>	šušikarda klasnatá	6	24	VII - IX
5	<i>Filipendula vulgaris</i>	tužebník obecný	9	20	VI - VII
6	<i>Anthemis tinctoria</i>	rmen barvířský	4	12	VII - IX
7	<i>Doronicum orientale</i>	kamzičník východní	9	33	IV - V
8	<i>Geranium sanguineum</i> 'Album'	kakost krvavý	8	40	V - IX
9	<i>Thymus serpyllum</i>	matefídouška úzkolistá	12	65	VII - IX
10	<i>Ajuga reptans</i>	zběhovec plazivý	12	48	V - VI
11	<i>Geranium sanguineum</i>	kakost krvavý	8	26	V - IX





č.	latinský název	český název	ks/m ²	ks	doba kvetení
1	<i>Lonicera tatarica</i>	zimolez tatarský	1	1	V - VI
2	<i>Viburnum x pragense</i>	kalina pražská	1	2	V
3	<i>Forsythia x intermedia</i>	zlatice prostřední	1	4	IV
4	<i>Cornus sanguinea</i>	svída krvavá	1	2	V - VI
5	<i>Cornus alba</i>	svída bílá	1	2	V - VI
6	<i>Hydrangea macrophylla</i>	hortenzie velkolistá	1	5	VI - VII
7	<i>Ribes sanguineum</i>	meruzaika krvavá	1	1	IV - V
8	<i>Euonymus fortunei</i> 'Kewensis'	brslen Fortuneův	8	160	VI - VII



	Česká zemědělská univerzita v Brně	
	Fakulta agrobiologie, potravinových a přírodních zdrojů Katedra zahradní a krajinné architektury	
Autor:	So. Lenka Fomahačová	2015
Diplomová práce: Obnova zámeckého parku Žinkovy		
Příloha č. 10	OBNOVA CESTY U VÝCHODNÍHO KŘÍDLA ZÁMKU	1:50



LOKALIZACE DETAILU V PARKU

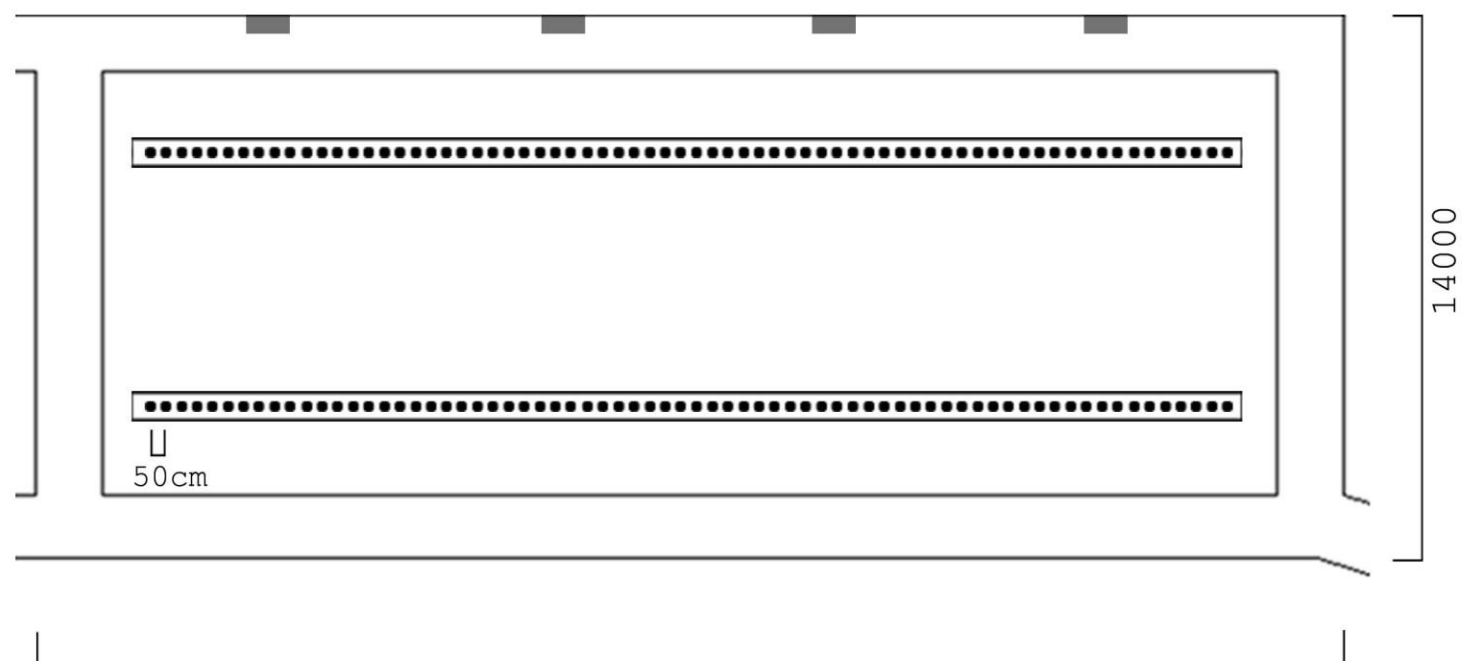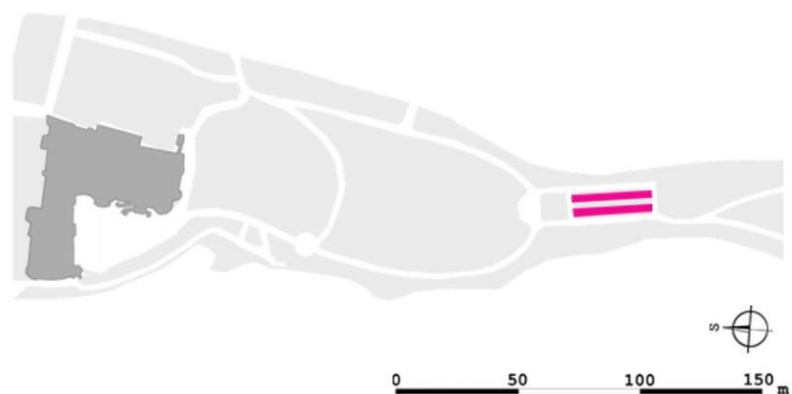

●●●●● VÝSADBA

35000

■ LAVIČKA

č.	latinský název	český název	ks	ks/m2	doba kvetení
1	<i>Rosa 'Medusa'</i>	růže	130	2	V - IX



Rosa 'Medusa'

půdopokryvná růže


spon: 50X50cm

výška: 50-60cm


LOKALIZACE ŘEŠENÉHO DETAILU



- STÁVAJÍCÍ DŘEVINY
- CESTA
- TRÁVNÍK
- LAVIČKA
- ODPADKOVÝ KOŠ

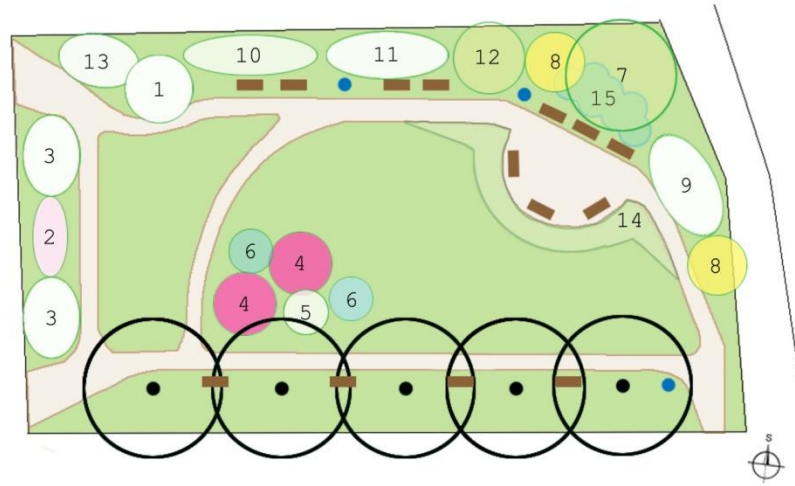


č.	latinský název	český název	ks/m2	ks	doba kvetení
1	<i>Magnolia stellata</i>	šácholan hvězdovitý	1	1	III - IV
2	<i>Spiraea japonica 'Nana'</i>	tavolník japonský	4	16	VI - VII
3	<i>Spiraea x vanhouttei</i>	tavolník van Houtteův	1	2	V - VI
4	<i>Rhododendron ponticum</i>	pěníšník černomořský	1	2	VI - VII
5	<i>Hydrangea arborescens 'Annabelle'</i>	hortenzie stromčekovitá	1	1	VII - VIII
6	<i>Hydrangea macrophylla</i>	hortenzie velkolistá	1	1	VII - VIII
7	<i>Tilia cordata</i>	lipa srdčitá	1	1	VI
8	<i>Berberis thunbergii</i>	dříšťál Thunbergův	2	4	V
9	<i>Philadelphus coronarius</i>	pustoryl věncový	1	4	V - VI
10	<i>Prunus laurocerasus</i>	bobkovíšeň lékařská	4	20	V
11	<i>Cornus alba</i>	svída bílá	1	5	V - VI
12	<i>Cornus mas</i>	dřín obecný	1	1	II - IV
13	<i>Viburnum opulus</i>	kalina obecná	1	1	VI - VII
14	<i>Pachysandra terminalis</i>	tlustonitník klasnatý	9	240	IV
15	<i>Brunnera macrophylla</i>	pomněnkovec velkolistý	9	72	IV - V

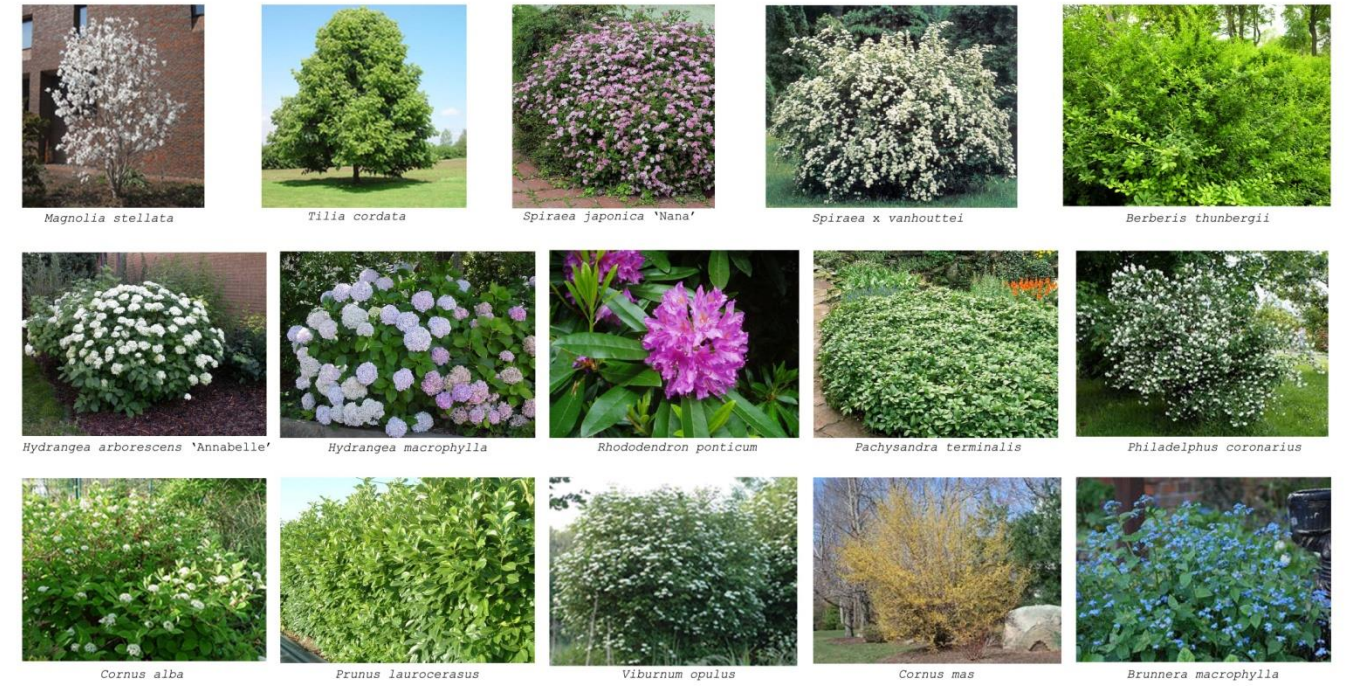


		Česká zemědělská univerzita v Praze Fakulta agrobiologie, potravinových a přírodních zdrojů Katedra zahradní a krajinné architektury
Autor:	Bc. Lenka Pomahačová	2015
Diplomová práce: Obnova zámeckého parku Žinkovy		
Příloha č. 12	MÍSTO K SETKÁVÁNÍ	1:200

LOKALIZACE ŘEŠENÉHO DETAILU

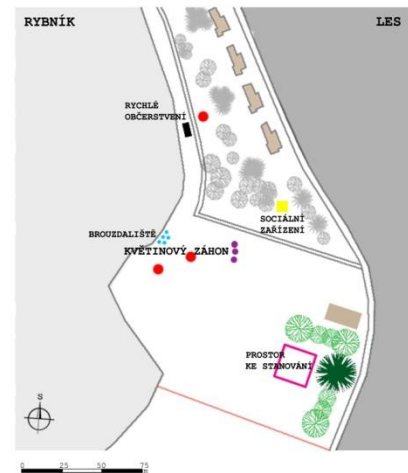

- HRANICE ŘEŠENÉHO ÚZEMÍ
- STÁVAJÍCÍ VEGETACE
- NAVRHOVANÁ VEGETACE
- HERNÍ PRVKY
- VOLNĚTRÁLOVÉ HRÁŠTĚ

KVĚTINOVÝ ZÁHON

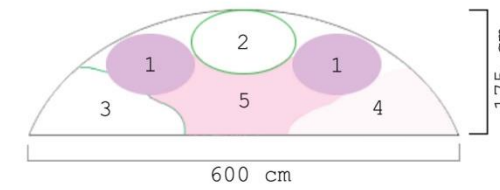


M 1:50

č.	latinský název	český název	ks/m2	ks	doba kvetení
1	<i>Lythrum salicaria</i>	kyprej vrbové	6	6	VII - VIII
2	<i>Filipendula ulmaria 'Plena'</i>	tužebník jilmový	6	8	VII - VIII
3	<i>Carex flava</i>	ostřice rusá	9	20	V - VIII
4	<i>Cardamine pratensis</i>	řeřišnice luční	9	20	IV - V
5	<i>Bistorta officinalis 'Superbum'</i>	hadí kořen větší	5	15	VII - VIII

	duben	květen	červen	červenec	srpen
růžová					
bílá			x		x
fialová					
zelená					

OKOLNÍ VÝSADBA PROSTORU KE STANOVÁNÍ

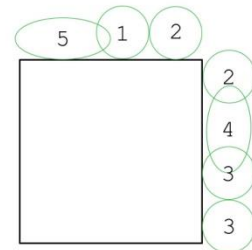

M 1:500





č.	latinský název	český název	ks/m2	ks	doba kvetení
1	<i>Acer pseudoplatanus</i>	javor klen	1	1	IV
2	<i>Acer platanoides</i>	javor mléč	1	2	IV
3	<i>Tilia cordata</i>	lipa srdčitá	1	2	VI
4	<i>Viburnum opulus</i>	kalina obecná	1	3	VI - VII
5	<i>Physocarpus opulifolius 'Summer Wine'</i>	tavola kalinolistá	1	4	VI - VII



		Česká zemědělská univerzita v Praze Fakulta agrobiologie, potravinových a přírodních zdrojů Katedra zahradní a krajinné architektury
Autor:	Bc. Lenka Pomahačová	2015
Diplomová práce: Obnova zámeckého parku Žinkovy		
Příloha č. 13	PLÁZ A OKOLÍ	



LOKALIZACE ŘEŠENÉHO DETAILU

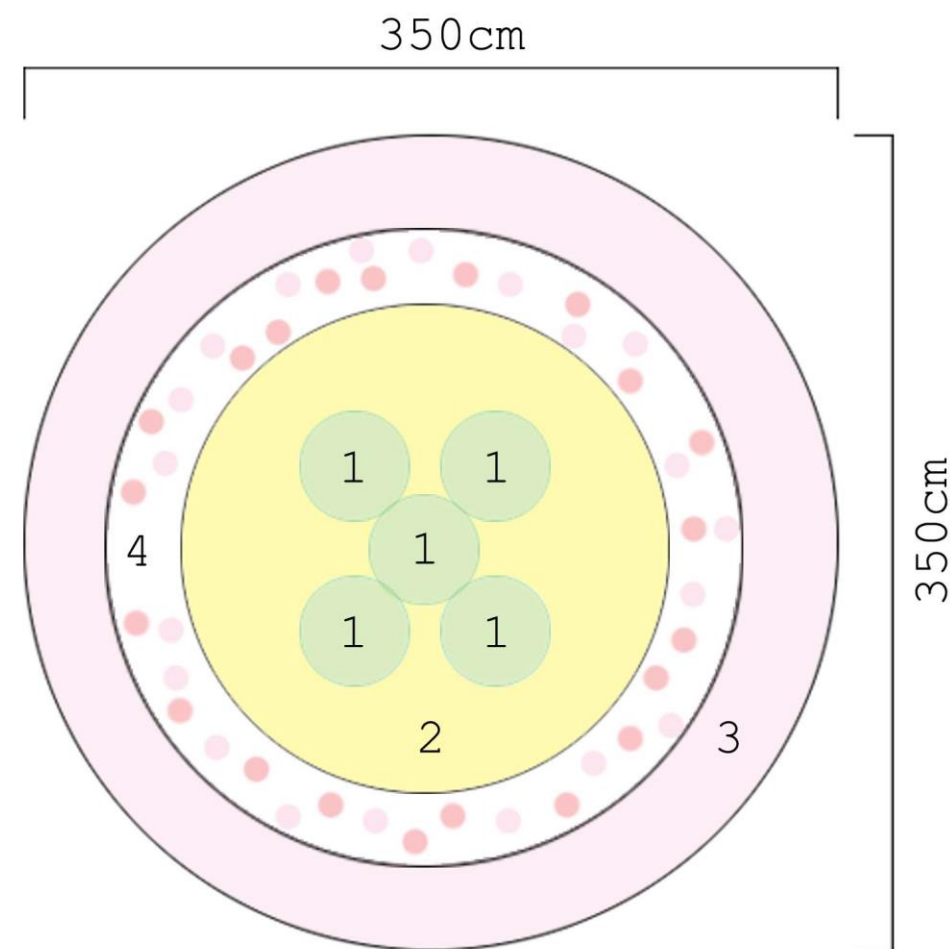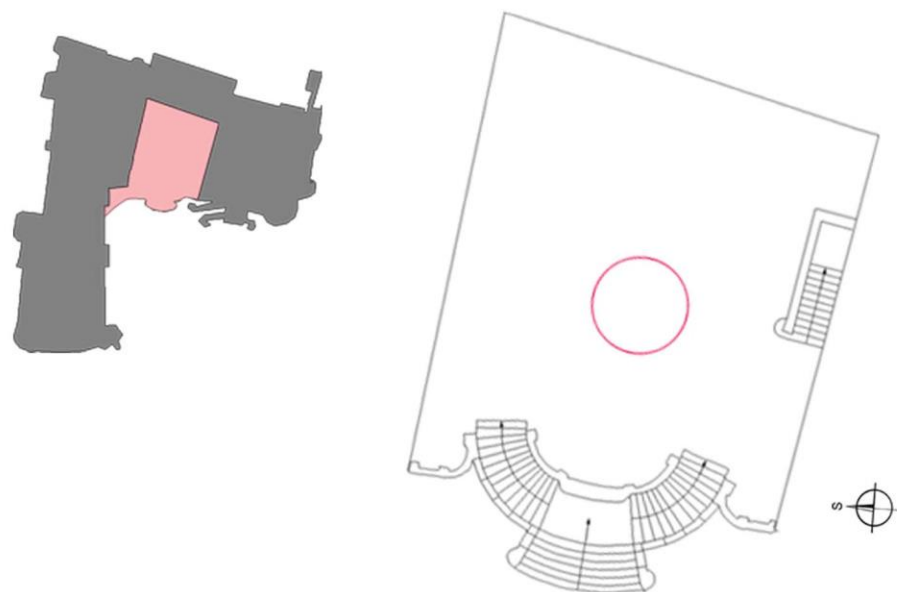

č.	latinský název	český název	ks/m2	ks	doba kvetení
1	<i>Kochia scoparia</i> 'Trichophylla'	bytel metlatý	5	5	VIII - IX
2	<i>Tagetes erecta</i> 'Golden Dollar'	aksamitník vzpřímený	9	12	VII - VIII
3	<i>Begonia x semperflorens</i>	begonie stálezvěta	16	130	V - IX
4	<i>Bellis perennis</i> 'Pomponette'	sedmikráska obecná	20	40	III - IX
	<i>Bellis perennis</i> 'Pomponette'	sedmikráska obecná	20	40	III - IX
	<i>Bellis perennis</i> 'Pomponette'	sedmikráska obecná	20	40	III - IX

	březen	duben	květen	červen	červenec	srpen	září
žlutá							
bílá	x	x	x	x	x	x	x
růžová							
červená							




Kochia scoparia



Tagetes erecta 'Golden Dollar'



Bellis perennis 'Pomponette'

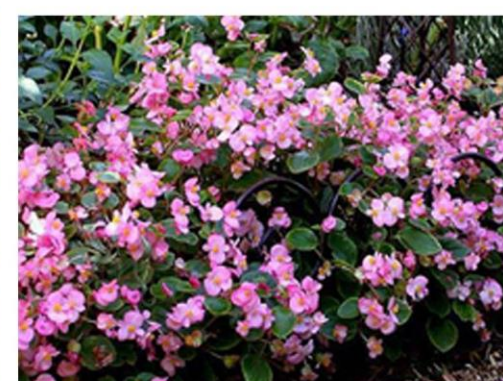


Begonia x semperflorens

	Česká zemědělská univerzita v Praze	
	Fakulta agrobiologie, potravinových a přírodních zdrojů Katedra zahradní a krajinné architektury	
Autor:	Bc. Lenka Pomahačová	2015
Diplomová práce: Obnova zámeckého parku Žinkovy		
Příloha č.14	NÁDVORÍ - ZÁHON	1:25





ŘEZ NAVRHOVANOU CESTOU U VÝCHODNÍHO KŘÍDLA BUDOVY

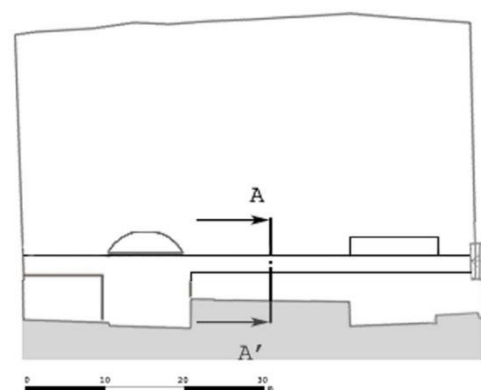

- kamenivo frakce 5 - 15 mm
- utužená půda
- rostlý terén




ŘEZ NAVRHOVANÝM ZÁHONEM NA NÁDVOŘÍ

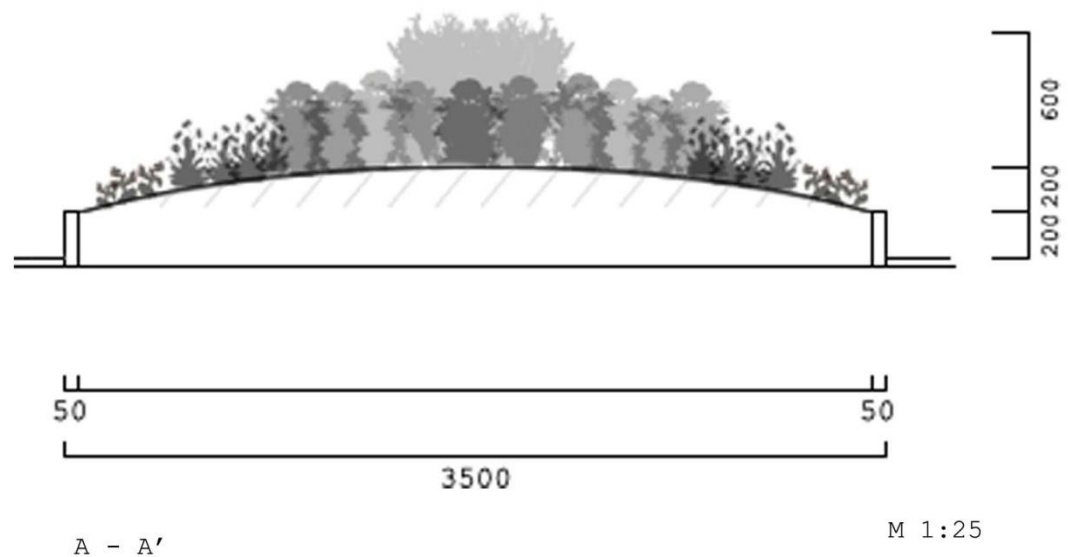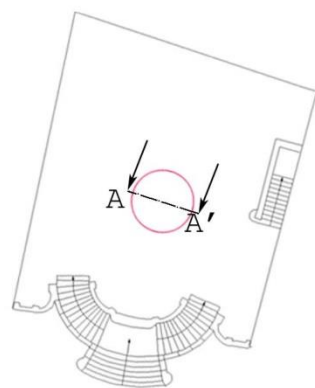


	Česká zemědělská univerzita v Praze Fakulta agrobiologie, potravinových a přírodních zdrojů Katedra zahradní a krajinné architektury	
	Autor: Bc. Lenka Pomahačová	2015
Diplomová práce: Obnova zámeckého parku Žinkovy		
Příloha č.15	ŘEZY	



ŘEZ NAVRHOVANOU VÝSADBOU PŘED SEVERNÍM KŘÍDLEM BUDOVY

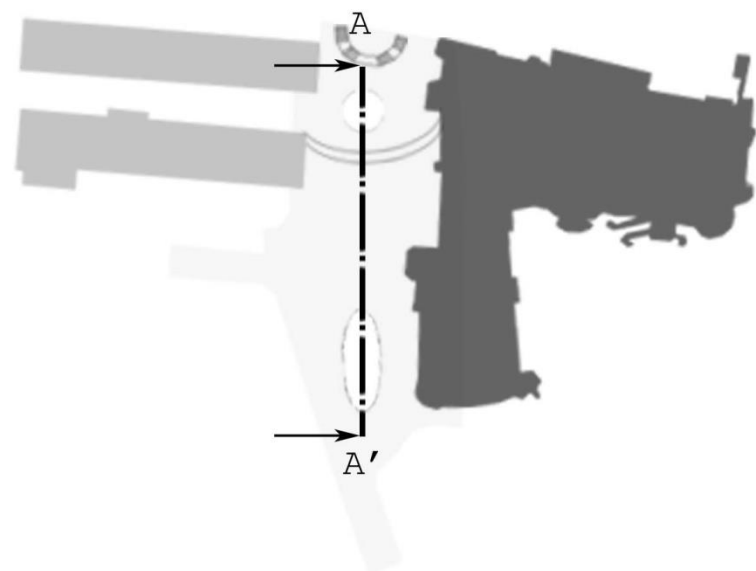

A - A'

	Česká zemědělská univerzita v Praze Fakulta agrobiologie, potravinových a přírodních zdrojů Katedra zahradní a krajinné architektury	
	Autor:	Bc. Lenka Pomahačová
Diplomová práce: Obnova zámeckého parku Žinkovy		
Příloha č.16	ŘEZ	2015 1:200




VÝCHODNÍ KŘÍDLO ZÁMECKÉ BUDOVY - PŘED BUDOVU BYLA NAVRHNUTA CESTA S DOPLŇUJÍCÍMI KEŘI A TRVALKOVÝM ZÁHONEM



SEVERNÍ KŘÍDLO ZÁMECKÉ BUDOVY - UVÍTACÍ REPREZENTATIVNÍ PROSTOR S VÝSADBOU V KRUHOVÉM A ELIPSOVITÉM ZÁHONU



	Česká zemědělská univerzita v Praze Fakulta agrobiologie, potravinových a přírodních zdrojů Katedra zahradní a krajinné architektury	
	Autor:	Bc. Lenka Pomahačová
Diplomová práce: Obnova zámeckého parku Žinkovy		
Příloha č.17	VIZUALIZACE	




NA PLÁŽI BUDOU UMÍSTĚNY PŘÍRODNÍ DĚTSKÉ HERNÍ PRVKY







DĚTSKÉ BROUZDALIŠTĚ U OKRAJE PÍSEČNÉ PLÁŽE BUDE OHRANIČENO OROBINCEM STŘÍBROŠEDÝM




	Česká zemědělská univerzita v Praze Fakulta agrobiologie, potravinových a přírodních zdrojů Katedra zahradní a krajinné architektury	
	Autor:	Bc. Lenka Pomahačová
Diplomová práce: Obnova zámeckého parku Žinkovy		
Příloha č.18	VIZUALIZACE	




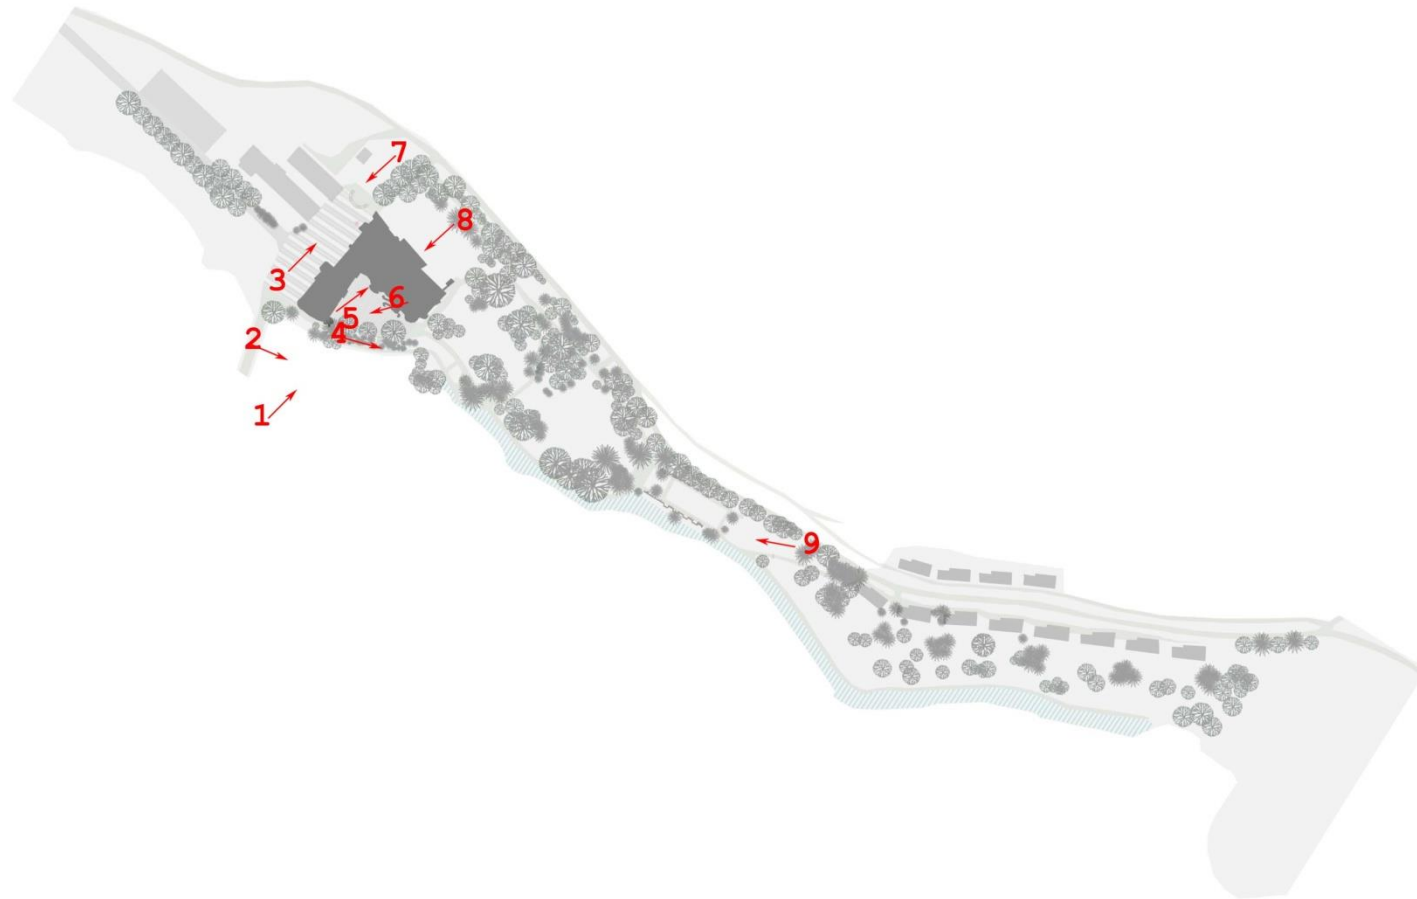
CESTA POD NÁDVOŘÍM SE STALA PŘEDMĚTEM NÁVRHU. STÁVAJÍCÍ ZÁBRADLÍ BUDE ODSTRANĚNO A MÍSTO NĚJ BUDE HRANICI MEZI RYBNÍKEM A PĚŠINOU TVOŘIT TRAVNATÝ PÁS. JAKO DRUHÁ VARIANTA SE ZDE NABÍZÍ UMÍSTĚNÍ PLOVOUCÍHO MOLA S LIBOVOLNĚ TVAROVANÝM MOLEM Z JEDNOTLIVÝCH KONSTRUKČNÍCH MODULŮ.

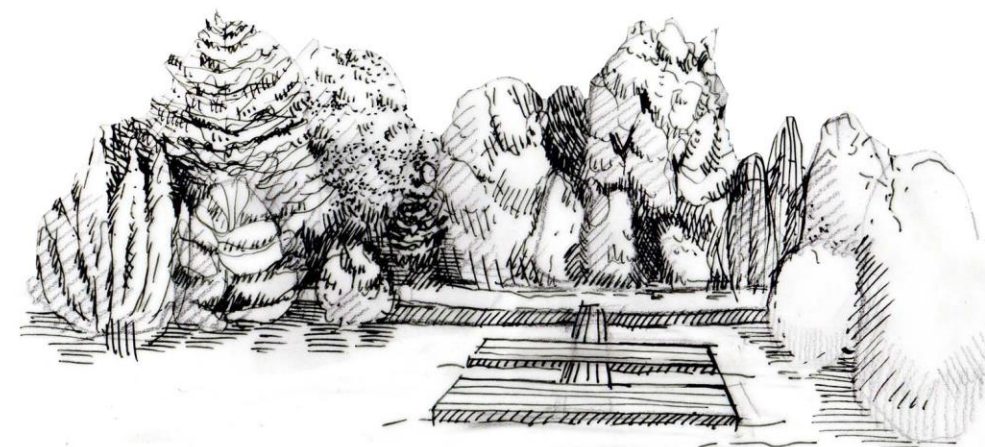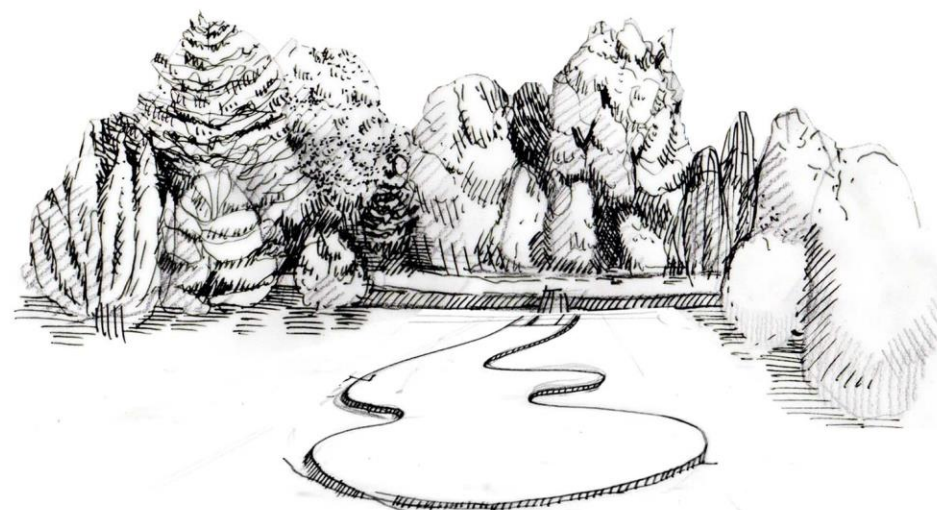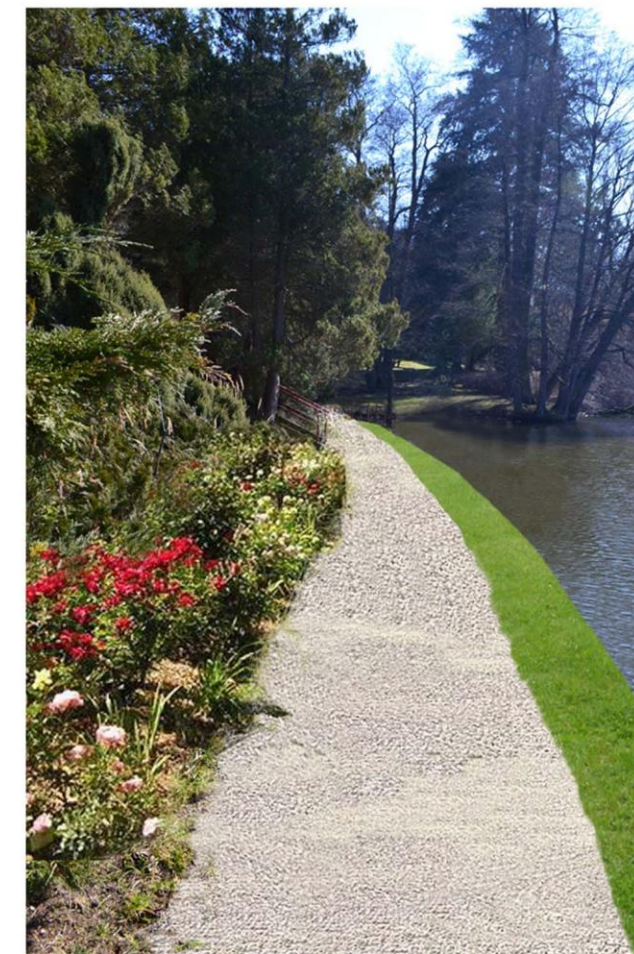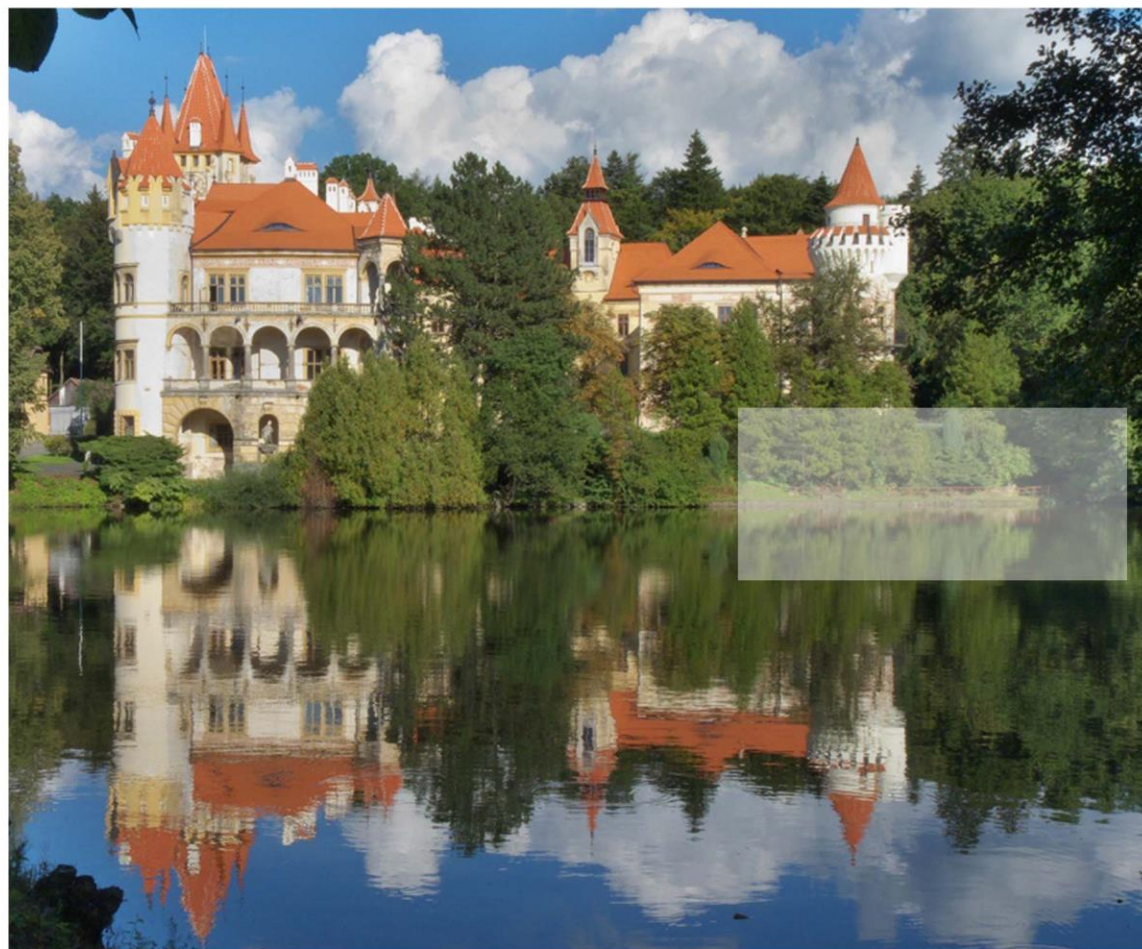

	Česká zemědělská univerzita v Praze Fakulta agrobiologie, potravinových a přírodních zdrojů Katedra zahradní a krajinné architektury	
	Autor:	Bc. Lenka Pomahačová
Diplomová práce: Obnova zámeckého parku Žinkovy		
Příloha č.19	VIZUALIZACE	2015



	Česká zemědělská univerzita v Praze Fakulta agrobiologie, potravinových a přírodních zdrojů Katedra zahradní a krajinné architektury	
	Autor:	Bc. Lenka Pomahačová
Diplomová práce: Obnova zámeckého parku Žinkovy		
Příloha č.20	VIZUALIZACE	



1 OZNAČENÍ SMĚRU POŘÍZENÍ SNÍMKU



1. ZRCADLÍCI SE POHLED NA ZÁMEK ZE ZÁPADNÍHO BŘEHU RYBNÍKA



2. KLIDNÁ HLADINA RYBNÍKA OBKLOPENA VEGETACÍ PO OBOU BŘEZÍCH



3. VOLNÉ PROSTRANSTVÍ PŘED PRŮČELÍM ZÁMKU VYSYPANÉ JEMNÝM ŠTĚRKEM



4. DEGRADUJÍCÍ VYBETONOVANÁ HRANICE PEVNINY S RYBNÍKEM POD NÁDVORÍM



5. V SOUČASNOSTI JE CELÉ NÁDVORÍ V REKONSTRUKCI



6. NA NÁDVORÍ JSOU VYSÁZENY JÍROVCE, TAVOLNÍKY A JEDNA BOROVICE ČERNÁ



7. TRAVNATÁ PLOCHA NAD SEVERNÍM SCHODIŠTĚM SE STALA



8. POHLED NA VÝCHODNÍ KŘÍDLO BUDOVY. PROSTOR BUDE



9. PRO PŘÍRODNĚ KRAJINÁŘSKÝ STYL JSOU TYPICKÉ VELKÉ



10 OZNAČENÍ SMĚRU POŘÍZENÍ SNÍMKU



10. ZARŮSTAJÍCÍ PRŮHLED NA ZÁMEK



11. POHLED NA PROSTOR PRO BUDOUCÍ RŮŽOVOU ZAHRADU



12. CESTU K BUNGALOVŮM DOPLŇUJÍ BETONOVÉ KVĚTINÁČE



13. SKUPINY STROMŮ PŘED BUNGALOVY



14. MOBILIÁŘ U PLÁŽE



15. PŘI PŘÍCHODU NA PLÁŽ SE POMALU OTEVÍRÁ VÝHLED NA RYBNÍK A JEHO OKOLÍ



16. CESTA VEDOUcí K ODPOČINKOVÉMU MÍSTU NAD BÝVALOU A V NÁVRHU OBNOVOVANOU RŮŽOVOU ZAHRADOU



17. PŘI CESTĚ Z VOJOVIC DO ŽINKOV SE OBJEVÍ KRÁSNÝ VÝHLED NA ZÁMEK A JEHO OKOLÍ



18. LETECKÝ SNÍMEK Z ROKU 2010




1897



ŽINKOVSKÝ RANĚ BAROKNÍ ZÁMEK V ROCE 1897 PŘED PŘESTAVBOU. SOUČASNÝ STAV BUDOVY V PSEUDOSLOHOVÉM STYLU.

2015

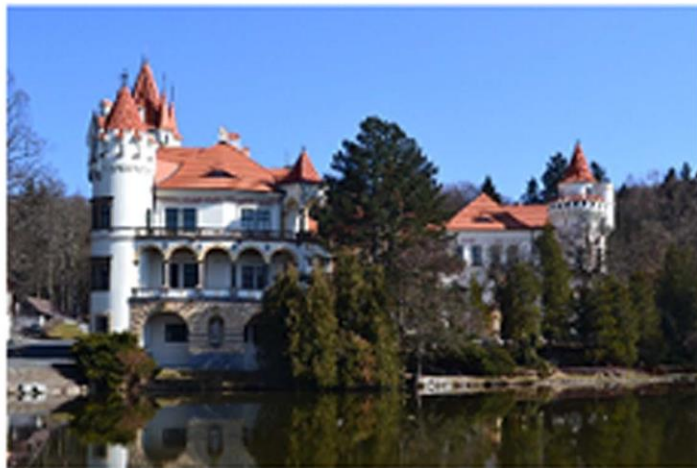

1920



SCHODIŠTĚ NA FOTOGRAFII Z ROKU 1920 VEDLO DO KAPLE, KTEROU ZDOBÍ ROZETOVÉ OKNO. VSTUPNÍ PROSTOR DOPLŇVALA KEŘOVÁ VÝSADBA.

1920



2014



1925 - 1930



ARCHITEKTONICKÉ ŘEŠENÍ NÁDVOŘÍ ZŮSTÁVÁ OD REKONSTRUKCE NA POČÁTKU 20. STOLETÍ PO SOUČASNOST STEJNÉ. NA FOTOGRAFII Z OBDOBÍ 1925-1930 SE UPROSTŘED TĚMĚŘ ČTVERCOVÉHO PROSTORU NACHÁZÍ ZÁHON TVOŘEN TRAVNÍM POROSTEM A KVĚTINAMI.

2009




1925 - 1930



JIŽNÍ ZÁMECKÉ KŘÍDLA S DŘEVĚNOU PERGOLOU. ČÁSTEČNĚ SE DODNES ZACHOVALA VÝSADBA, A TO KONKRÉTNĚ DRUH JASANU ZTEPILÉHO, PŘEVISLÉHO KULTIVARU 'PENDULA'.

2009

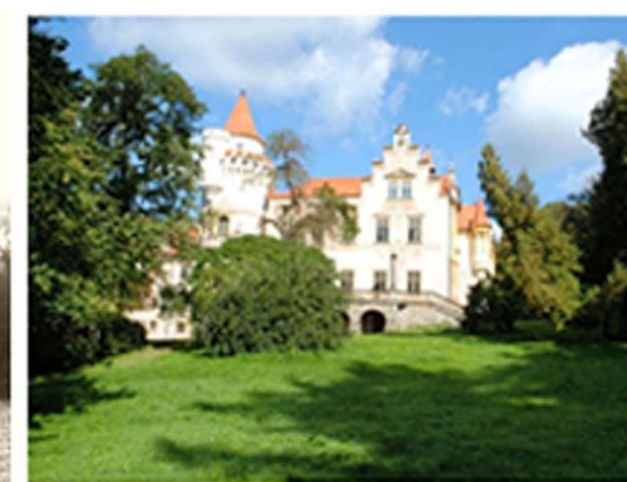

1925 - 1930



V POLOVINĚ 20. STOLETÍ SE PODĚL VÝCHODNÍ STRANY BUDOVY PĚSTOVALY RŮŽE NA KMÍNKU. TUTO PLOCHU DNES TVOŘÍ POUZE TRAVNÍ POROST.

2013



1. POL. 20. STOLETÍ



SEVERNÍ PROSTRANSTVÍ DŘÍVE TVOŘILY VÝSADBY STROMŮ A KEŘŮ. DNES JE CELÁ PLOCHA VYPÍSKOVÁNA A UVÍTACÍ PLOCHA JE TAK ZCELA PRAZDNÁ.

2014

