


Výkres č. 1		
Název: Inventarizace		
Zpracovala: Veronika Ehlichová		
Lokalita: Karlovarský kraj		
Kyselka- Park pod Ottovo kolonádou		
Rok: 2015	Příloha k DP	Měřítko: 1:500

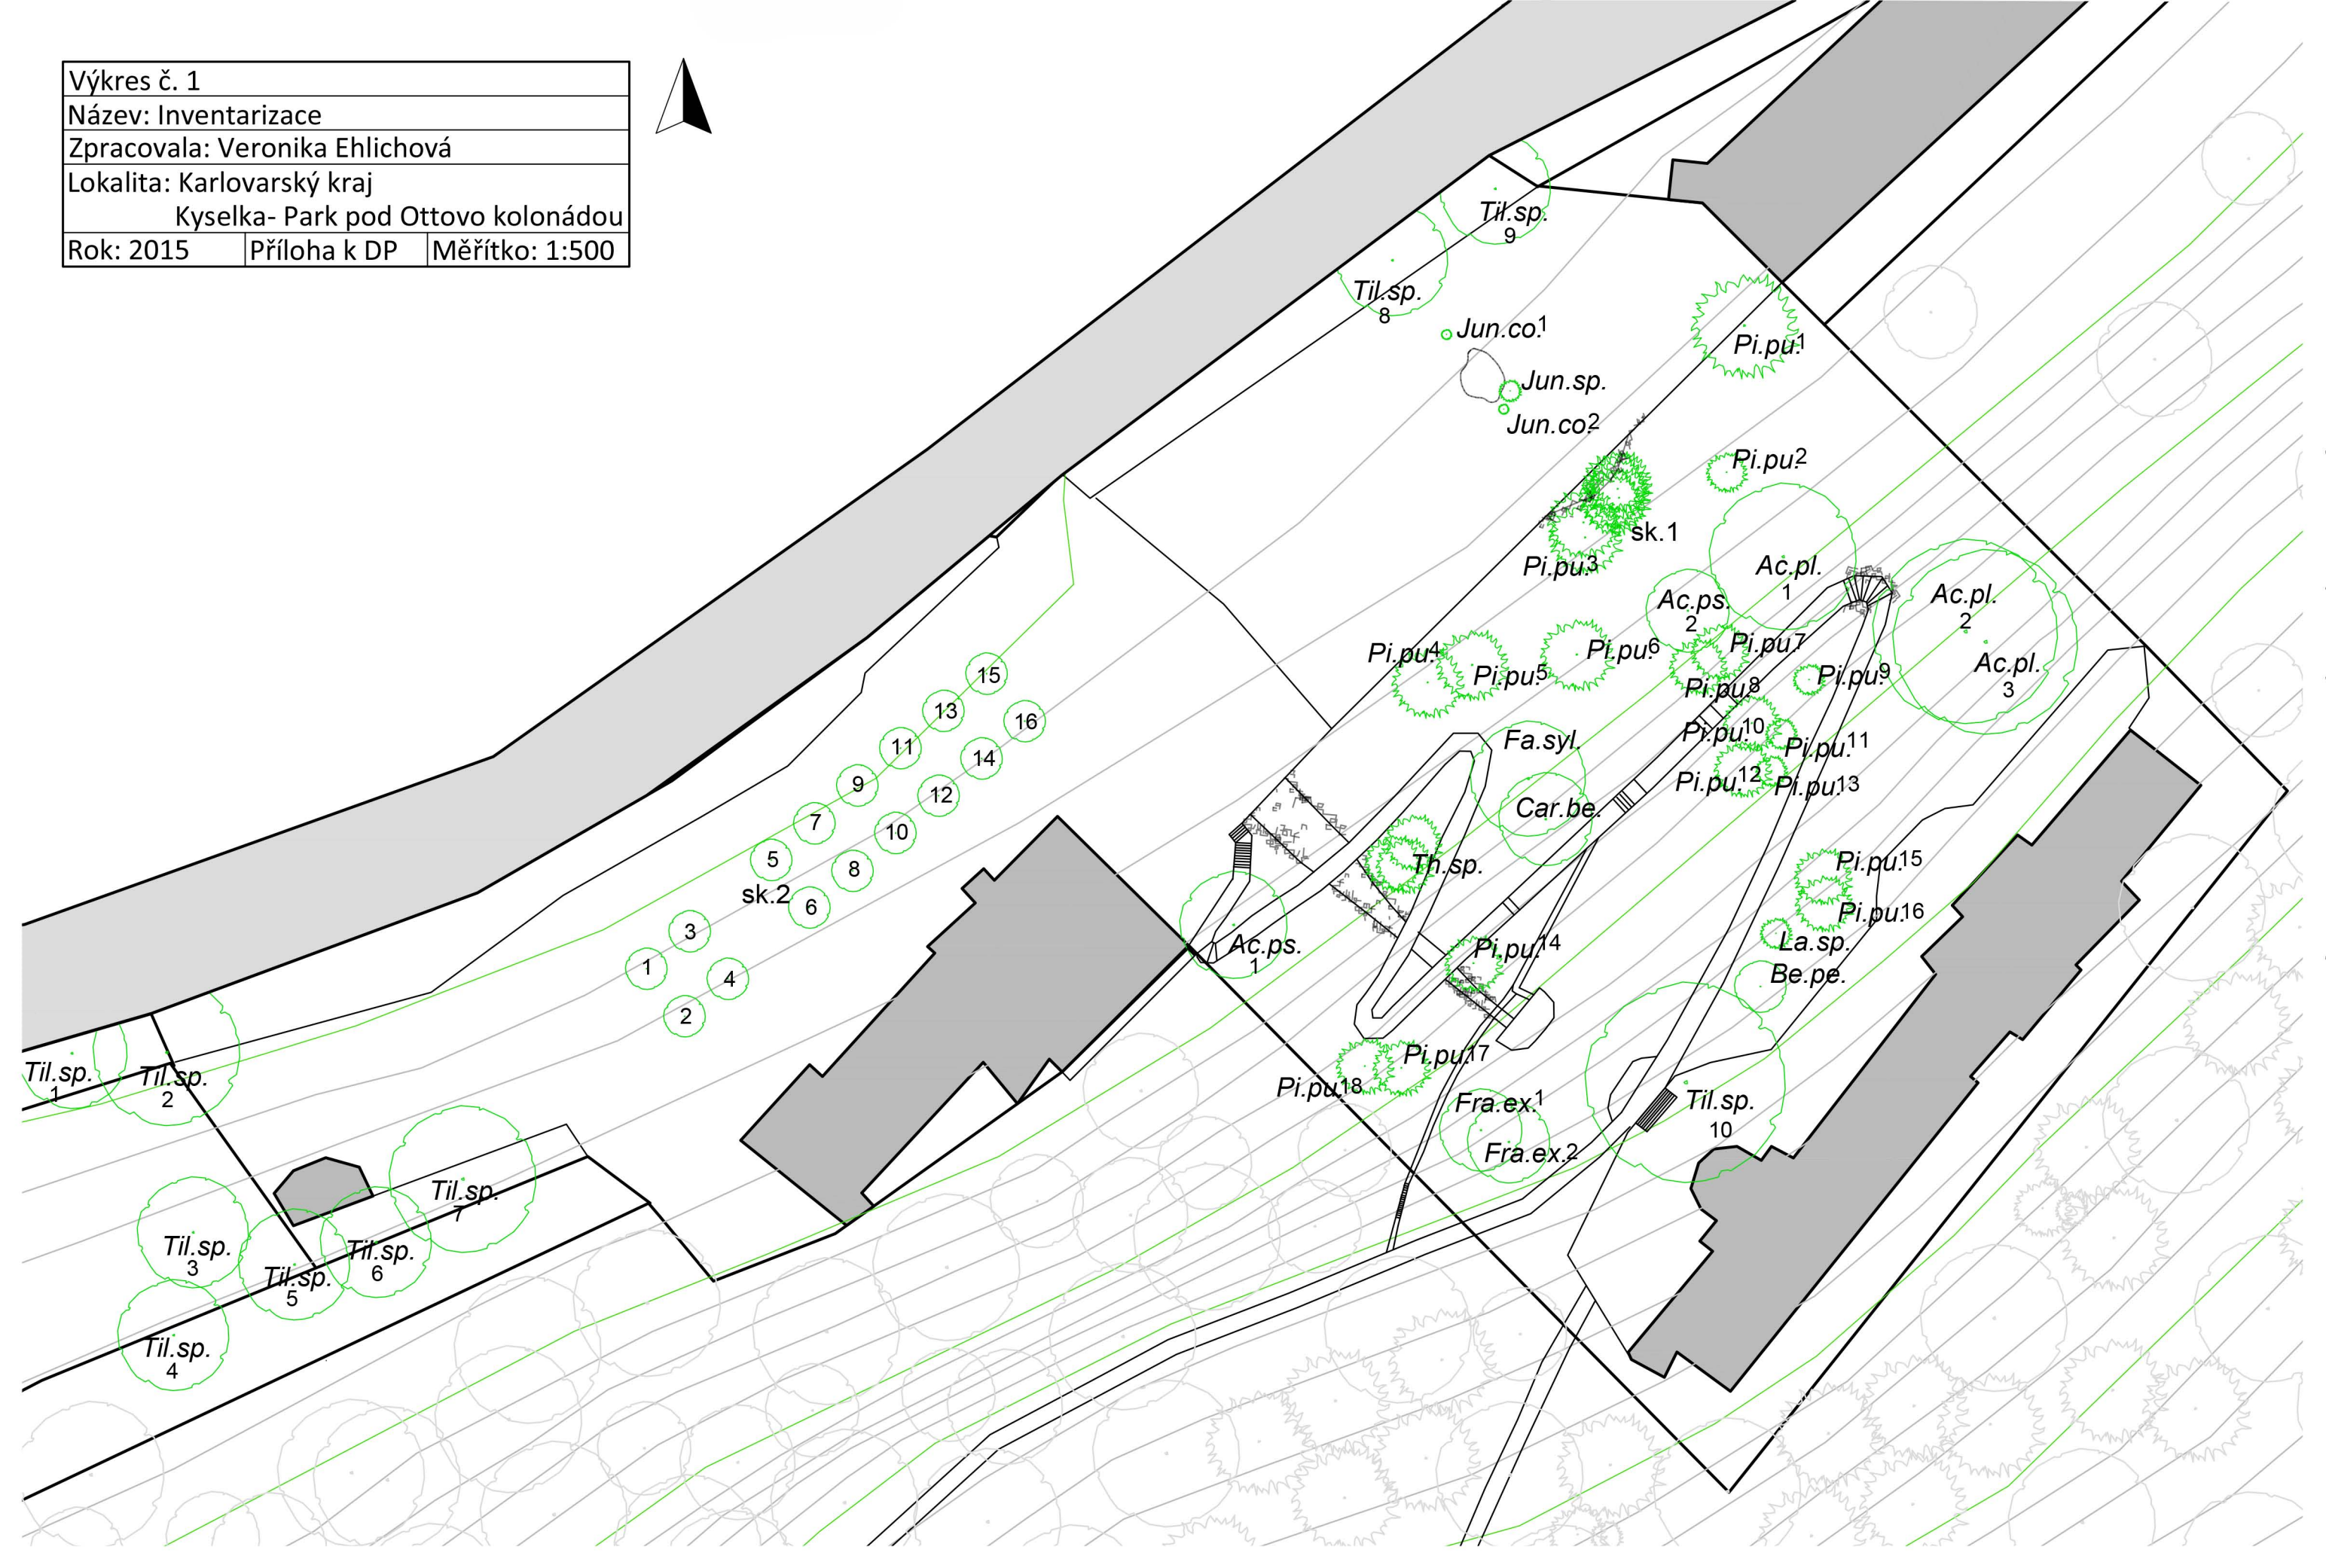

Tabulka č. 1 k výkresu č. 1		
Název: Tabulka inventarizace část A		
Zpracovala: Veronika Ehlichová		
Lokalita: Karlovarský kraj Kyselka- Park pod Ottovo kolonádou		
Rok: 2015	Příloha k DP	

označení	druh (latinský název)	průměr kmene (cm)	průměr koruny (m)	výška (m)	sadovnická hodnota	poznámka
SOLITERY						
Ac.pl.1	<i>Acer platanoides</i>	4x 15	13	22	2	čtyřkmen
Ac.pl.2	<i>Acer platanoides</i>	45	16	30	2	nutný arboristický zásah do koruny
Ac.pl.3	<i>Acer platanoides</i>	45	16,2	30	2	nutný arboristický zásah do koruny
Ac.ps.1	<i>Acer pseudoplatanus</i>	20	9	18	2	
Ac.ps.2	<i>Acer pseudoplatanus</i>	18	7	15	2	
Be.pe.	<i>Betula pendula</i>	7	4,5	3	3	smuteční kultivar
Car.be.	<i>Carpinus betulus</i>	18	8	15	2	
Fa.syl.	<i>Fagus sylvatica</i>	15	11	15	2	převislý kultivar
Fra.ex.1	<i>Fraxinus excelsior</i>	17	7	16	3	
Fra.ex.2	<i>Fraxinus excelsior</i>	17	7	16	3	
Jun.co.1	<i>Juniperus communis</i>	4	1	6	2	sloupovitý kultivar
Jun.co.2	<i>Juniperus communis</i>	5	1	7	2	sloupovitý kultivar
Jun. Sp.	<i>Juniperus sp.</i>	8	2,5	6,5	3	
La.sp.	<i>Larix sp.</i>	5	2,5	2	3	náletová dřevina
Pi.pu. 1	<i>Picea pungens</i>	16	9	25	2	dominanta spodní části
Pi.pu.2	<i>Picea pungens</i>	8	3,5	14	3	nezavětvené odspodu
Pi.pu. 3	<i>Picea pungens</i>	10	6	25	3	nezavětvené odspodu
Pi.pu. 4	<i>Picea pungens</i>	12	6	22	3	nezavětvené odspodu
Pi.pu. 5	<i>Picea pungens</i>	13	5	22	3	nezavětvené odspodu
Pi.pu. 6	<i>Picea pungens</i>	15	6	18	3	nezavětvené odspodu
Pi.pu. 7	<i>Picea pungens</i>	15	5	15	3	nezavětvené odspodu
Pi.pu. 8	<i>Picea pungens</i>	13	5	16	3	nezavětvené odspodu
Pi.pu. 9	<i>Picea pungens</i>	12	3	14	3	nezavětvené odspodu
Pi.pu. 10	<i>Picea pungens</i>	14	5	16	3	nezavětvené odspodu
Pi.pu. 11	<i>Picea pungens</i>	12	2,5	15	3	nezavětvené odspodu
Pi.pu. 12	<i>Picea pungens</i>	13	5	16	3	nezavětvené odspodu
Pi.pu. 13	<i>Picea pungens</i>	13	2,5	14	3	nezavětvené odspodu






Tabulka č. 2 k výkresu č. 1		
Název: Tabulka inventarizace část B		
Zpracovala: Veronika Ehlichová		
Lokalita: Karlovarský kraj Kyselka- Park pod Ottovo kolonádou		
Rok: 2015	Příloha k DP	


označení	druh (latinský název)	průměr kmene (cm)	průměr koruny (m)	výška (m)	sadovnická hodnota	poznámka
SOLITERY (pokračování)						
Pi.pu. 14	<i>Picea pungens</i>	15	5	20	3	nezavětvené odspodu
Pi.pu. 15	<i>Picea pungens</i>	13	4,5	16	3	nezavětvené odspodu
Pi.pu. 16	<i>Picea pungens</i>	15	5	16	3	nezavětvené odspodu
Pi.pu. 17	<i>Picea pungens</i>	15	5	18	3	nezavětvené odspodu
Pi.pu. 18	<i>Picea pungens</i>	14	4,5	20	3	nezavětvené odspodu
Til.sp.1	<i>Tilia sp.</i>	20	10	18	2	dospělý jedinec
Til.sp.2	<i>Tilia sp.</i>	18	13	25	2	dospělý jedinec
Til.sp.3	<i>Tilia sp.</i>	18	9	17	2	dospělý jedinec
Til.sp.4	<i>Tilia sp.</i>	19	10	18	2	dospělý jedinec
Til.sp.5	<i>Tilia sp.</i>	18	10	18	2	dospělý jedinec
Til.sp.6	<i>Tilia sp.</i>	19	9	20	2	dospělý jedinec
Til.sp.7	<i>Tilia sp.</i>	20	12	25	2	dospělý jedinec
Til.sp.8	<i>Tilia sp.</i>	18	9	20	2	dospělý jedinec
Til.sp.9	<i>Tilia sp.</i>	19	10	19	2	dospělý jedinec
Til.sp.10	<i>Tilia sp.</i>	55	17,5	35	2	Solitera na terase u kolonády
Th.sp.	<i>Thuja. Sp.</i>	12	5	16	3	3 ks (2x dvojkmen)
SKUPINY DŘEVIN (sk.)						
sk.1						slupinový vícedruhový porost
	<i>Thuja. Sp.</i>	12	4	18	3	nezavětvené odspodu
	<i>Thuja. Sp.</i>	13	5	18	3	nezavětvené odspodu
	<i>Thuja. Sp.</i>	12	4	20	3	nezavětvené odspodu
	<i>Thuja. Sp.</i>	12	4	18	3	nezavětvené odspodu
	<i>Picea pungens</i>	14	5	18	3	nezavětvené odspodu
	<i>Picea pungens</i>	15	6	20	3	nezavětvené odspodu
	<i>Picea pungens</i>	15	5	20	3	nezavětvené odspodu
sk.2						dvouřadá alej
1, 2, 3, 4, 7, 9, 10, 13, 14	<i>Tilia sp.</i>	15	3,6 až 4,5	6	3	řez "na hlavu"- v porsledních letech zanedbaný
3, 5, 6, 8, 11, 12, 15, 16	<i>Tilia sp.</i>	15	3,6 až 4,5	6	4	řez "na hlavu"- v porsledních letech zanedbaný, s poškozením habitu

Výkres č. 2		
Název: současný stav		
Zpracovala: Veronika Ehlichová		
Lokalita: Karlovarský kraj		
Kyselka- Park pod Ottovo kolonádou		
Rok: 2015	Příloha k DP	Měřítko: 1:500



LEGENDA:

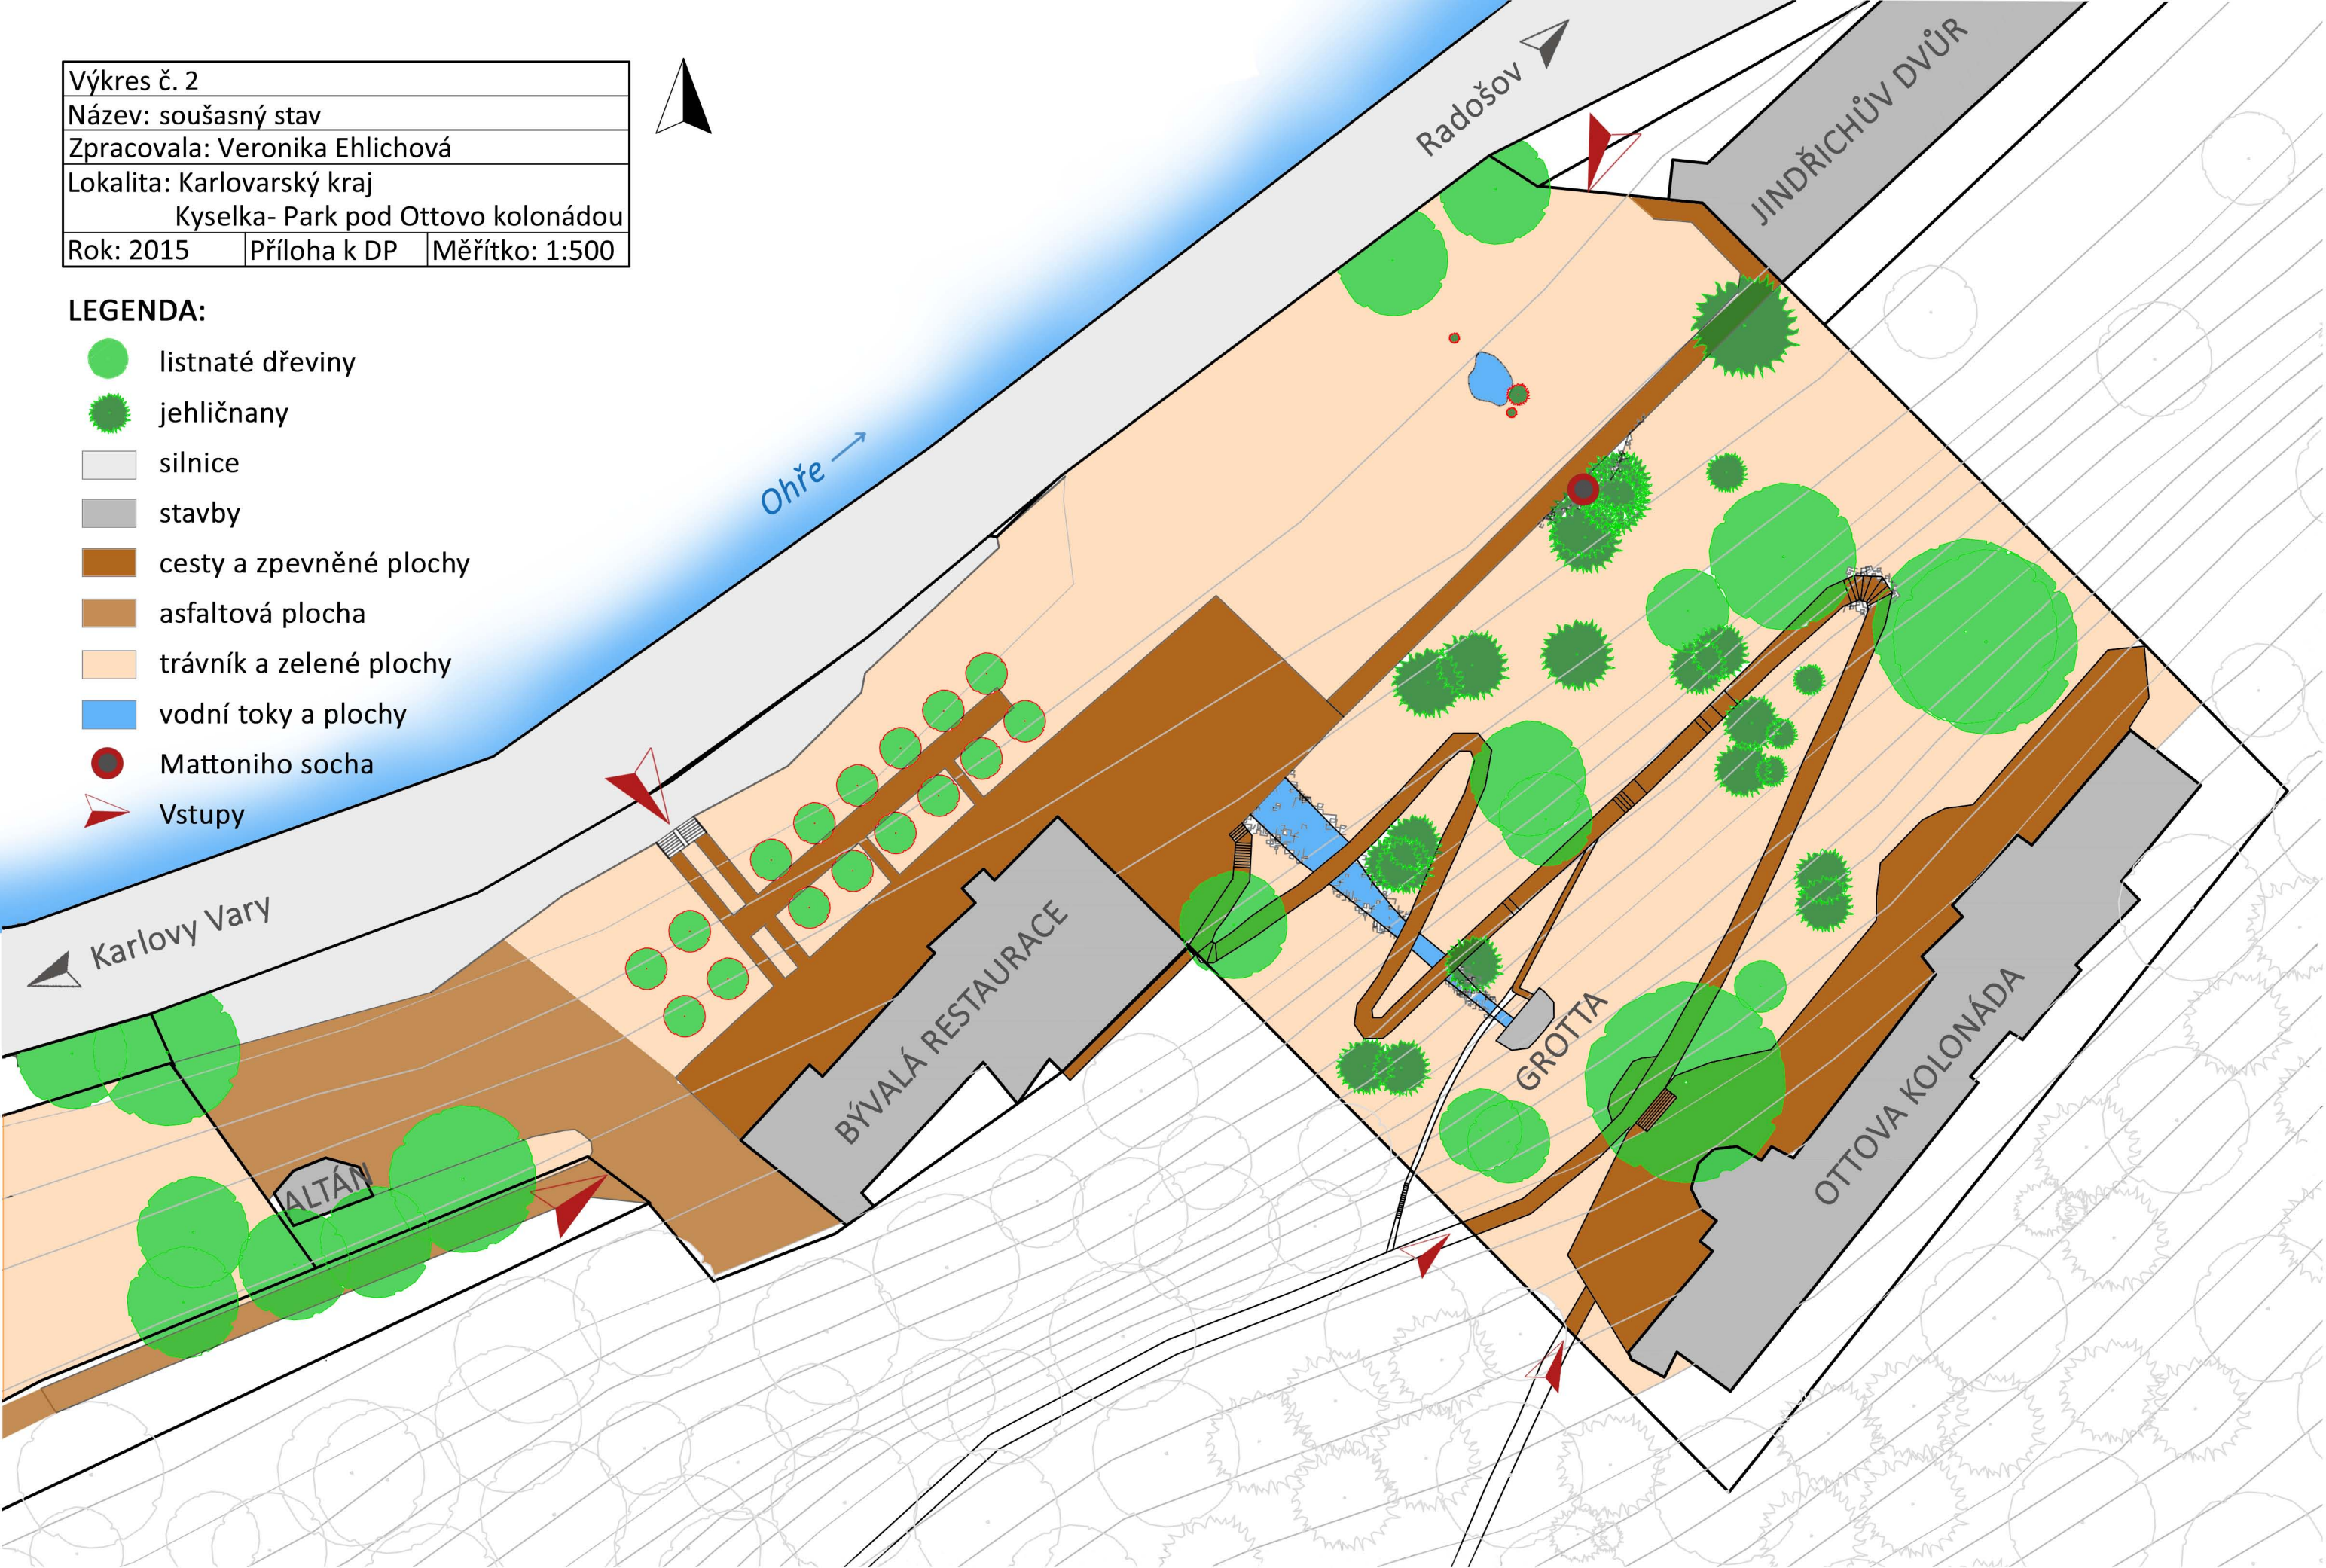


-  listnaté dřeviny
-  jehličnany
-  silnice
-  stavby
-  cesty a zpevněné plochy
-  asfaltová plocha
-  trávnik a zelené plochy
-  vodní toky a plochy
-  Mattoniho socha
-  Vstupy




Výkres č. 3		
Název: koncept		
Zpracovala: Veronika Ehlichová		
Lokalita: Karlovarský kraj		
Kyselka- Park pod Ottovo kolonádou		
Rok: 2015	Příloha k DP	Měřítko: 1:500



LEGENDA:

-  Významné body intenzivní části
-  Vstupy
-  Osa intenzivní části

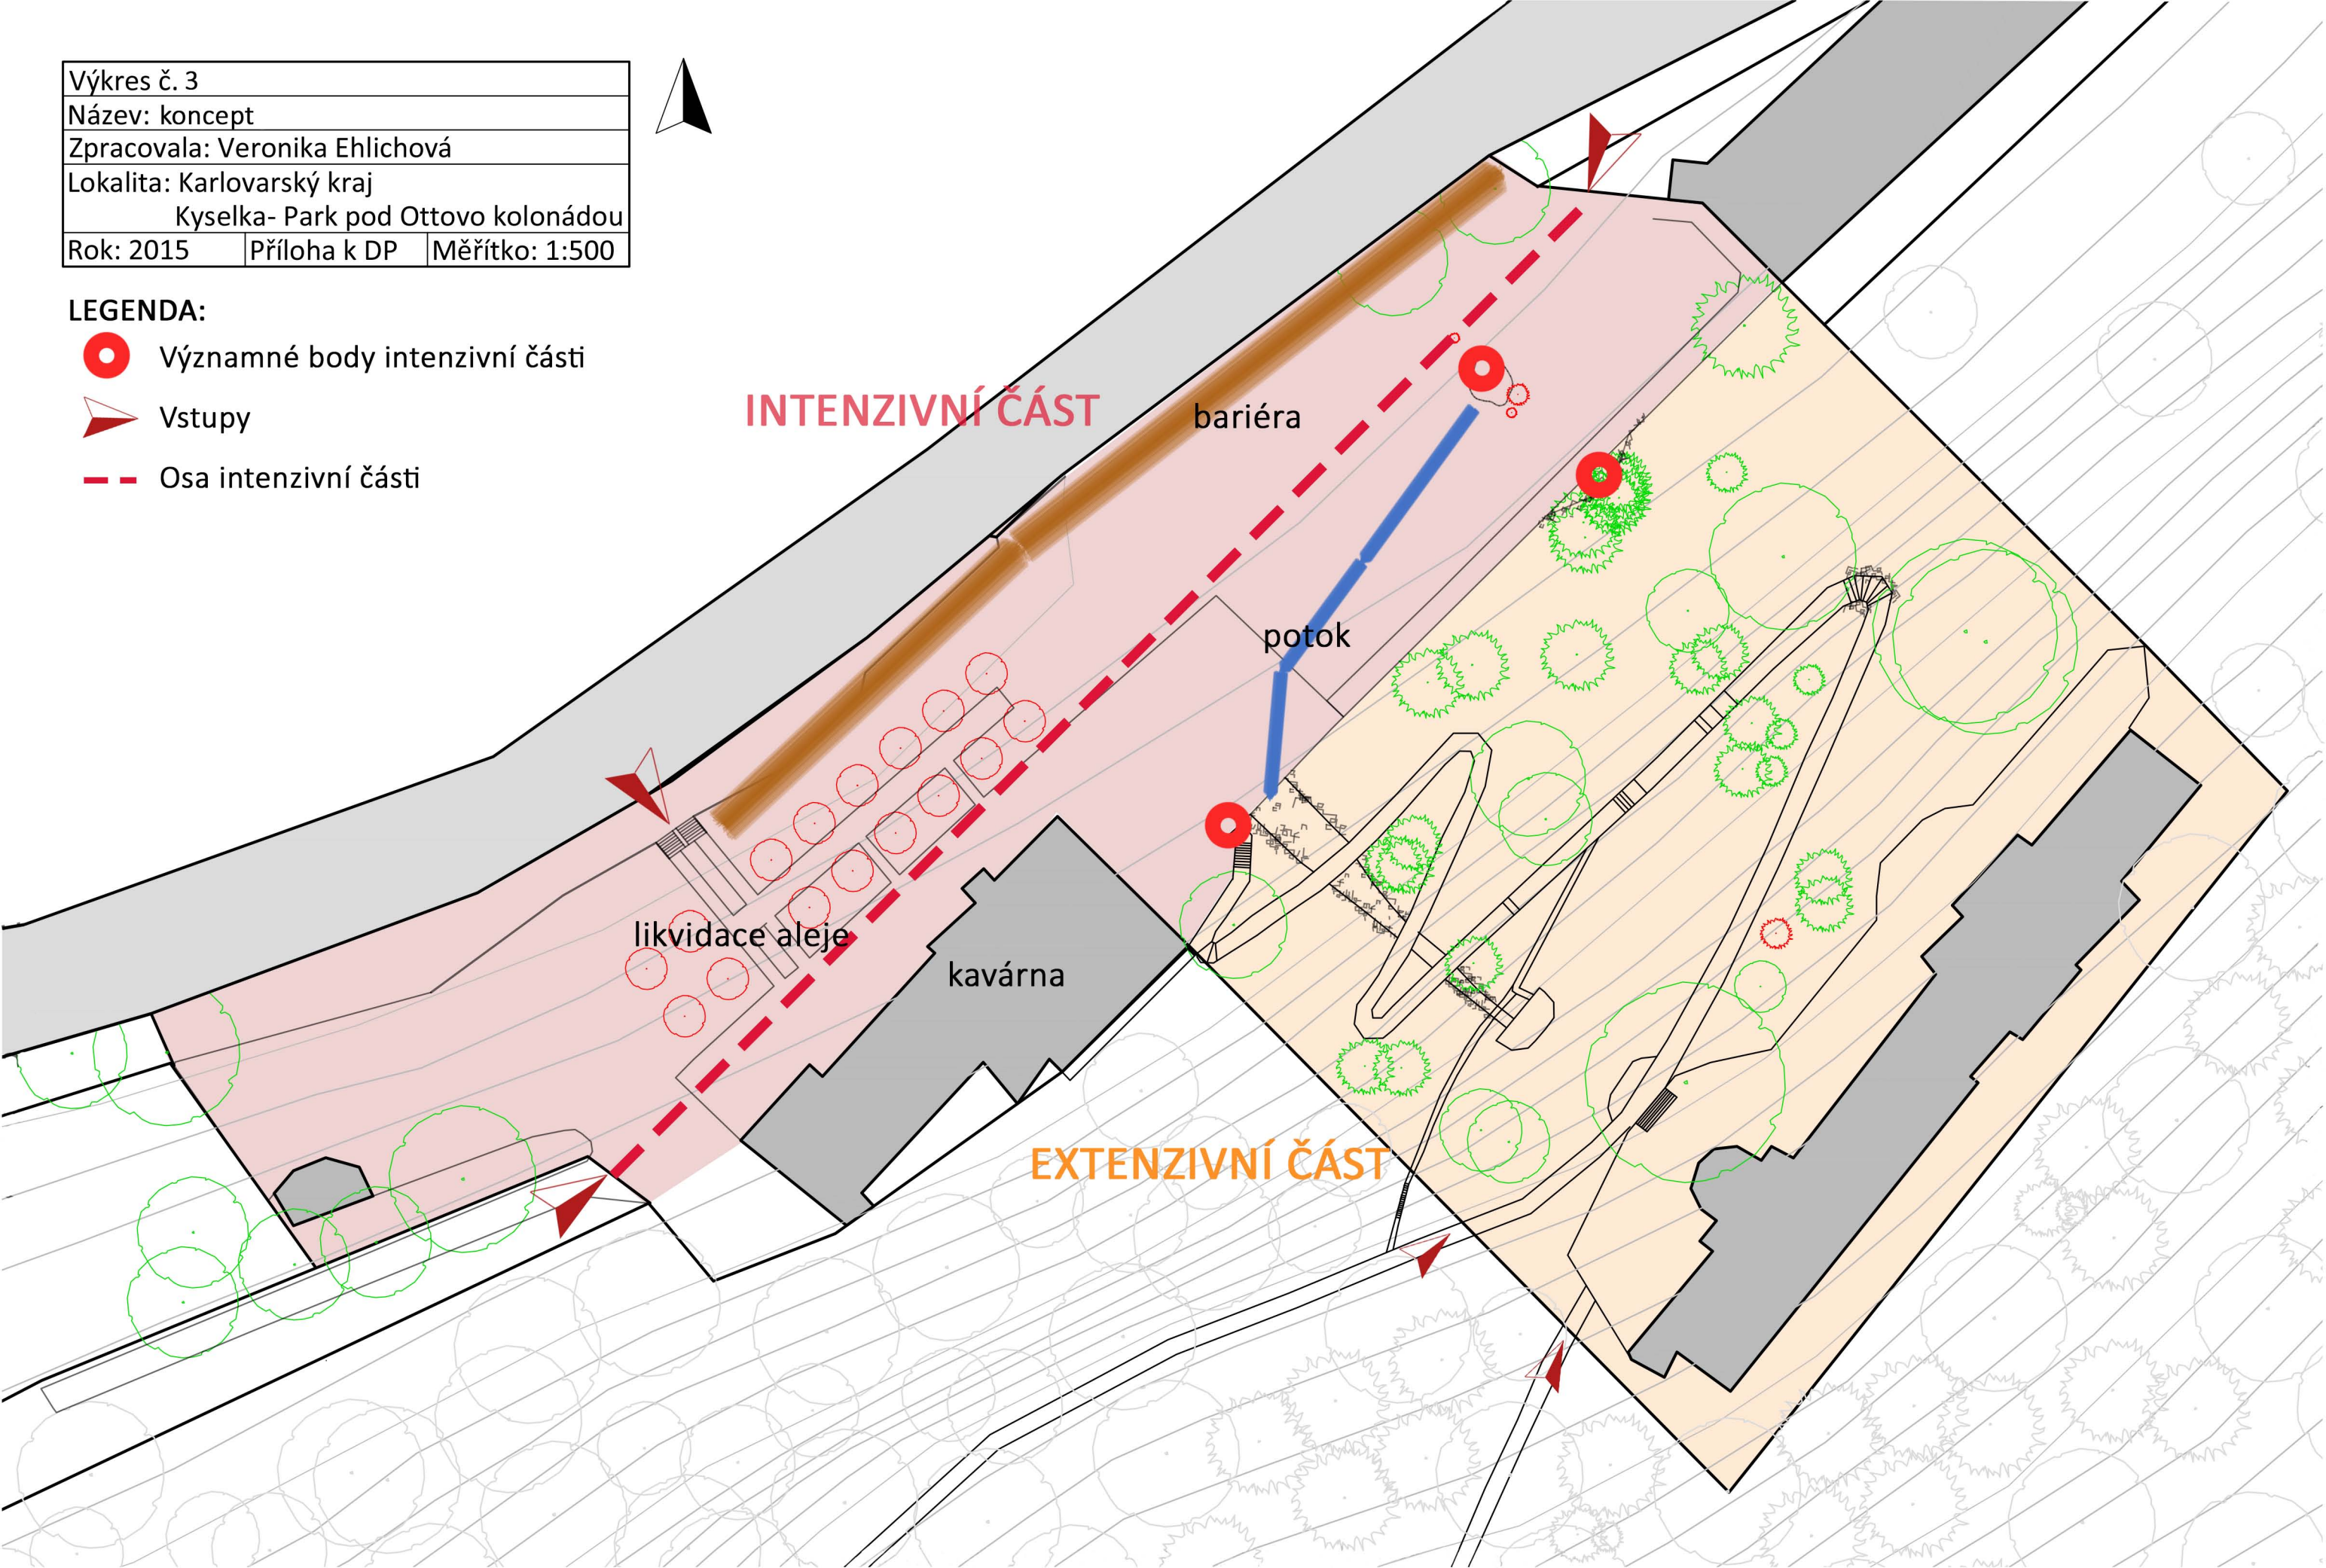

INTENZIVNÍ ČÁST

bariéra

potok

likvidace aleje





kavárna


EXTENZIVNÍ ČÁST

Výkres č. 4		
Název: Koncept intenzivní části		
Zpracovala: Veronika Ehlichová		
Lokalita: Karlovarský kraj		
Kyselka- Park pod Ottovo kolonádou		
Rok: 2015	Příloha k DP	Měřítko: 1:500



LEGENDA:

-  Nové dřeviny
-  Vstupy
-  Osy
-  Cestní síť

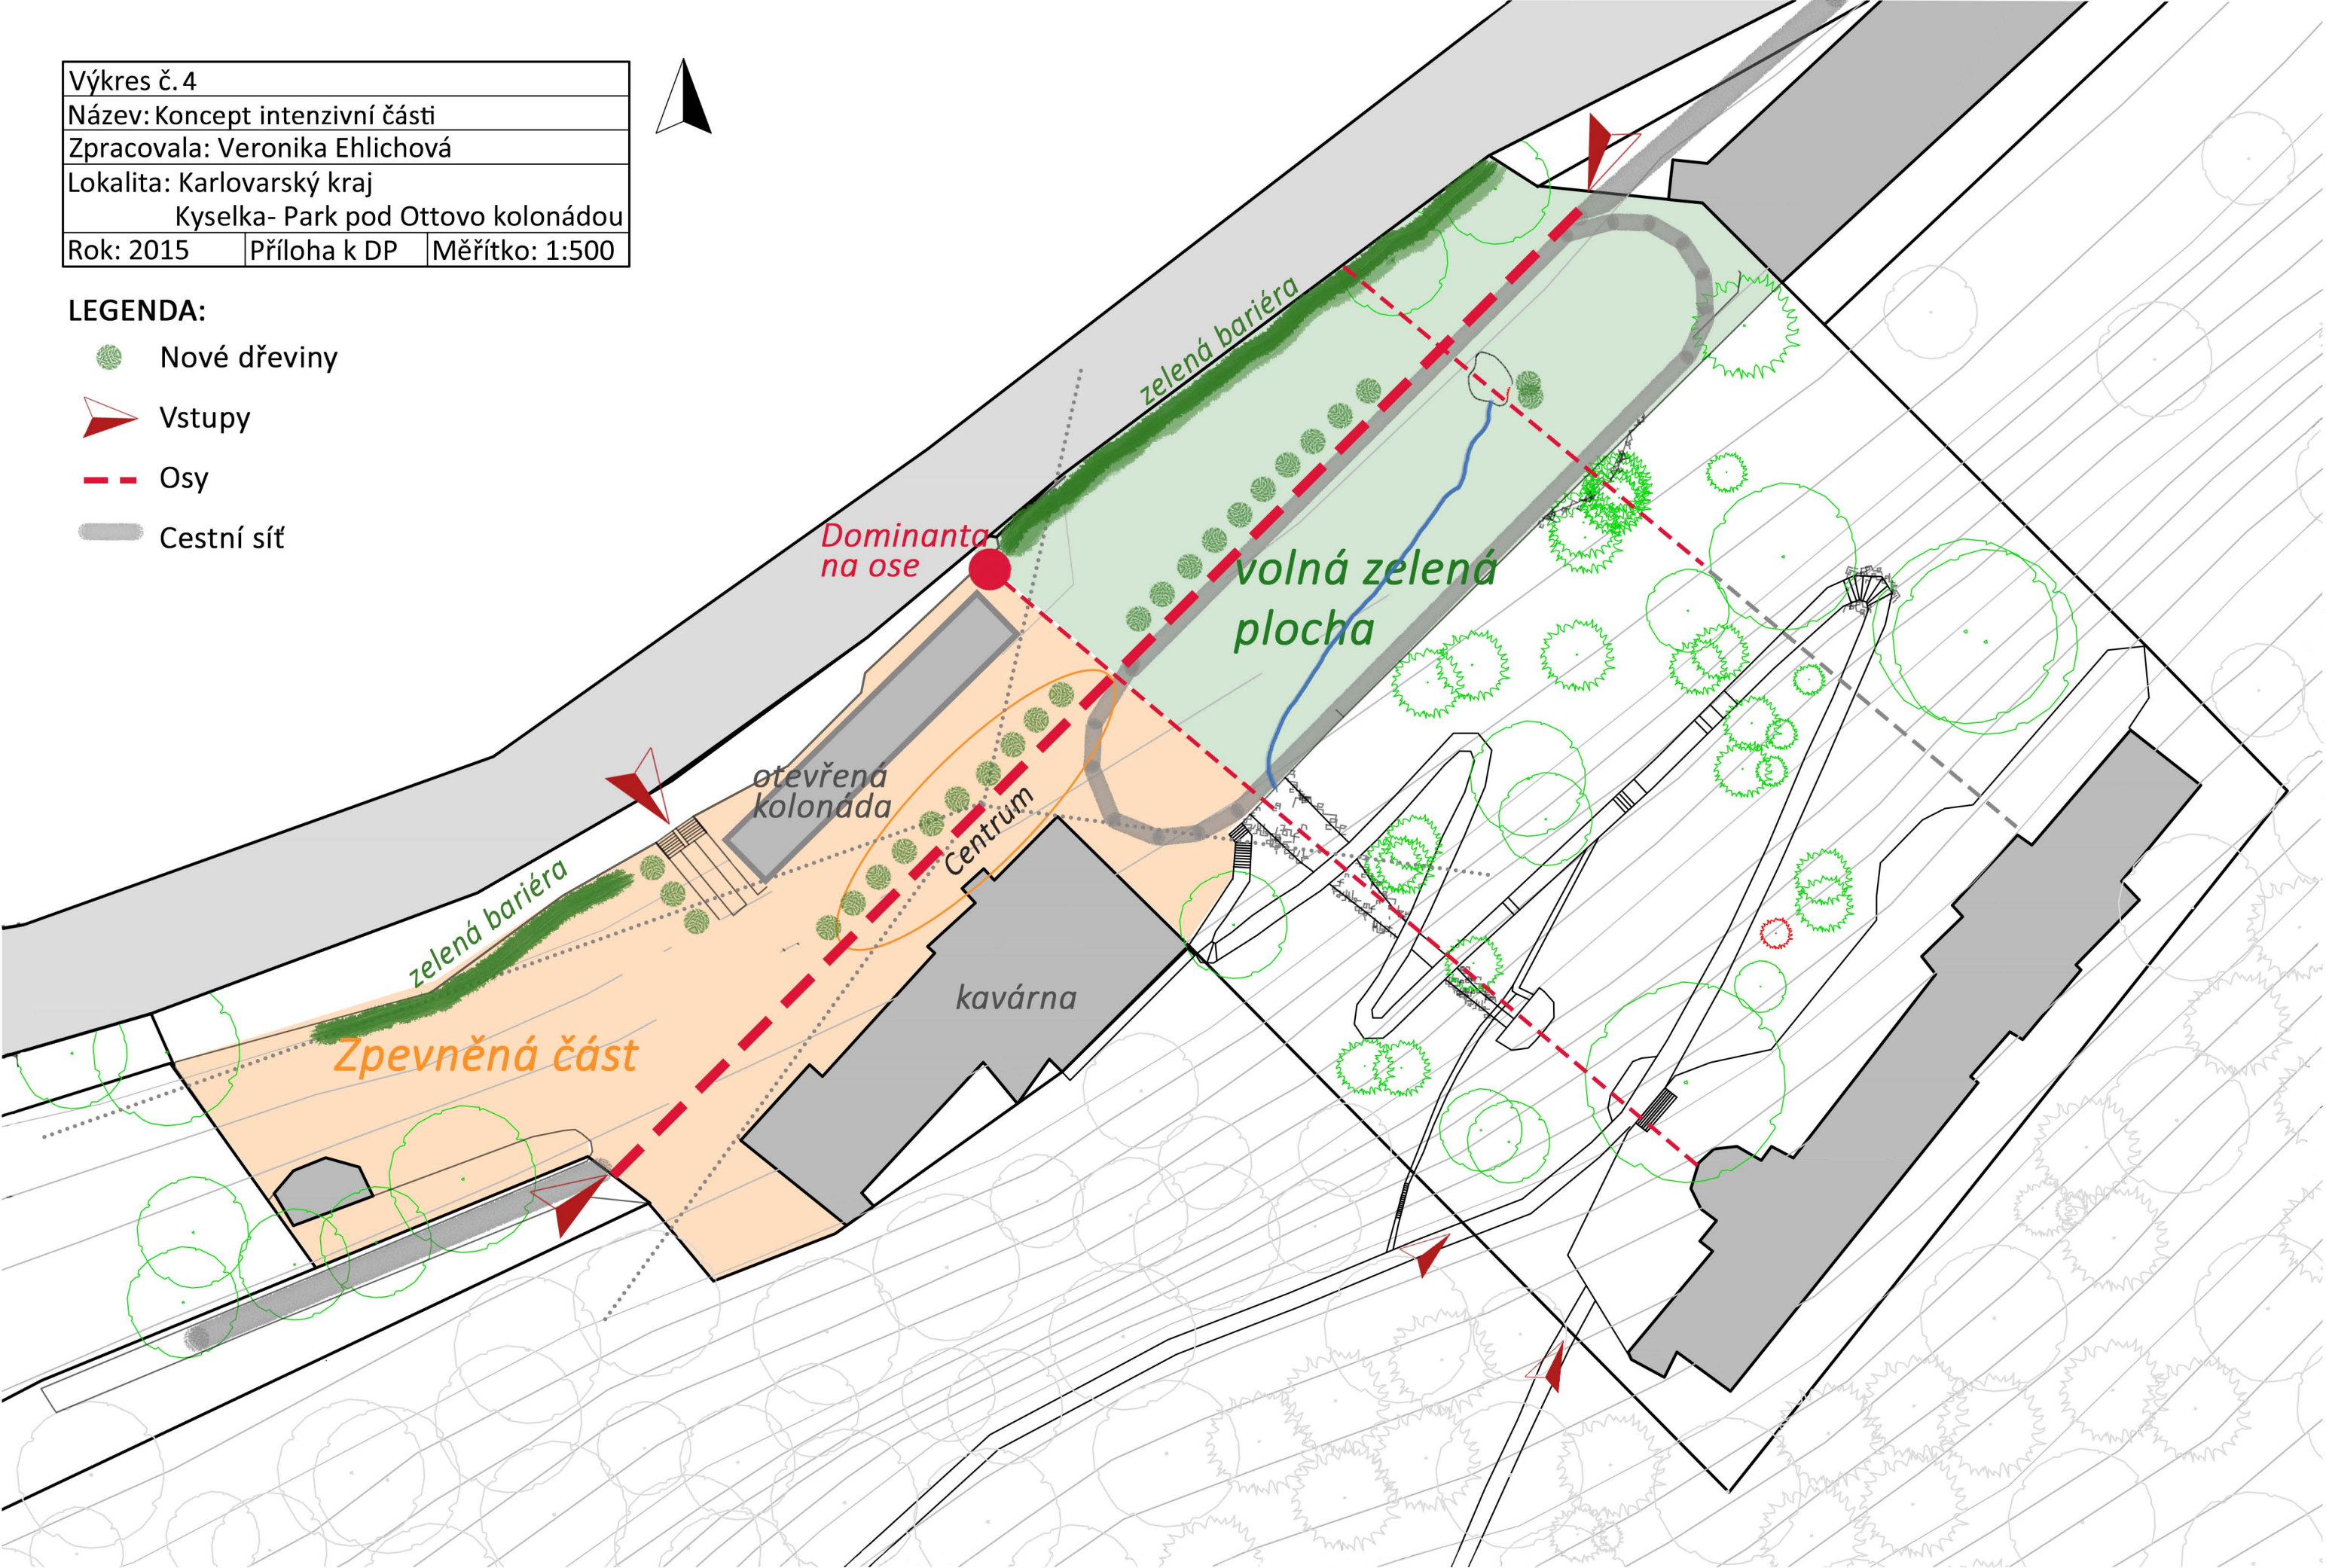


Výkres č. 5		
Název: NÁVRH-STUDIE		
Zpracovala: Veronika Ehlichová		
Lokalita: Karlovarský kraj		
Kyselka- Park pod Ottovo kolonádou		
Rok: 2015	Příloha k DP	Měřítko: 1:500



LEGENDA:

-  Silnice
-  Budovy stávající
-  Budovy navrhované
-  Dlažba 1
-  Dlažba 2
-  Trávník
-  Asfalt
-  Dřeviny stávající
-  Dřeviny navrhované
-  Popínavé rostliny
-  Treláž
-  Jezírko stávající
-  Potok
-  Most
-  Vstupy


Řez 1

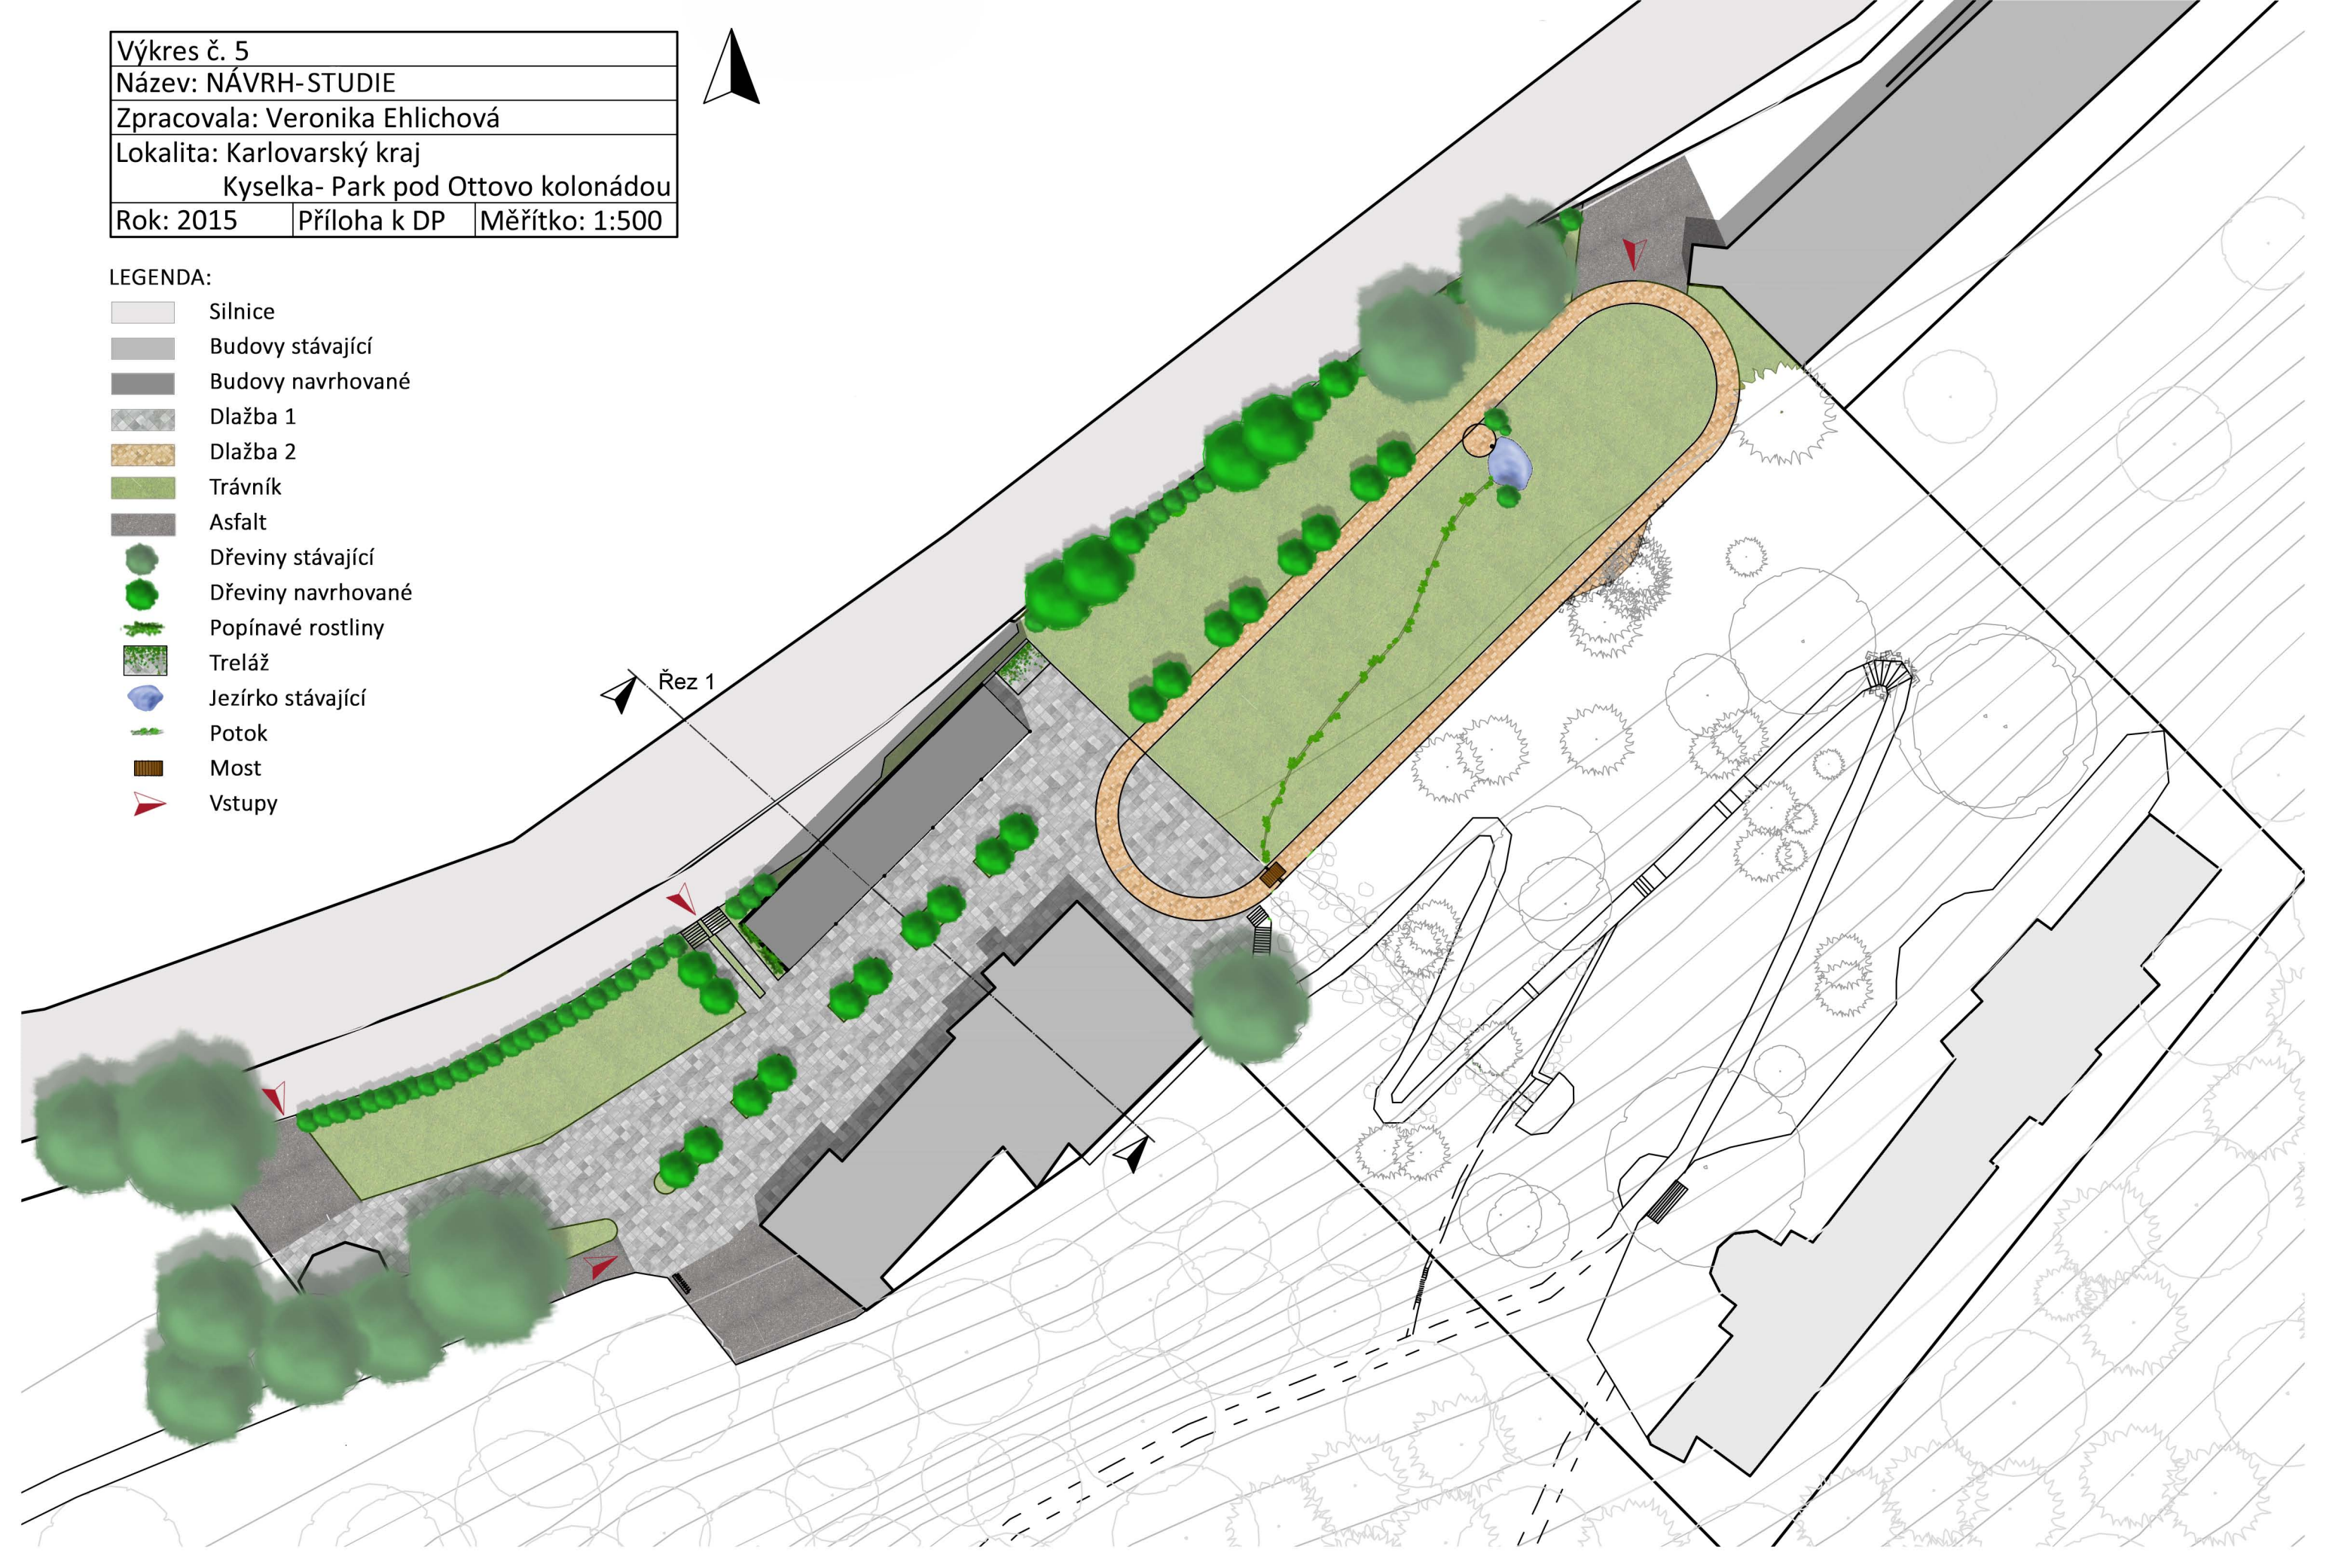

Výkres č. 6		
Název: řez 1		
Zpracovala: Veronika Ehlichová		
Lokalita: Karlovarský kraj Kyselka- Park pod Ottovo kolonádou		
Rok: 2015	Příloha k DP	Měřítko: 1:100




Výkres č. 7		
Název: NÁVRH VÝSADBY		
Zpracovala: Veronika Ehlichová		
Lokalita: Karlovarský kraj		
Kyselka- Park pod Ottovo kolonádou		
Rok: 2015	Příloha k DP	Měřítko: 1:500

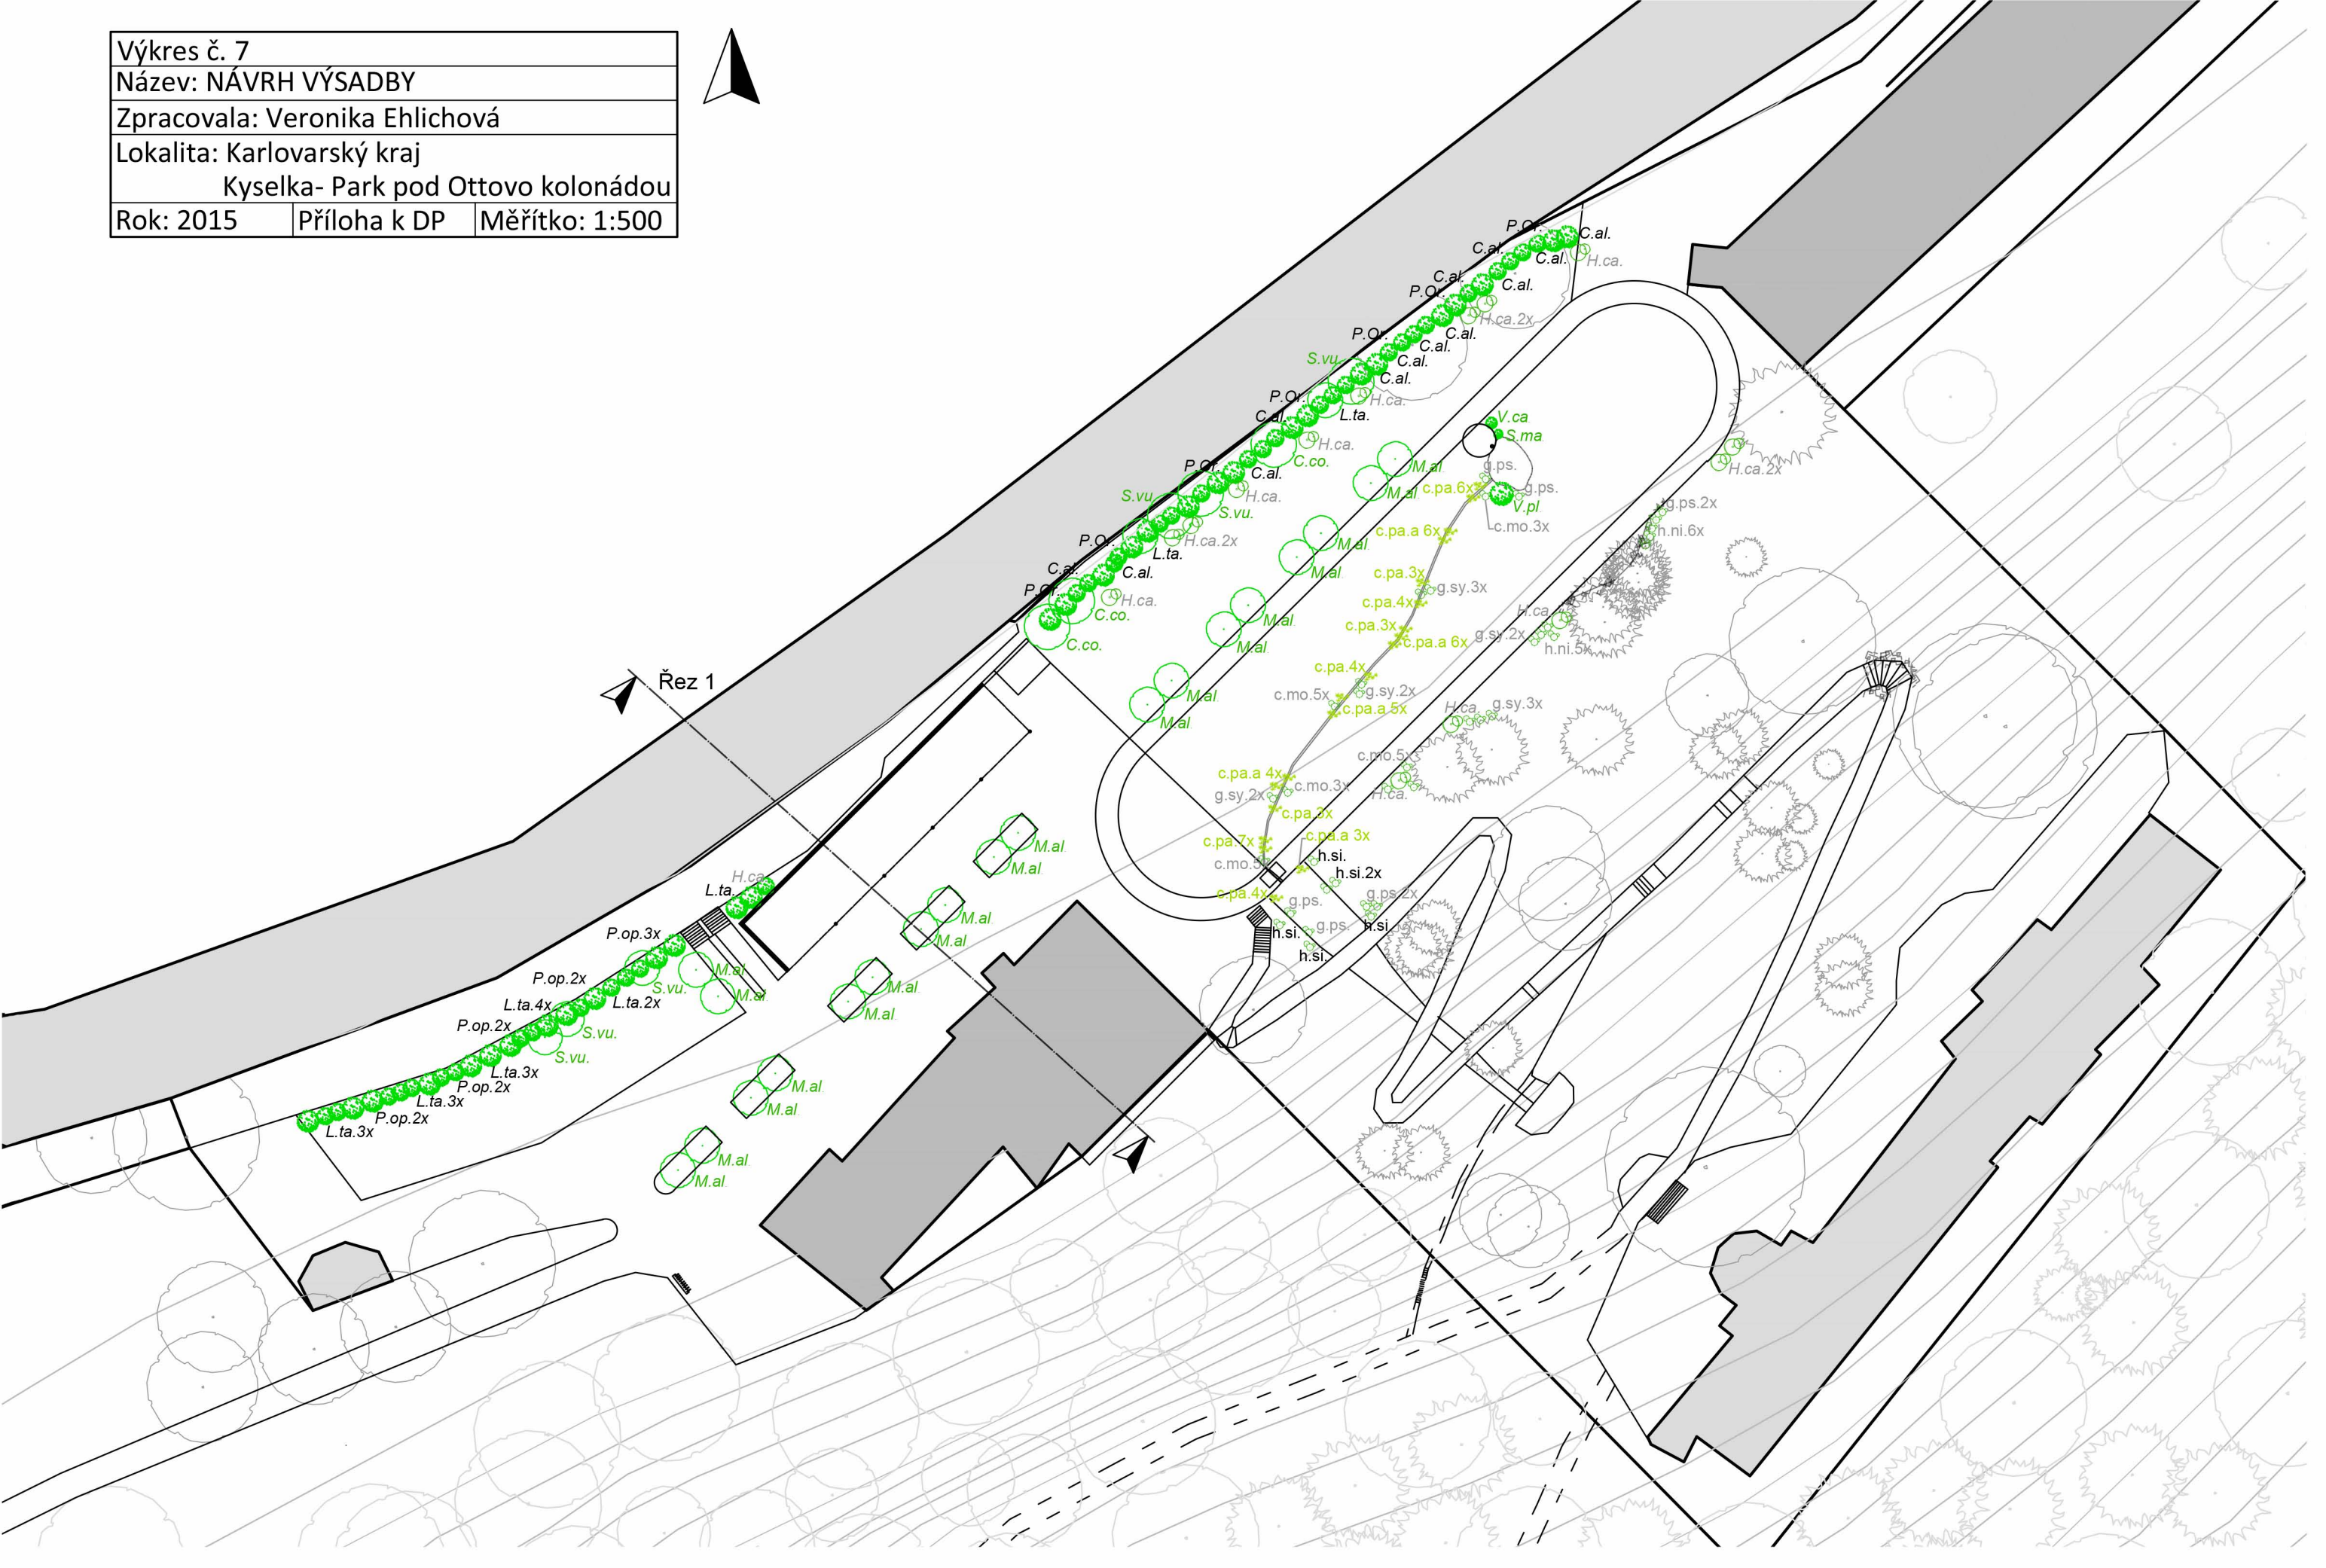

Tabulka č. 3 k výkresu č. 7		
Název: Tab. výsadby a tab. počtu kusů		
Zpracovala: Veronika Ehlichová		
Lokalita: Karlovarský kraj		
Kyselka- Park pod Ottovo kolonádou		
Rok: 2015	Příloha k DP	

otnačení	Druh (latinsky)	Druh (český název)	výška (m)	šířka (m)	doba květu	poznámka	umístění	ks
KEŘE								
<i>C.al.</i>	<i>Cornus alba</i> 'Sibirica'	svída bílá	2	až 2	V- VI	výrazná kůra	keřová bariera 1	13
<i>C.co.</i>	<i>Cotinus coggygia</i> 'Royal Purple'	ruj vlasatá červenolistá	až 3	až 3	VI- VII	okrasná plodem	keřová bariera 1	3
<i>H.ca.</i>	<i>Hypericum calycinum</i>	třezalka kalíškatá	až 0,3	výběžky	VII- VIII	polostálezelená	keřová bariera 1	14
<i>L.ta.</i>	<i>Lonicera tatarica</i>	zimolez tatarský	3 až 4	3 až 4	VI	snese stín	keřová bariera 2	18
<i>P.op.</i>	<i>Physocarpus opulifolius</i> 'Luteus'	tavola kalinolistá nažloutlá	2 až 3	až 4	VI	snese stín	keřová bariera 2	11
<i>P.Or.</i>	<i>Pyracantha</i> 'Orange Glow'	hlohyně oranžově červená	2 až 3,5	cca 2	V- VI	nápadné plody	keřová bariera 1	14 (7x2)
<i>S.vu.</i>	<i>Syringa vulgaris</i>	šeřík obecný	4 až 6	2,5 až 4	V	vonný	keřová bariera 1	6
<i>S.ma.</i>	<i>Syringa mayerii</i> 'Palibin'	šeřík Mayerův malý	1 až 1,2	1 až 1,2	V- VI	vonný	solitera u jazírka	1
<i>V.ca.</i>	<i>Viburnum carlesii</i>	kalina Carlesiova	1 až 1,5	1 až 1,5	IV- V	vonná	solitera u jazírka	1
<i>V.pl.</i>	<i>Viburnum plicatum</i> 'Mariesii'	kalina japonská Mariesova	1,5 až 2	až 3	V- VI	červené plody	solitera u jazírka	1
STROMY								
<i>M.al.</i>	<i>Morus alba</i> 'Macrophylla'	moruše bílá	4 až 5	3 až 4	V- VI	x okrasná plodem	centrální alej	20
POPÍNAVÉ ROSTLINY								
<i>A.qu.</i>	<i>Akebia quinata</i>	akébie pětičetná	až 10	x	V	vonná	treláž	1
<i>L.he</i>	<i>Lonicera x heckrottii</i>	zimolez Heckrottův	2 až 4	x	VI- VIII	vonná	stěna kolonády	2
<i>W.si</i>	<i>Wisteria sinensis</i>	vistárie čínská	8 až 10	x	(IV) V-VI	vonná	treláž	1
TRVALKY								
(cm)								
<i>c.pa.</i>	<i>Caltha palustris</i>	blatouch bahenní	10 až 20	skup.	IV- V	skupinová výsadba	potok a vodopád	36 (skupiny)
<i>c.pa.a</i>	<i>Caltha palustris</i> var. <i>Alba</i>	blatouch bahenní	10 až 20	skup.	IV- V	skupinová výsadba	potok a vodopád	24 (skupiny)
<i>c.mo.</i>	<i>Centaurea montana</i>	chrpa horská	40 až 60	skup.	VI- VII	bílá, modrá, růžová		16
<i>g.ps.</i>	<i>Geranium psilostemon</i>	kakost	50 až 80	x	VI	vlhkomilná	potok a vodopád	8
<i>g.sy.</i>	<i>Geranium sylvaticum</i> 'Mayflower'	kakost	60	x	V- VI	vlhkomilná	potok a vodopád	12
<i>h.ni.</i>	<i>Heleborus niger</i>	čemeřice	25	x	XII- V	kvete v zimě	prostor u sochy	11
<i>h.si.</i>	<i>Hosta sieboldiana</i> 'Elegans'	bohyška	až 70	x	VII	ojíněný list	podél vodopádu	6

Výkres č. 8		
Název: řez cestou		
Zpracovala: Veronika Ehlichová		
Lokalita: Karlovarský kraj Kyselka- Park pod Ottovo kolonádou		
Rok: 2015	Příloha k DP	Měřítko: 1:20

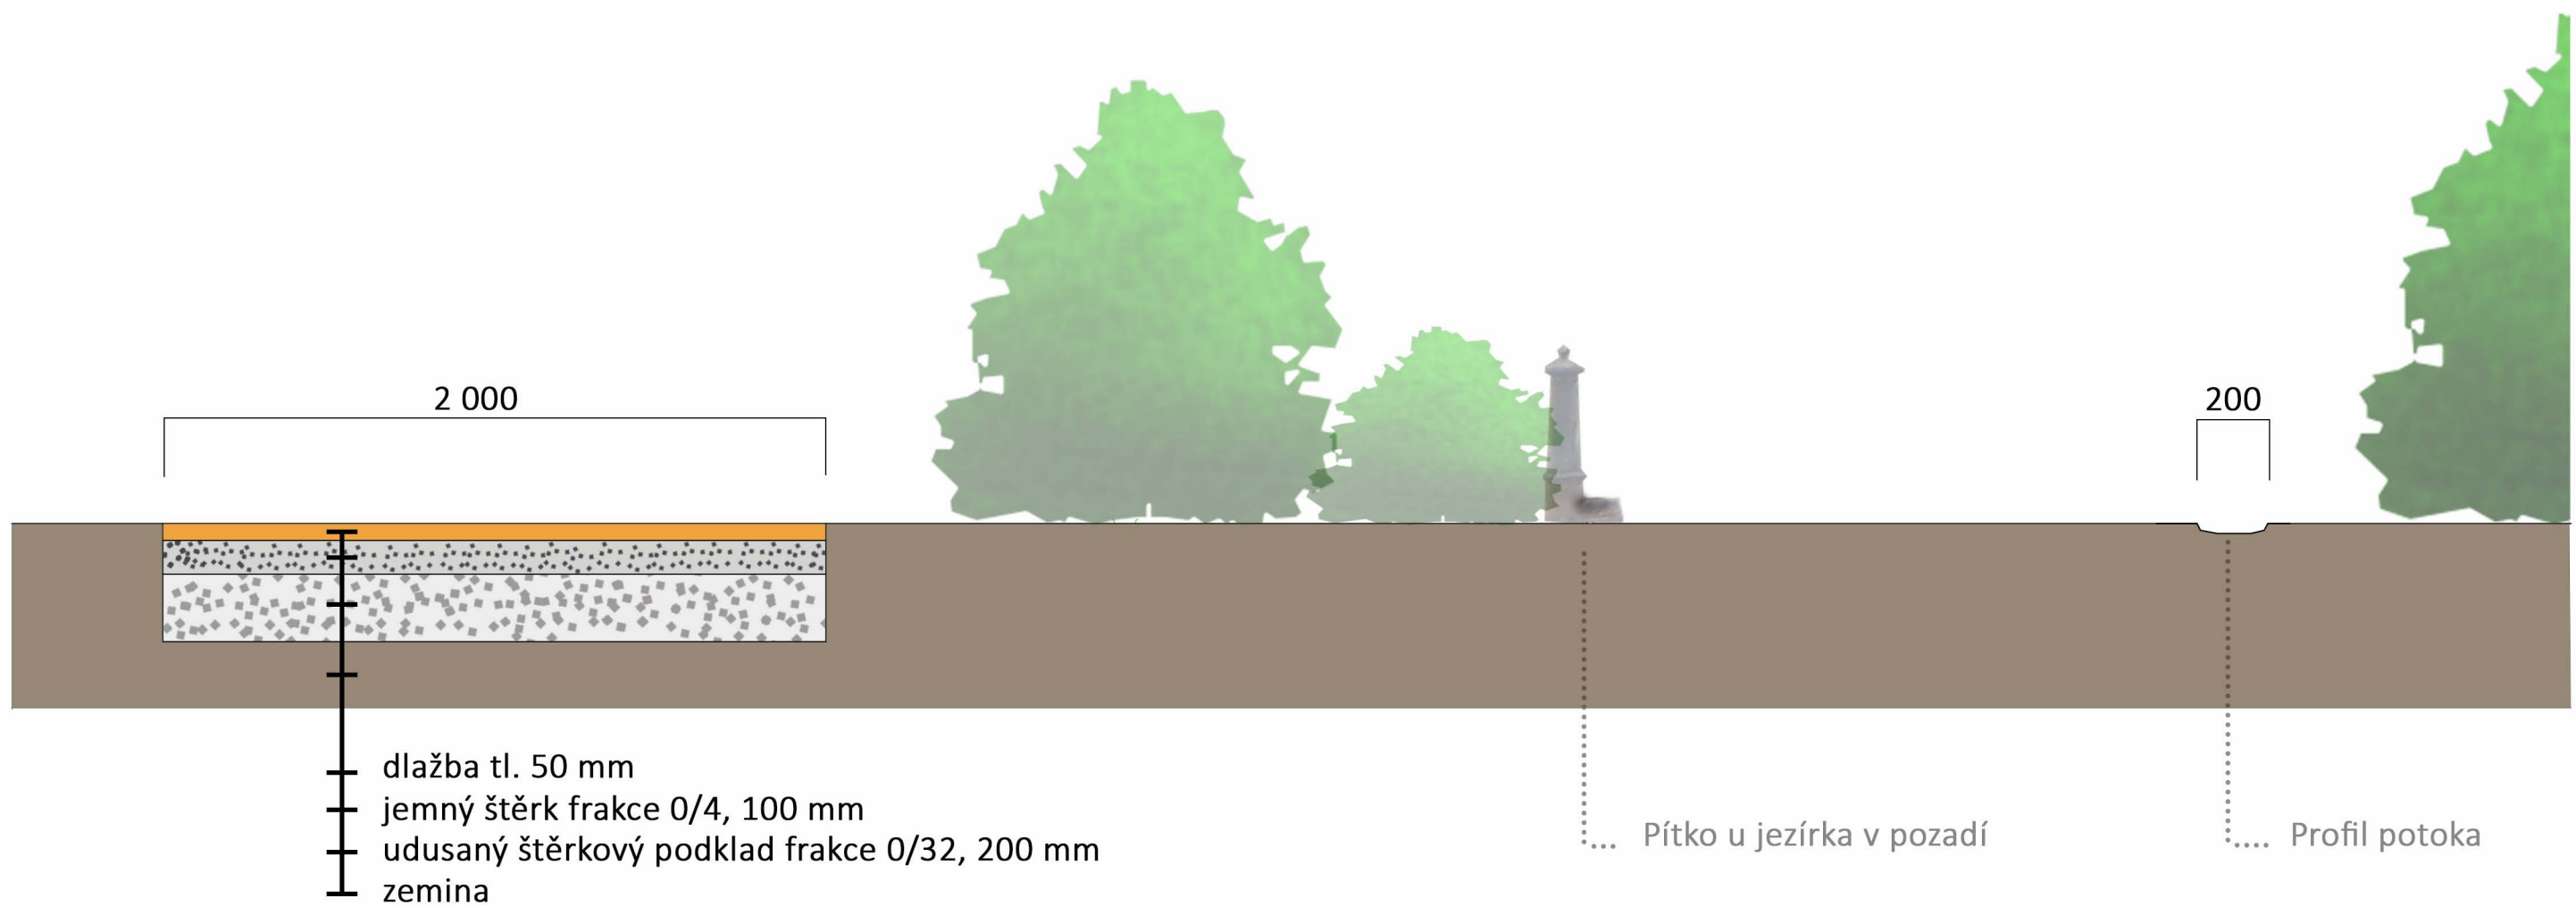

Výkres č. 9		
Název: NÁVRH- mobiliář		
Zpracovala: Veronika Ehlichová		
Lokalita: Karlovarský kraj		
Kyselka- Park pod Ottovo kolonádou		
Rok: 2015	Příloha k DP	Měřítko: 1:500



LEGENDA:

-  Vstupy
-  Osvětlení
-  Odpadkové koše
-  Lavičky
-  Nábytek kavárny

