




Příloha č. 1

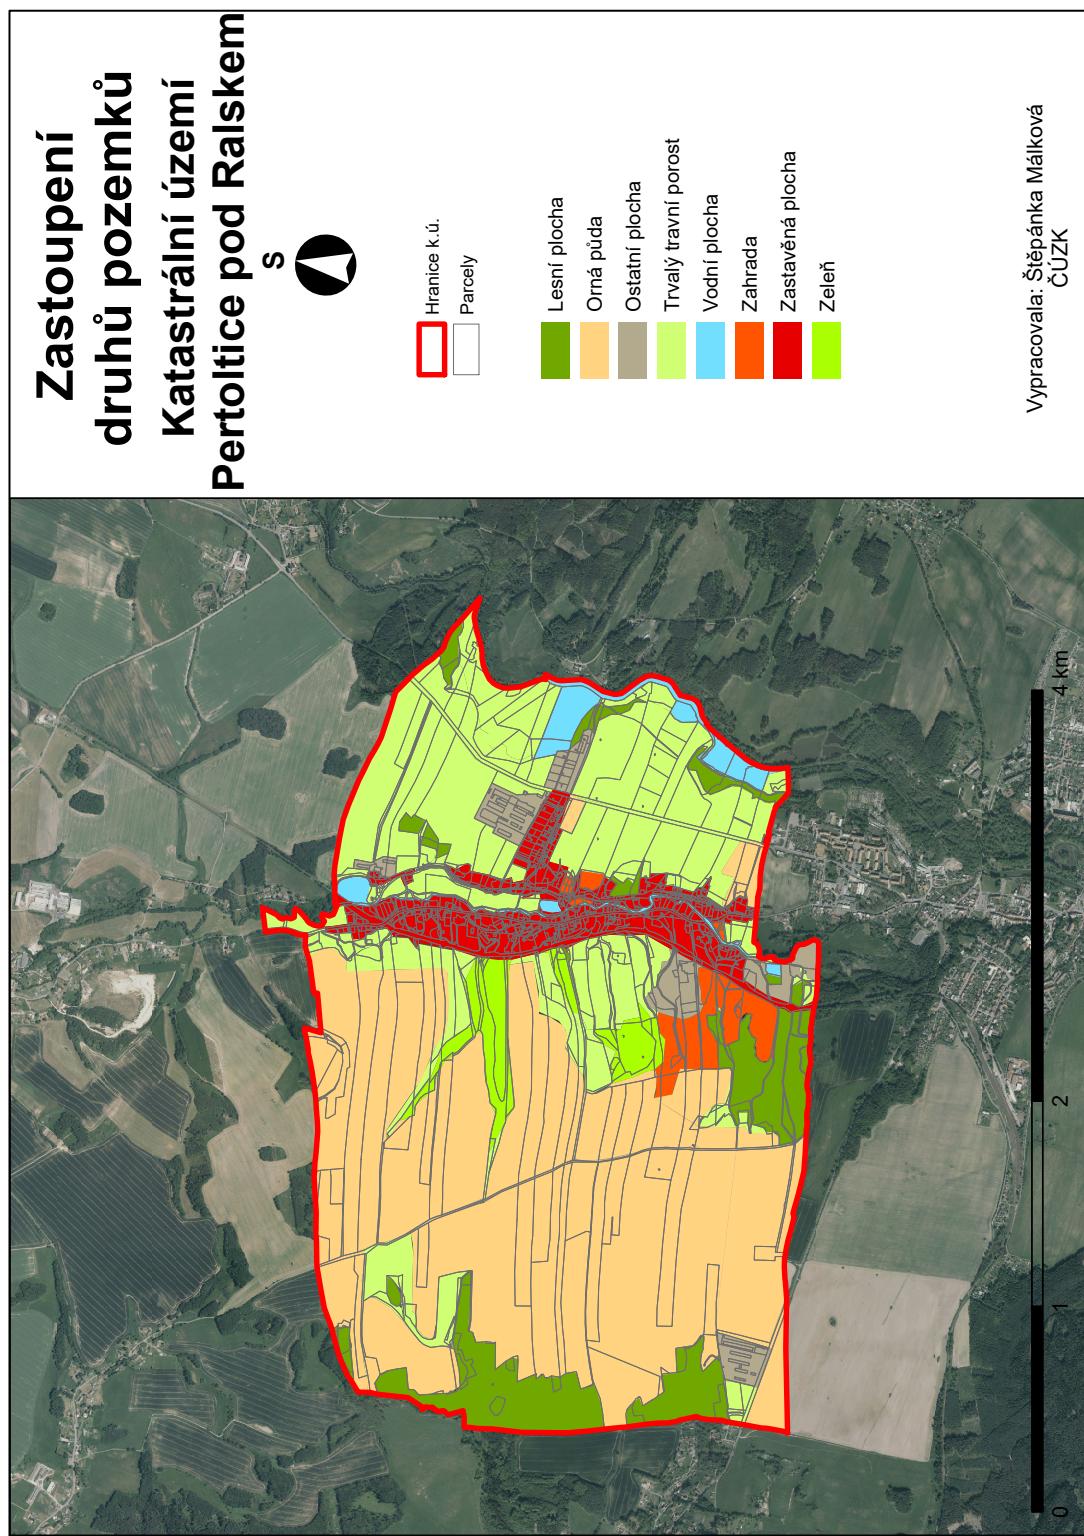

Příloha č. 2

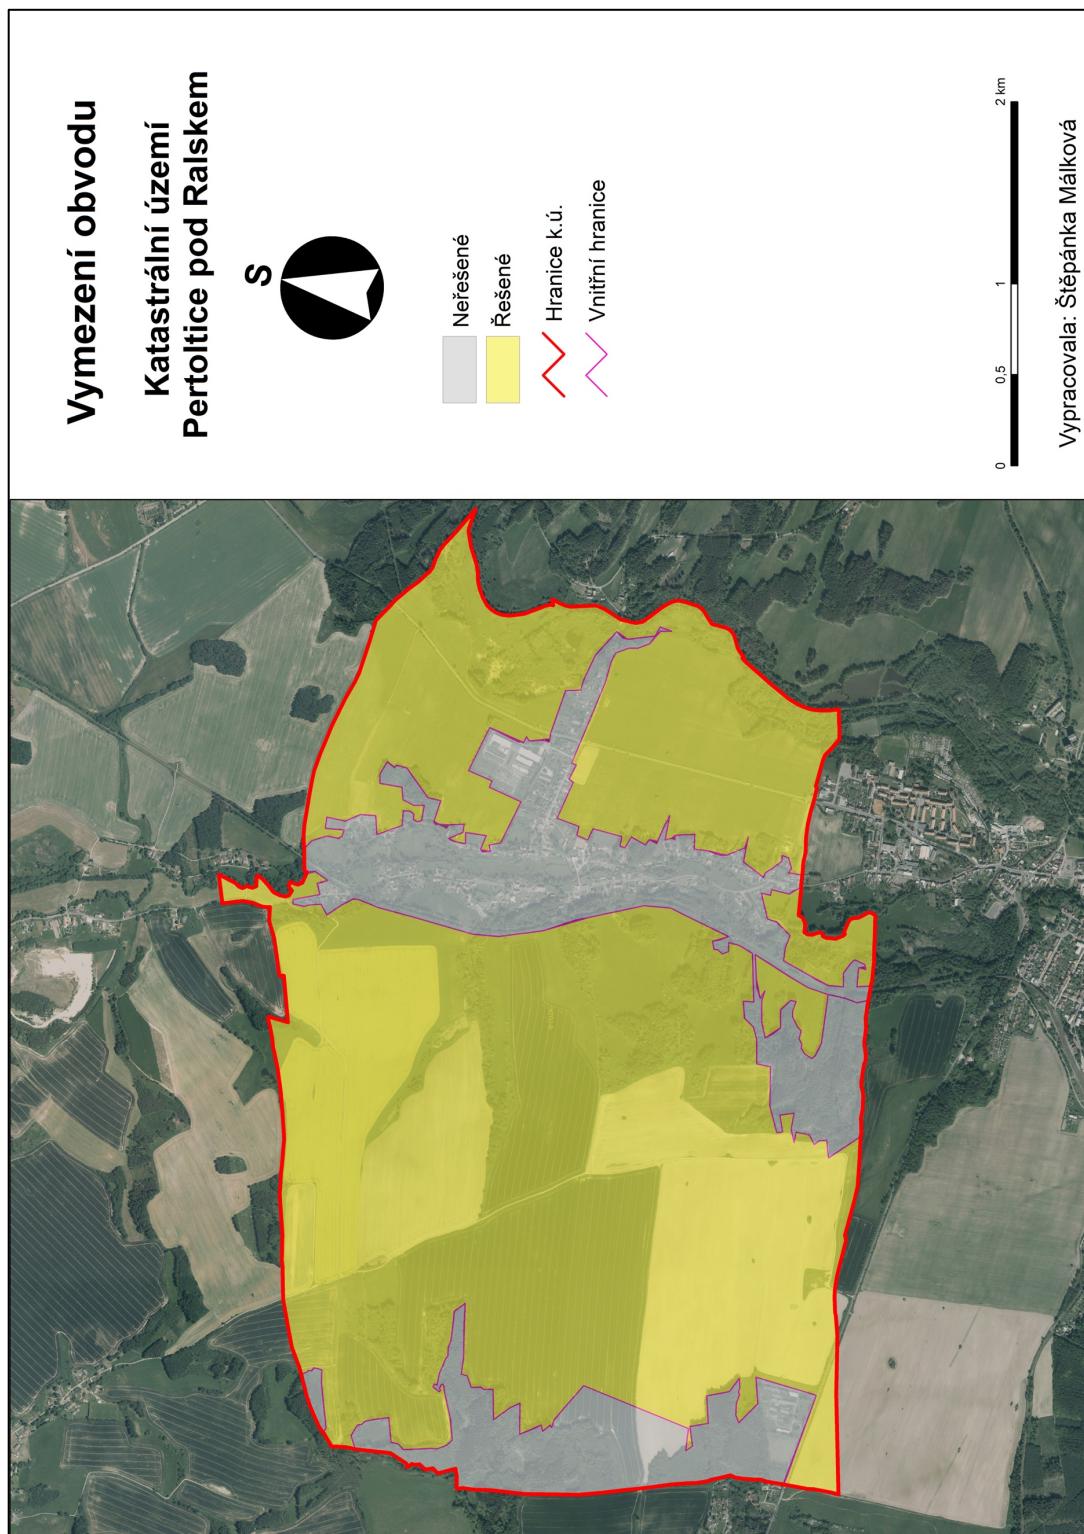

Příloha č. 3

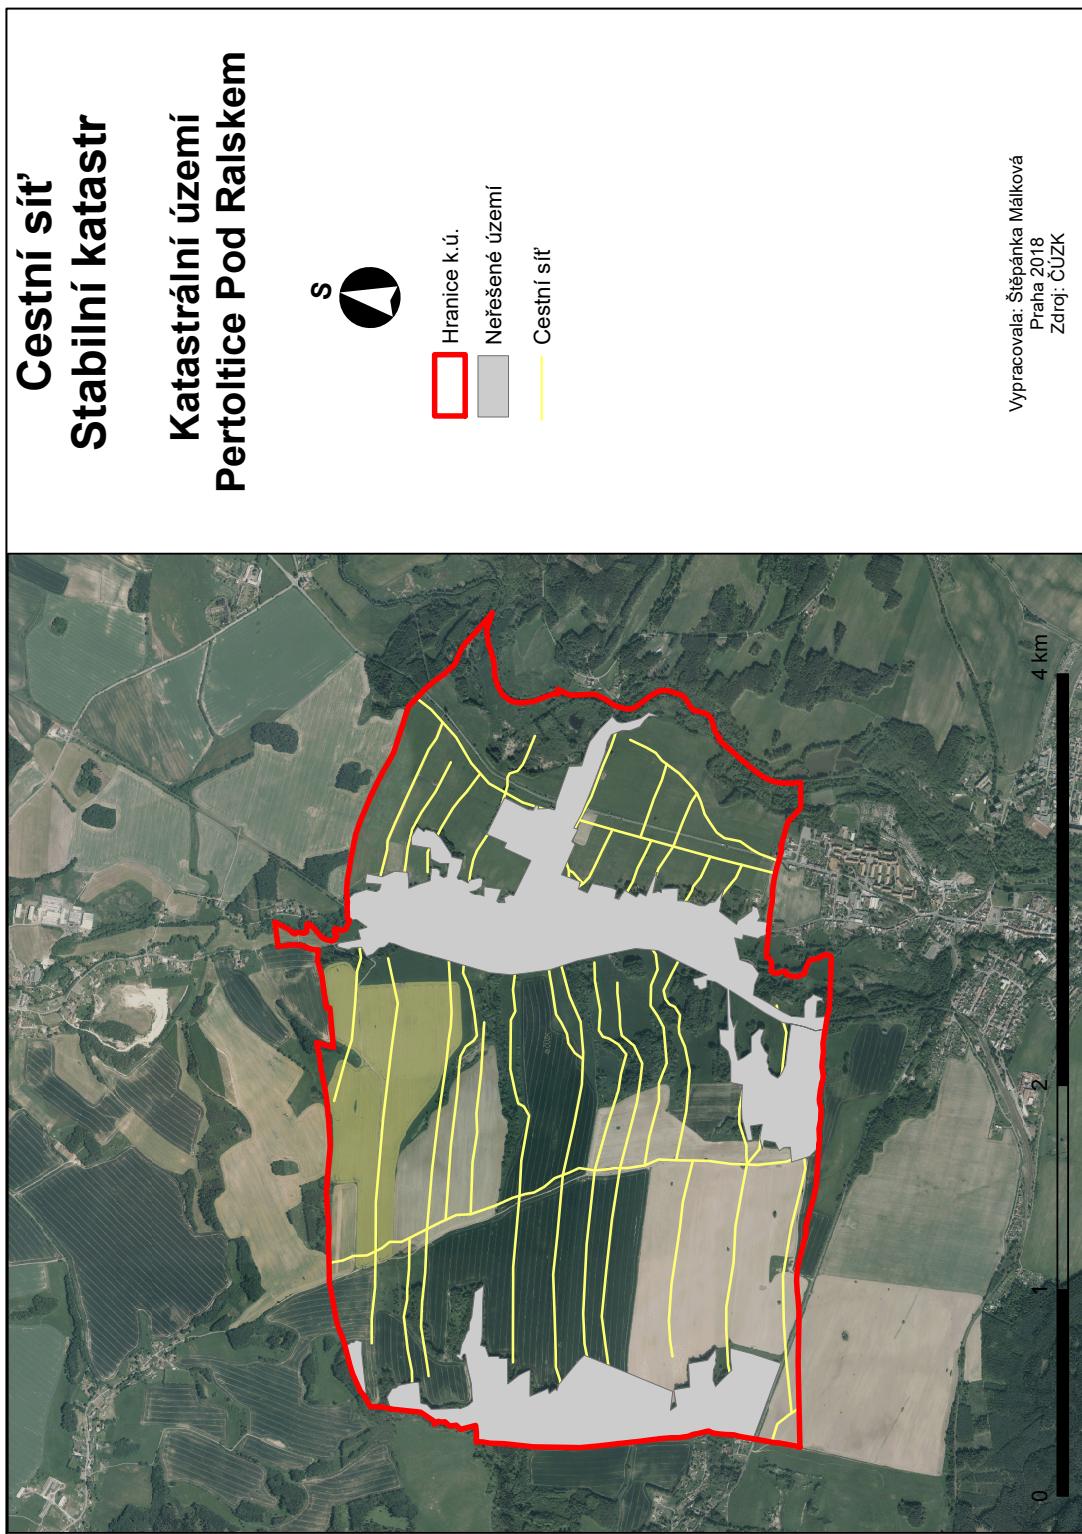

Příloha č. 4

Cestní síť 50.léta 20. století Katastrální území Pertoltice Pod Ralskem




- Hranice k.ú.
- Neřešené území
- Cestní síť


Vypracovala: Štěpánka Máleková
Praha 2018
Zdroj: ČÚZK, CENIA




Příloha č. 5

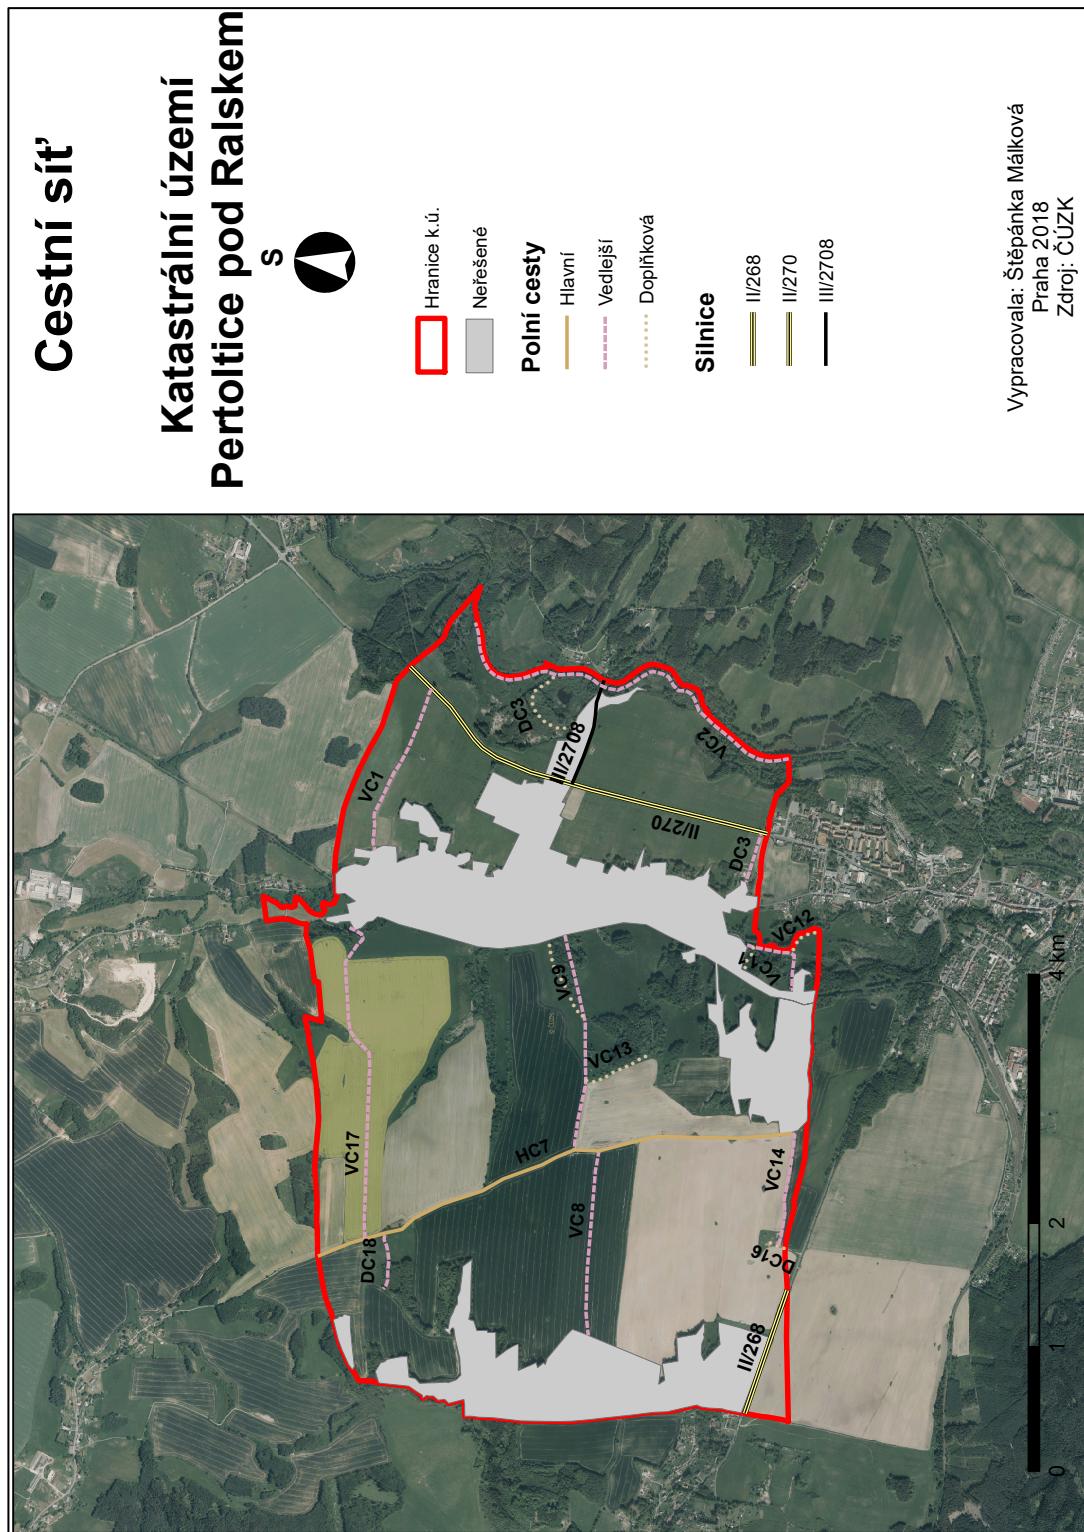


Příloha č. 6

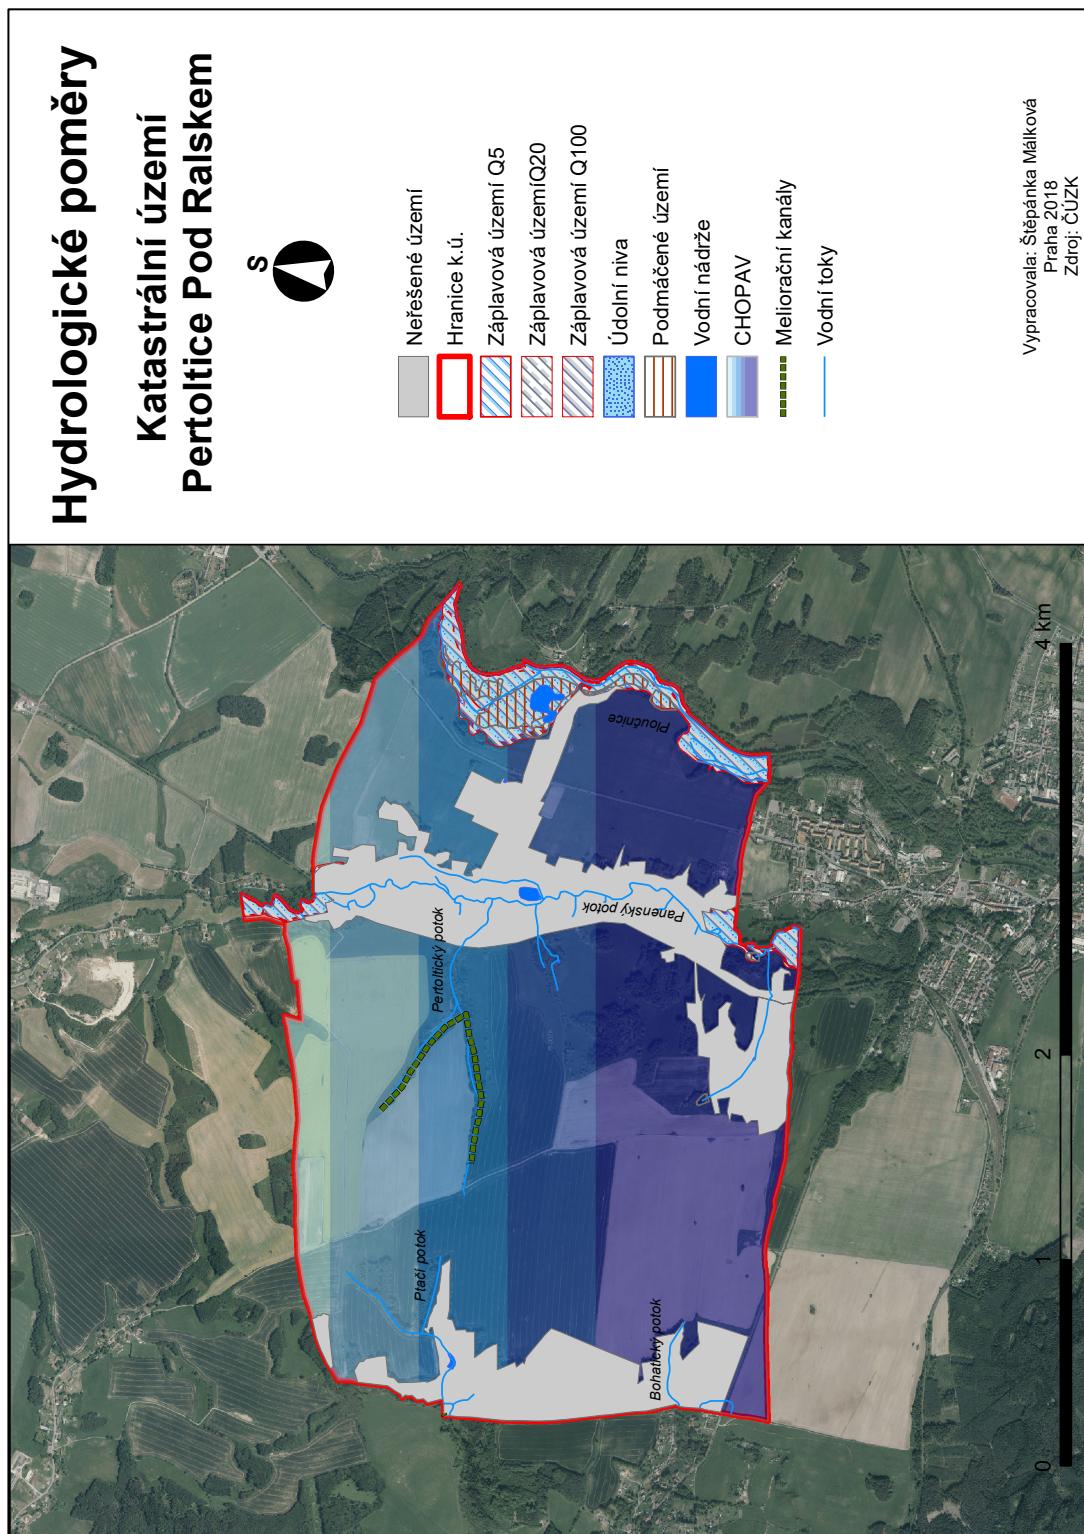


Příloha č. 7

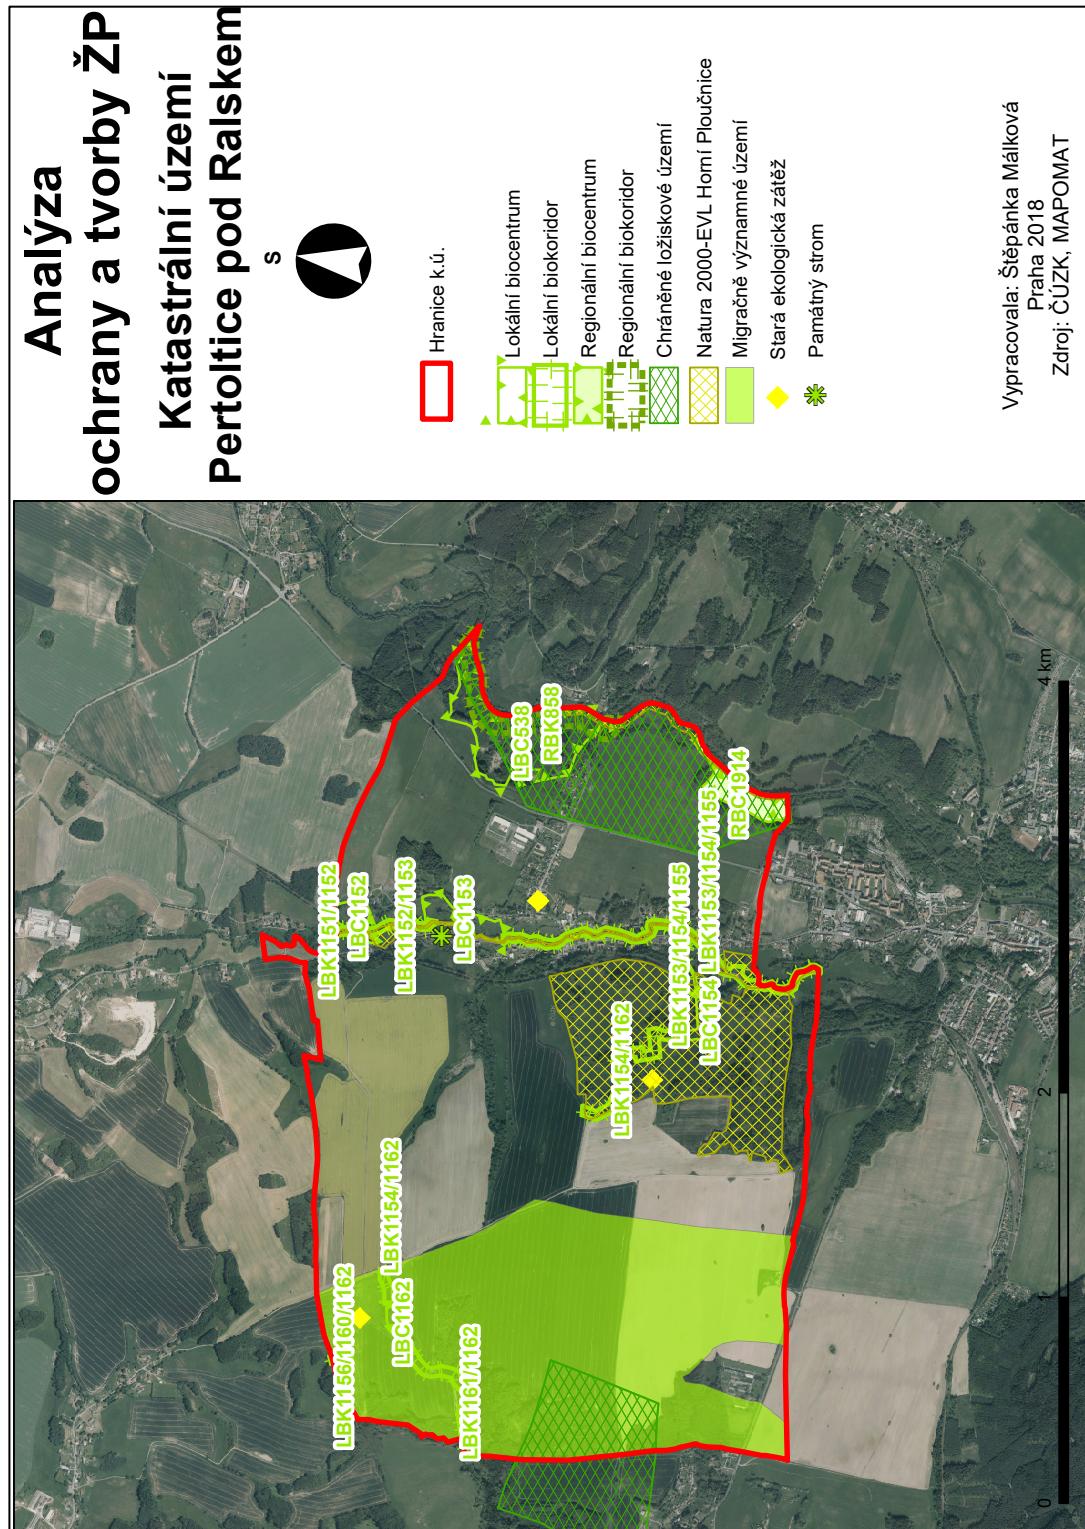


Příloha č. 8

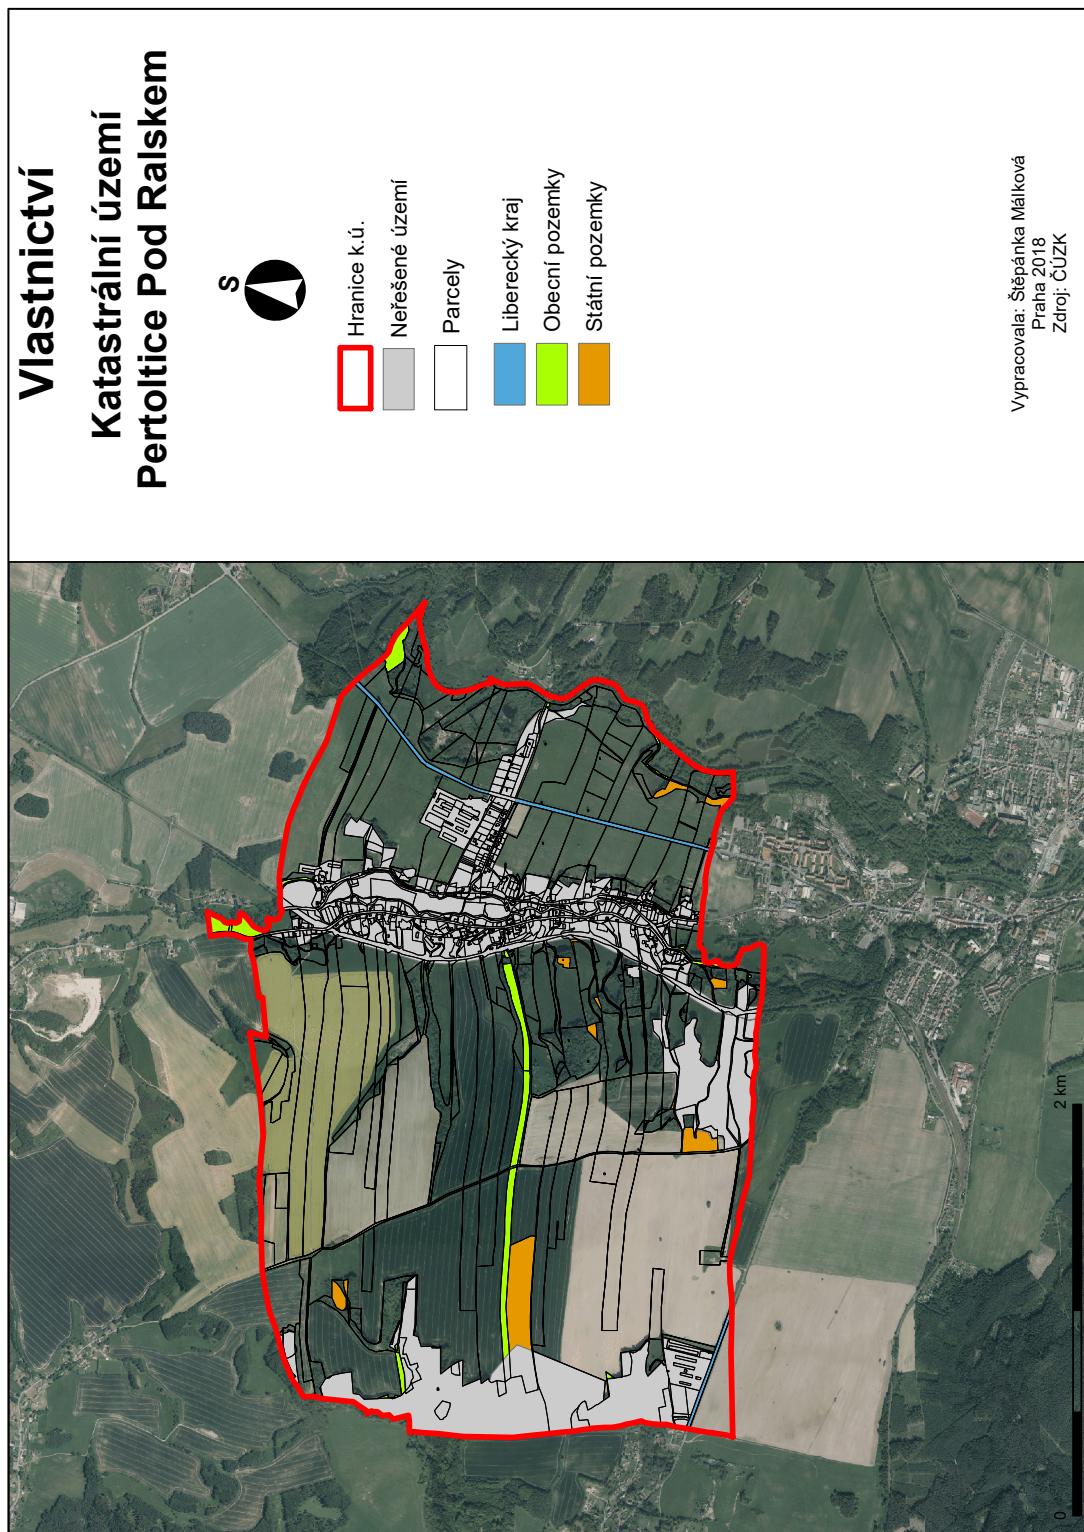


Příloha č. 9

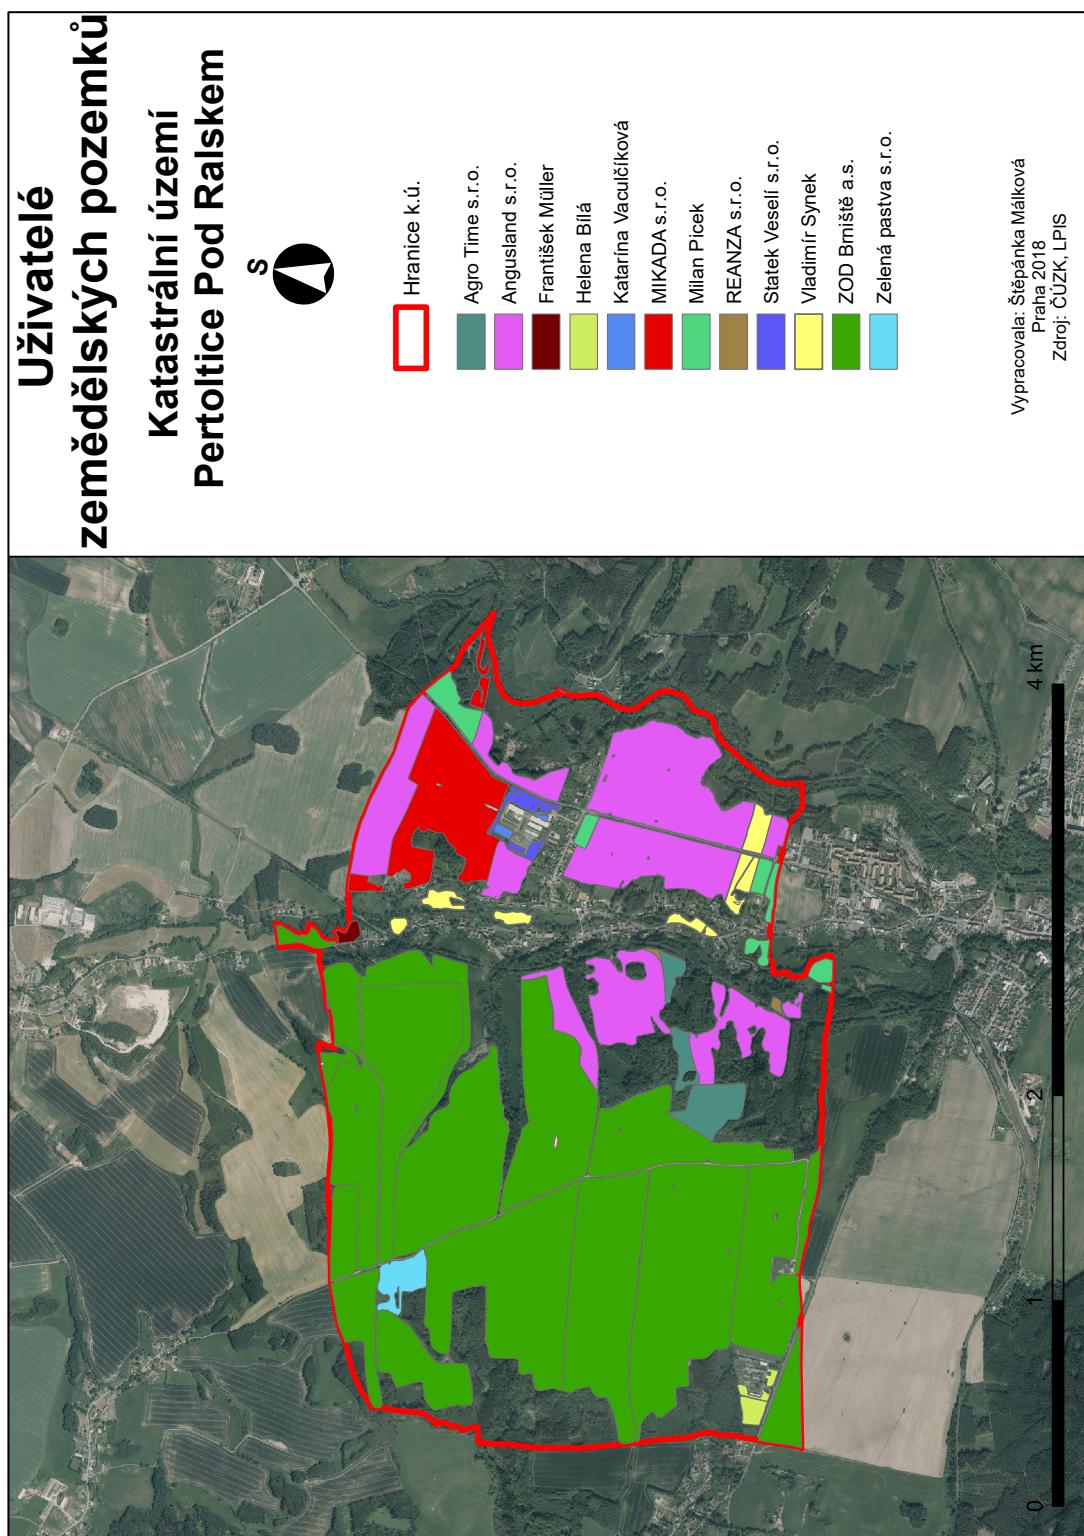


Příloha č. 10

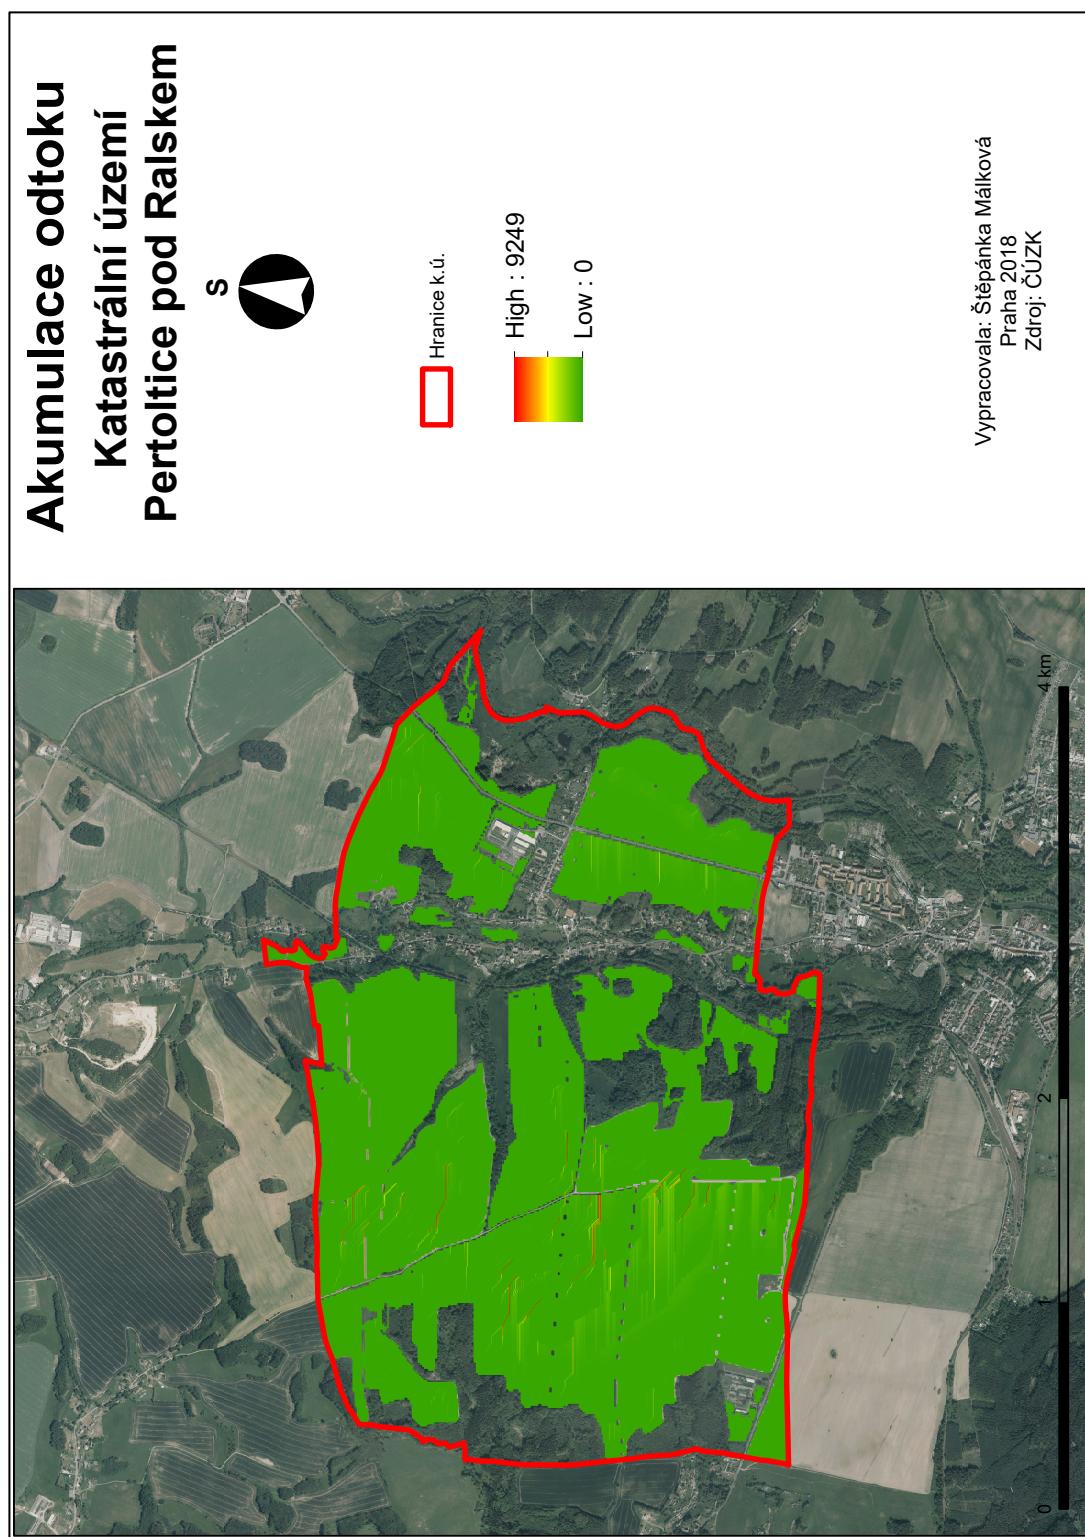


Příloha č. 11

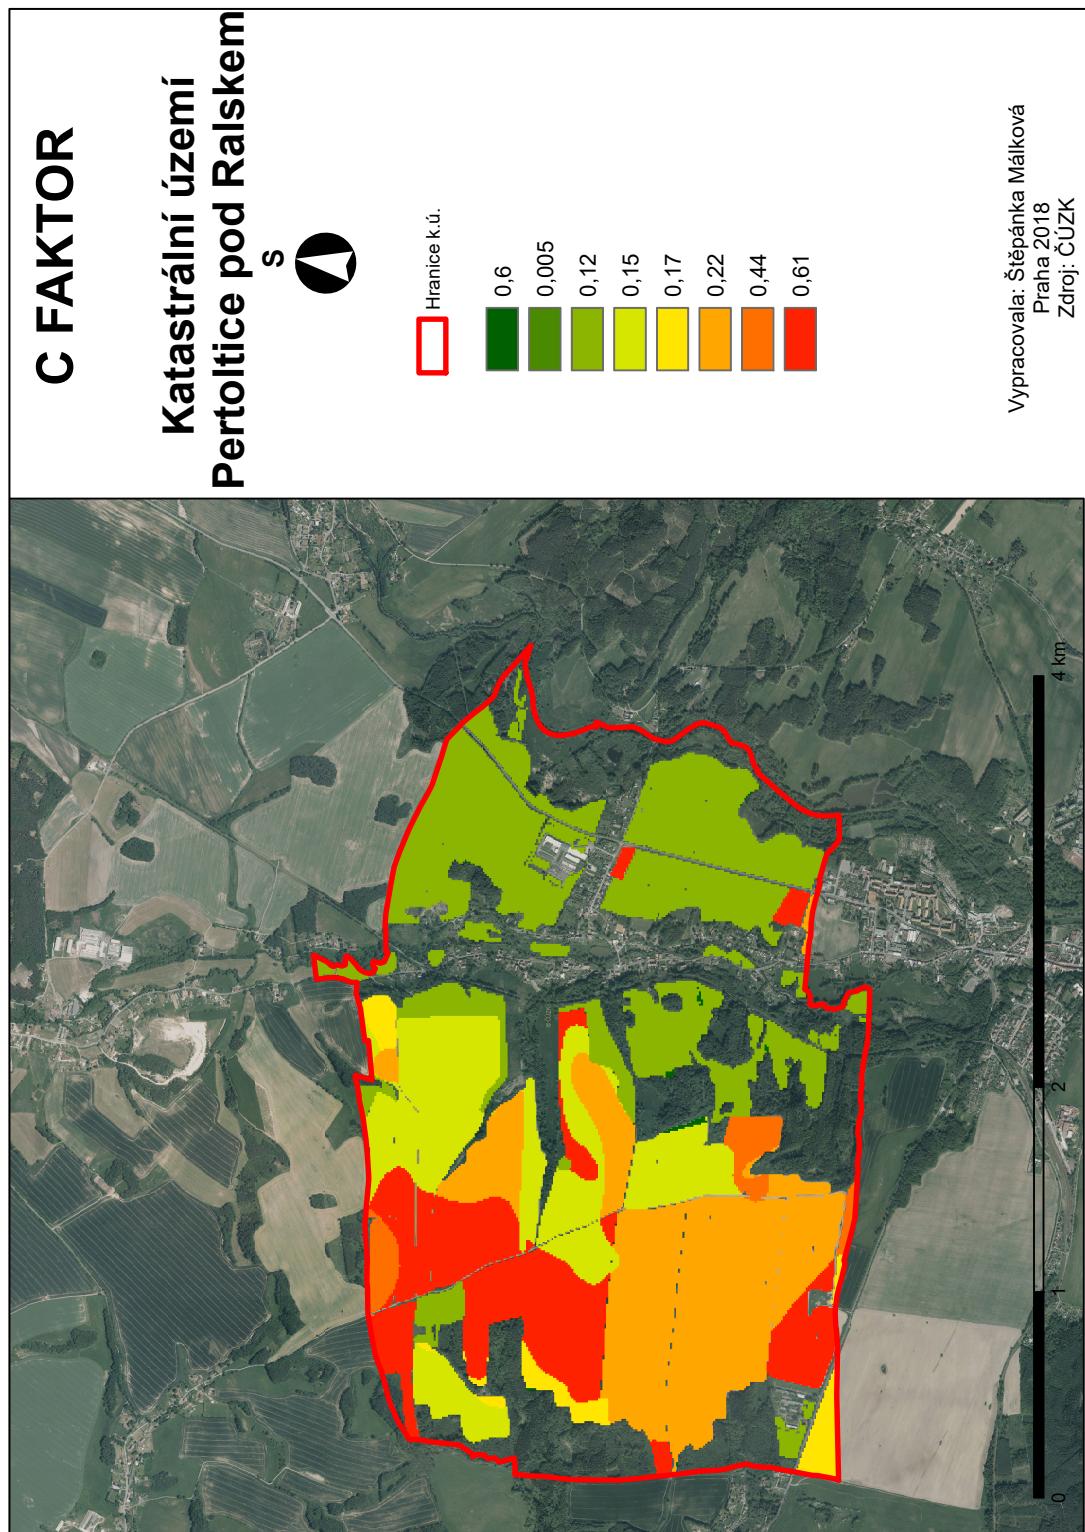


Příloha č. 12

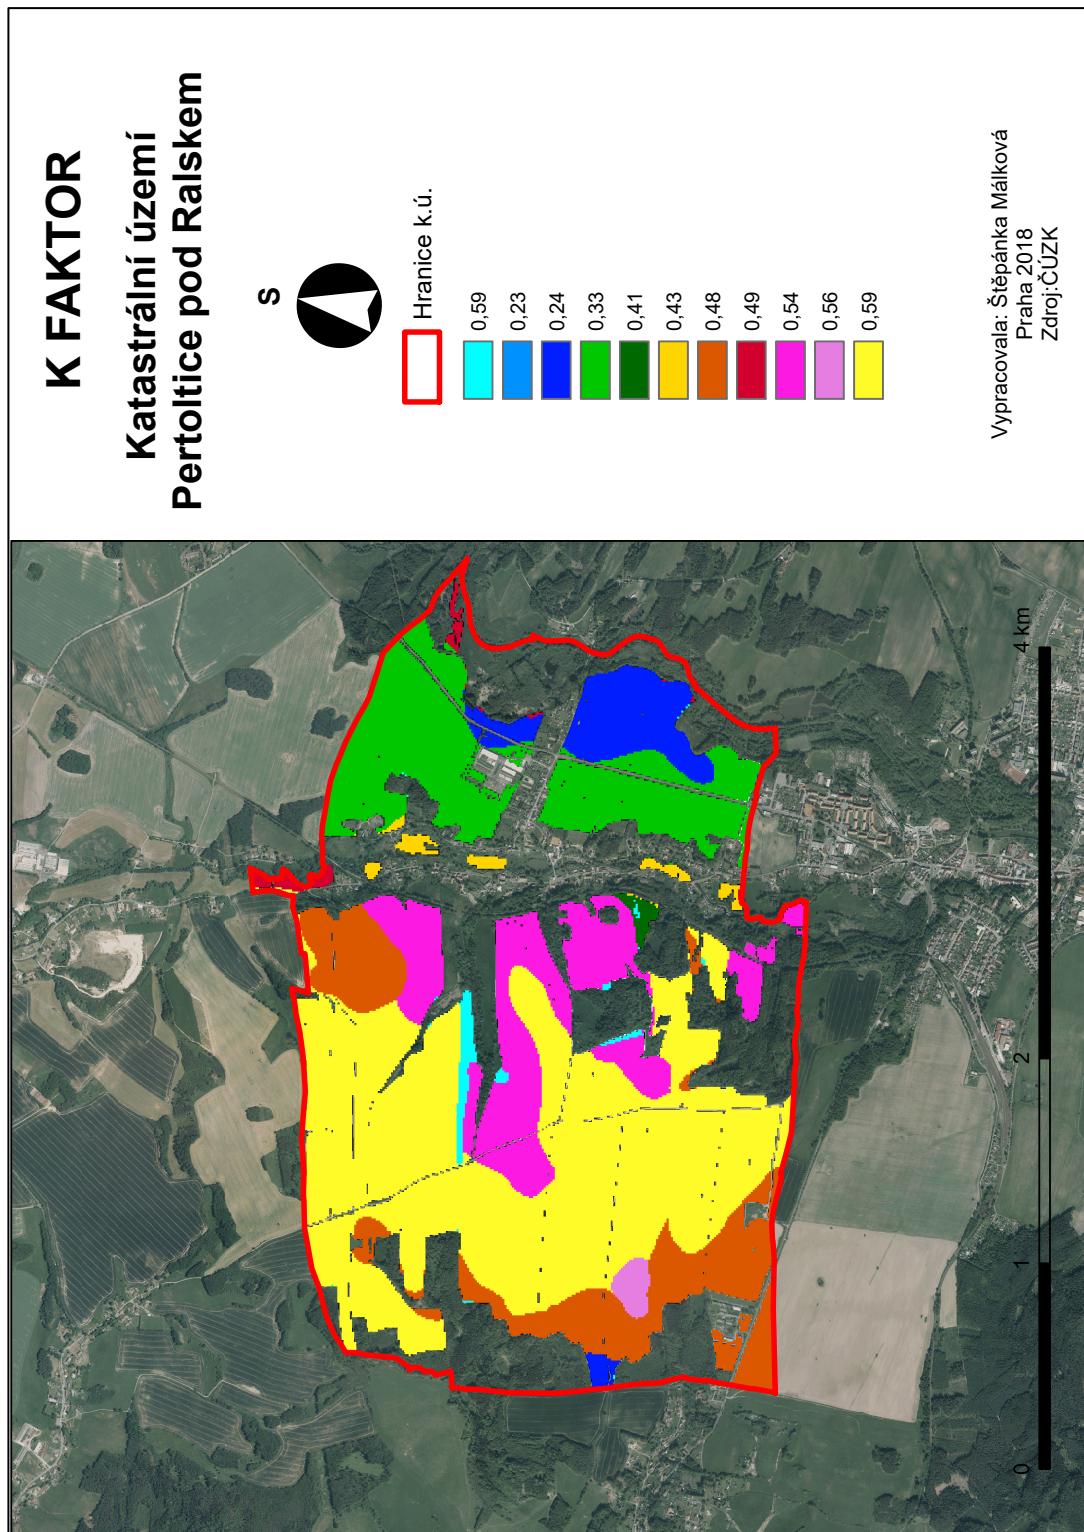


Příloha č. 13

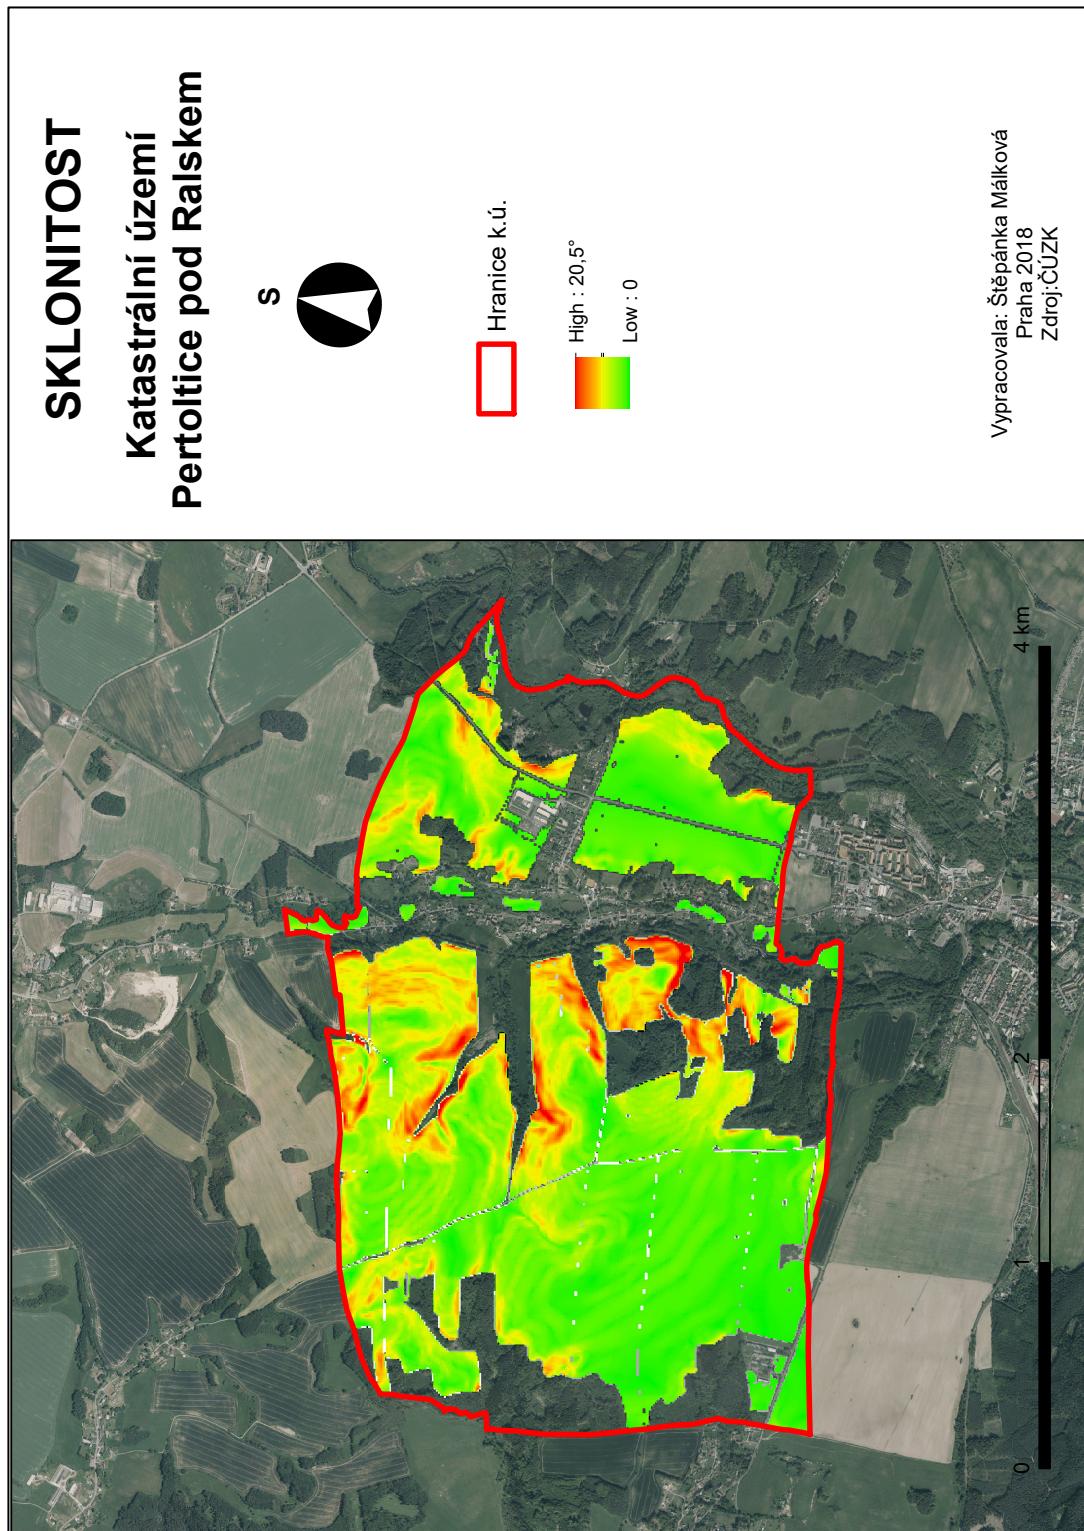


Příloha č. 14

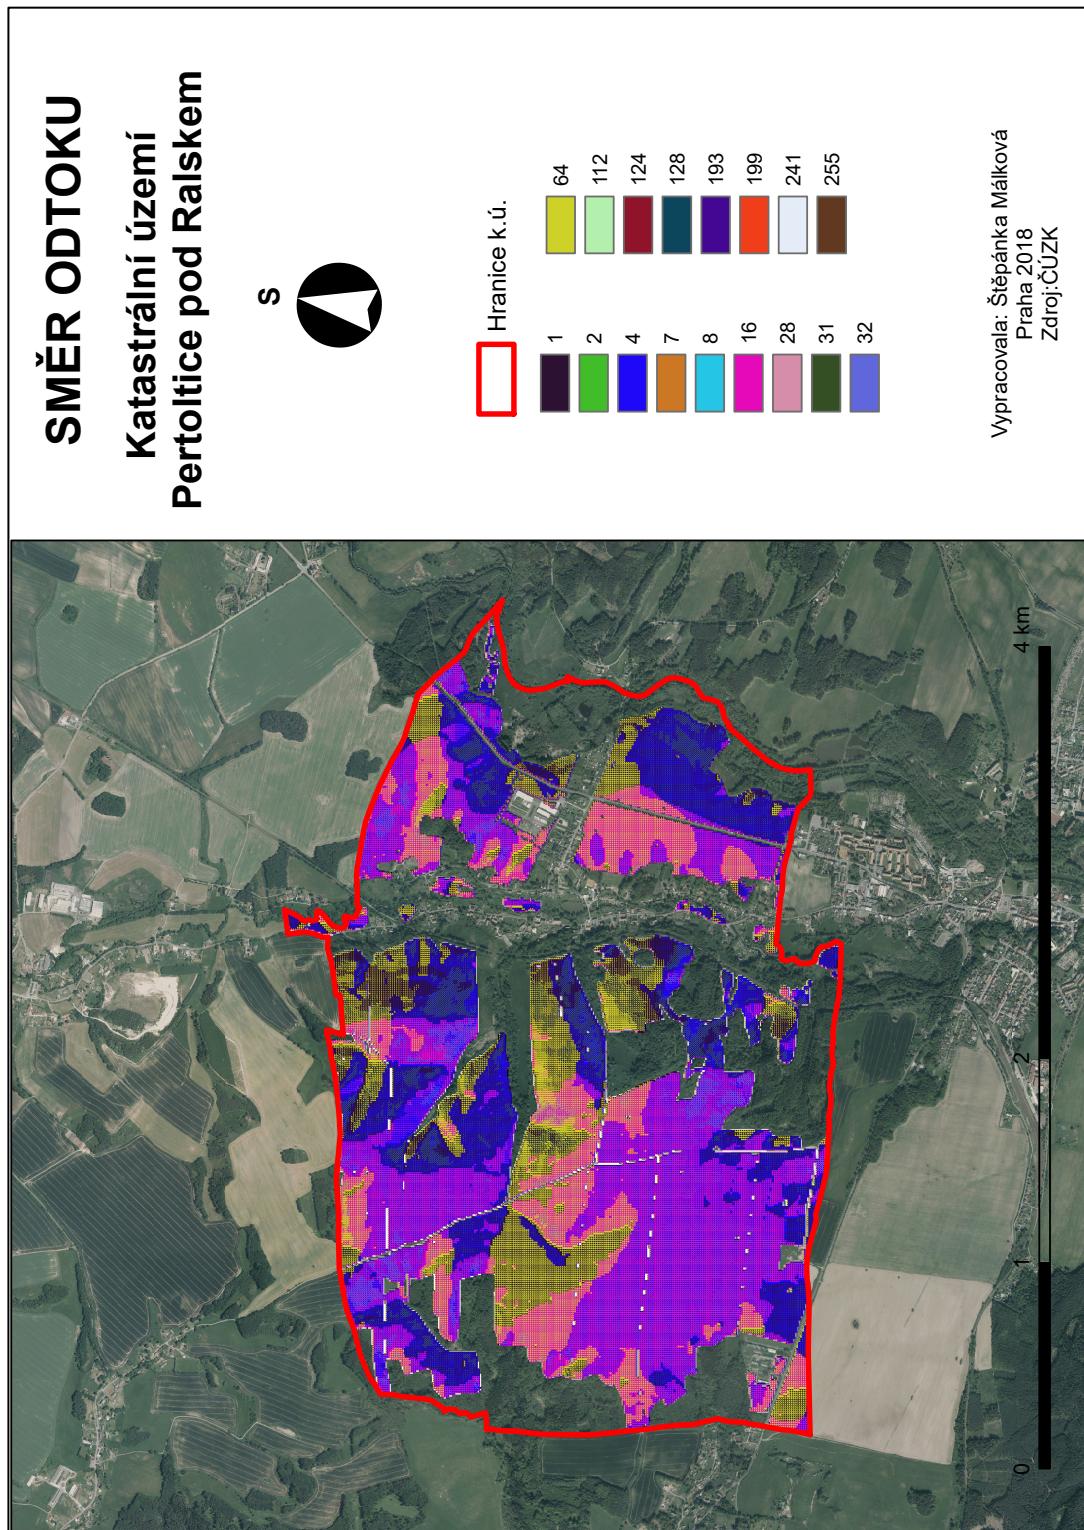


Příloha č. 15

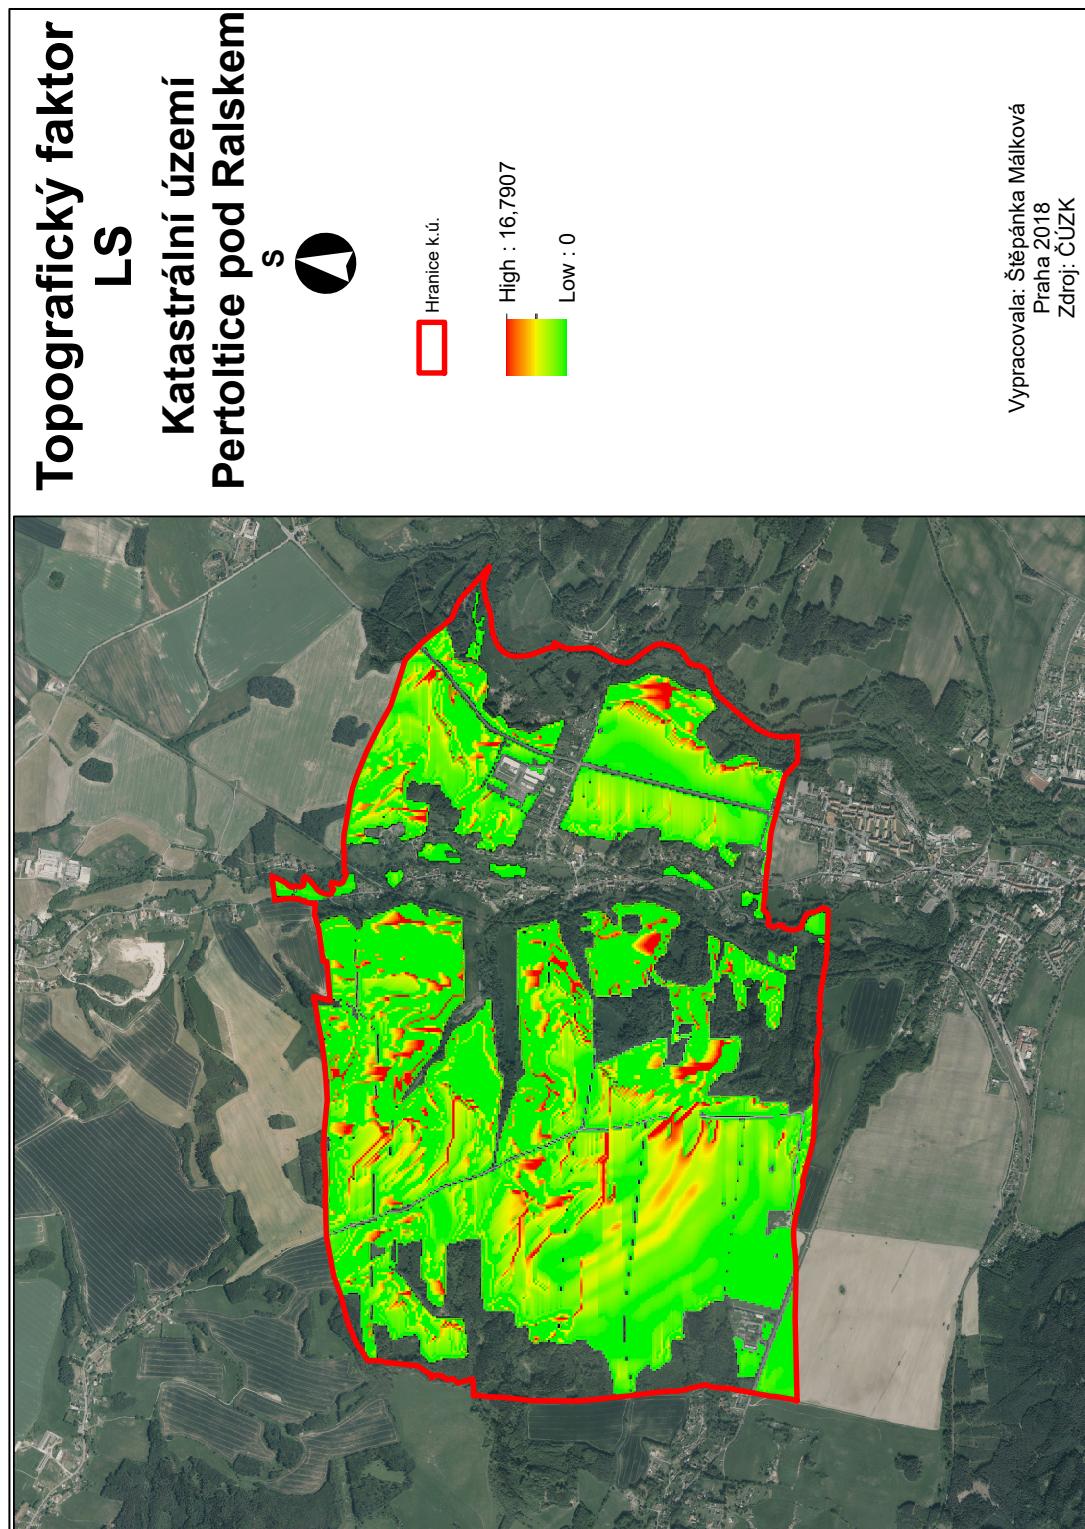


Příloha č. 16

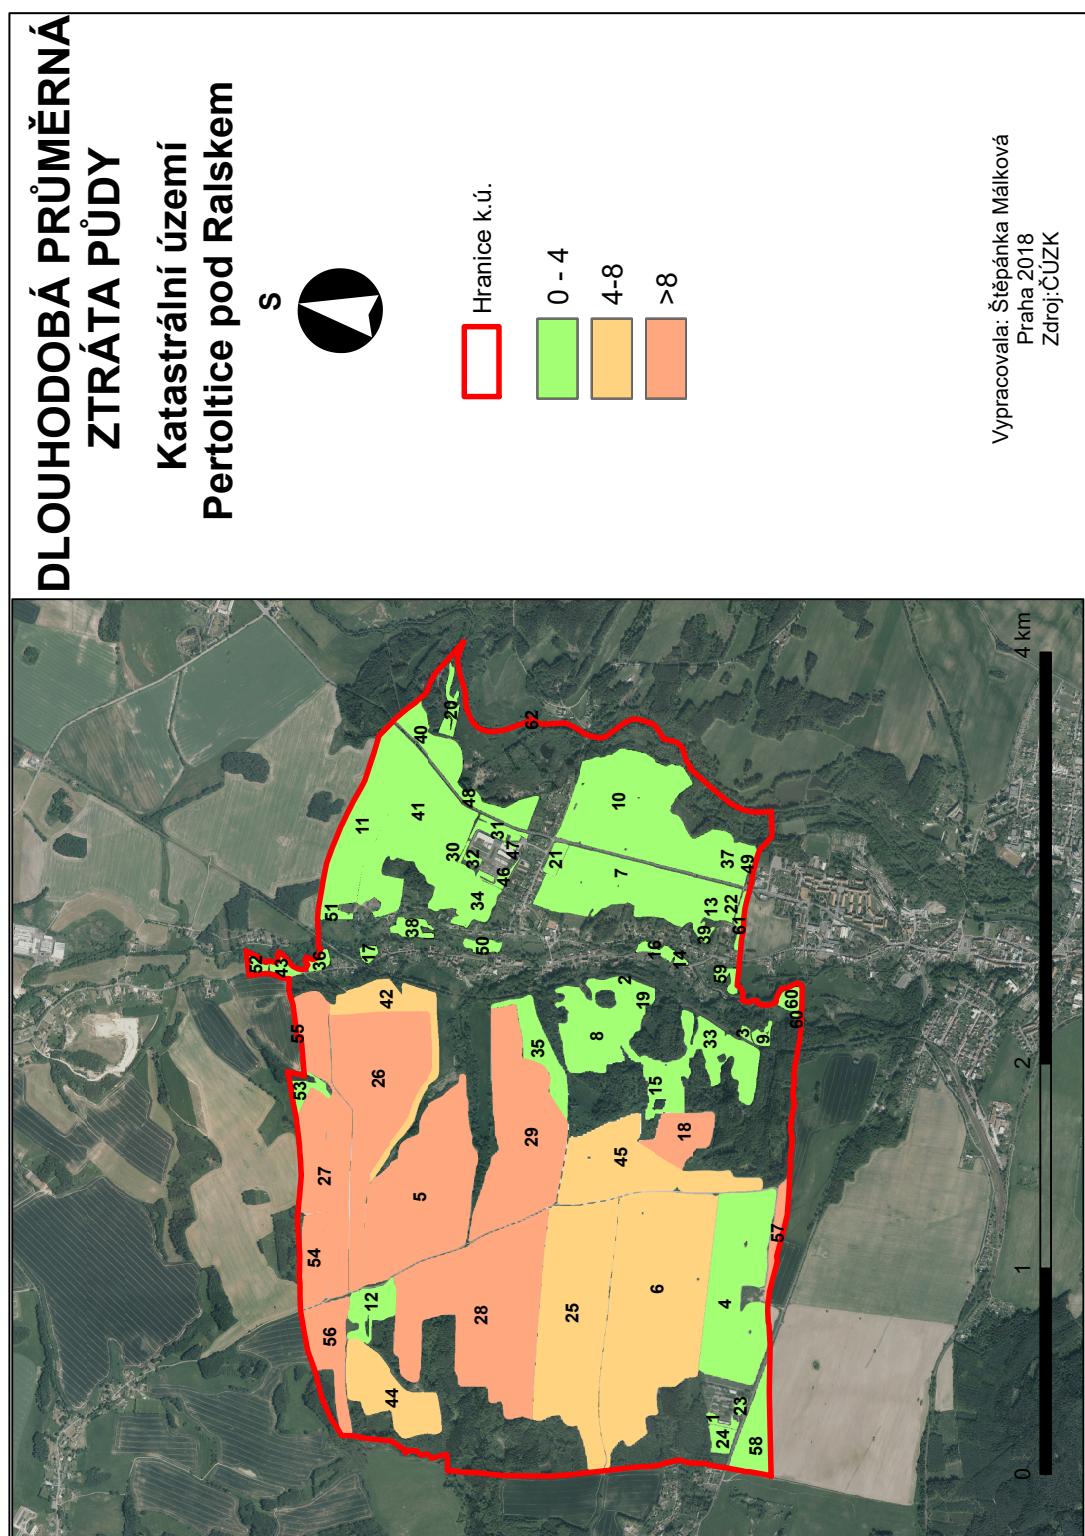


Příloha č. 17

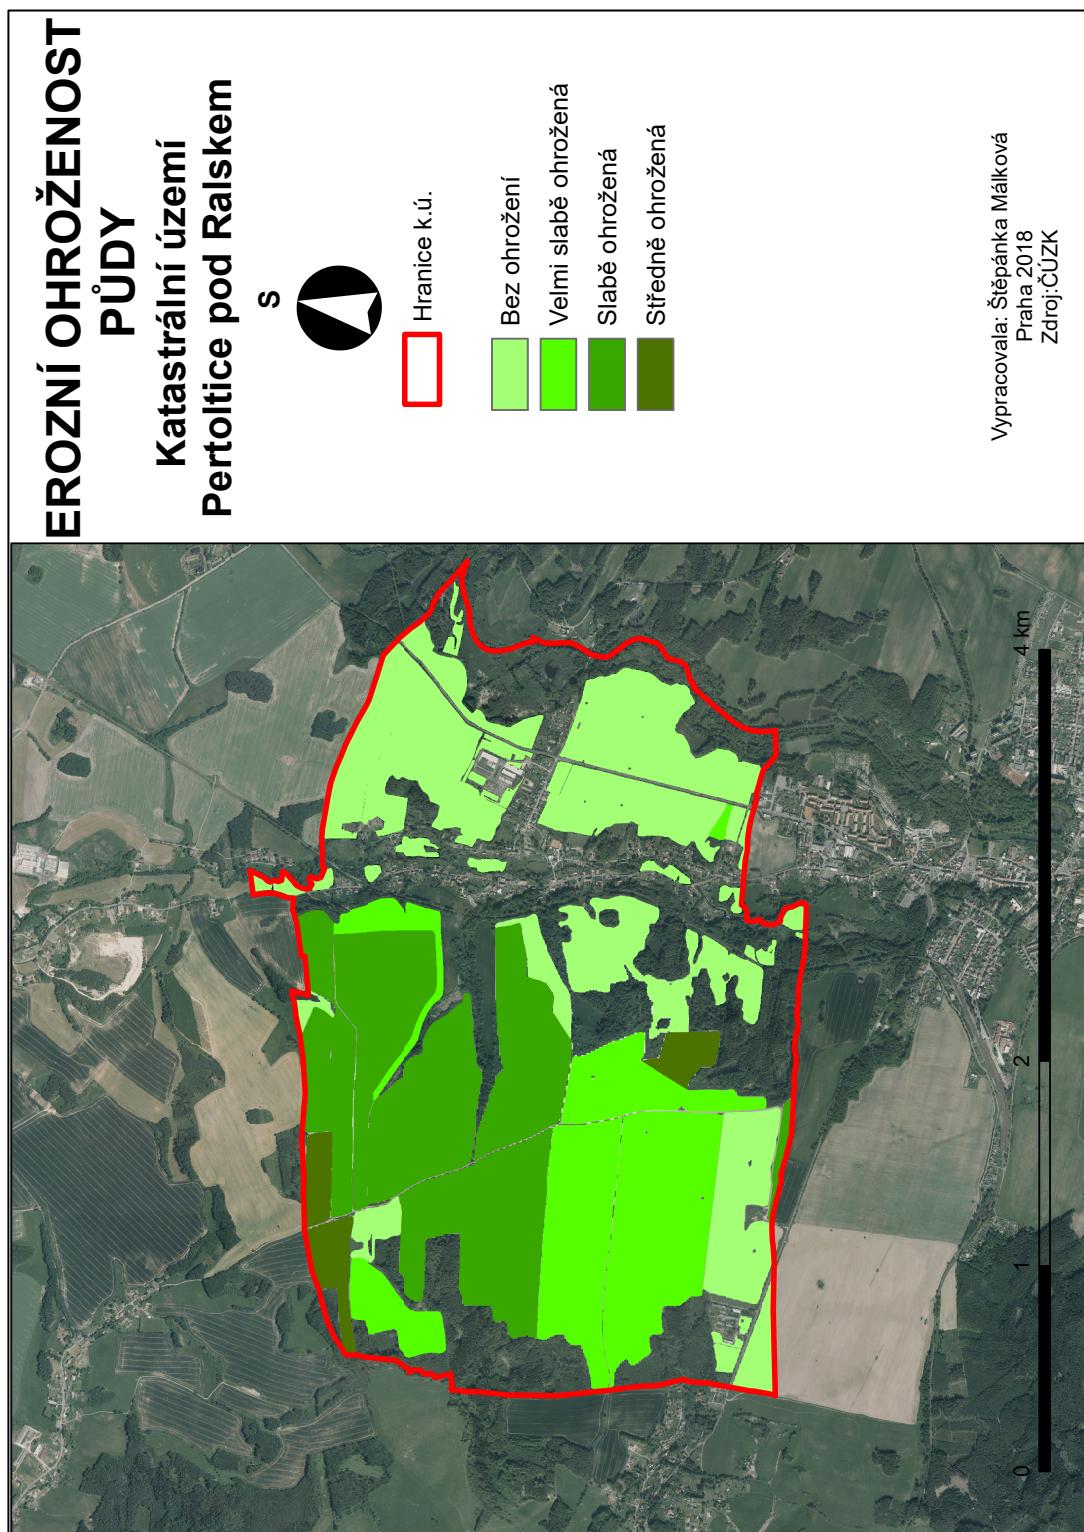

Příloha č. 18

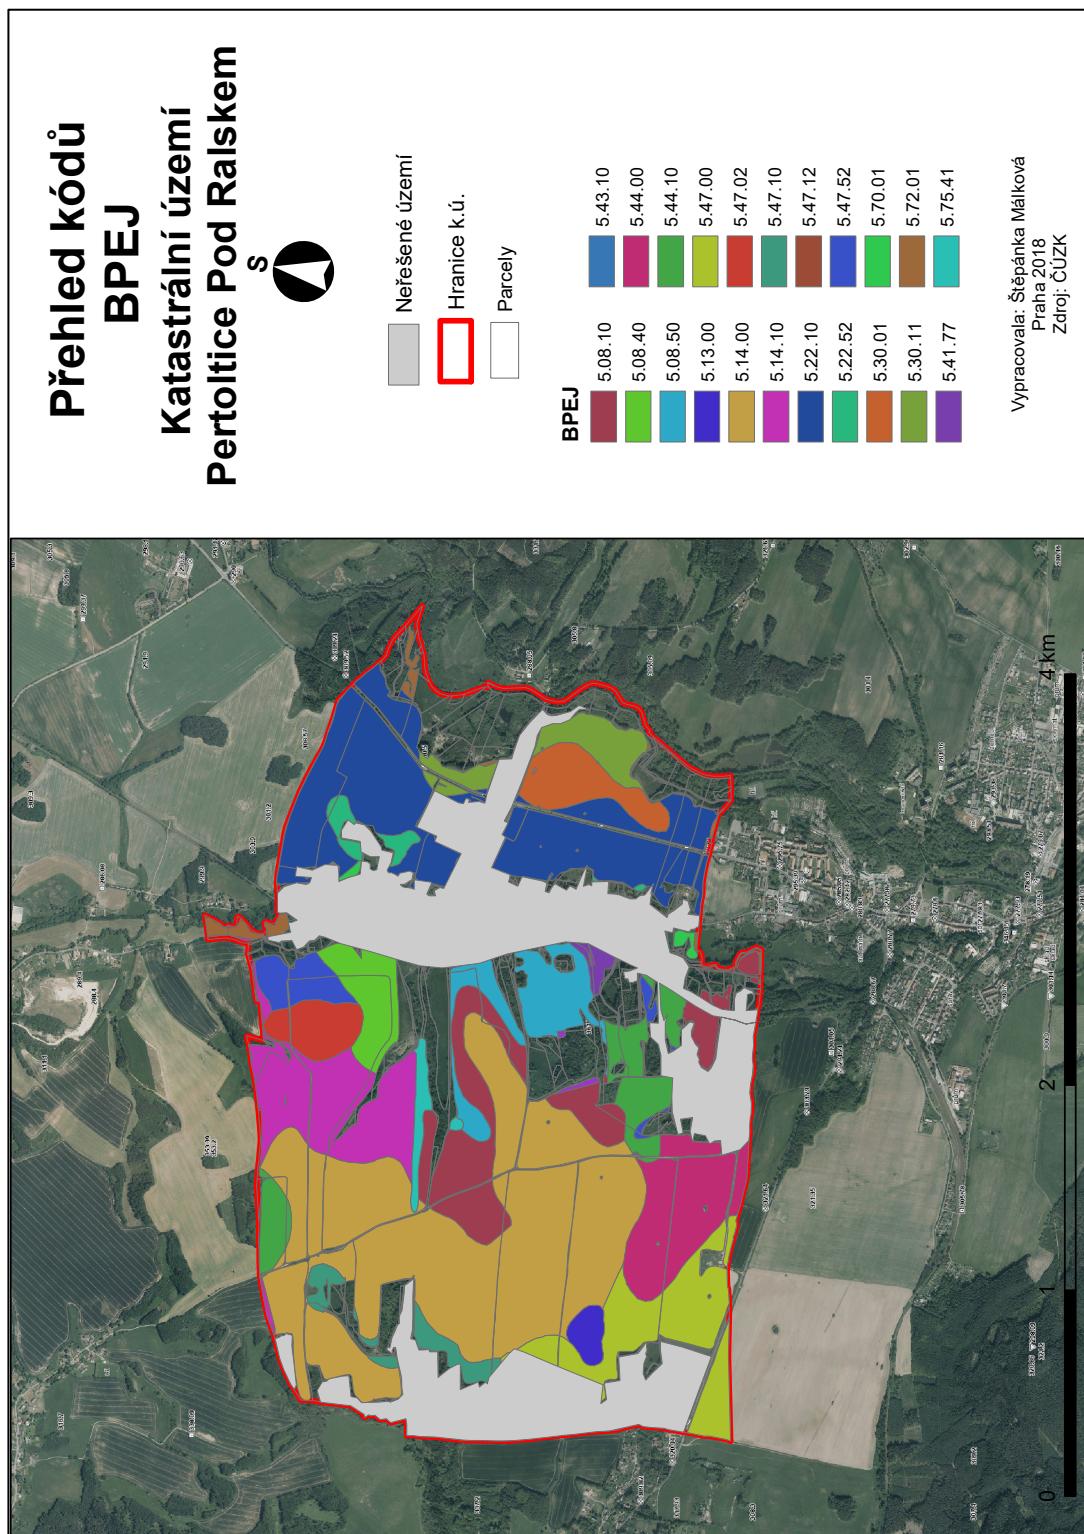

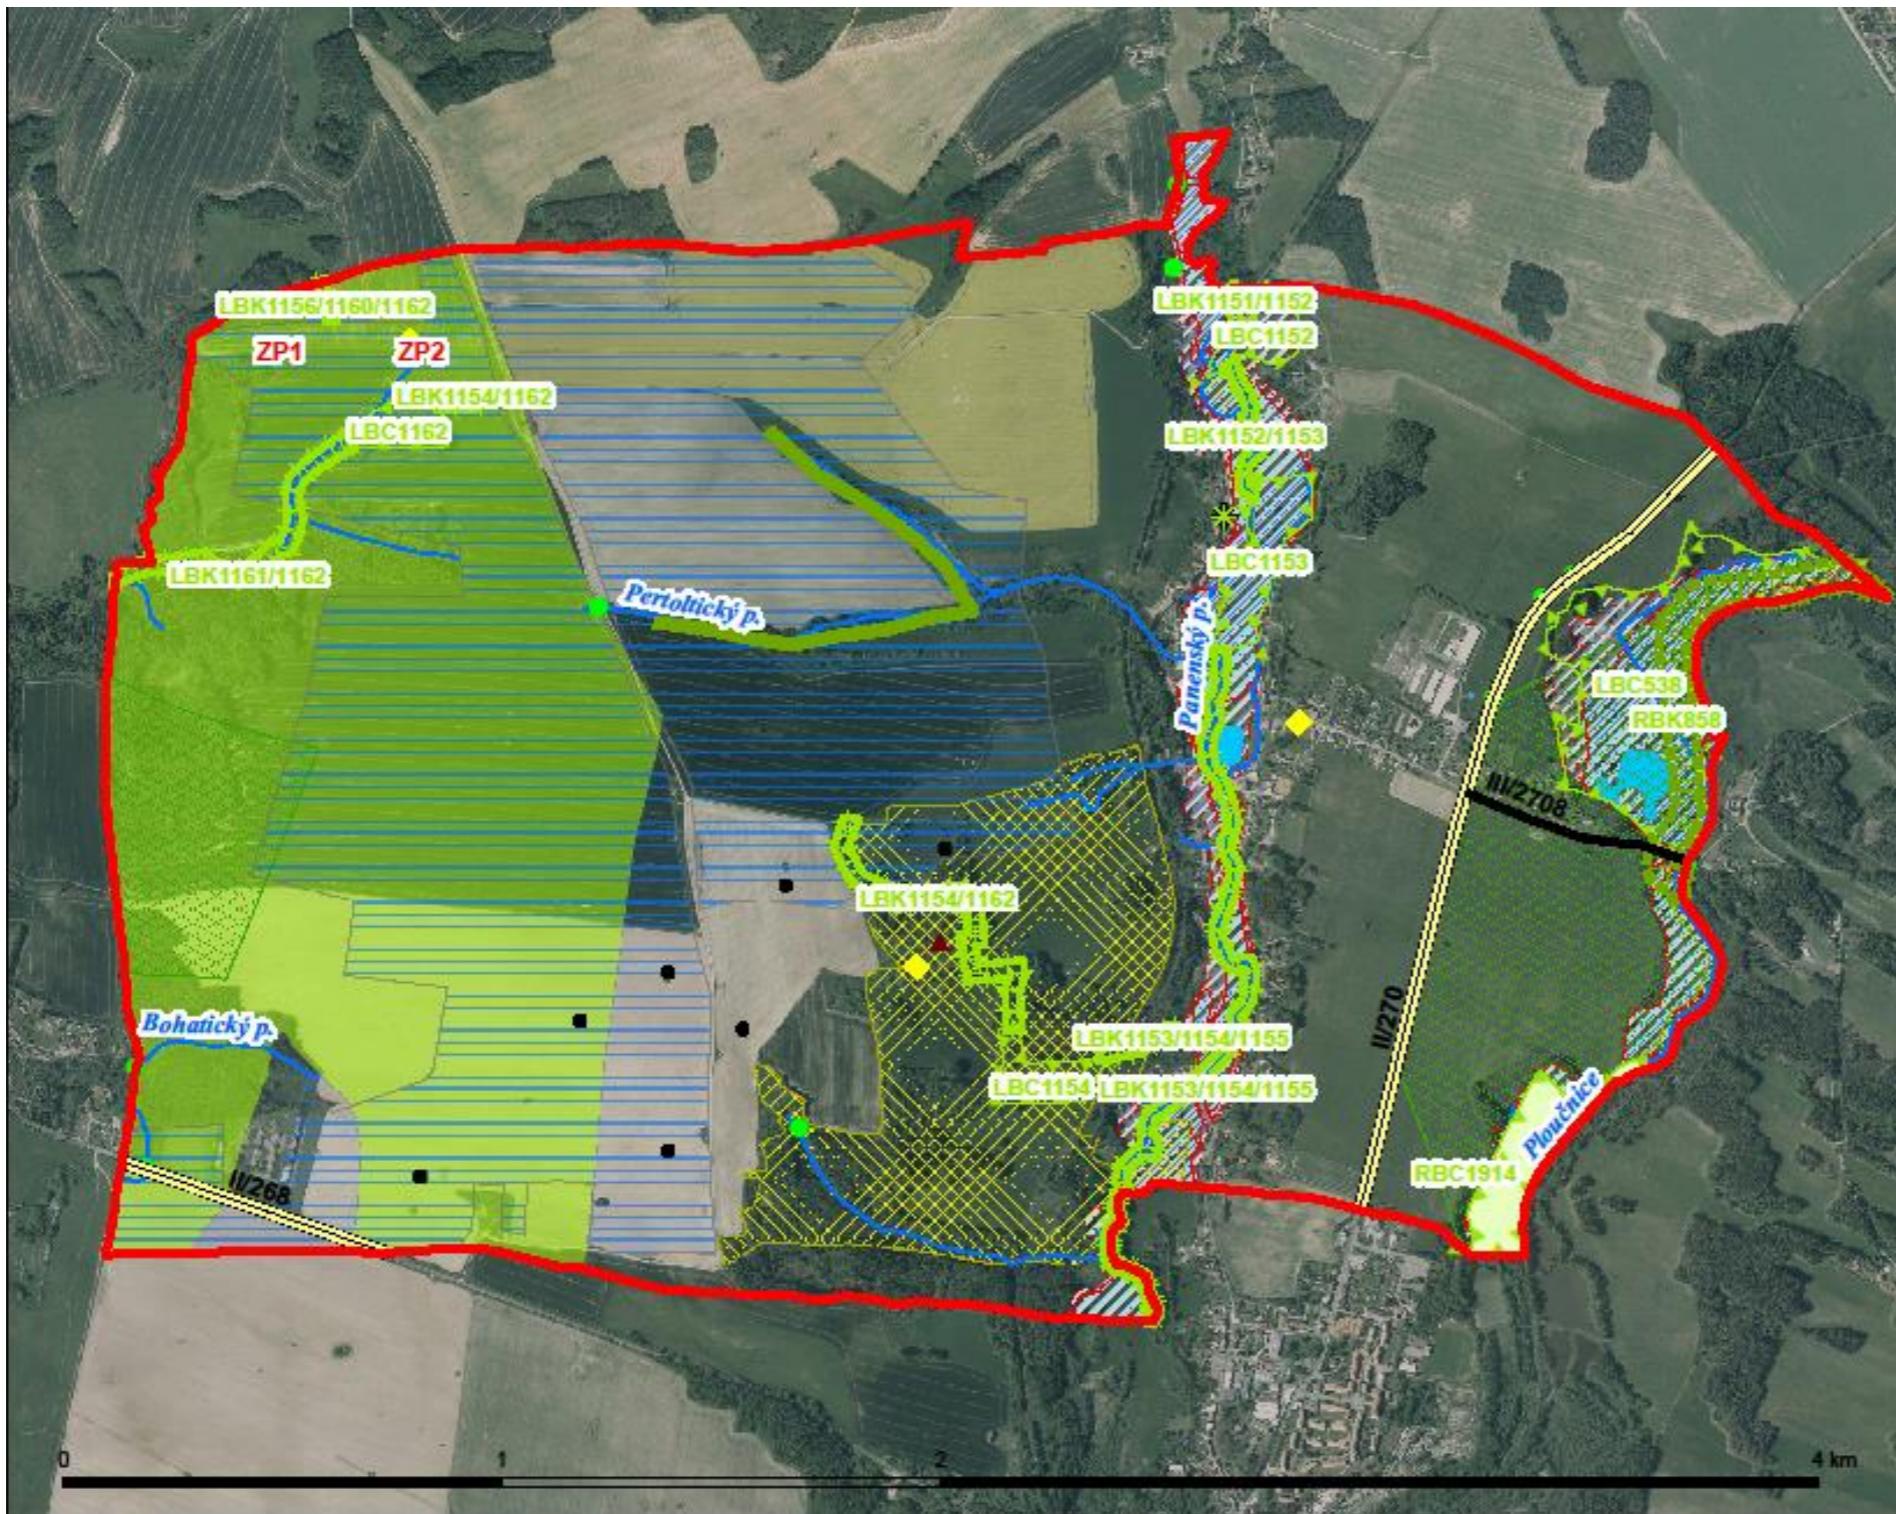

Polní cesty

- Hlavní
- Vedlejší
- Doplňková
- Vodní toky

Silnice

- II/268
- II/270
- III/2708
- Meliorační kanály

- ▲ Strážný
- Řopíky
- ✿ Památný strom
- Propustek
- ◆ Stará ekologická zátěž

Současný stav Katastrální území Pertoltice pod Ralskem



- Hranice k.ú.
- Lokální biocentrum
- Lokální biokoridor
- Regionální biocentrum
- Regionální biokoridor
- Meliorace
- Chráněné ložiskové území
- Natura 2000-EVL Horní Ploučnice
- Vodní nádrže
- Záplavová území Q5
- Záplavová území Q20
- Záplavová území Q100
- Migračně významné území


Vypracovala: Štěpánka MÁLKOVÁ
Praha 2018
Zdroj: ČÚZK

Návrh PSZ

Katastrální území Pertoltice pod Ralskem



-  Hranice k.ú.
 -  Lokální biocentrum
 -  Lokální biokoridor
 -  Regionální biocentrum
 -  Regionální biokoridor
 -  Meliorace
 -  Chráněné ložiskové území
 -  Natura 2000-EVL Horní Ploučnice
 -  Vodní nádrže
 -  Záplavová území Q5
 -  Záplavová území Q20
 -  Záplavová území Q100
 -  Migračně významné území

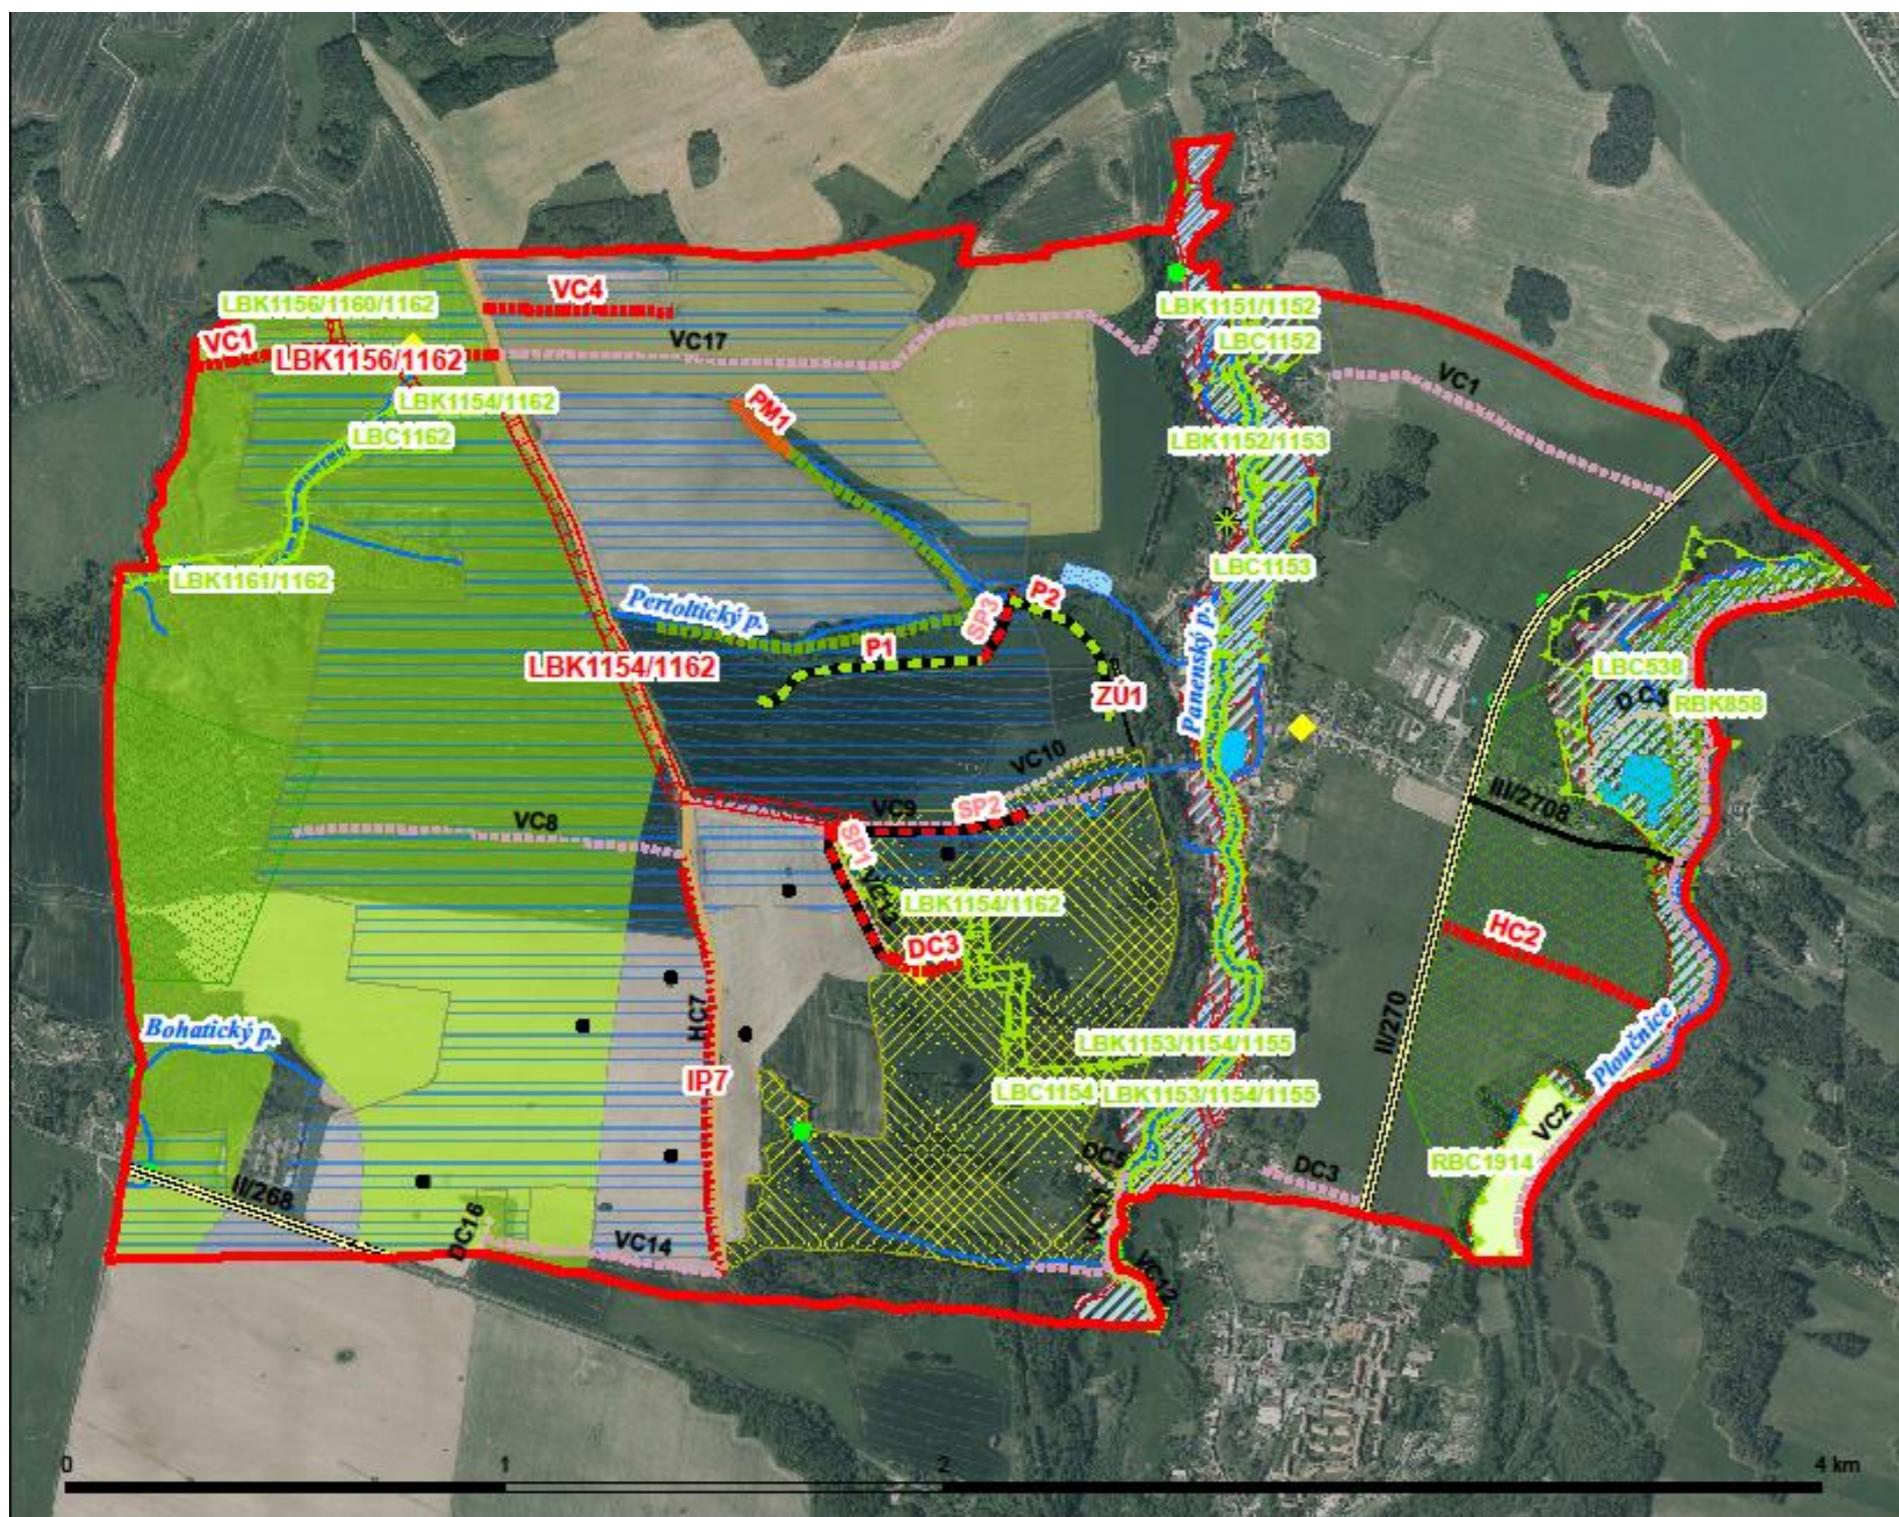

Polní cesty	Silnice
— Hlavní	— II/268
— Vedlejší	— II/270
···· Doplňková	— III/2708
— Vodní toky	— Meliorační kanaly

- ▲ Strážný
- Řopíky
- * Památný strom
- Propustek
- ◆ Stará ekologická zátěž

-  Lokální biokoridor návrh  Svodné příkopy
-  Interakční prvek návrh  Průleh
-  Zatravněná údolnice  Návrh polních cest
-  Zasakovací pás  Návrh propustek
-  Tuň

Vypracovala: Štěpánka MÁLKOVÁ
Praha 2018
Zdroj: ČÚZK