


Schématický výkres: Varianta 1 - Vsak + MZI

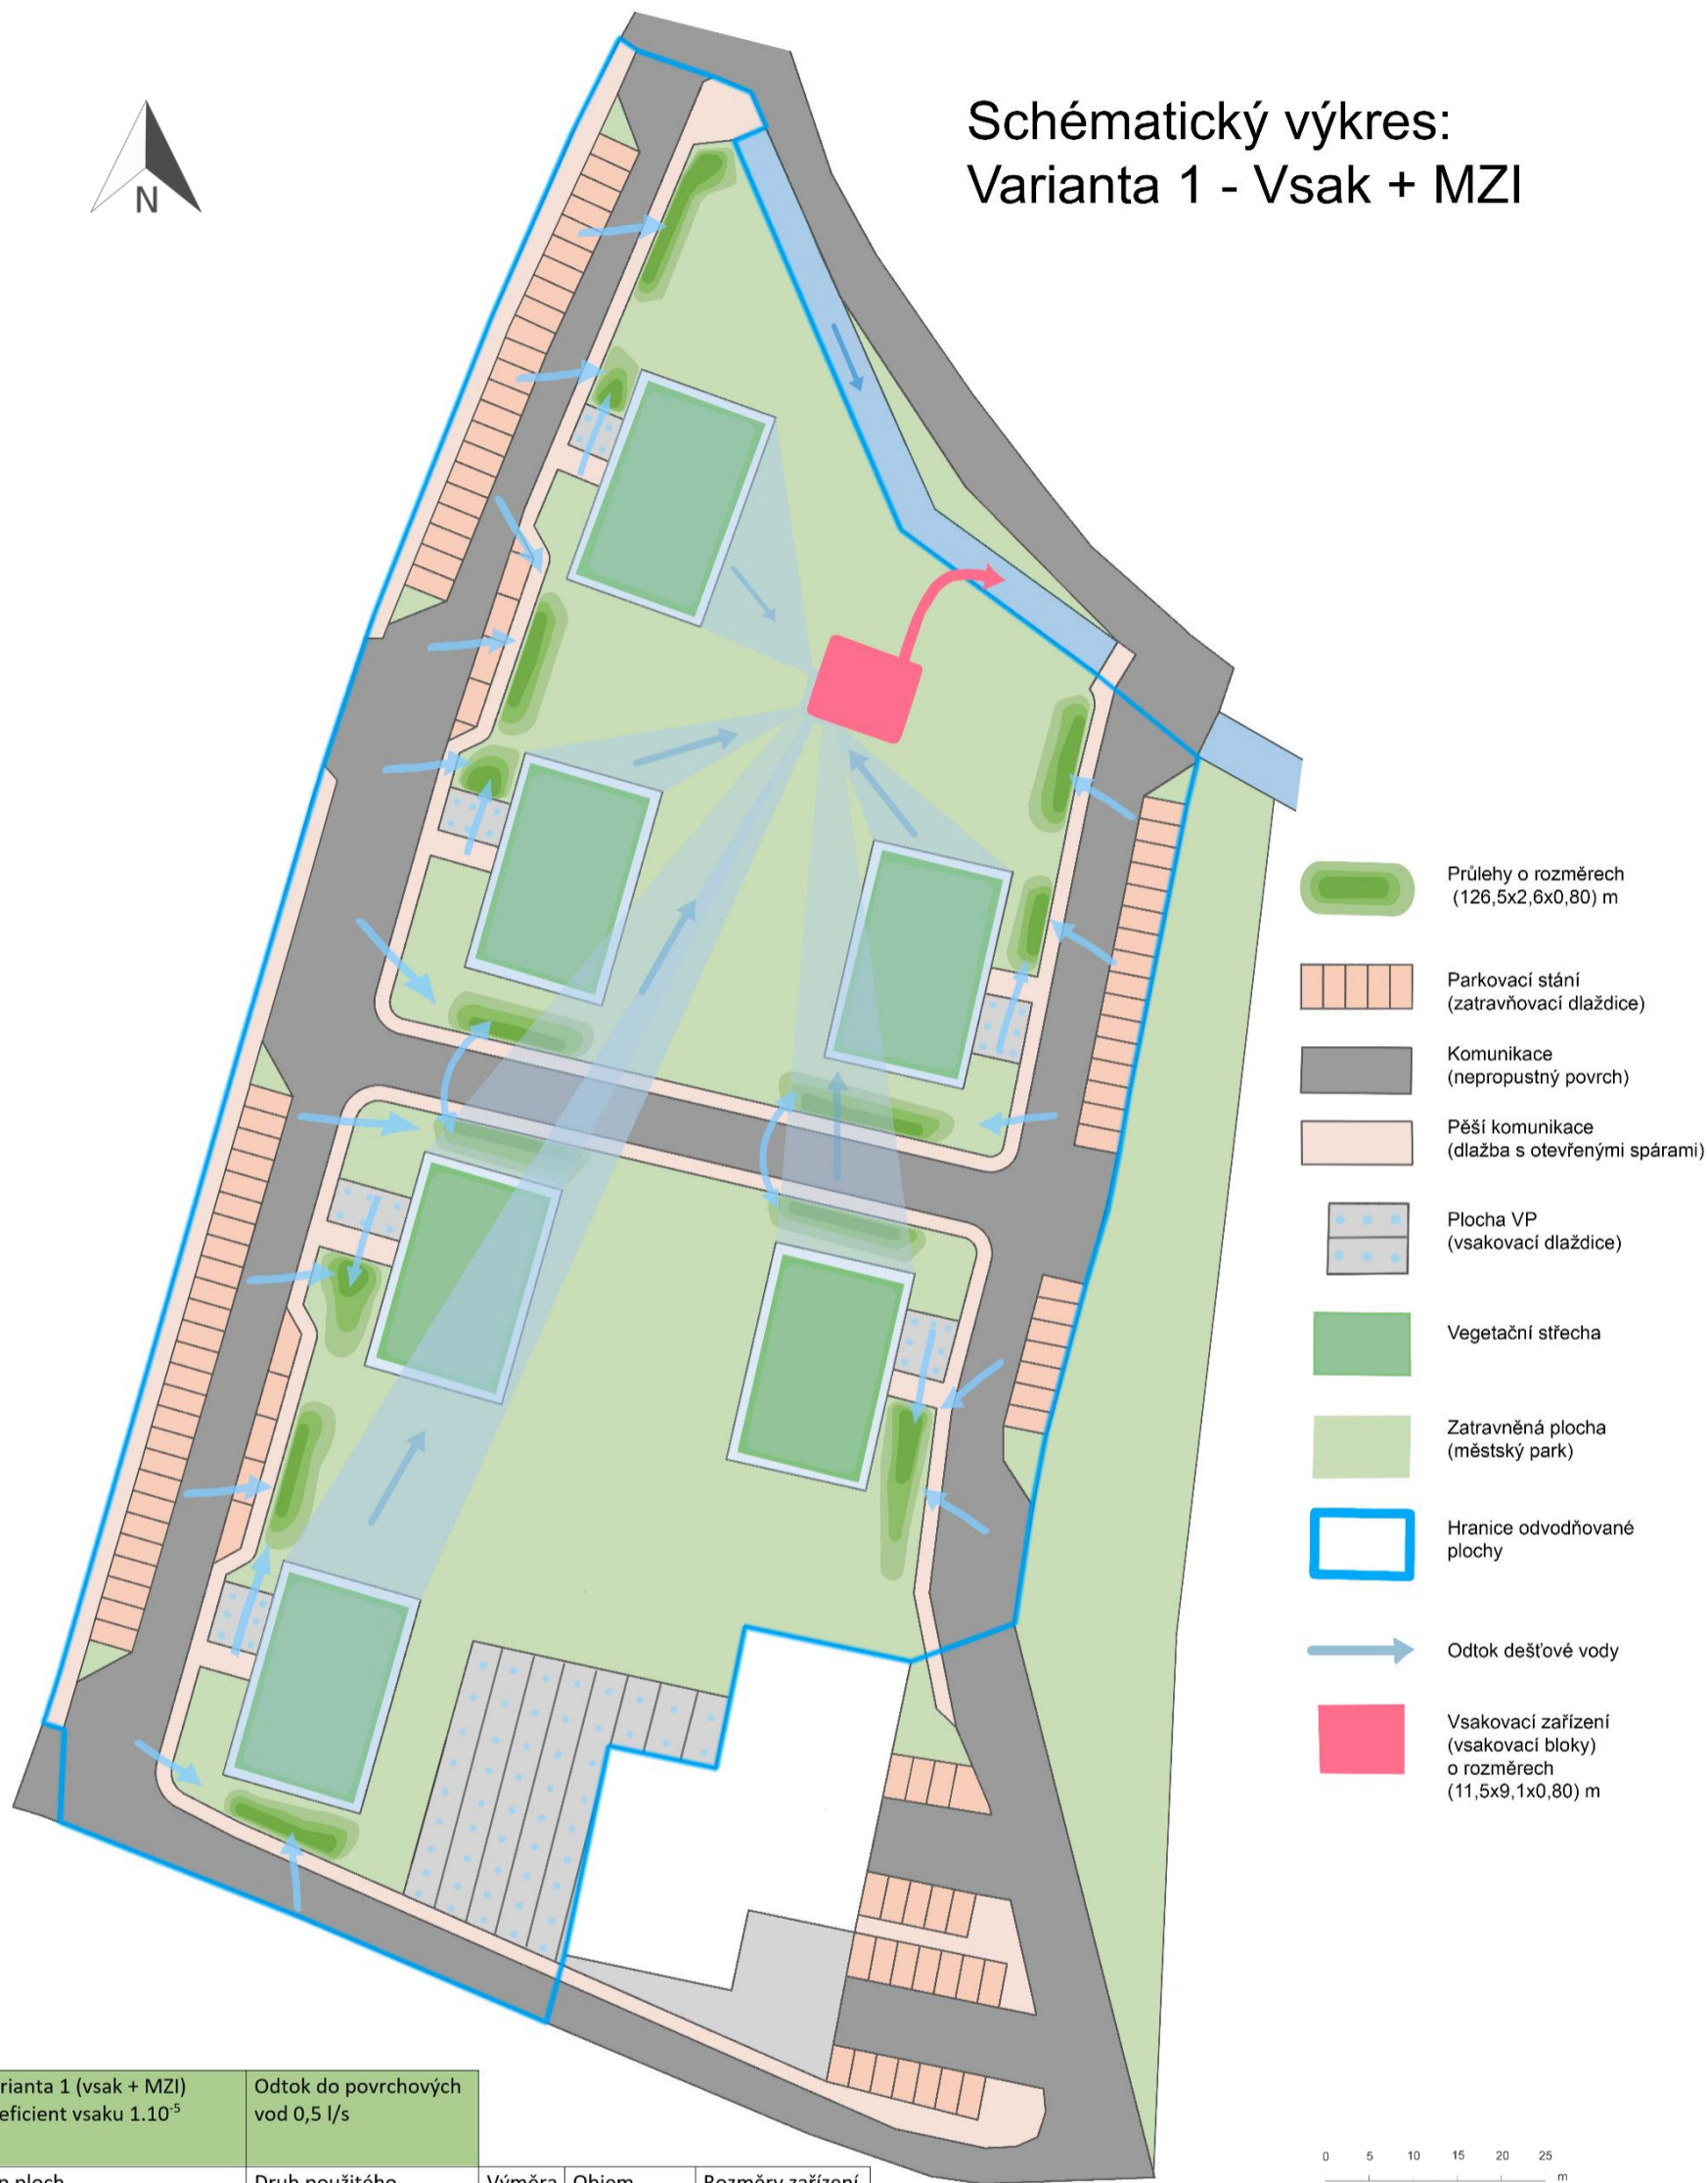

Varianta 1 (vsak + MZI) koeficient vsaku $1 \cdot 10^{-5}$		Odtok do povrchových vod 0,5 l/s		
Typ ploch	Druh použitého technického řešení	Výměra (m ²)	Objem vsakovacího zařízení (m ³) bez zařízení	Rozměry zařízení (m)
Zpevněné plochy VP	vsakovací dlaždice	674		-
Zpevněné plochy VP (před domy)	vsakovací dlaždice	222		
Parkování	zatravněvací dlažba	1308		
Komunikace (automobilová)	nepropustný povrch	3156		
Komunikace (pěší)	Dlažba s otevřenými spárami	1415	168,4	126,5x2,6x0,80
Plochy střech	vegetační střecha (10cm ornice)	2400	46,4	11,5x9,1x0,80
Celkem		9175	214,8	