


Schématický výkres: Varianta 4 - Bez vsaku

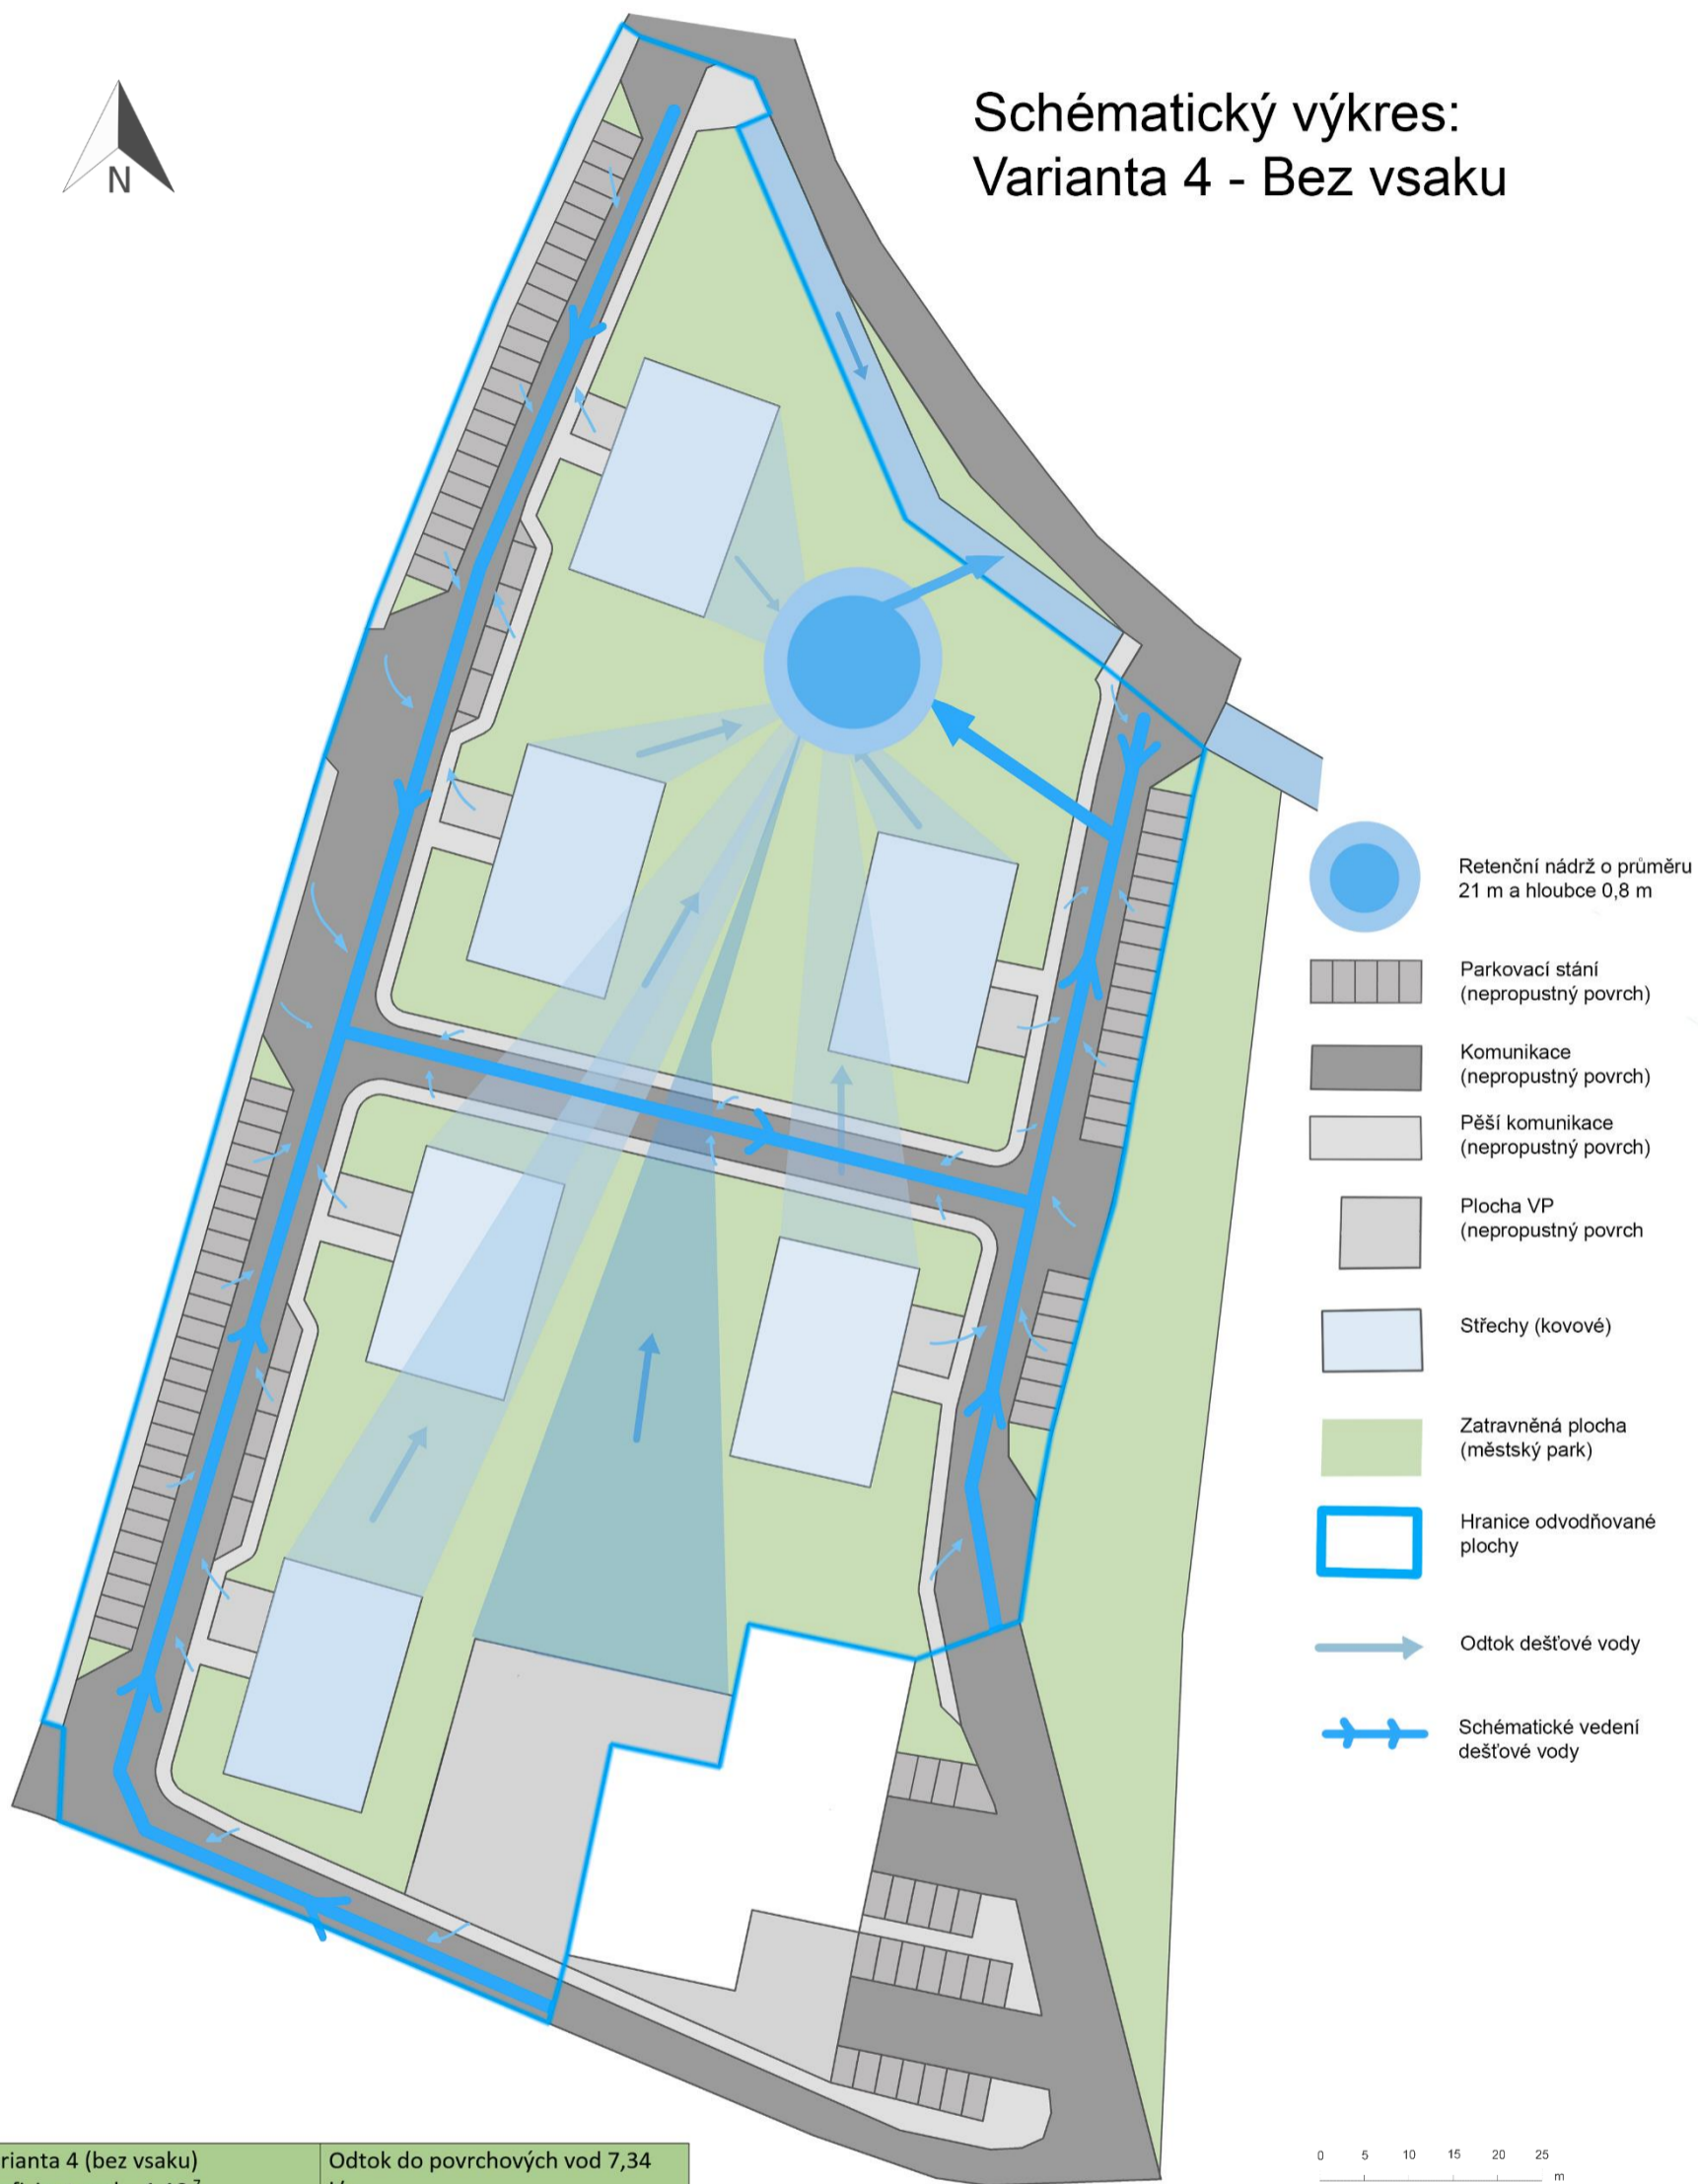

Varianta 4 (bez vsaku) koeficient vsaku $1 \cdot 10^{-7}$		Odtok do povrchových vod 7,34 l/s	
Typ ploch	Druh použitého technického řešení	Výměra (m ²)	Objem retenční nádrže (m ³)
Zpevněné plochy VP	nepropustný povrch	674	280,9
Zpevněné plochy VP (před domy)	nepropustný povrch	222	
Parkování	nepropustný povrch	1308	
Komunikace (automobilová)	nepropustný povrch	3156	
Komunikace (pěší)	nepropustný povrch	1415	
Plochy střech	kovová střecha	2400	
Celkem		9175	