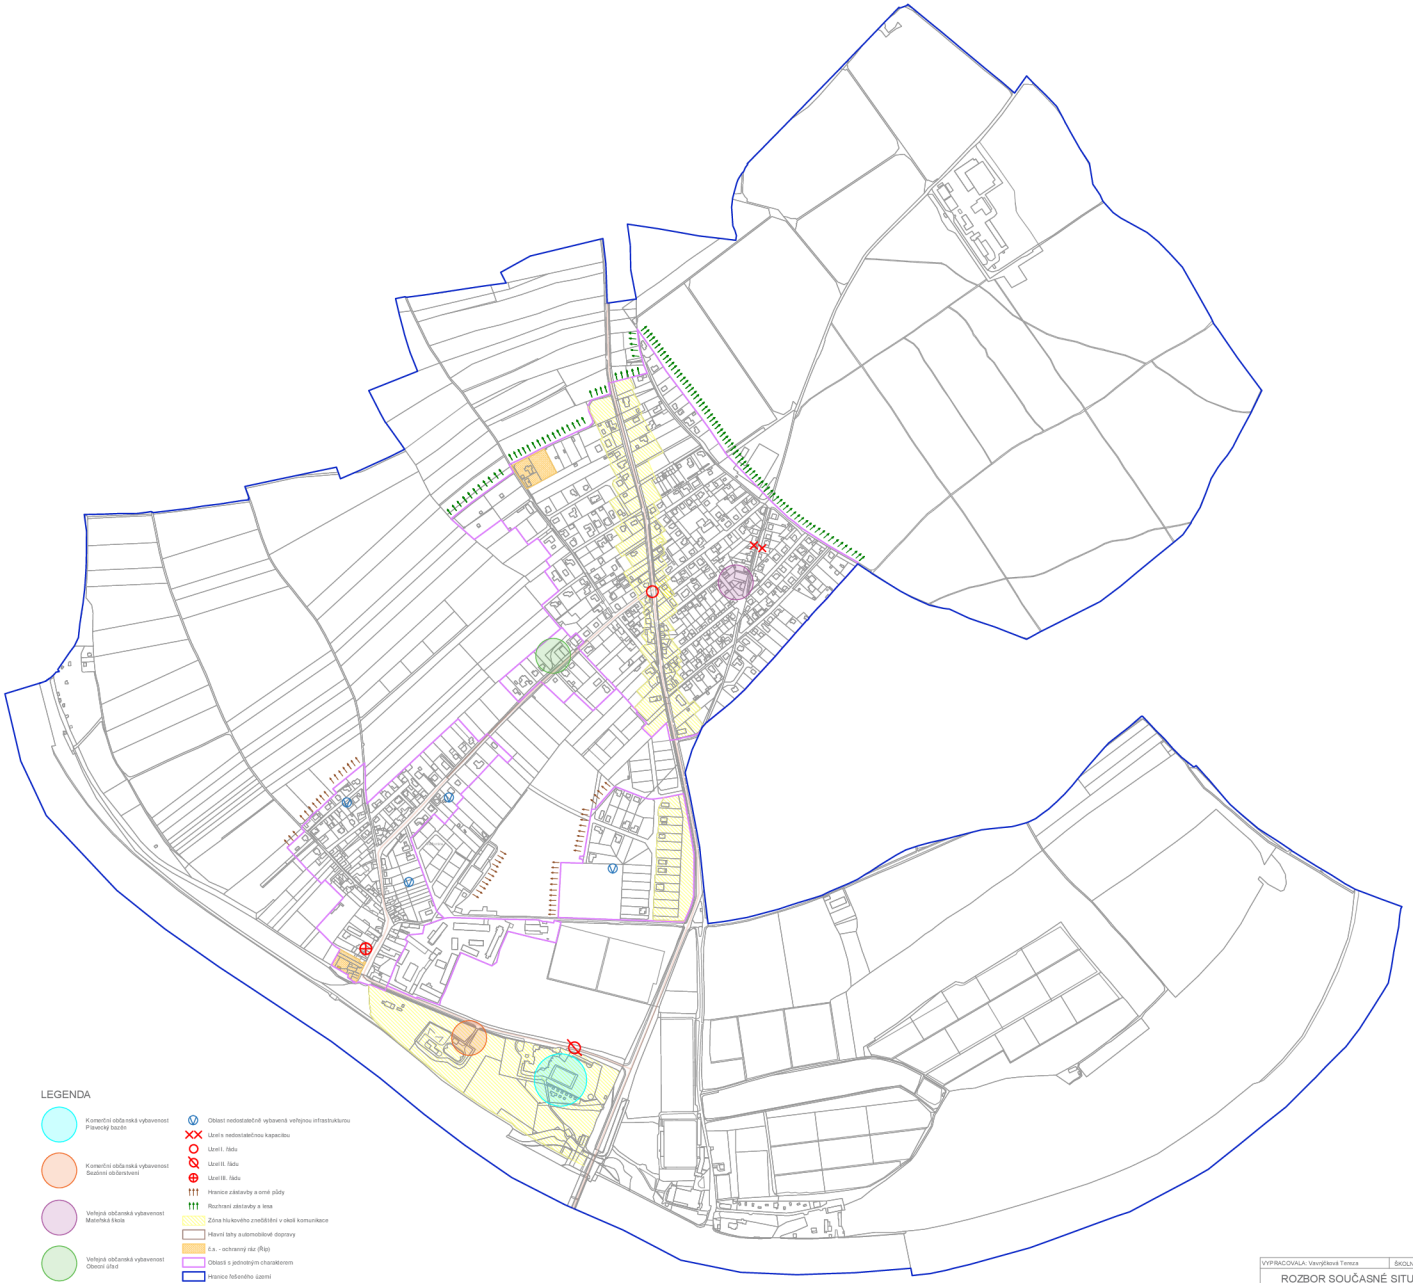

VYPRACOVALA: Vavrýšková Tereza	ŠKOLNÍ ROK: 2022/2023
ROZBOR SOUČASNÉ SITUACE SÍDLA	
BAKALÁŘSKÁ PRÁCE	MĚŘÍTKO: 1:5000 / ČÍSLO VÝKRESU: Příloha č. 1.