


# K. ú. Kouty u Poděbrad

## Náčrt zjišťování hranic č. 224

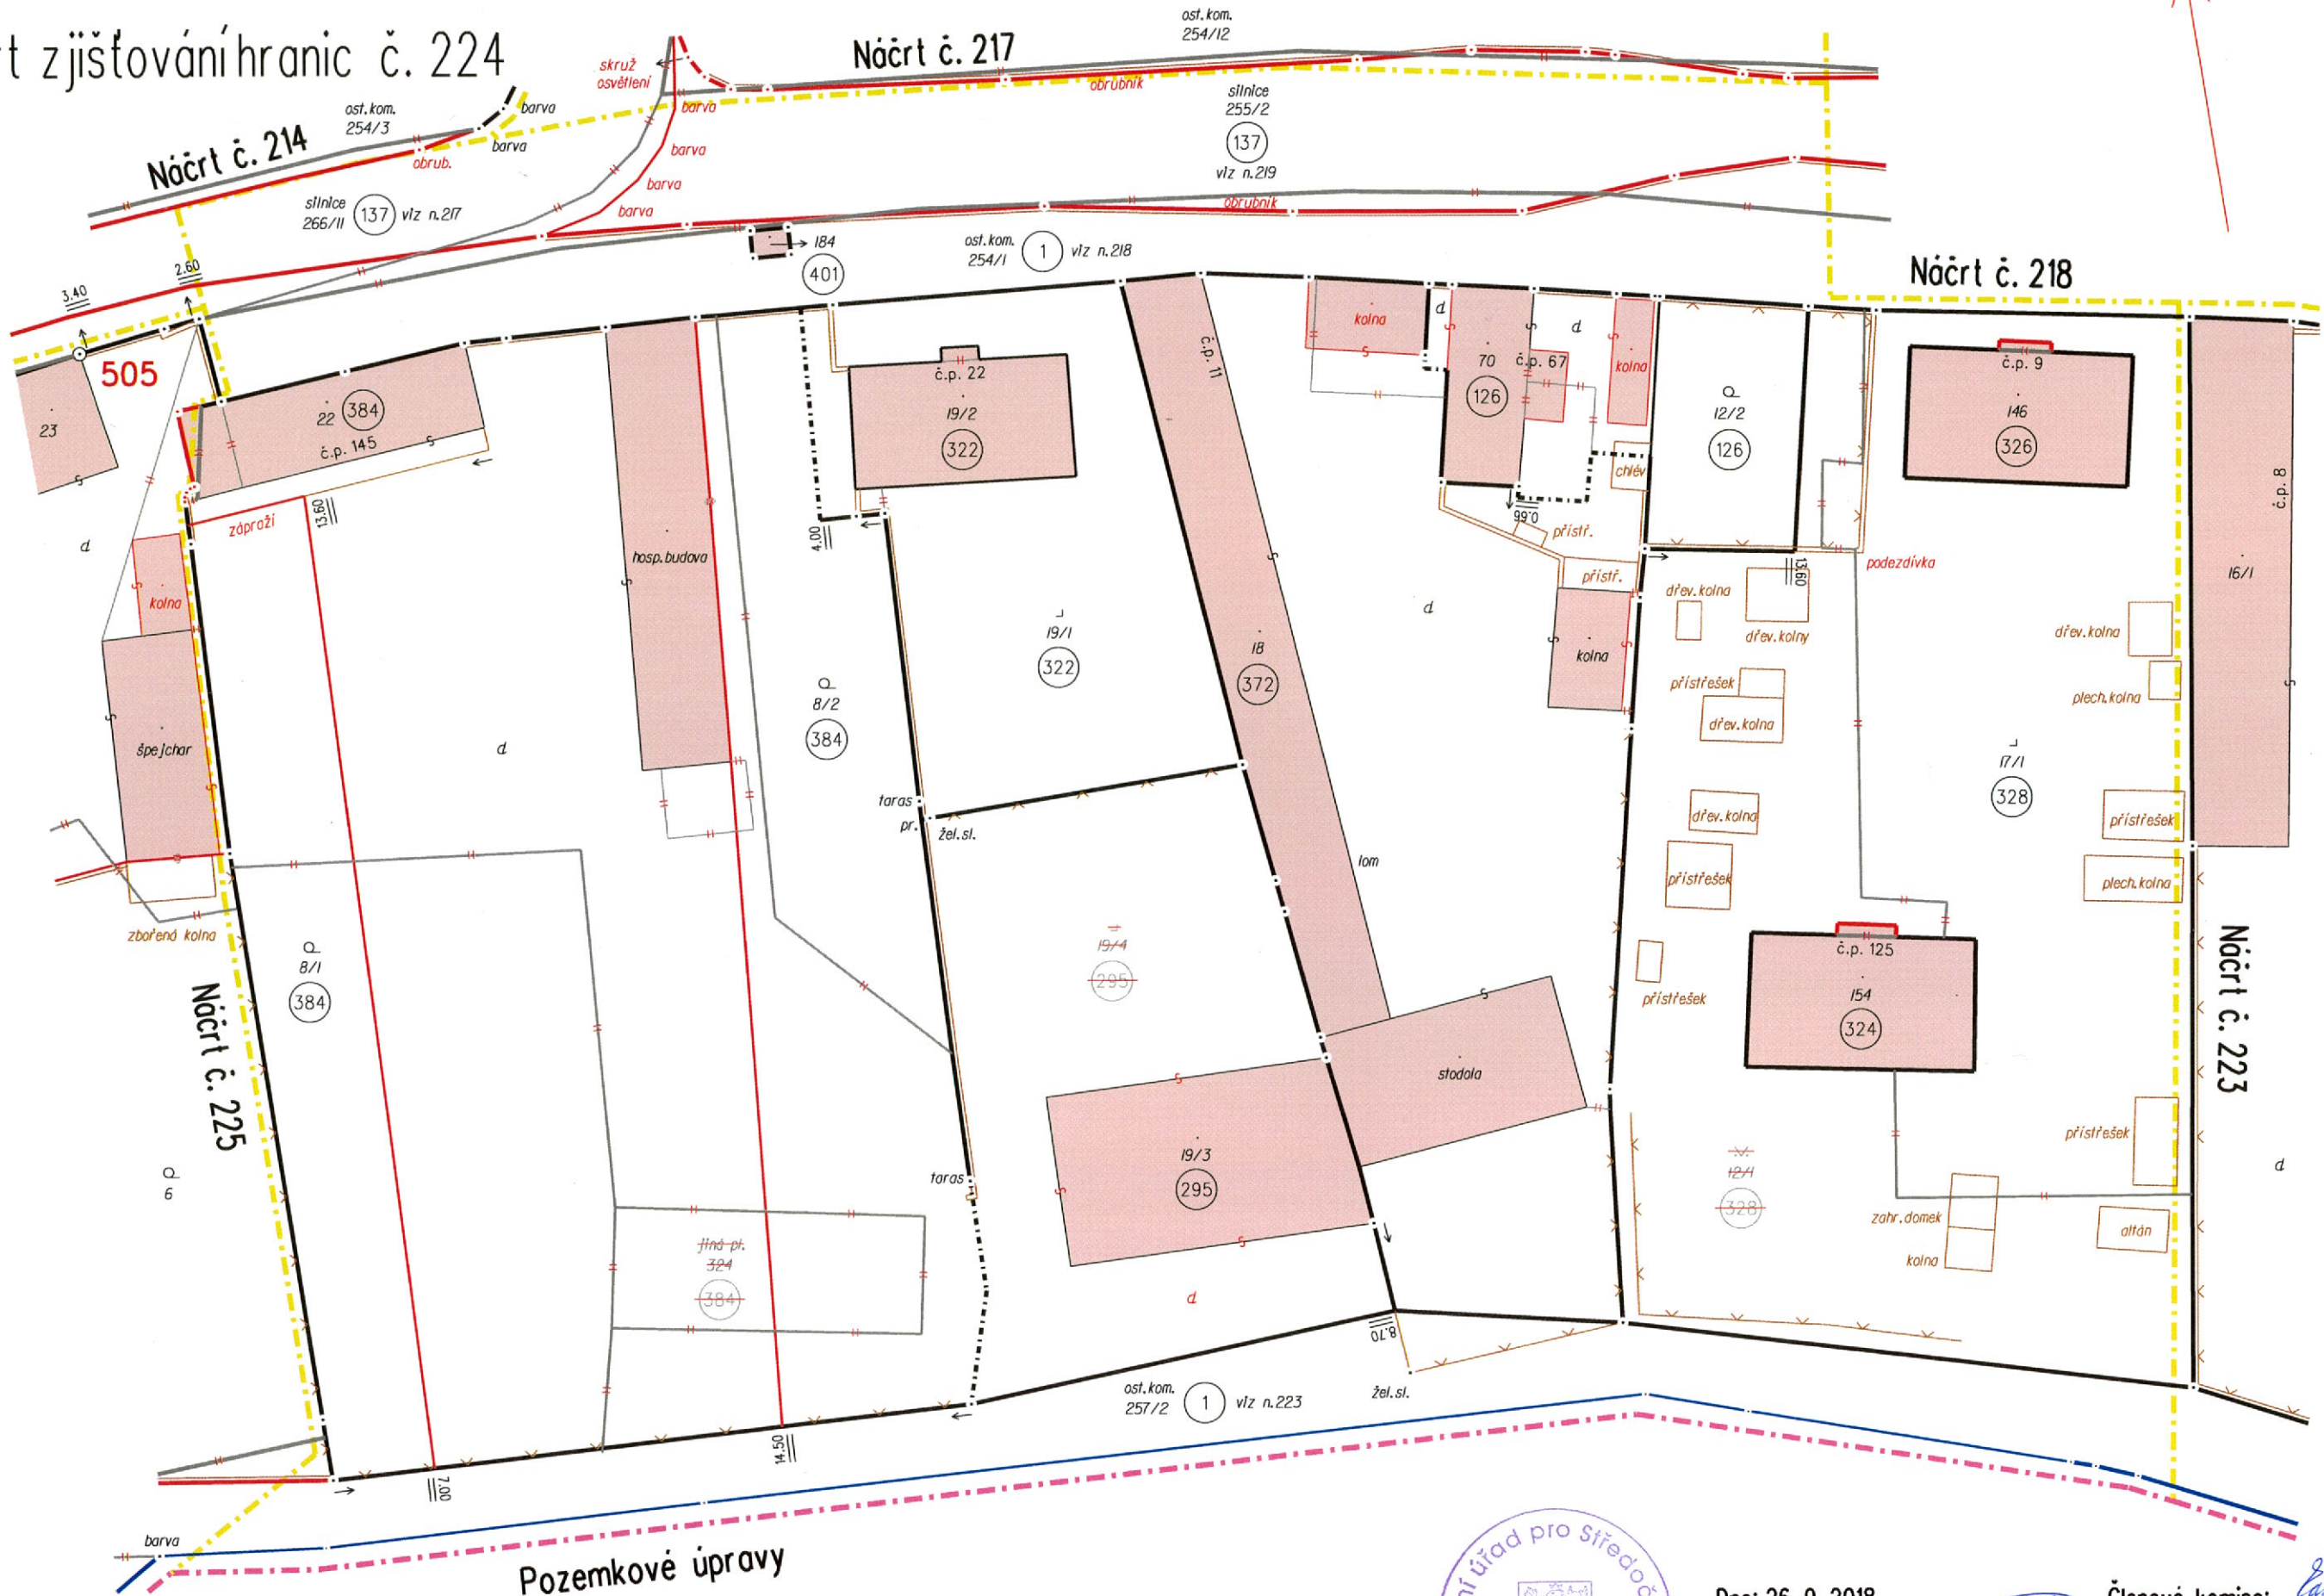

Pozemkové úpravy

1 : 500

Podklad vyhotovil OOKO KÚ pro Stč. kraj



Dne: 26. 9. 2018

Předseda komise:

Náčrt vyhotovil: Český Petr

Členové komise:

*Handwritten signatures and initials of the commission members.*