



### ŘEZOPOHLED A-A'

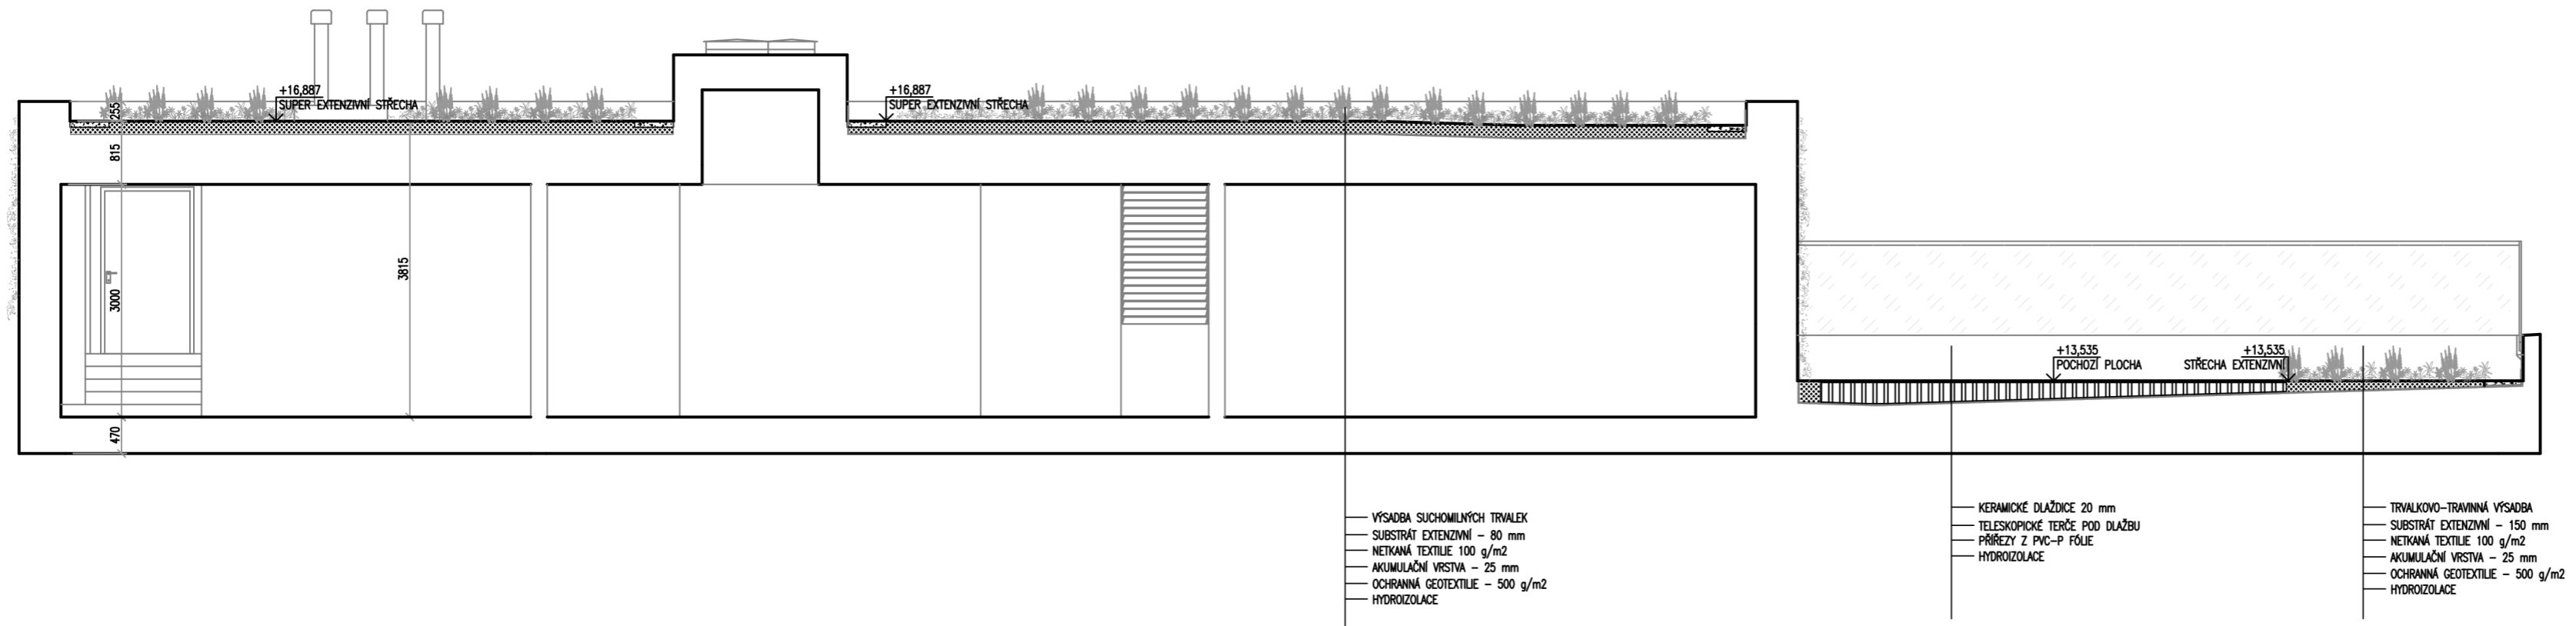

### ŘEZOPOHLED B-B'

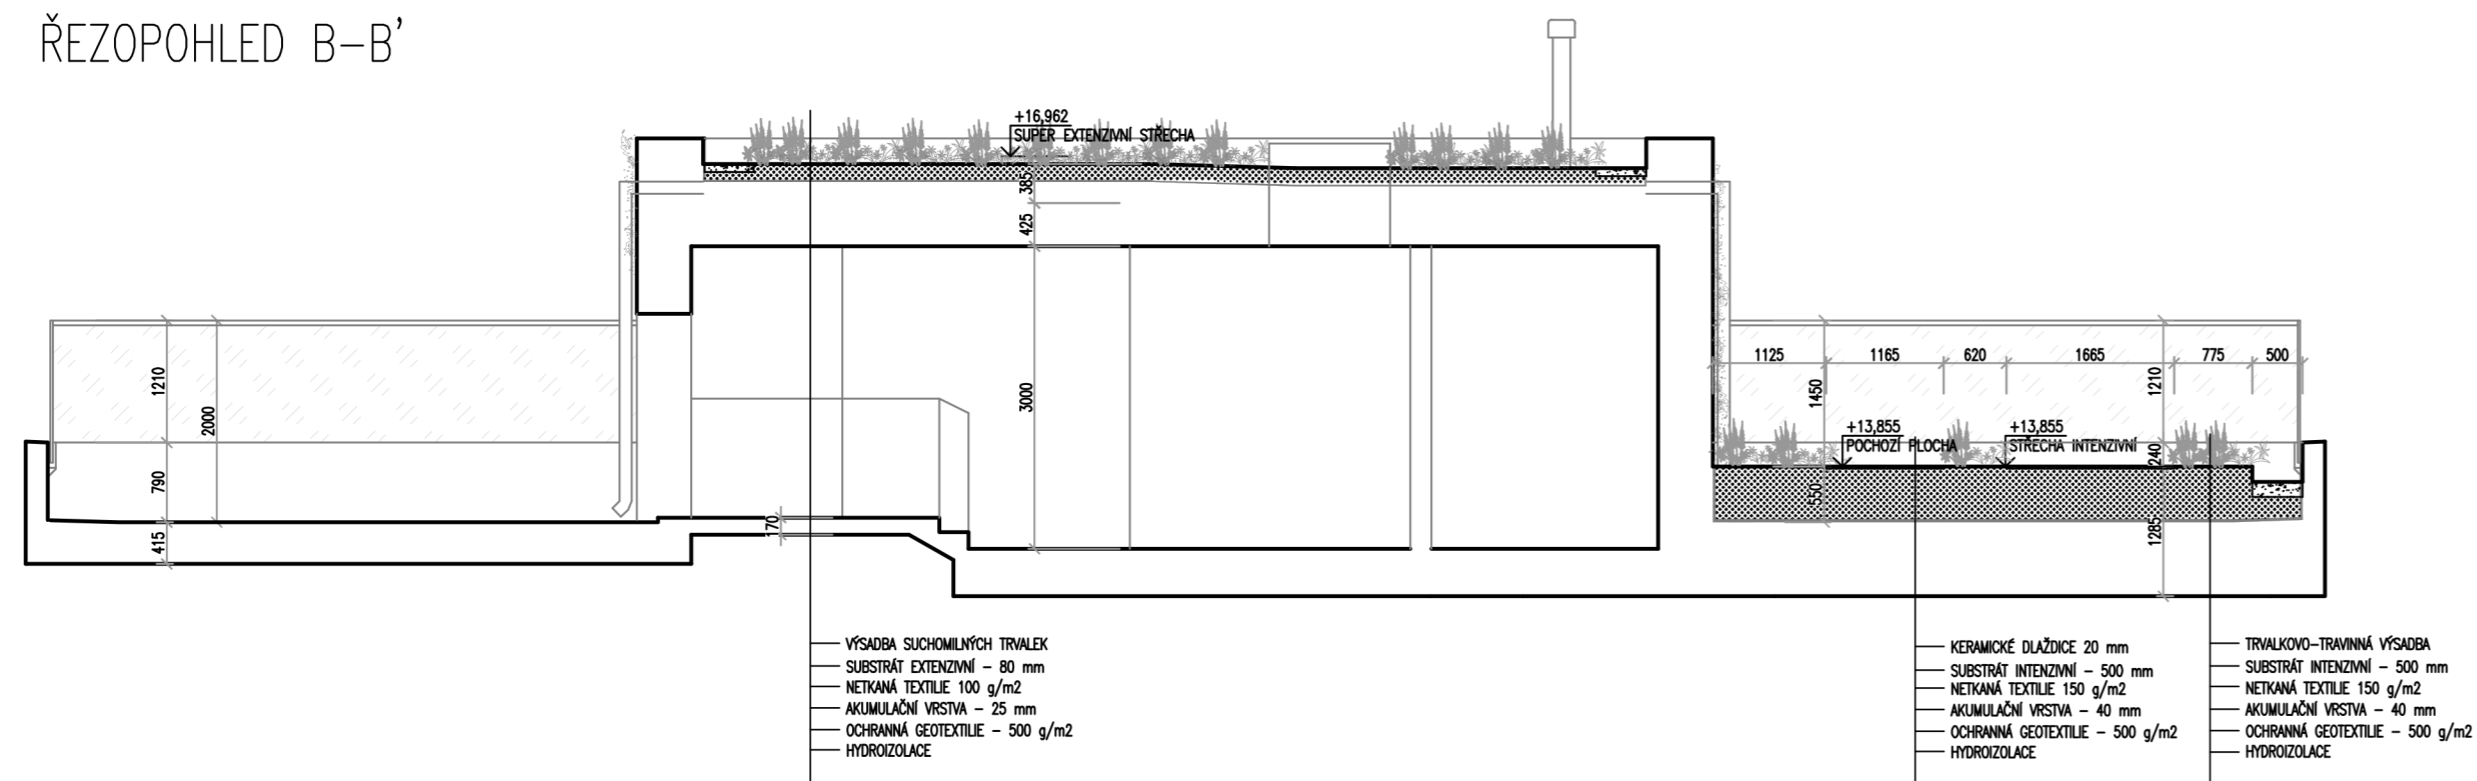

LEGENDA MATERIÁLŮ	
	KERAMICKÁ DLAŽBA ULOŽENÁ NA SUBSTRÁTU
	KERAMICKÁ DLAŽBA ULOŽENÁ NA TERČÍCH
	STŘEŠNÍ SUBSTRÁT
	PRÁNY ŠTĚRK
	TRVALKOVO-TRAVNINÁ VÝSADBA
	SOUVRSTVÍ
	KEŘ
	LAHČKA

DETAIL SOUVRSTVÍ – INTENZIVNÍ VÝSADBA	
	SUBSTRÁT INTENZIVNÍ – 500 mm
	NETKANÁ TEXTILIE 150 g/m <sup>2</sup>
	AKUMULAČNÍ VRSTVA – 40 mm
	OCHRANNÁ GEOTEXTILIE – 500 g/m <sup>2</sup>
	HYDROIZOLACE

DETAIL SOUVRSTVÍ – EXTENZIVNÍ VÝSADBA	
	SUBSTRÁT EXTENZIVNÍ – 150 mm
	NETKANÁ TEXTILIE 100 g/m <sup>2</sup>
	AKUMULAČNÍ VRSTVA – 25 mm
	OCHRANNÁ GEOTEXTILIE – 500 g/m <sup>2</sup>
	HYDROIZOLACE

DETAIL SOUVRSTVÍ – SUPER-EXTENZIVNÍ VÝSADBA	
	SUBSTRÁT EXTENZIVNÍ – 80 mm
	NETKANÁ TEXTILIE 100 g/m <sup>2</sup>
	AKUMULAČNÍ VRSTVA – 25 mm
	OCHRANNÁ GEOTEXTILIE – 500 g/m <sup>2</sup>
	HYDROIZOLACE

BAKALÁŘSKÁ PRÁCE  
 LIKVIDACE ODPADNÍCH A DEŠŤOVÝCH VOD NA POZEMKU  
 ELIŠKA DVOŘÁKOVÁ, 2020

PŘÍLOHOVÁ ČÁST

ŘEZOPOHLED A-A', ŘEZ. B-B'

MĚŘÍTKO 1:75

ČÍSLO PŘÍLOHY 5