



ŘEZOPOHLED C-C'

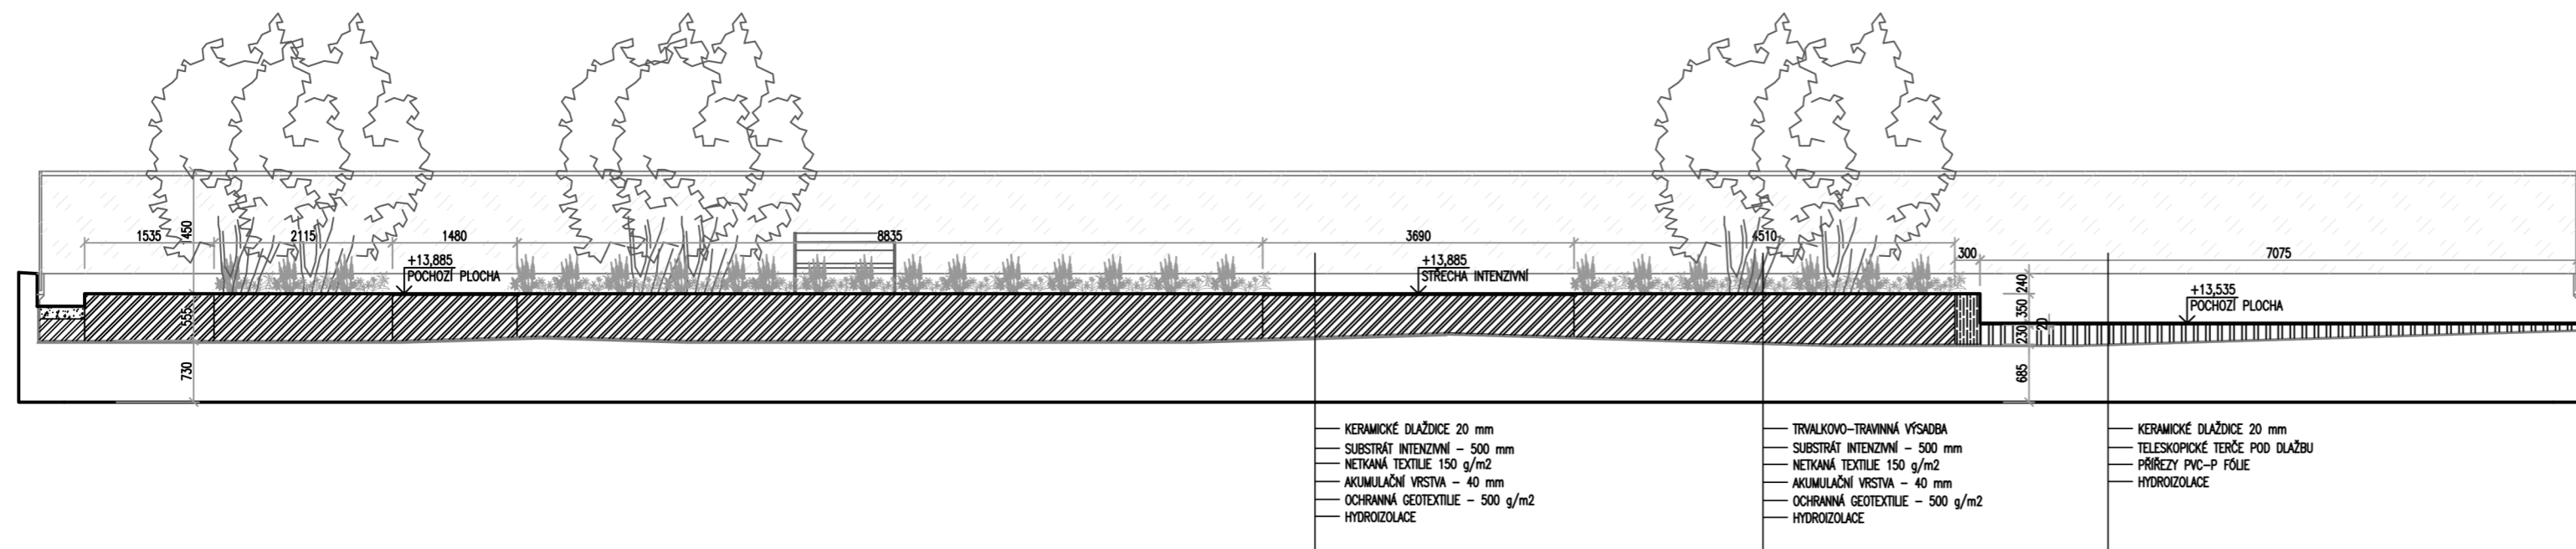

ŘEZOPOHLED D-D'

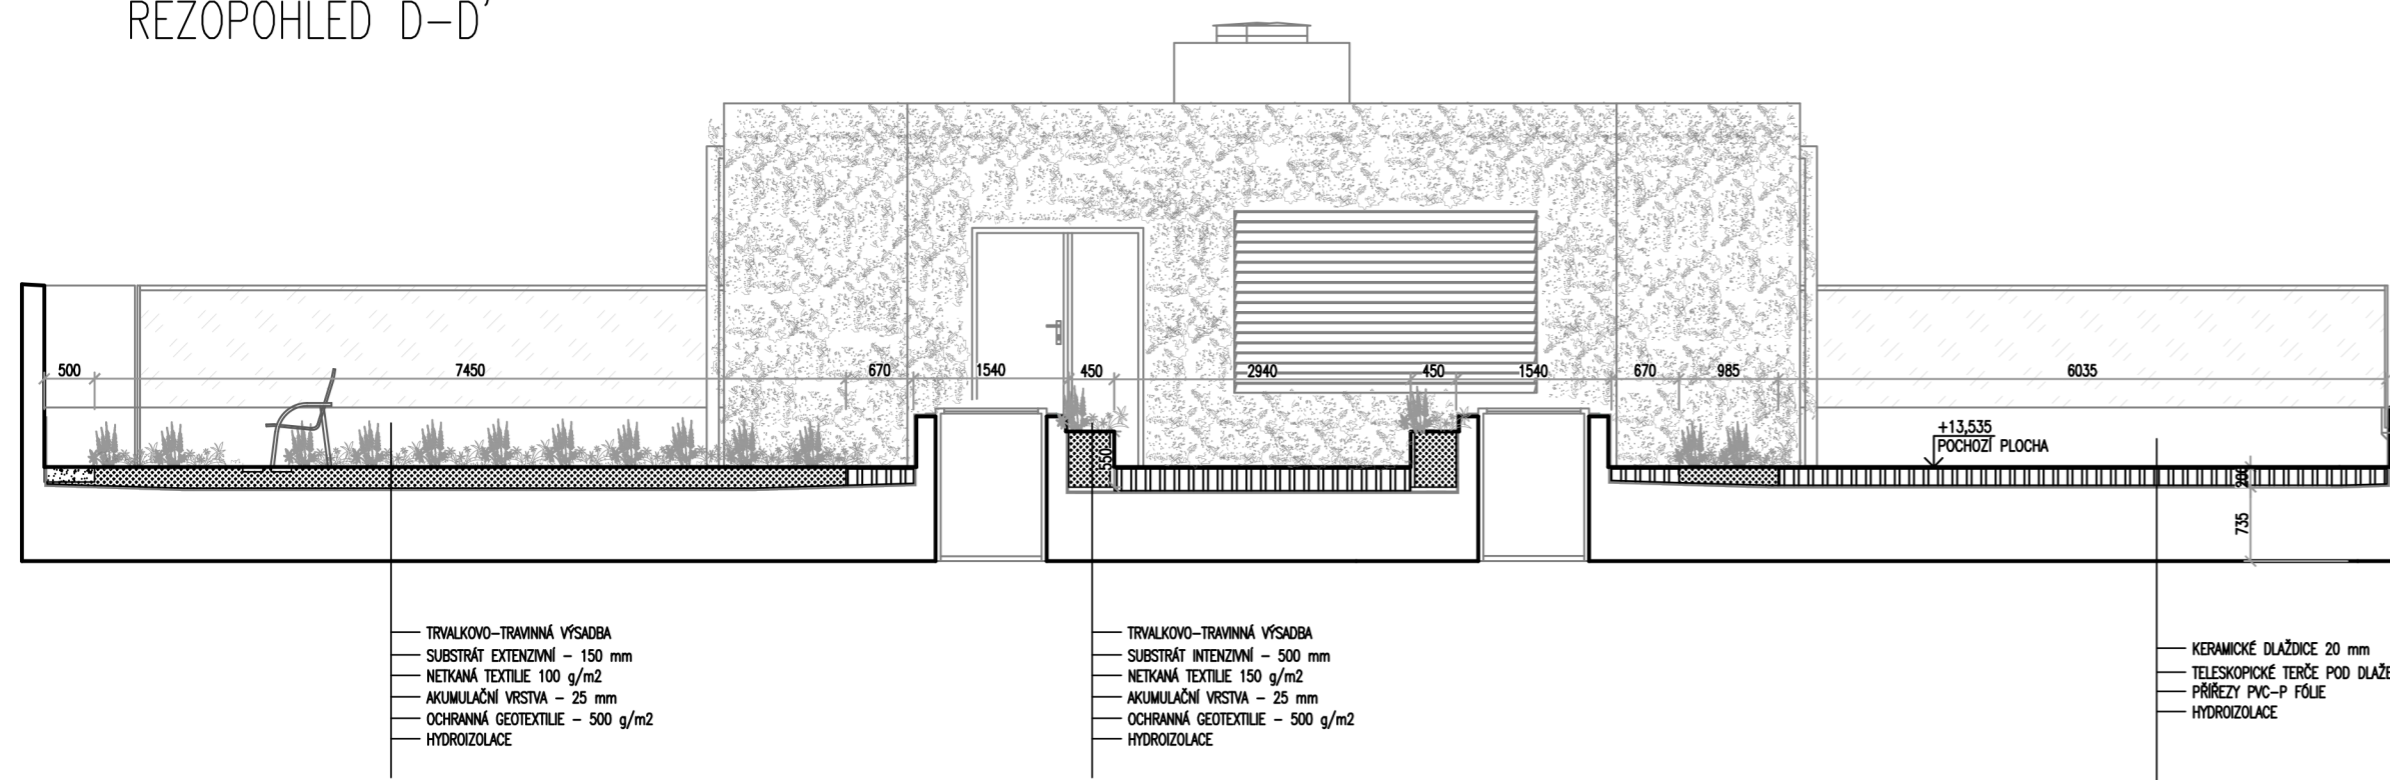

LEGENDA MATERIÁLŮ

	KERAMICKÁ DLAŽBA ULOŽENÁ NA SUBSTRÁTU
	KERAMICKÁ DLAŽBA ULOŽENÁ NA TERČÍCH
	STŘEŠNÍ SUBSTRÁT
	PRÁNY ŠTĚRK
	TRVALKOVÝ-TRAVNINÁ VÝSADBA
	SOUVRSTVÍ
	KEŘ
	LAHČKA

DETAIL SOUVRSTVÍ – INTENZIVNÍ VÝSADBA

- SUBSTRÁT INTENZIVNÍ – 500 mm
- NETKANÁ TEXTILIE 150 g/m²
- AKUMULAČNÍ VRSTVA – 40 mm
- OCHRANNÁ GEOTEXTILIE – 500 g/m²
- HYDROIZOLACE

DETAIL SOUVRSTVÍ – EXTENZIVNÍ VÝSADBA

- SUBSTRÁT EXTENZIVNÍ – 150 mm
- NETKANÁ TEXTILIE 100 g/m²
- AKUMULAČNÍ VRSTVA – 25 mm
- OCHRANNÁ GEOTEXTILIE – 500 g/m²
- HYDROIZOLACE

DETAIL SOUVRSTVÍ – SUPER EXTENZIVNÍ VÝSADBA

- SUBSTRÁT EXTENZIVNÍ – 80 mm
- NETKANÁ TEXTILIE 100 g/m²
- AKUMULAČNÍ VRSTVA – 25 mm
- OCHRANNÁ GEOTEXTILIE – 500 g/m²
- HYDROIZOLACE

BAKALÁŘSKÁ PRÁCE
 LIKVIDACE ODPADNÍCH A DEŠŤOVÝCH VOD NA POZEMKU
 ELIŠKA DVOŘÁKOVÁ, 2020

PŘÍLOHOVÁ ČÁST

ŘEZOPOHLED C-C', ŘEZ. D-D'

MĚŘITKO 1:75

ČÍSLO PŘÍLOHY 6