VÝUKOVÁ VERZE ARCHICADU

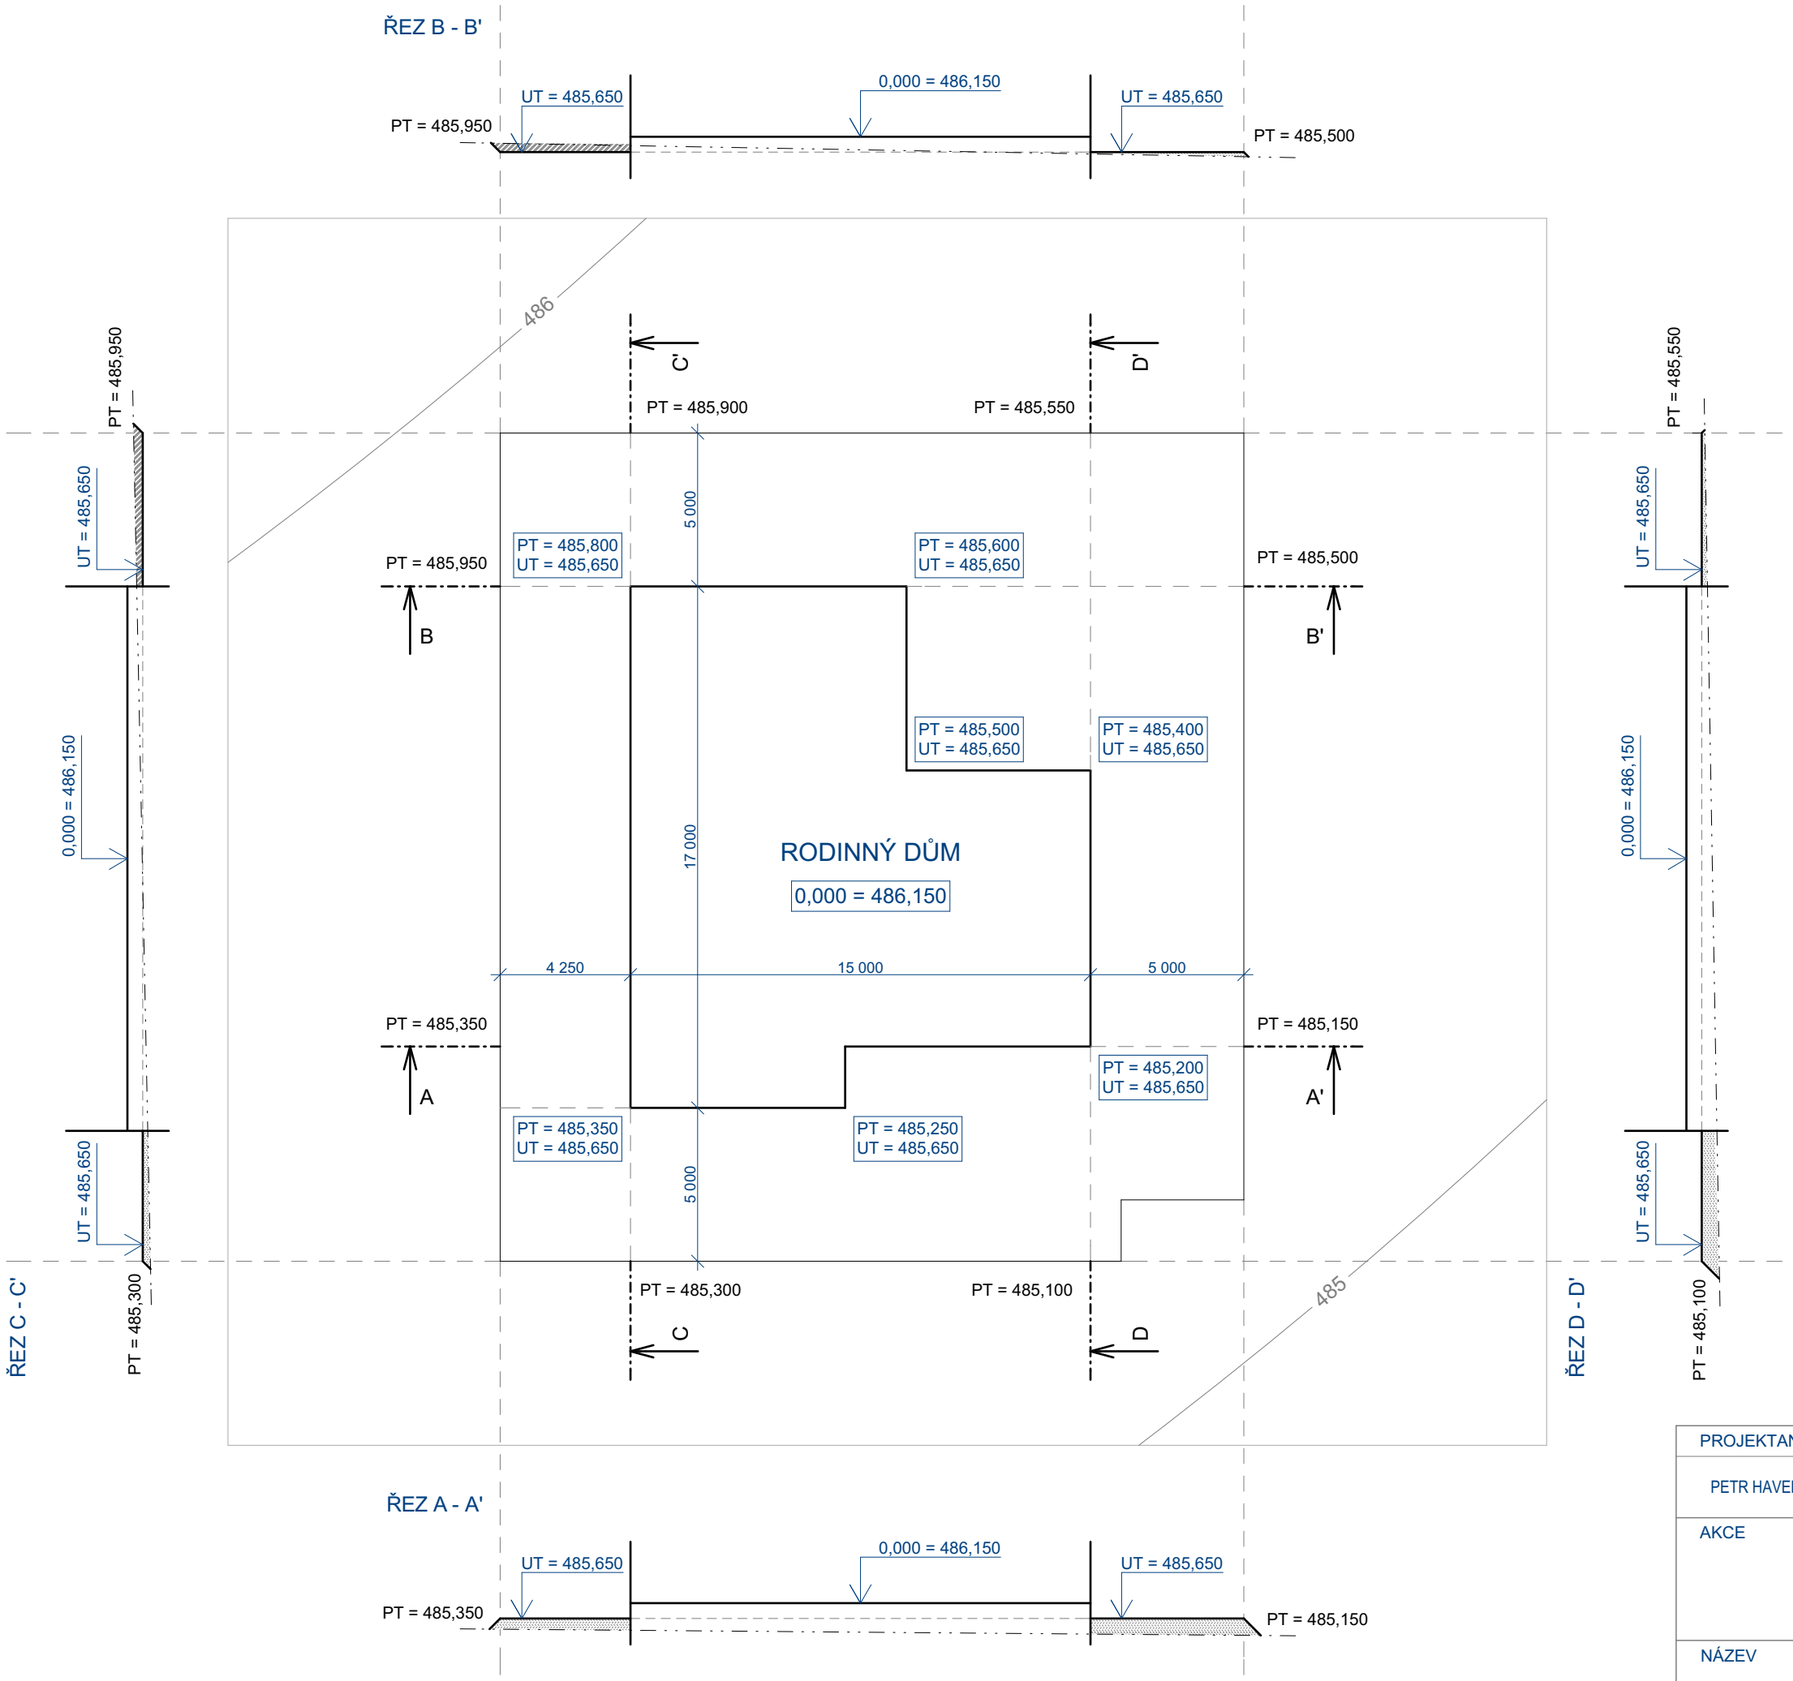

0,000 = 486,150 m n. m.

PROJEKTANT	VYPRACOVAL	KONTROLA	MENDELOVA UNIVERZITA V BRNĚ LESNICKÁ A DŘEVAŘSKÁ FAKULTA	
PETR HAVEL	PETR HAVEL	Ing. PAVLA KOTÁSKOVÁ, Ph.D.		
AKCE RODINNÝ DŮM			FORMÁT	A3
			DATUM	5/2017
			ROČNÍK	3.
NÁZEV OSAZENÍ DO TERÉNU			MĚŘÍTKO 1:200	ČÍSLO VÝKRESU 1.04