


ŘEZ A - A'

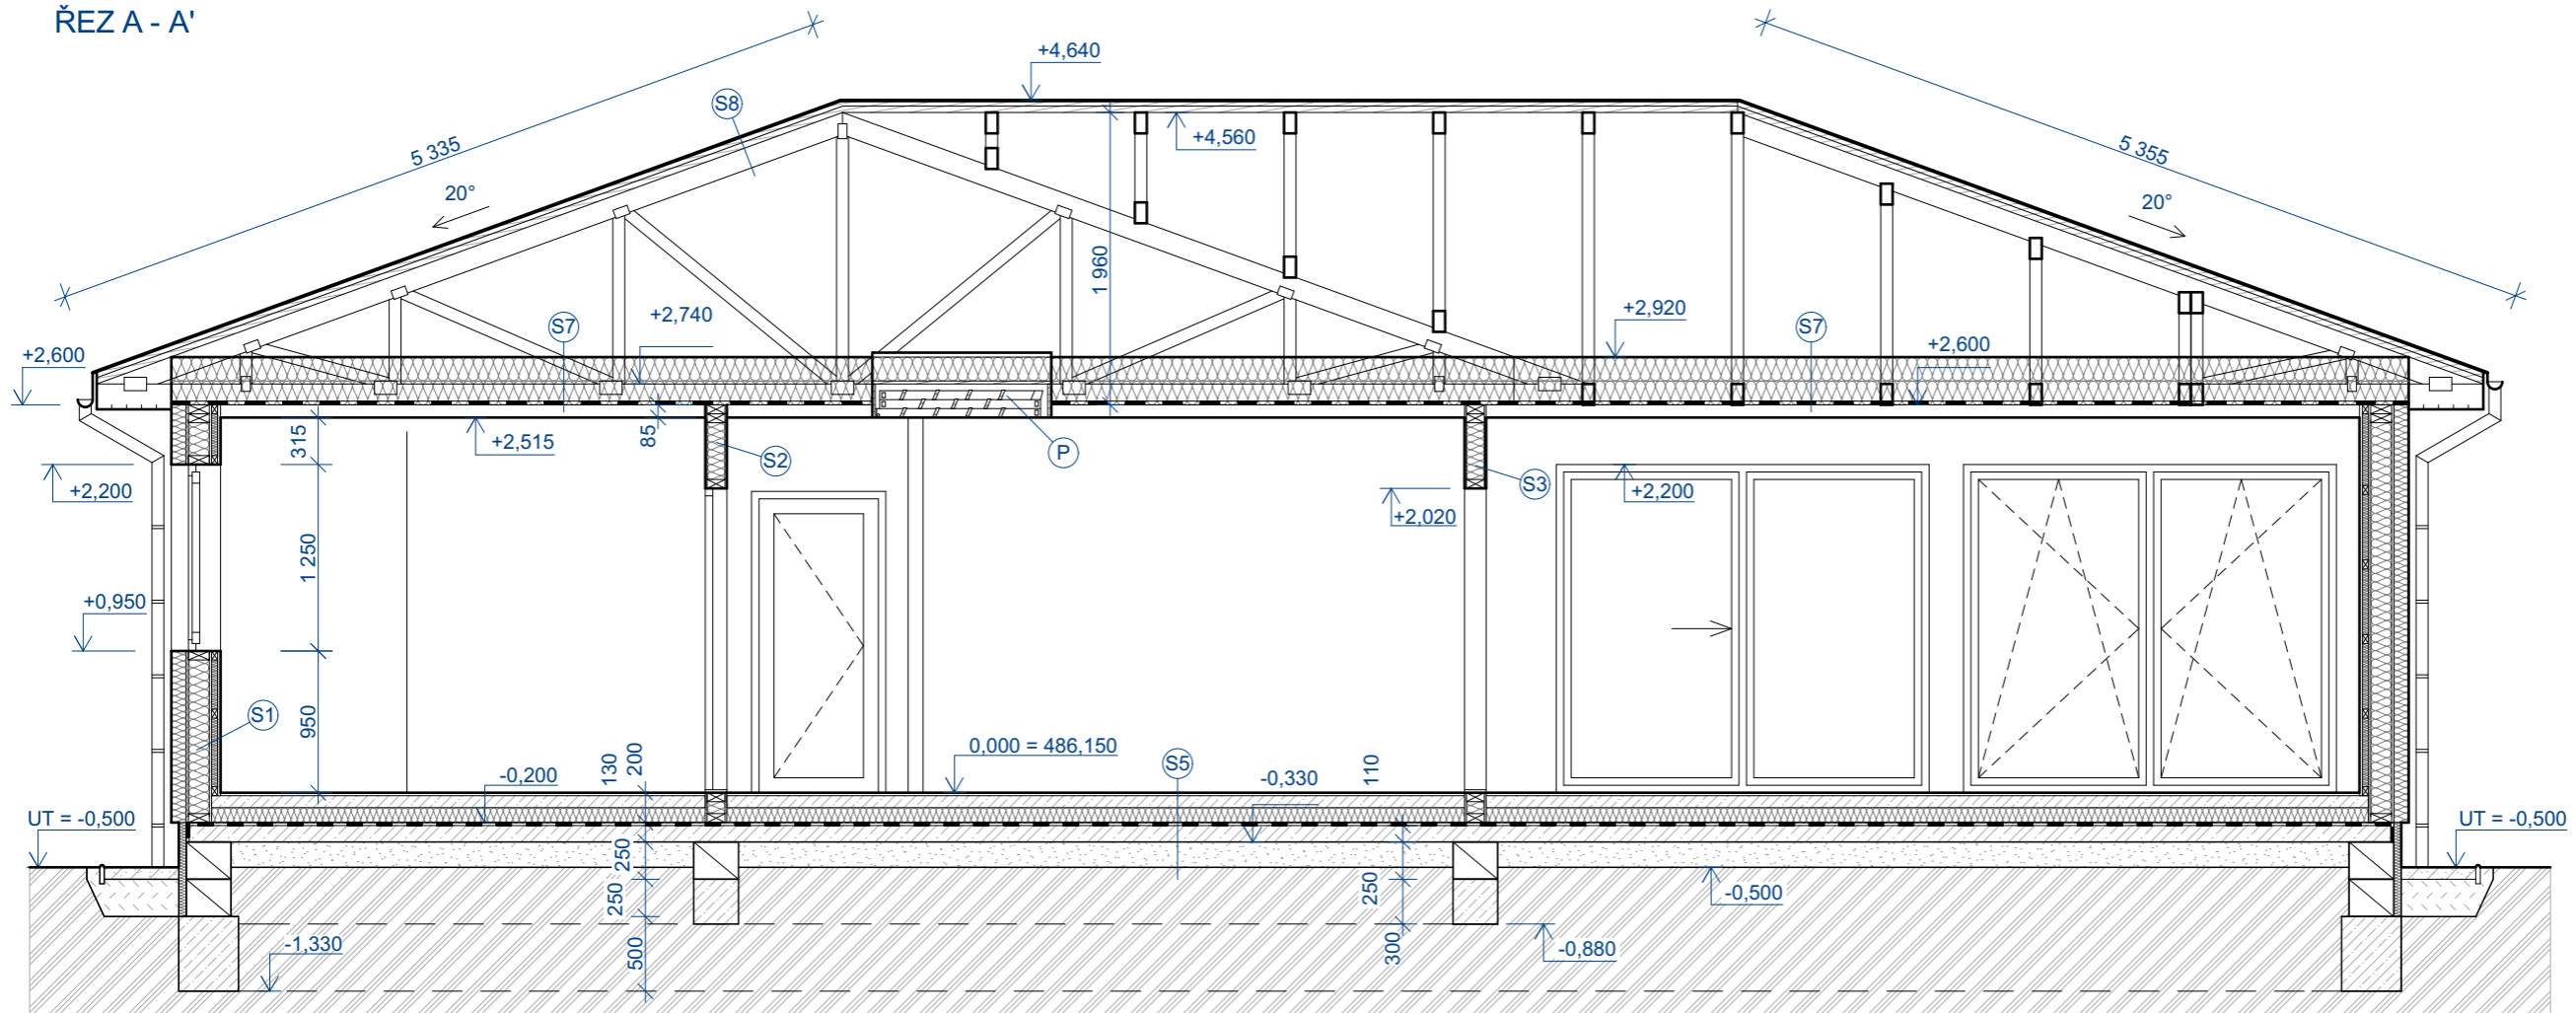


LEGENDA MATERIÁLŮ

-  PŮVODNÍ ZEMINA
-  ZÁKLADOVÉ PASY BETON C16/20 PROLOŽENÝ KAMENIVEM
-  NOSNÁ BETONOVÁ DESKA C16/20 + KARI SÍŤ 6/150 x 150 mm
-  HUTNĚNÝ ŠTĚRKOPÍSKOVÝ PODKLAD FRAKCE 16-32 mm (2 MPa)
-  VYROVNÁVACÍ ZÁSYP ZEMINOU HUTNĚNÝ (2 MPa)
-  ODVODŇOVACÍ PRUH KAČÍREK FRAKCE 16 - 32
-  STŘEŠNÍ LAŤOVÁNÍ Z DŘEVĚNÝCH HRANOLŮ 50 x 40 mm
-  BETONOVÉ TVÁRNICE VYLITÉ BETONEM C16/20 + VLOŽENÁ VÝTUŽ
-  HYDROIZOLACE A RADONOVÁ BARIÉRA SIKAPLAN WP 1100-20HL + OBOUSTRANNÁ GEOTEXTILIE 200 g/m²
-  DIFÚZNÍ FOLIE JUTADACH 135
-  PŮDNÍ SCHODY S BOXEM - ZAVŘENÉ 1200 x 700 mm

POZNÁMKA:

- DETAILNÍ VÝPIS SKLADEB KONSTRUKCÍ NA SAMOTATNÉM VÝKRESU č. 1.0x

0,000 = 486,150 m n. m.

PROJEKTANT	VYPRACOVAL	KONTROLA	 Mendelova univerzita v Brně	MENDELOVA UNIVERZITA V BRNĚ LESNICKÁ A DŘEVAŘSKÁ FAKULTA
PETR HAVEL	PETR HAVEL	Ing. PAVLA KOTÁSKOVÁ, Ph.D.		
AKCE	RODINNÝ DŮM		FORMÁT	A3
			DATUM	5/2017
			ROČNÍK	3.
NÁZEV	ŘEZ OBJEKTEM		MĚŘITKO	ČÍSLO VÝKRESU
			1:50	1.06