




POHLED SEVEROZÁPADNÍ

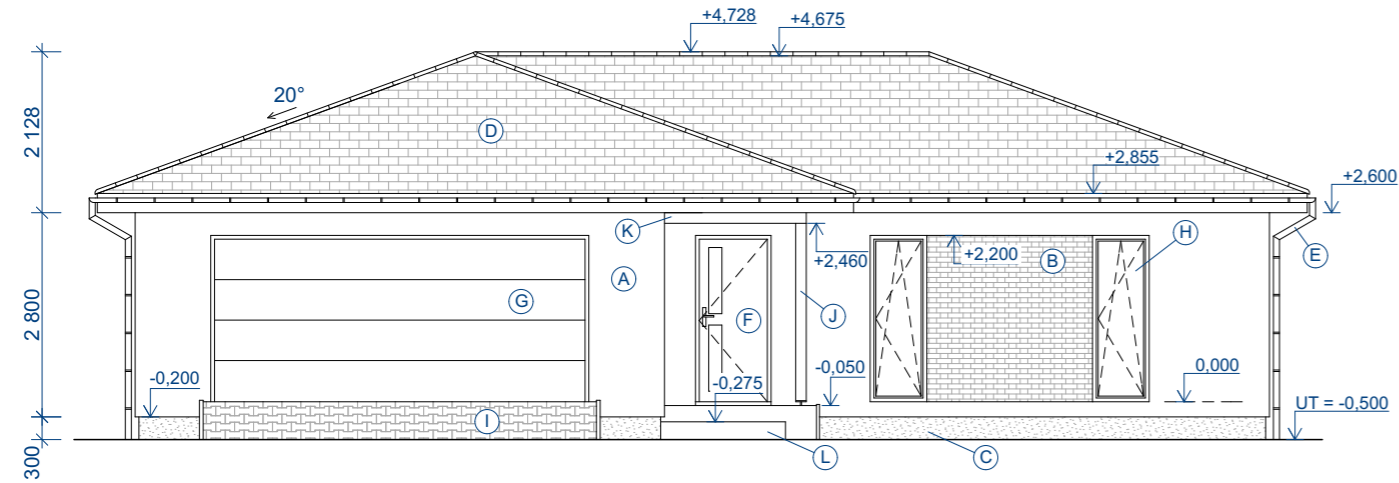


POHLED JIHOZÁPADNÍ

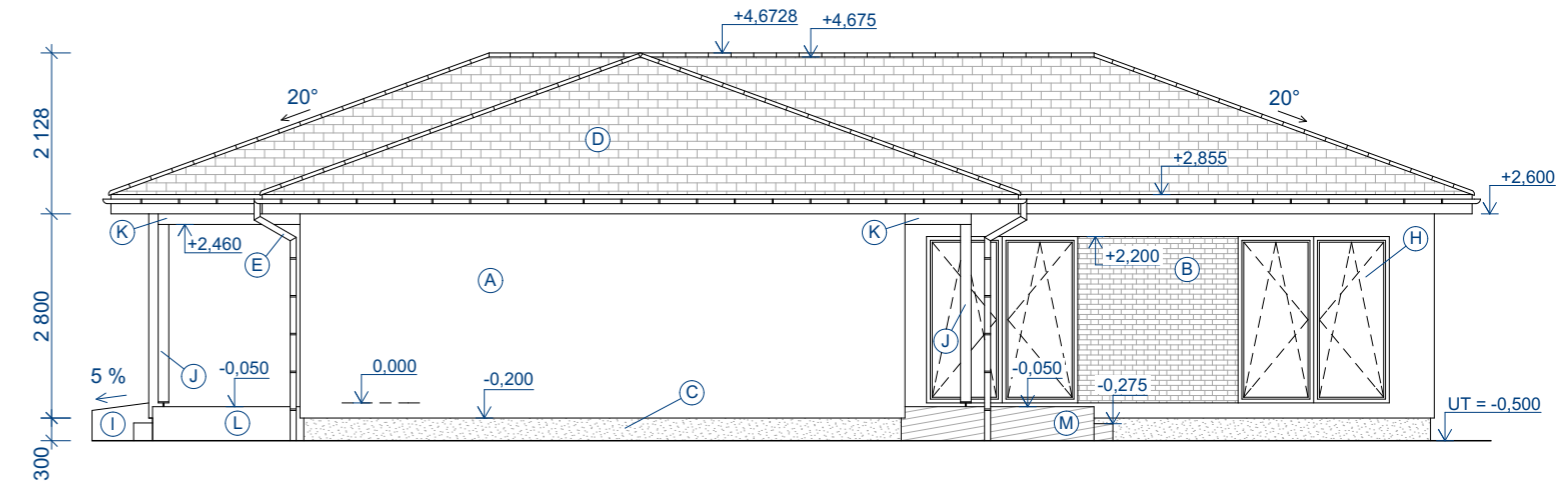

POHLED JIHOVÝCHODNÍ

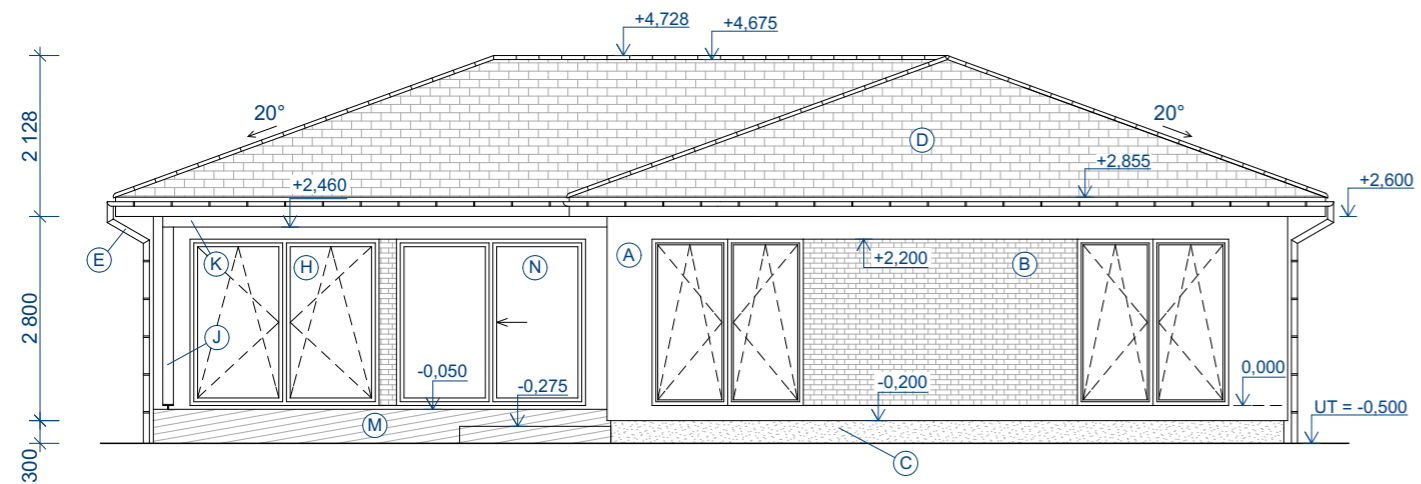


POHLED SEVEROVÝCHODNÍ

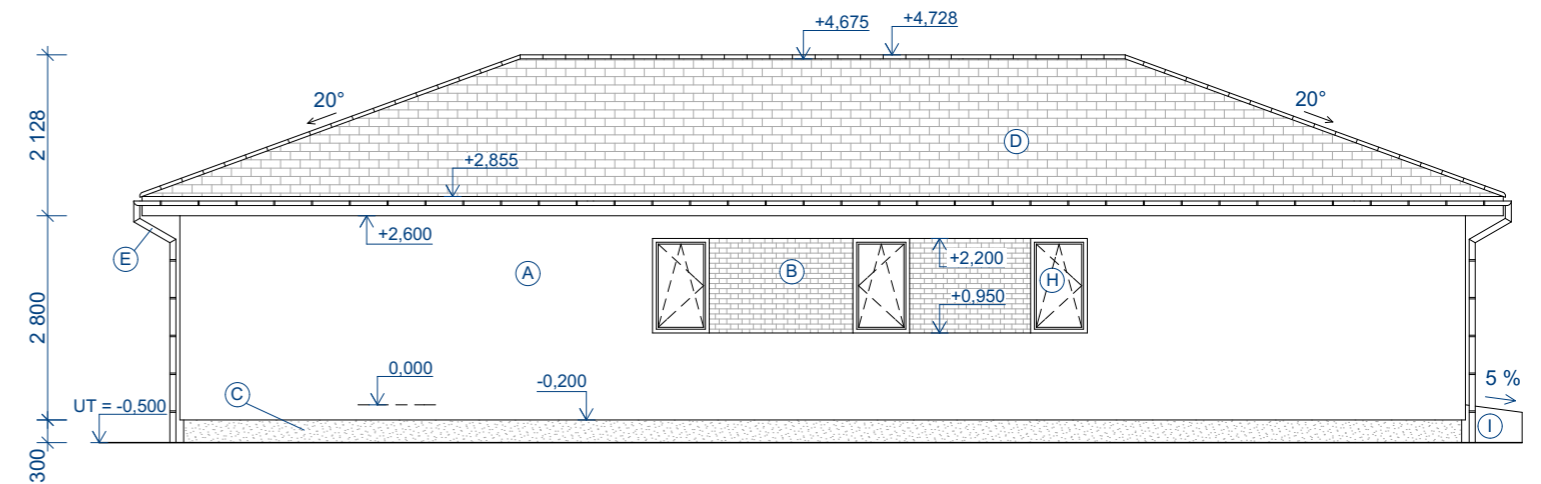

LEGENDA ZNAČEK

- |   |   |
|---|---|
| (A) SILÁKÁTOVÁ OMÍTKA CEMIX (BÍLÁ)          | (H) PLASTOVÉ OKNO VEKRA (HNĚDÉ)             |
| (B) LEHKÝ FASÁDNÍ OBKLAD (ŠEDOHNĚDÝ)        | (I) VJEZD DO GARÁŽE - ZÁMKOVÁ DLAŽBA (ŠEDÁ) |
| (C) SOKLOVÁ OMÍTKA MARMOLIT (ŠEDOHNĚDÁ)     | (J) DŘEVĚNÝ SLOUP 140 x 140 mm              |
| (D) BETONOVÁ KRYTINA KMB BETA (ČERNÁ)       | (K) DŘEVĚNÝ TRÁM 140 x 140 mm               |
| (E) PLASTOVÝ OKAPNÍ SYSTÉM Ø 100 mm (ČERNÝ) | (L) BETONOVÉ SCHODY DO DOMU                 |
| (F) VENKOVNÍ DVEŘE PLASTOVÉ VEKRA (HNĚDÉ)   | (M) BETONOVÁ TERASA S DŘEVĚNÝM OBLOŽENÍM    |
| (G) GARÁŽOVÁ VRATA LOMAX (HNĚDÁ)            |   |

0,000 = 486,150 m n. m.

PROJEKTANT	VYPRACOVAL	KONTROLA	 MENDELOVA UNIVERZITA V BRNĚ LESNICKÁ A DŘEVAŘSKÁ FAKULTA	
PETR HAVEL	PETR HAVEL	Ing. PAVLA KOTÁSKOVÁ, Ph.D.		
AKCE  <b>RODINNÝ DŮM</b>			FORMÁT	A3
			DATUM	5/2017
NÁZEV  POHLEDY			ROČNÍK	3.
			MĚŘITKO	1:100
			ČÍSLO VÝKRESU	1.07