


Legenda	
	vodní tok
Navržená opatření	
	dosadba
	probríkva, prořezávka
	výsadba
	biotechnická stabilizace
	odstranění dřeviny

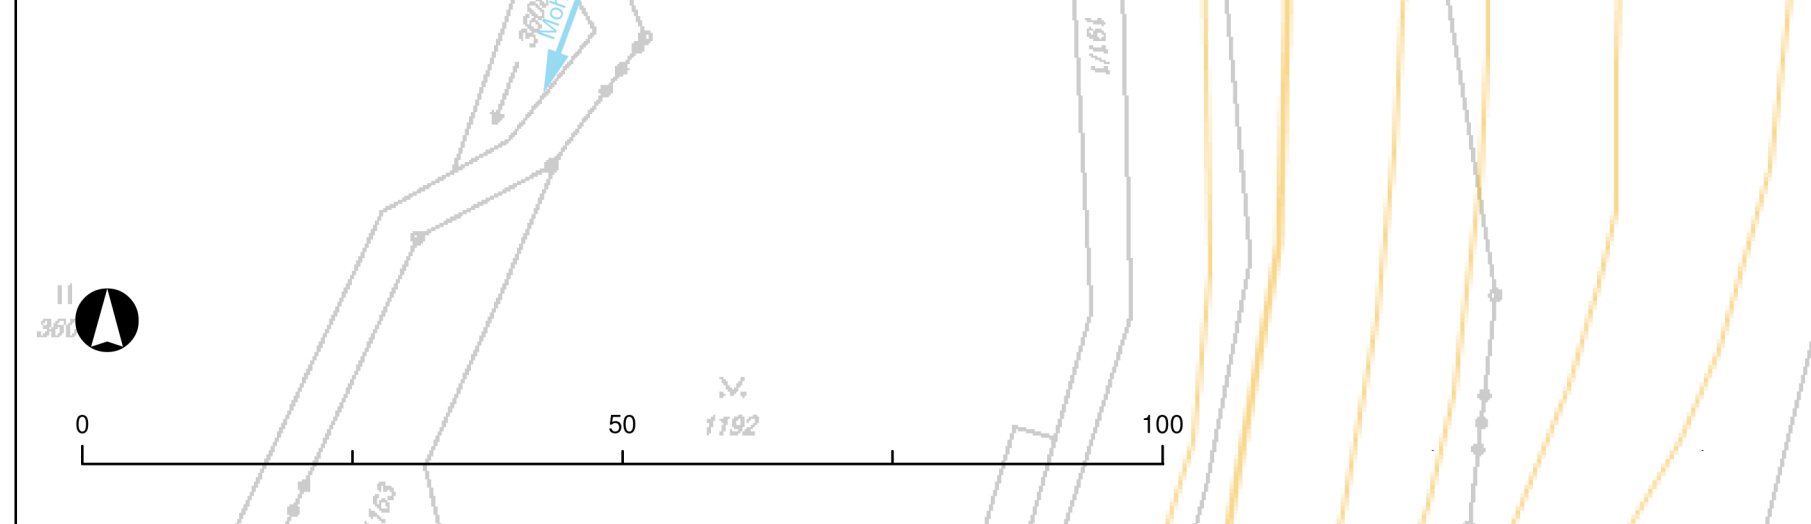

ústav	Ústav biotechniky zelené		Zahradnická fakulta			
vedoucí práce	doc. Ing. Milan Rajnoch, CSc.		Mendelova univerzita v Brně			
vypracoval	Bc. Filip Zieleski	Zahradnická fakulta v Lednici		formát	mříčko	datum
Návrh rekonstrukce doprovodné vegetace vodního toku			8 A4	1:700	5/2016	
Diplomová práce	Situace navržených opatření		kopie	číslo výkresu	2	
obsah výkresu	Situace navržených opatření		Modelový objekt - úsek řeky Mehelky			