

7 Přílohy


Příloha 1 – Nákres řešení stropů po rekonstrukci

Příloha 2 – Místa měření a půdorys užívané části domu přízemí

Příloha 3 – Místa měření a půdorys užívané části domu 1. NP


KLADĚČSKÝ VÝKRES
 PREFABRIKÁTŮ
 NAD PATREM

POZNAŇKA
 VÝPIS PREFABRIKÁTŮ V ROZPISU
 MATERIÁLŮ

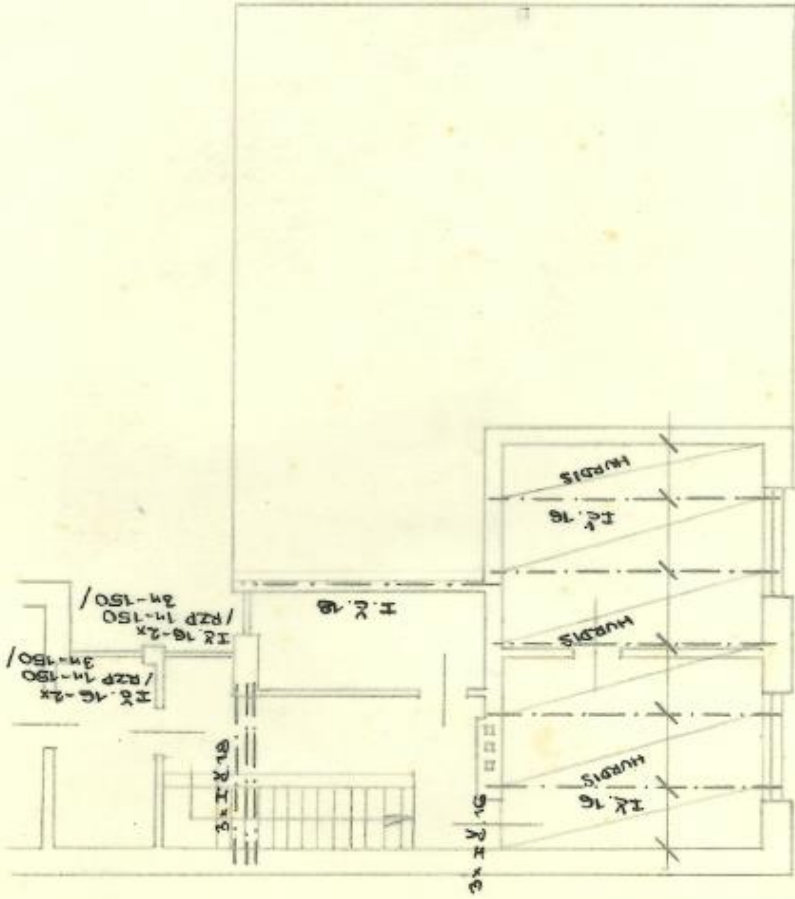


STAVEBNÍ J.A.R. KRPEC, CHOMUTOV 162	VYPRACOVAN ING. HUNÁK / <i>h</i>
ADAPTACE RODIN. DOMU	DATA 12/71
	VÝČR. G.

Příloha 1 – Nákras řešení stropů po rekonstrukci

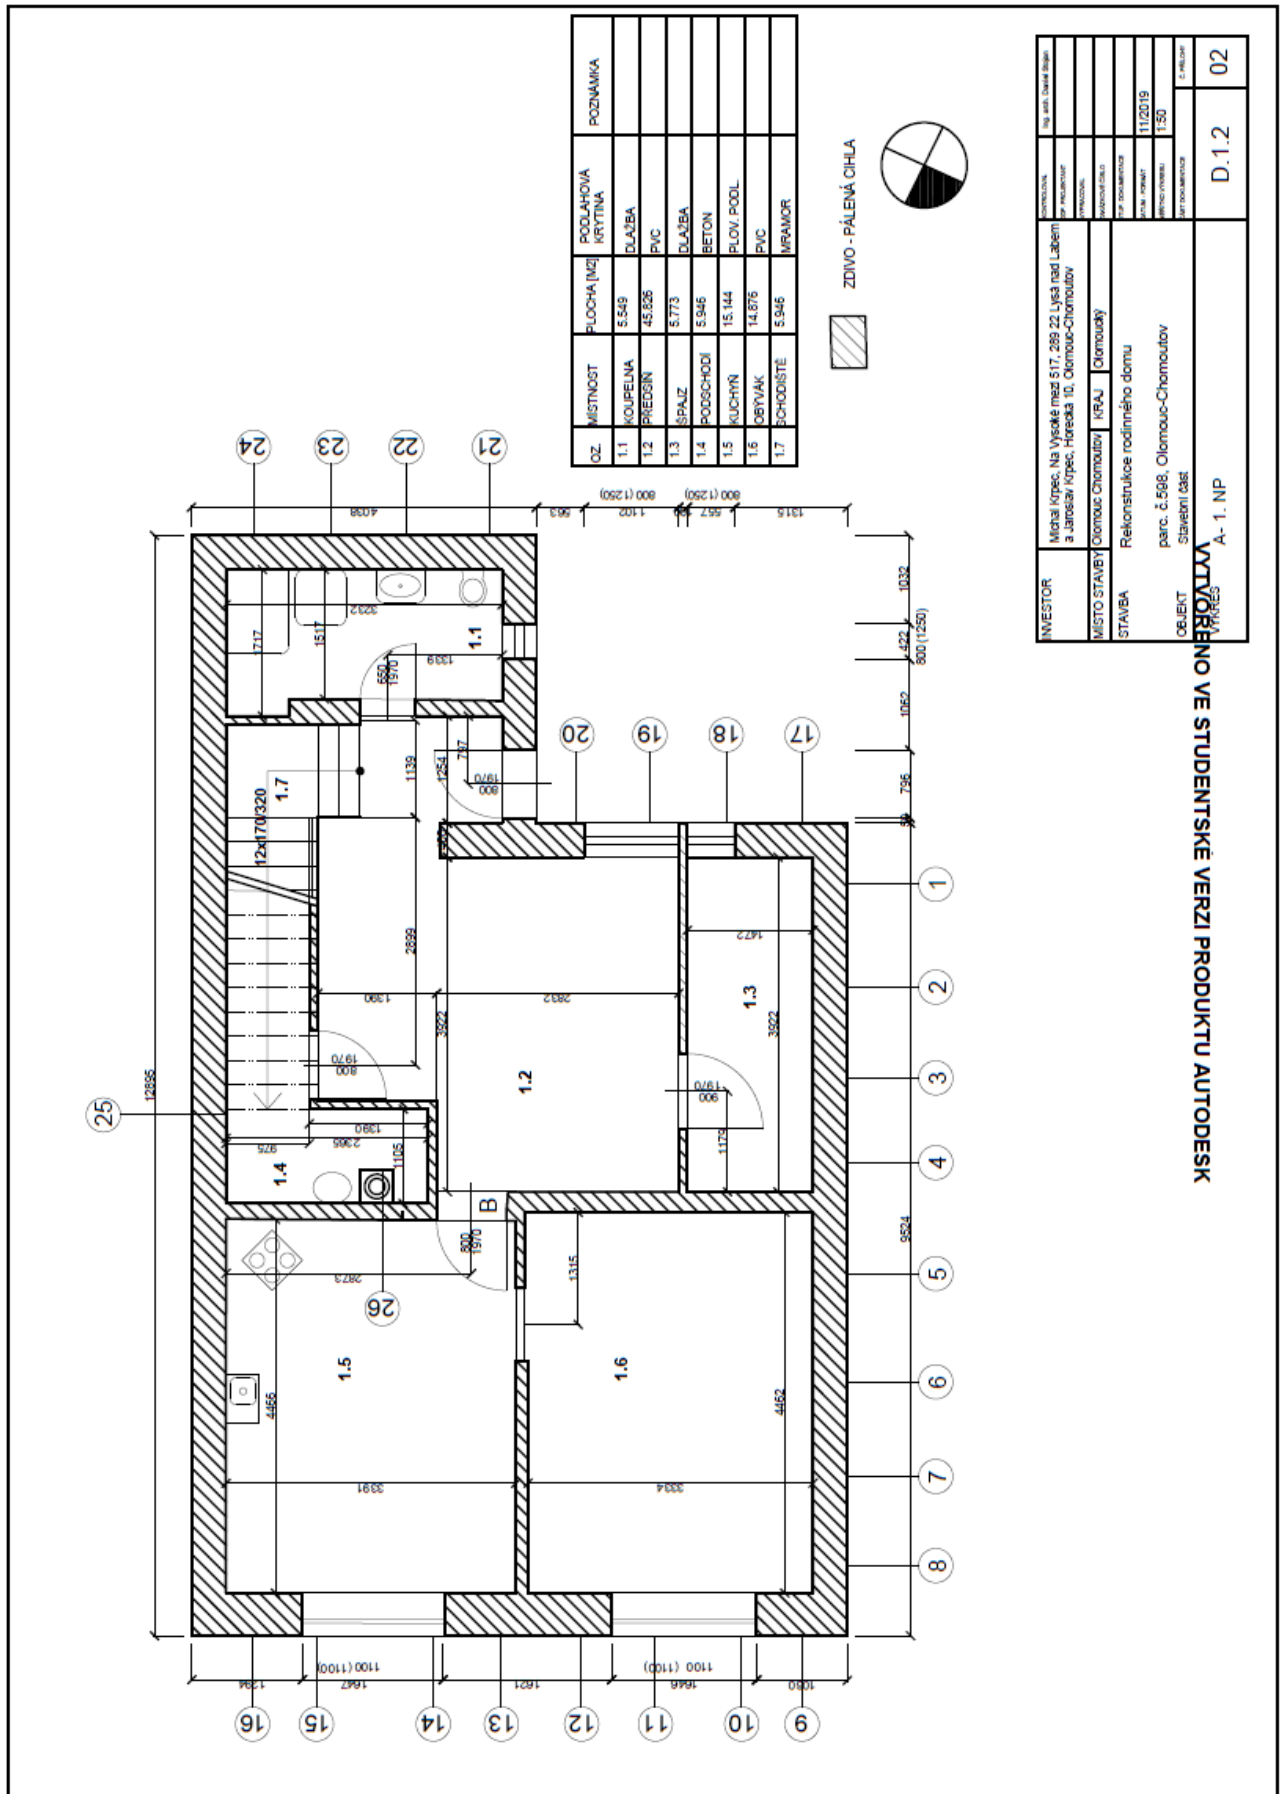

Příloha 2 – Místa měření a půdorys užívané části domu přízemí

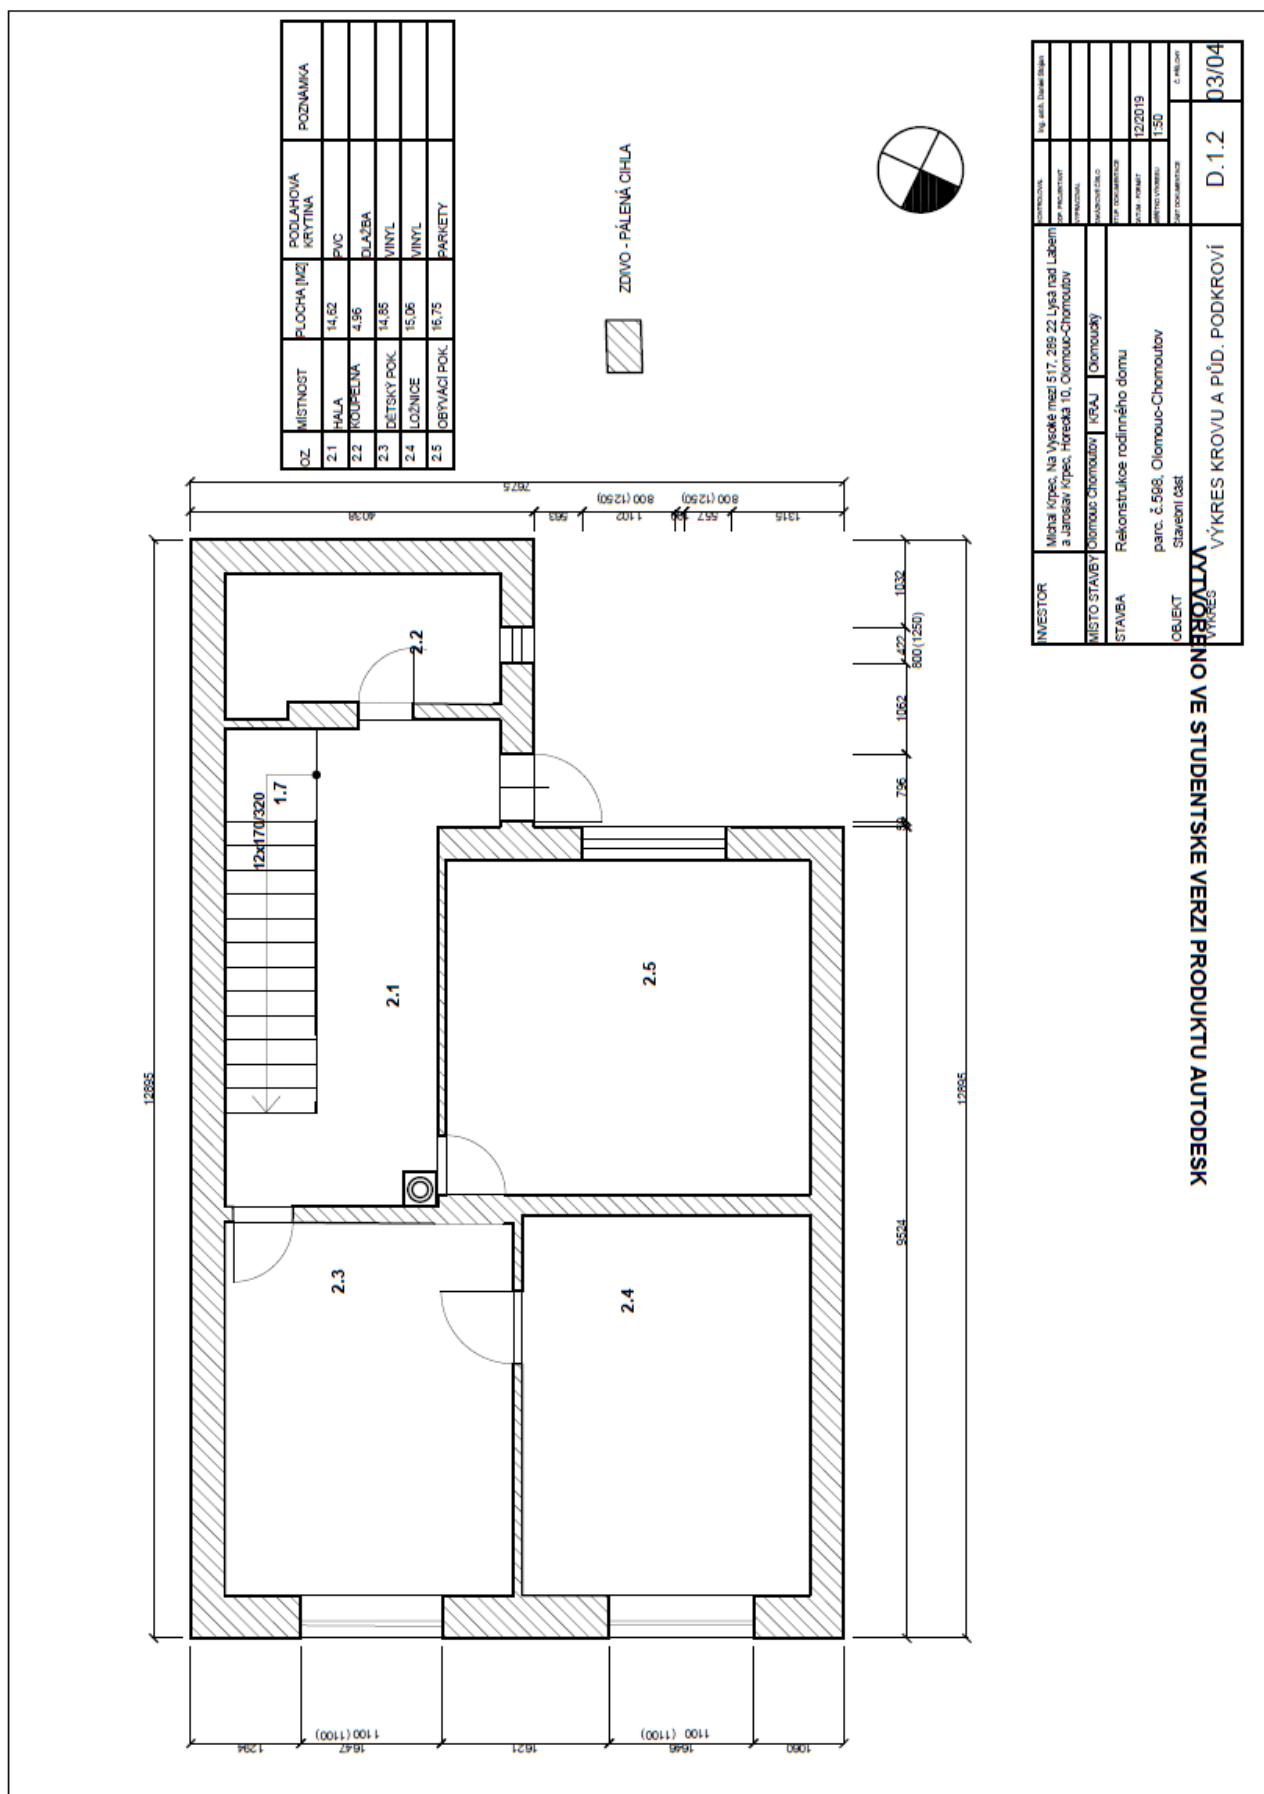

Příloha 3 – Místa měření a půdorys užívané části domu 1. NP