

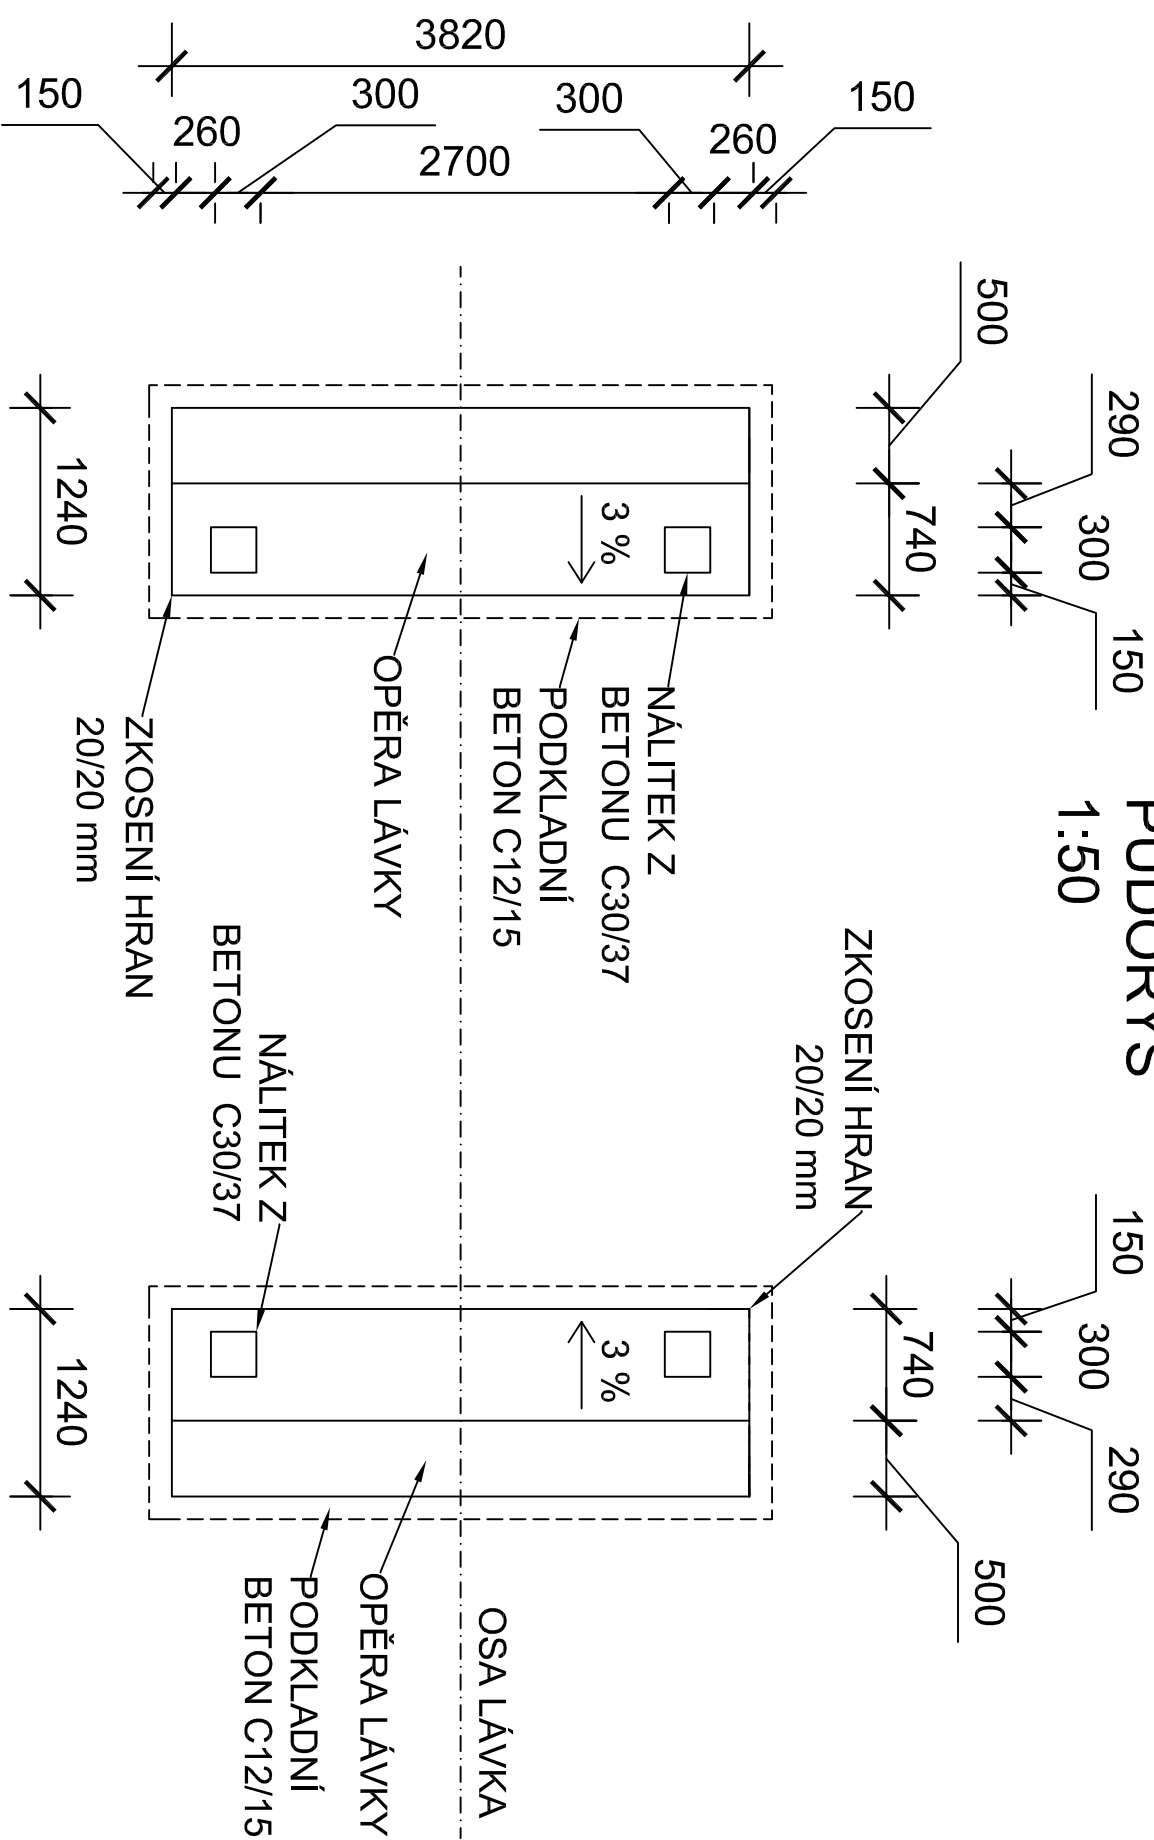


PŮDORYS 1:50

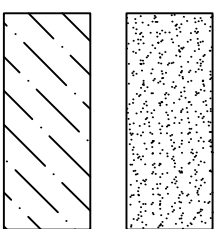

ŘEZ 1:50

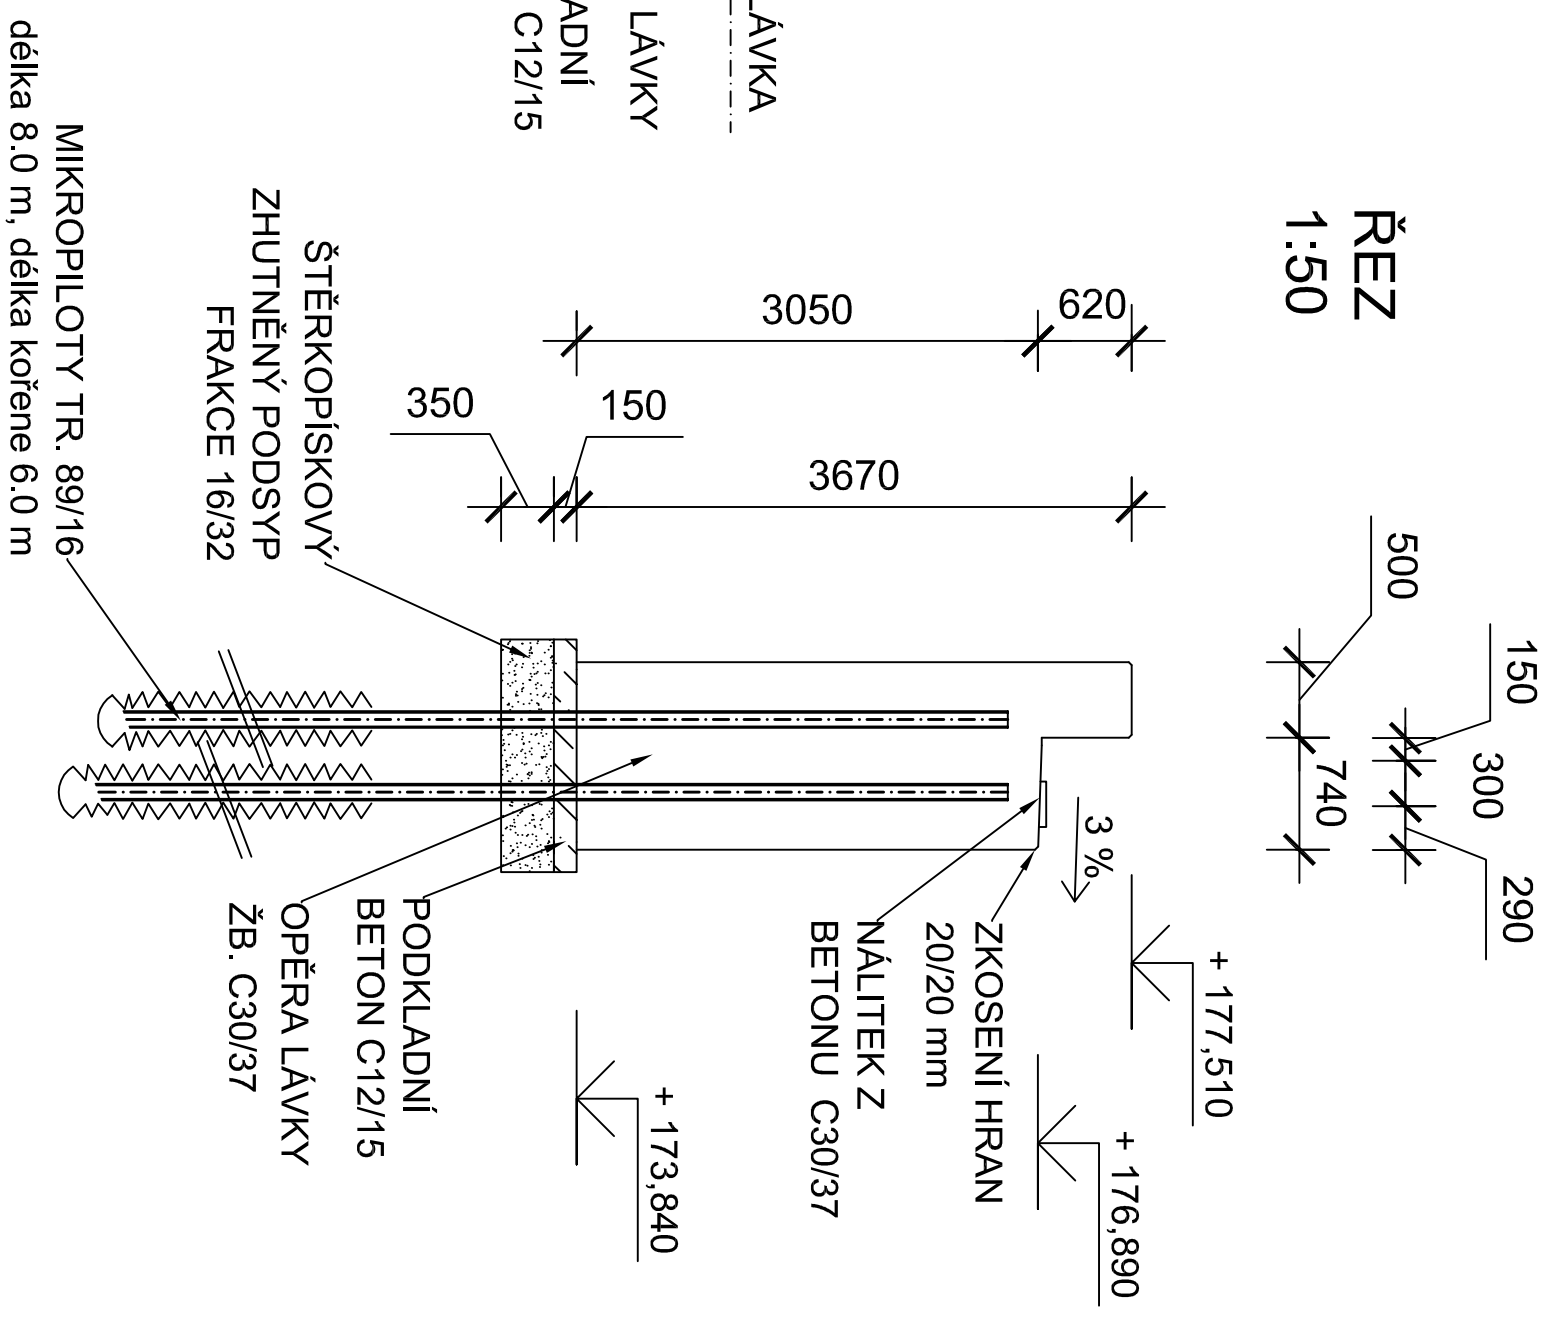

ŠTĚRKOVÝ PODSYP TL. 80 mm

PODKLADNÍ

BETON C12/15

VYPRACOVAL	VLADIMÍR HONZÍK Bc.	DATUM	03/2015
KONTROLOVAL	ING. MILOŠ LAVICKÝ Ph.D.	MĚŘÍTKO	1:50
AKCE	DIPLOMOVÁ PRÁCE: NÁVRH DŘEVĚNÉ LÁVKY PRO PĚŠÍ	FORMÁT	A3
VÝKRES	SPODNÍ STAVBA	ČÍSLO VÝKR.	5