




# PŮDORYS 1:50

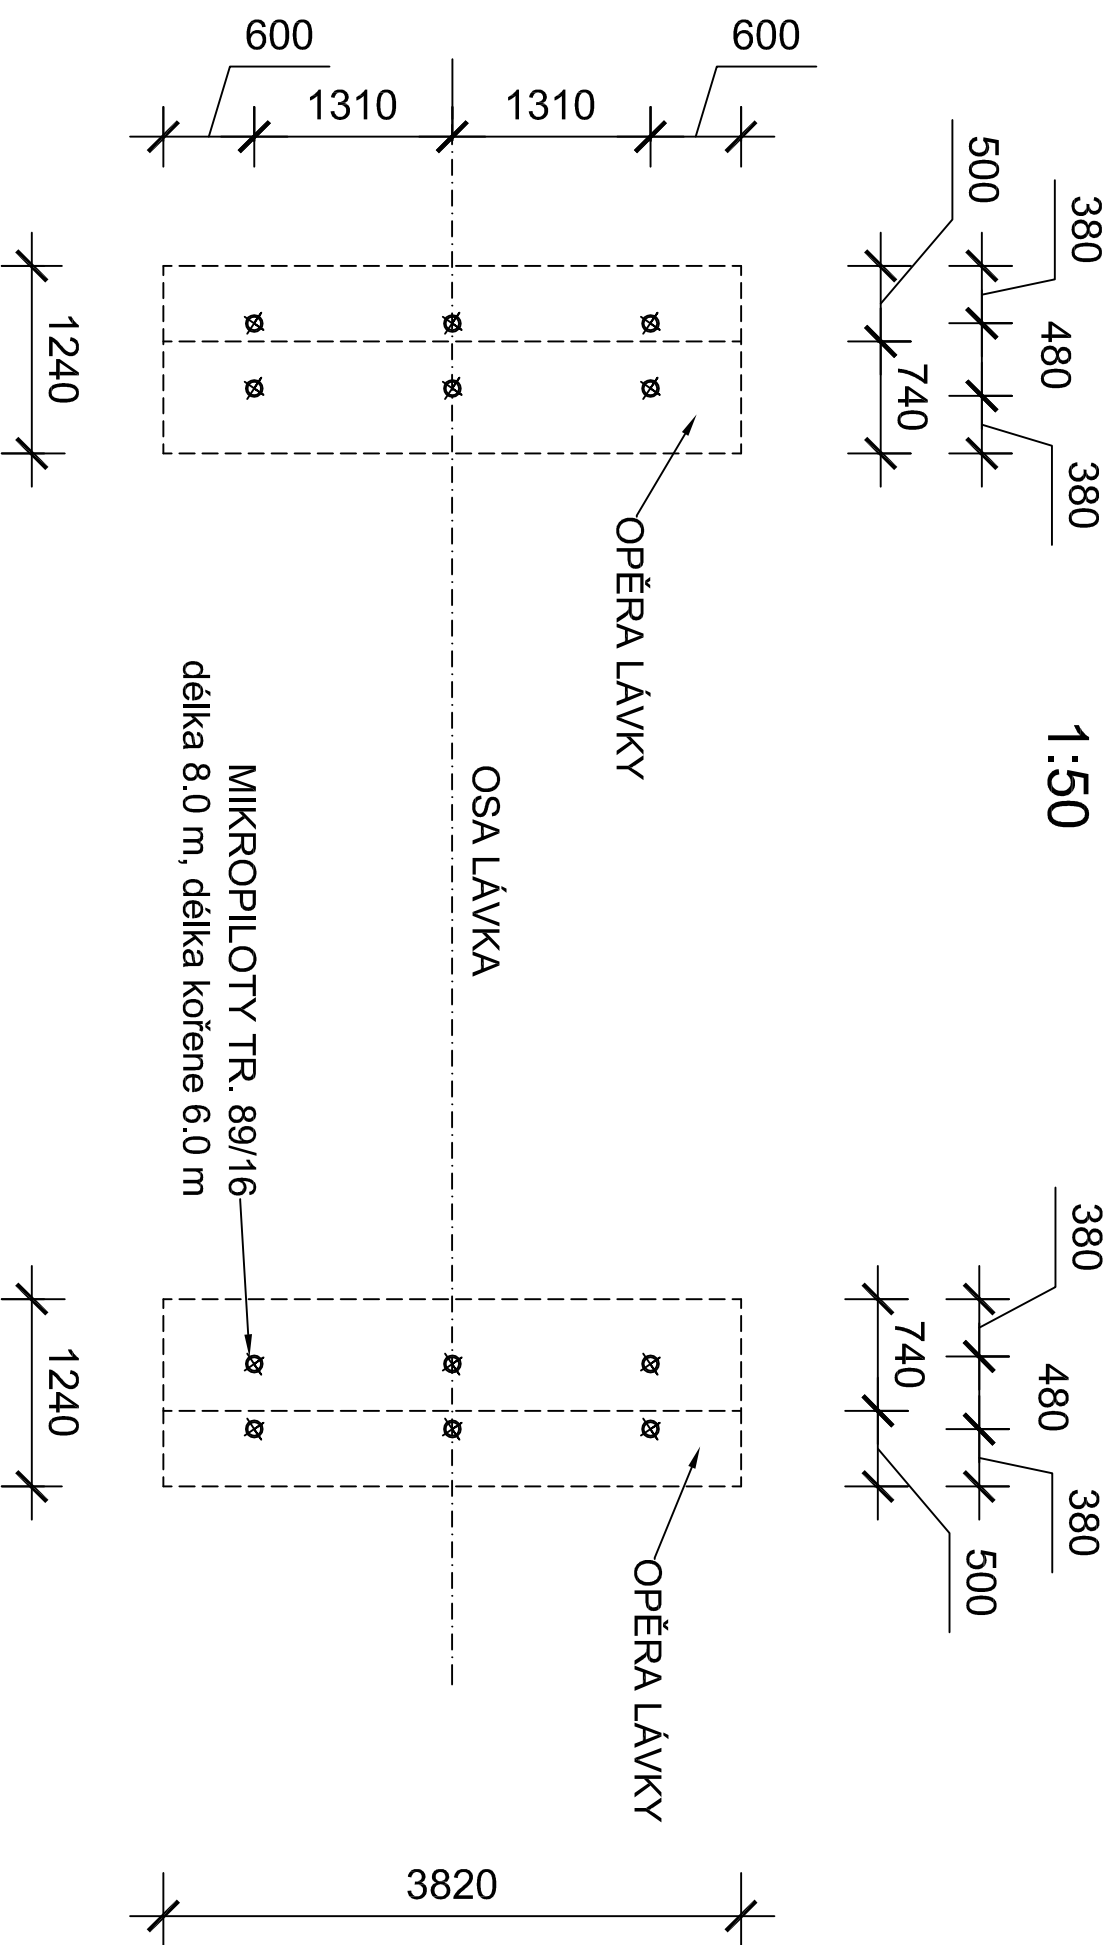

OPĚRA I  
(SMĚR POTOČNÁ)

OPĚRA II  
(SMĚR VE STRHANCÍ)

# ŘEZ 1:50

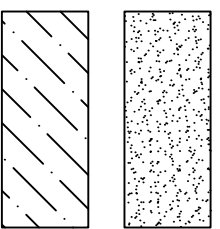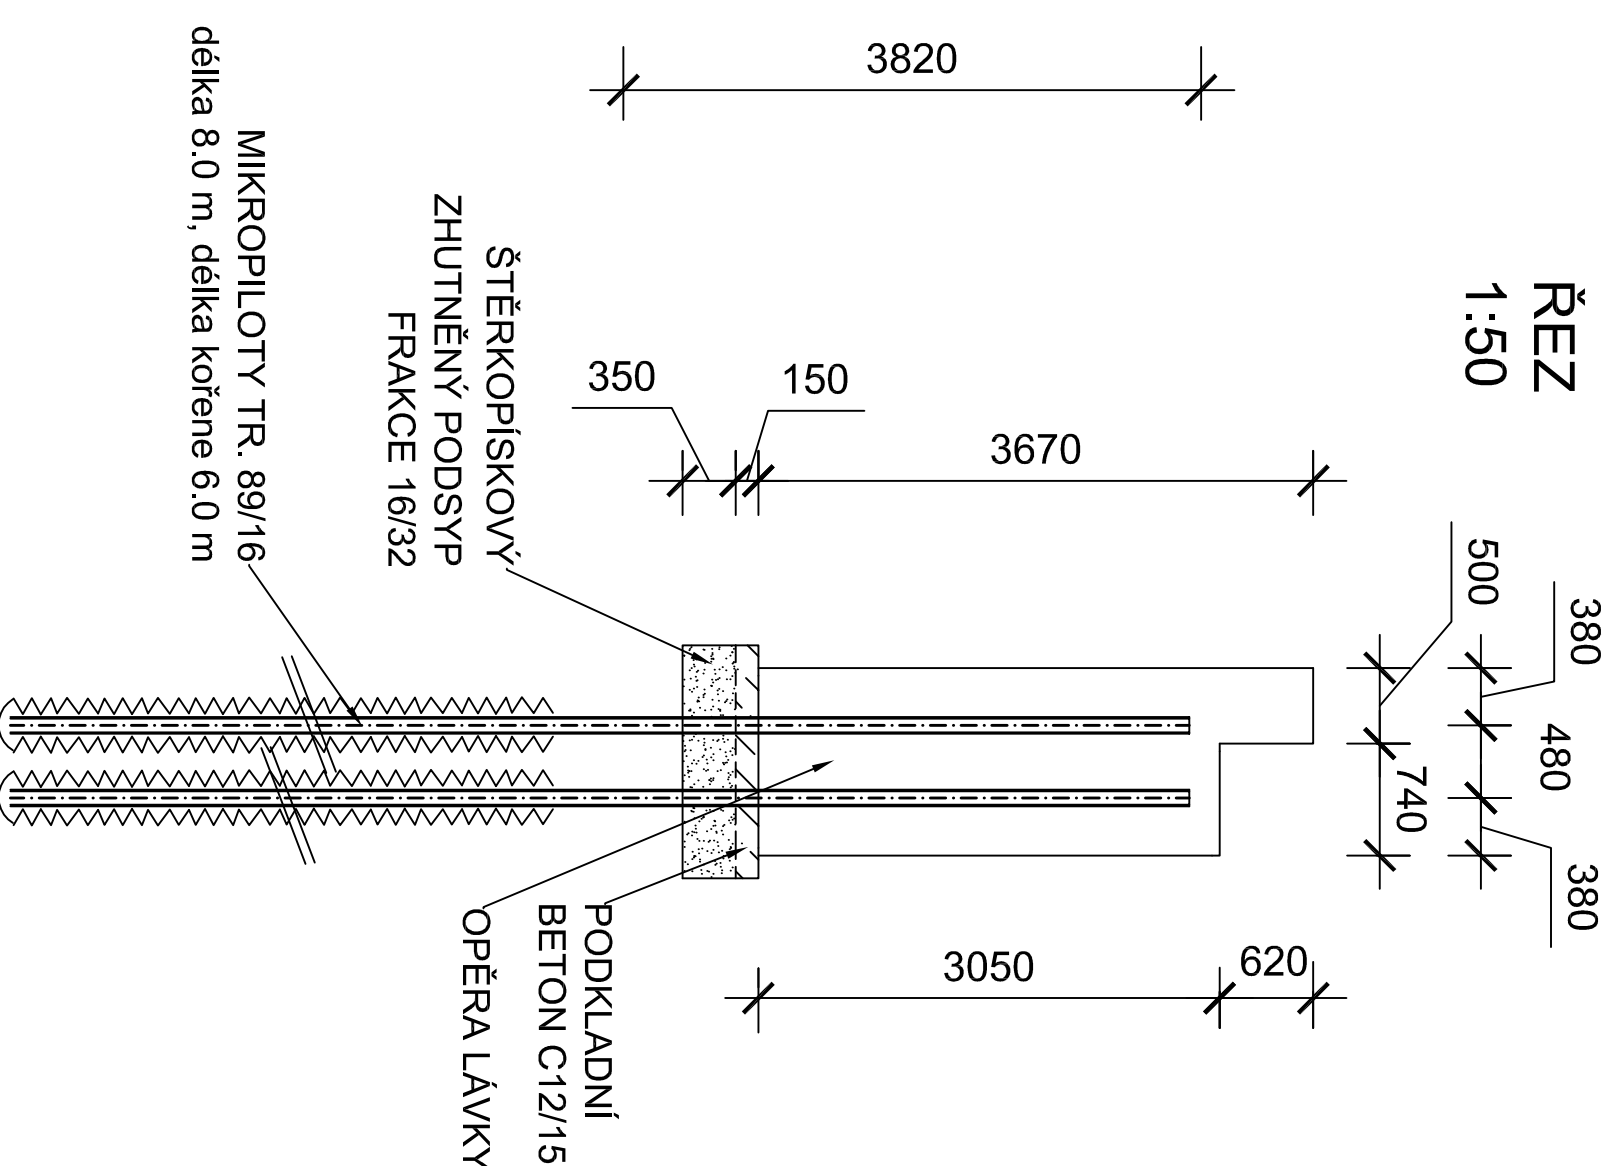

ŠTĚRKOVÝ PODSYP TL. 80 mm

PODKLADNÍ  
BETON C12/15

VYPRACOVAL	VLADIMÍR HONZÍK Bc.	DATUM	03/2015
KONTRLOVAL	ING. MILOŠ LAVICKÝ Ph.D.	MĚŘÍTKO	1:50
AKCE	DIPLOMOVÁ PRÁCE: NÁVRH DŘEVĚNÉ LÁVKY PRO PĚŠÍ	FORMÁT	A3
VÝKRES	<b>ZALOŽENÍ</b>	ČÍSLO VÝKR.	6