



ŘEZ A-A

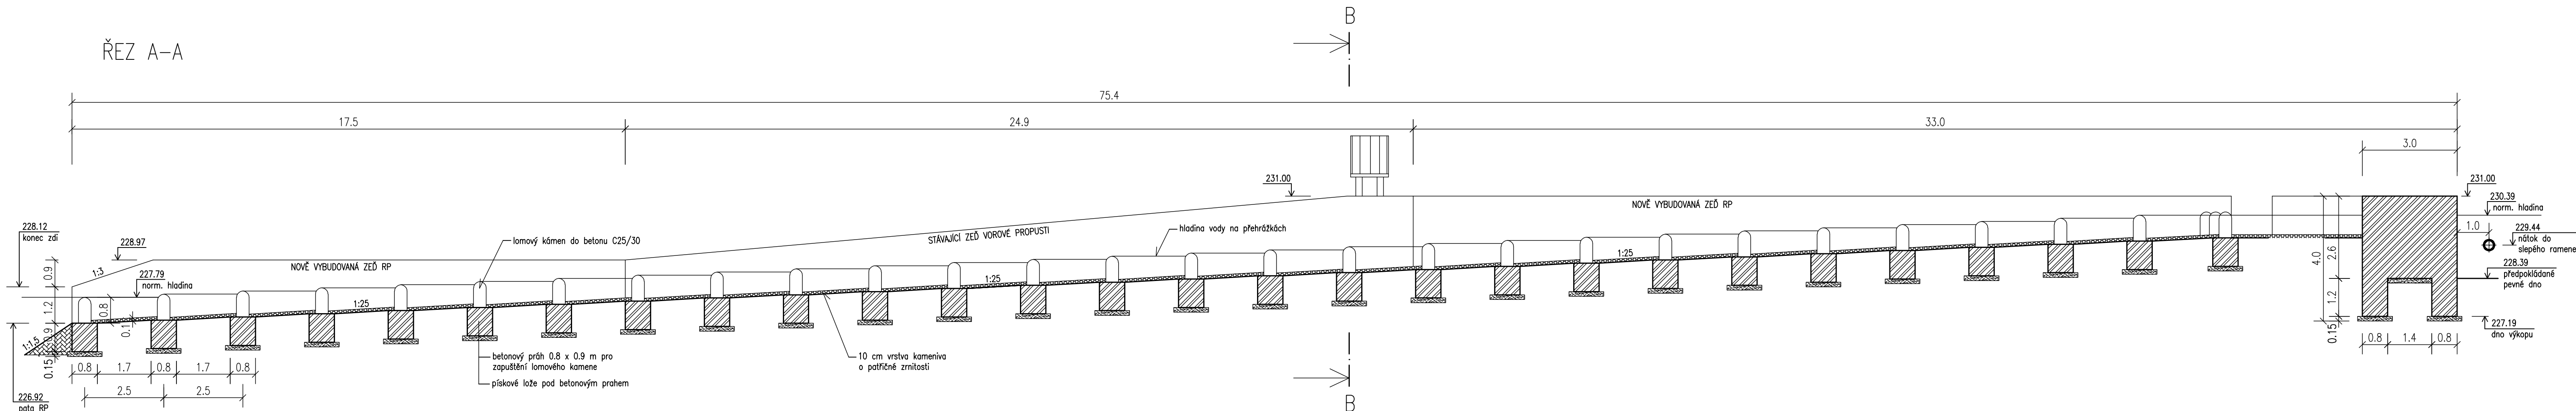

ŘEZ B-B

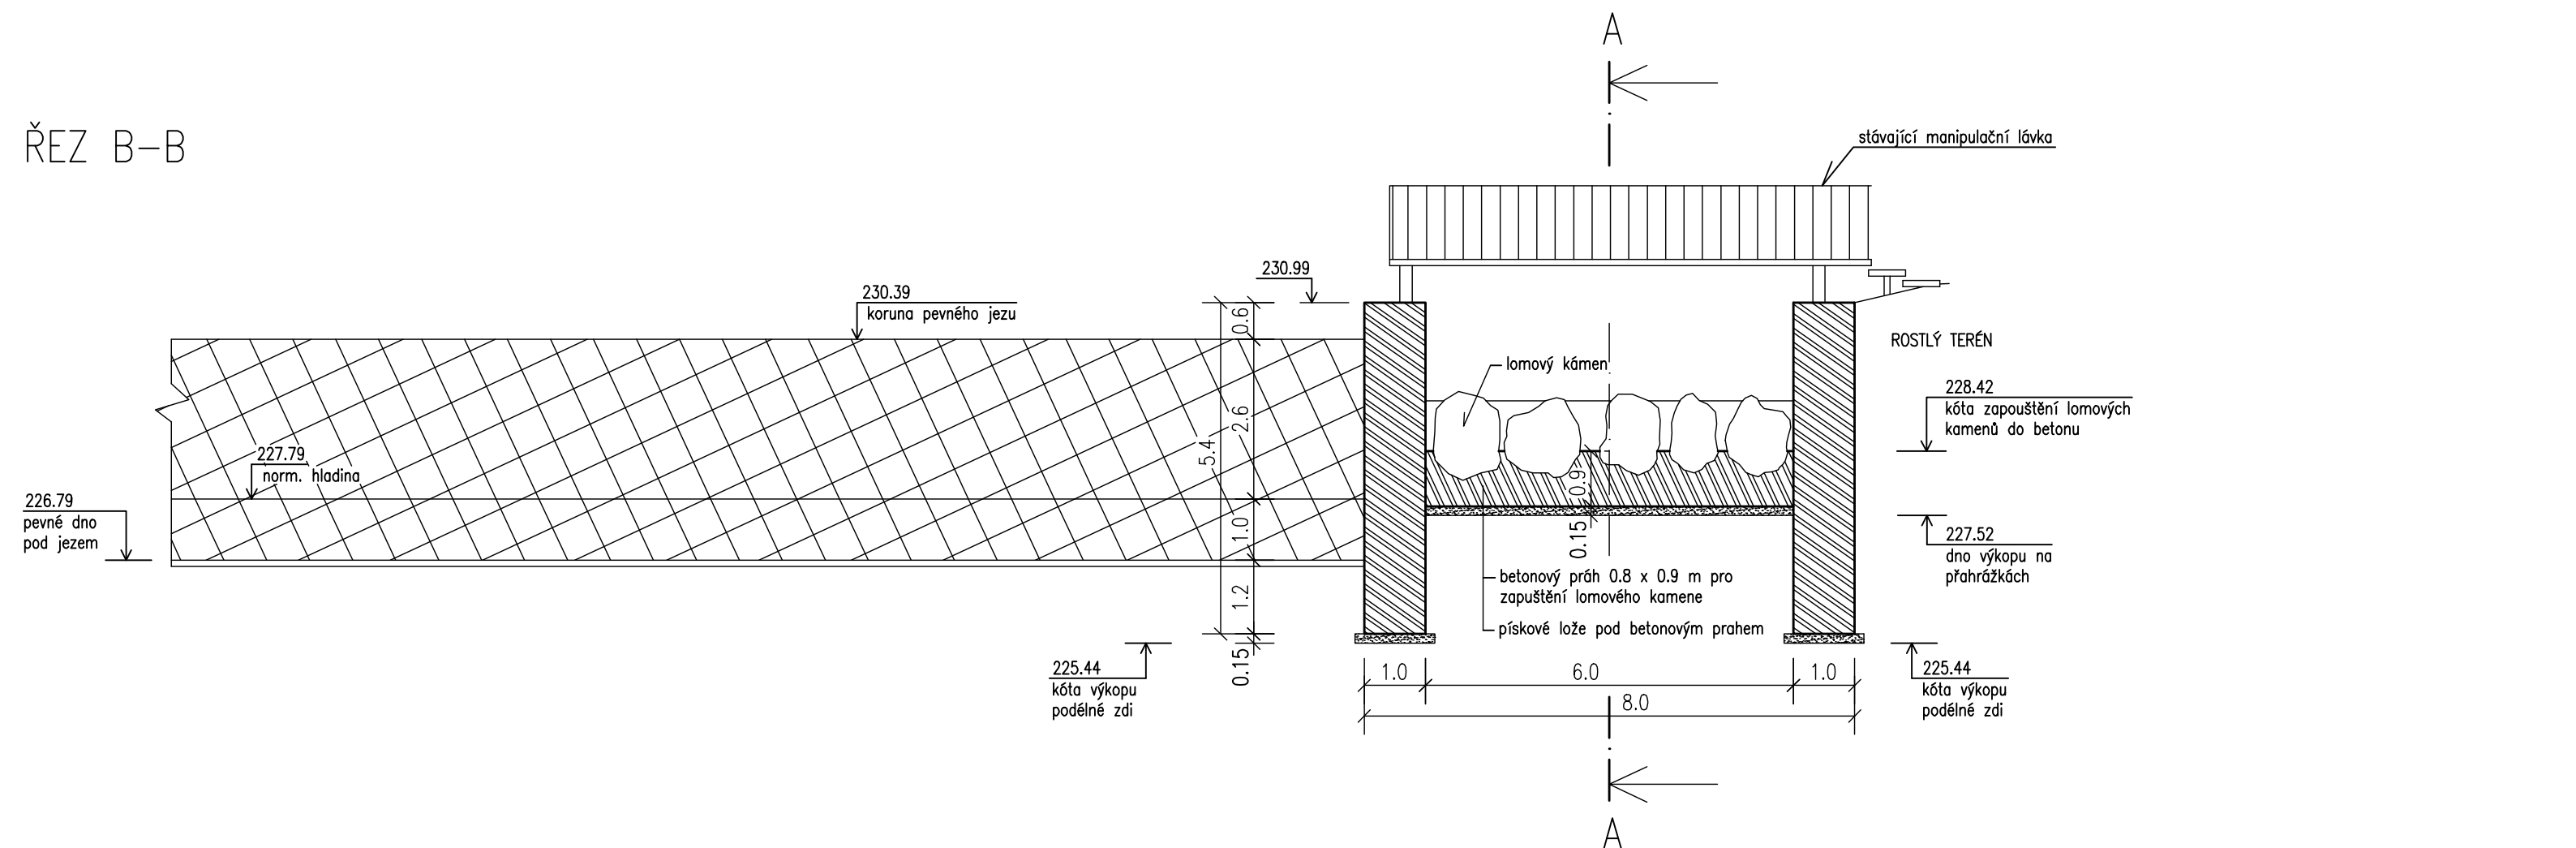

LEGENDA

-  beton C25/30
-  kamenivo o patřičné zrnitosti
-  písek
-  násyp z hrubého kameniva
-  stávající těleso jezu

Vypracoval: Bc. Jan Kott	ČESKÁ ZEMĚDĚLSKÁ UNIVERZITA V PRAZE Fakulta životního prostředí Katedra vodního hospodářství a environmentálního modelování		
Projekt: Řešení migrační propustnosti – Malšovický jez	Ročník/obor: druhý/VK	Číslo výkresu: 2	
Název: PODÉLNÝ A PŘÍČNÝ ŘEZ	Školní rok: 2016/2017	Měřítko: 1 : 100	
	Datum: 28. 3. 2017	Formát: 4 x A4	