




POHLED SEVERNÍ

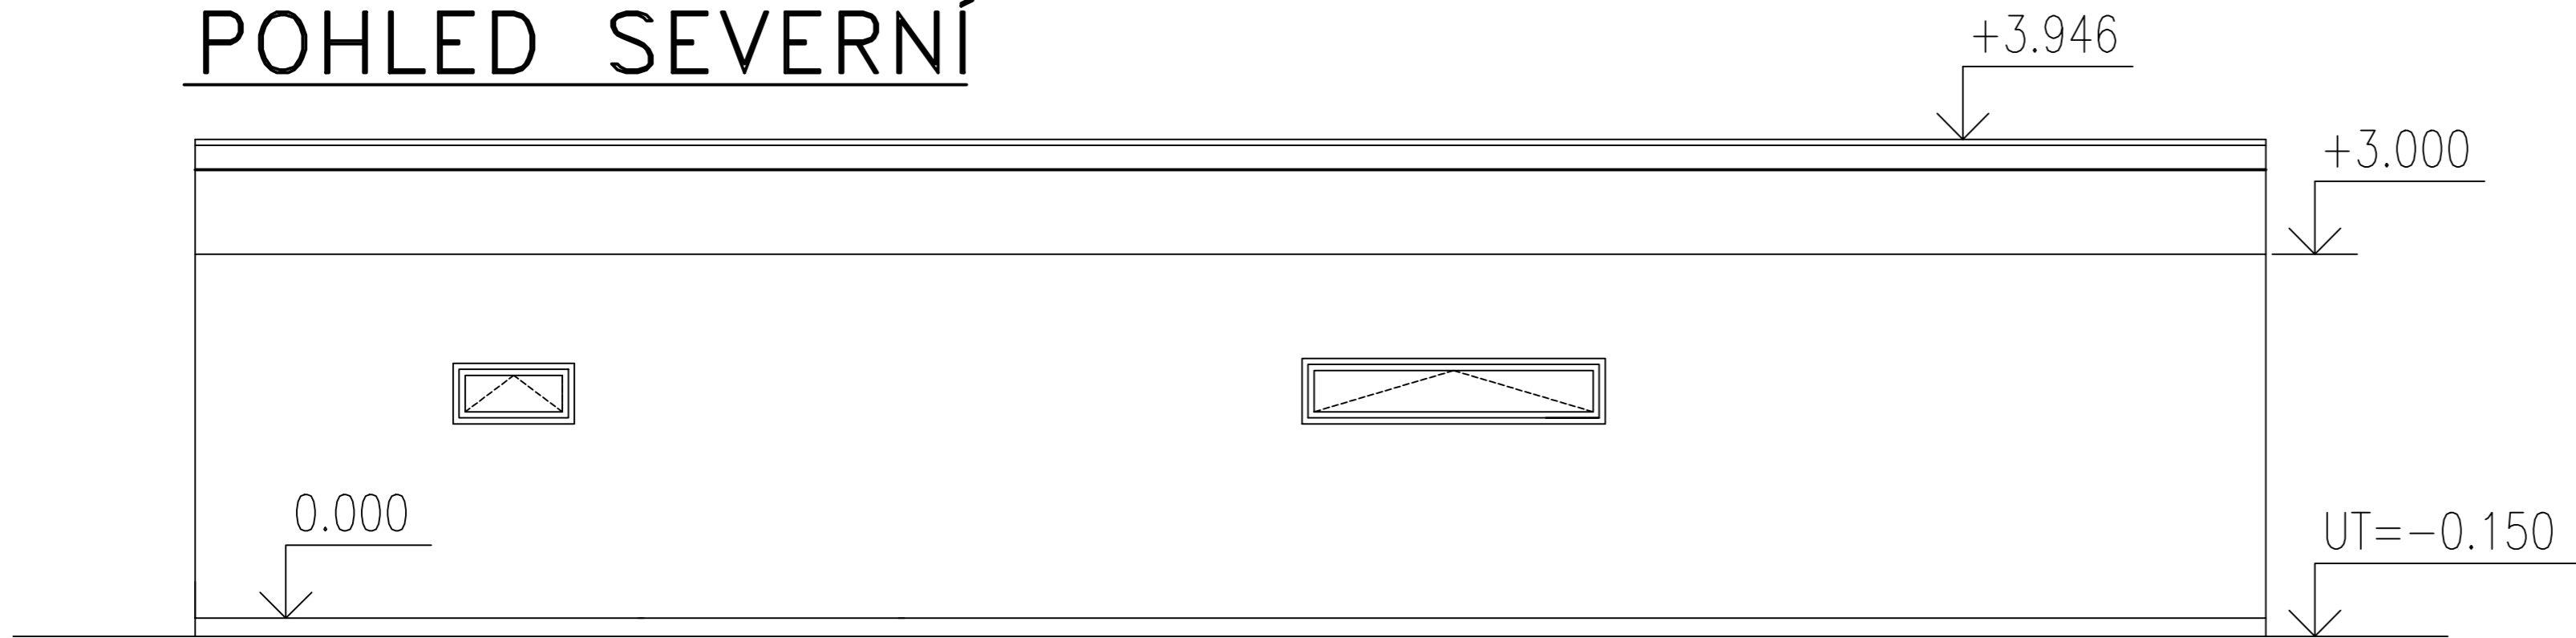


POHLED VÝCHODNÍ

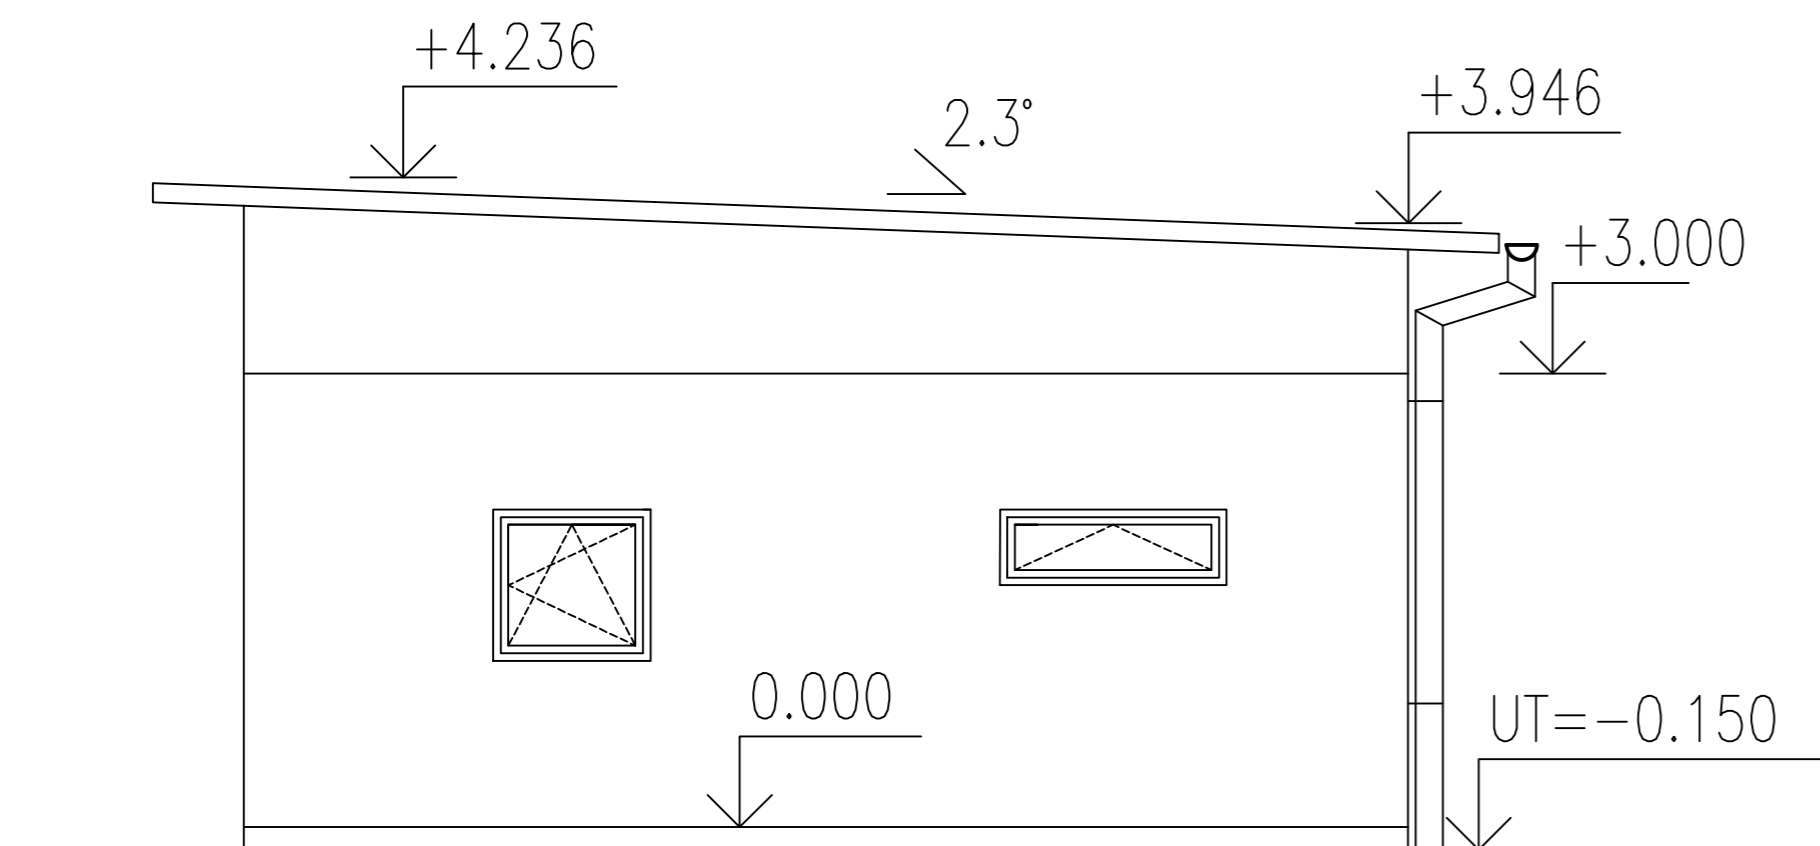

POHLED ZÁPADNÍ

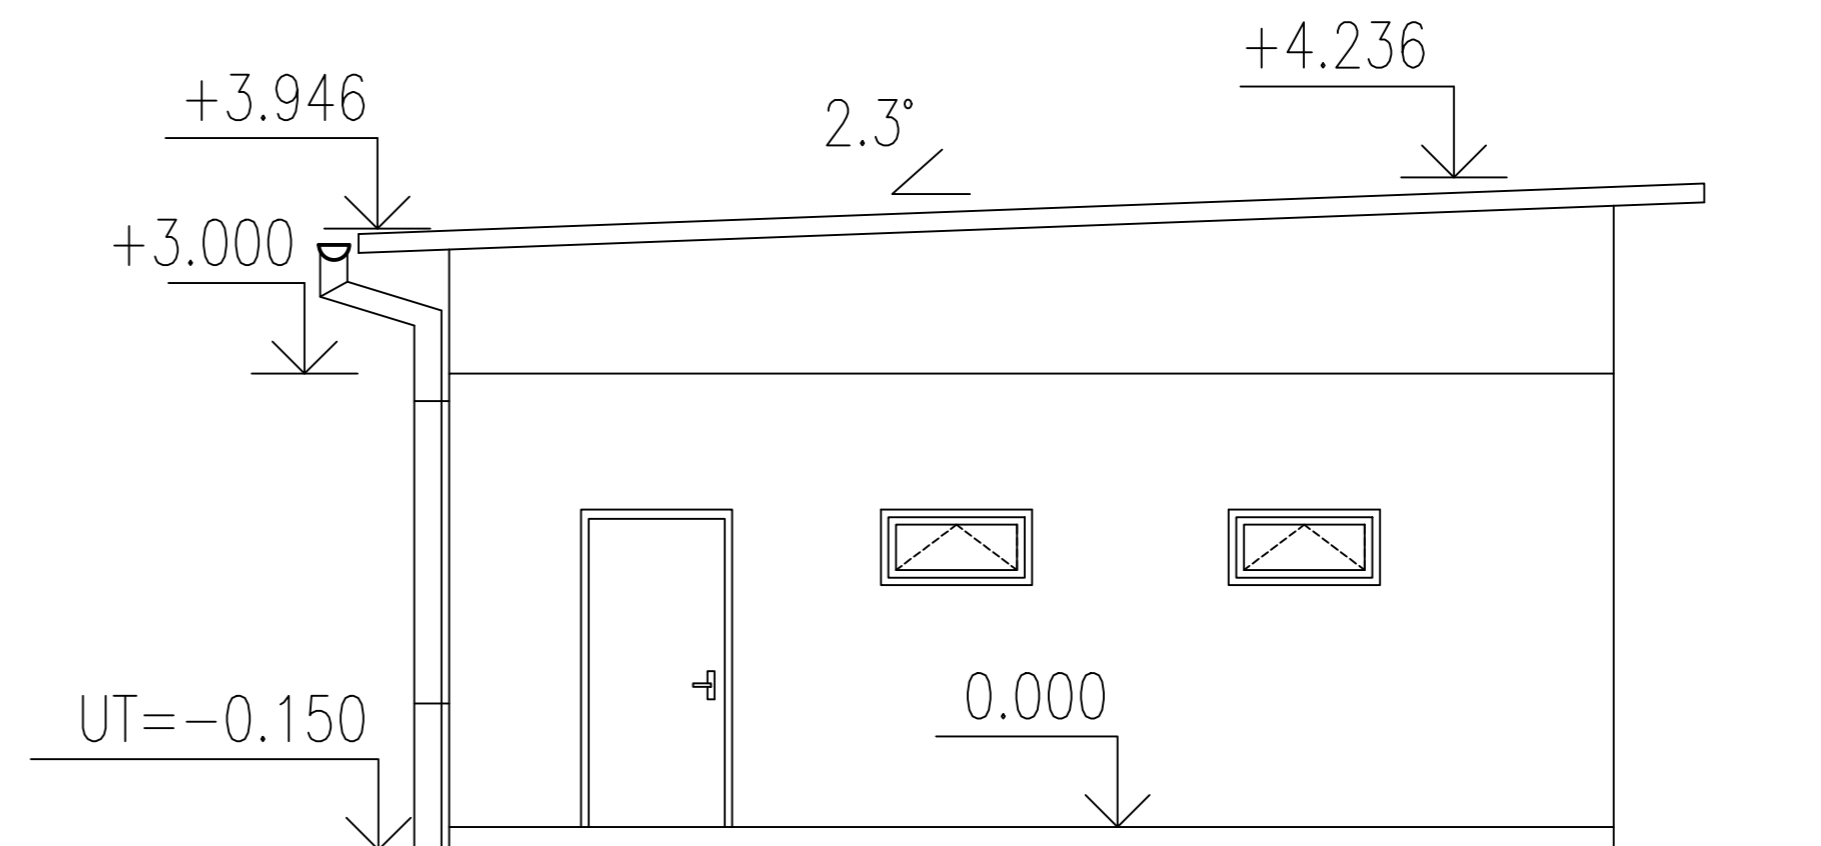

POHLED JIŽNÍ

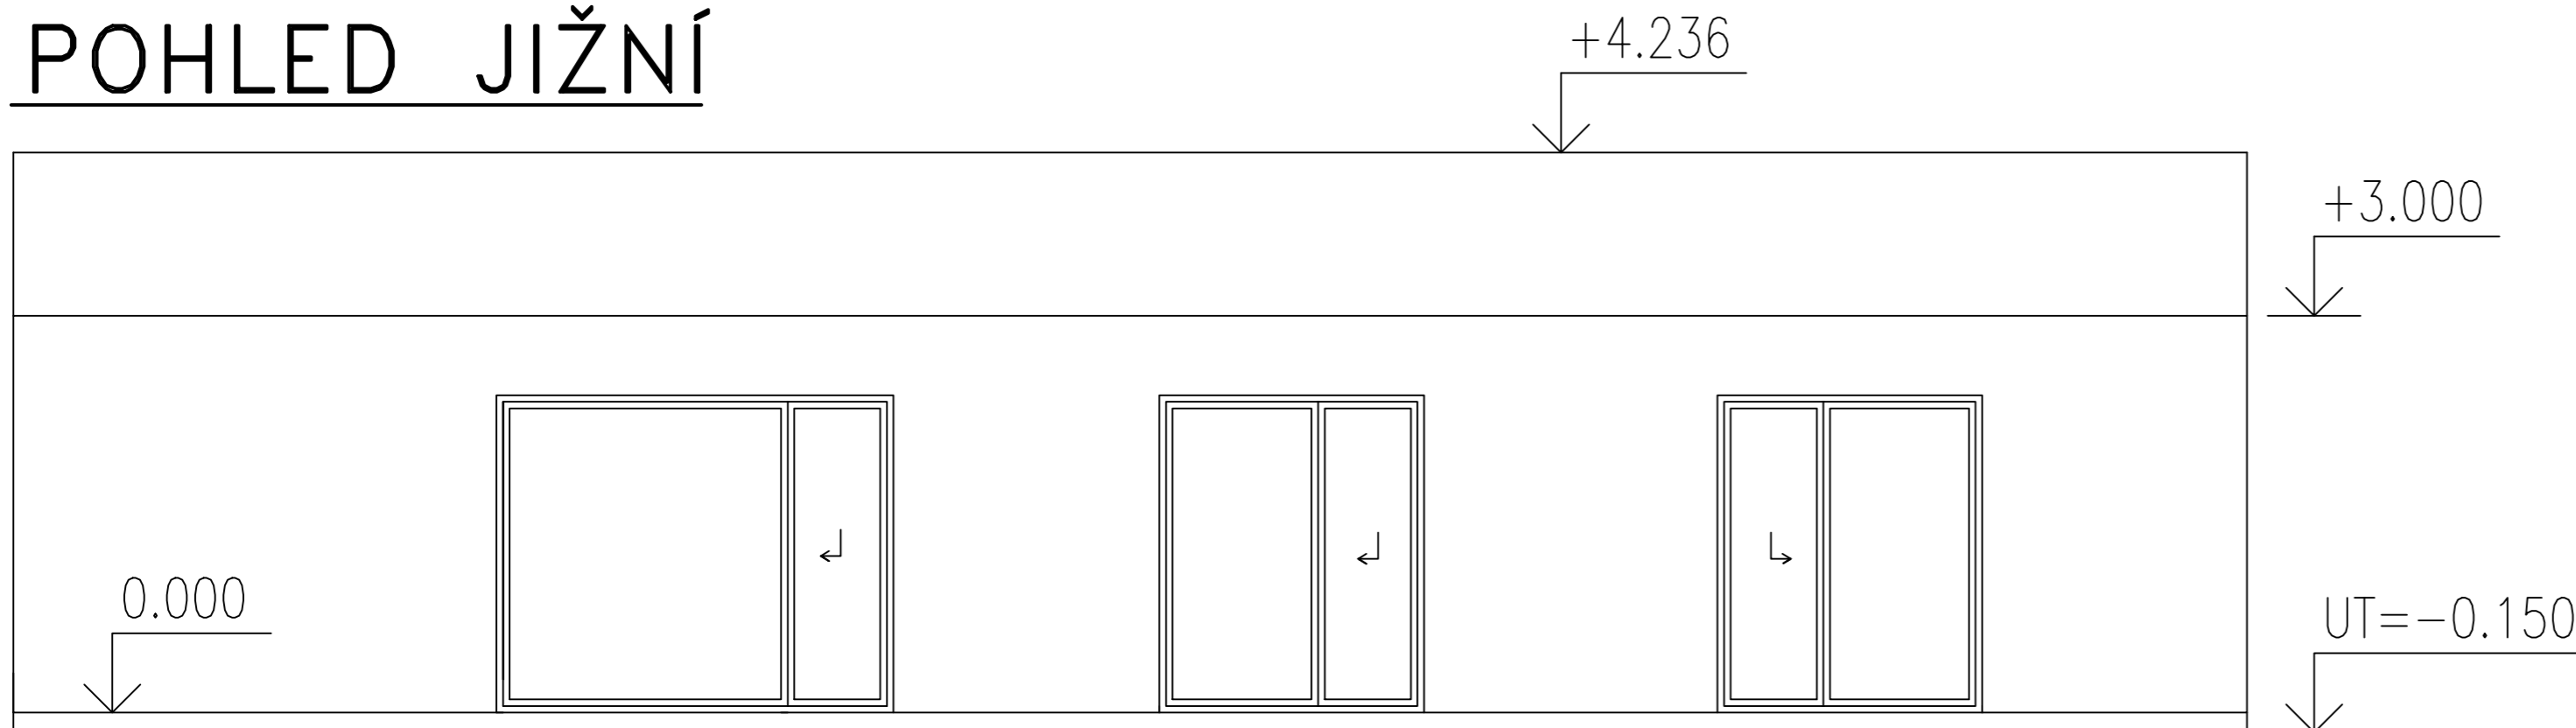

PROJEKTANT	BC. RADKA SKŘIVÁNKOVÁ	MENDELOVA UNIVERZITA V BRNĚ	
INVESTOR		DATUM	3/2017
DIPLOMOVÁ PRÁCE – NÁVRH A POSOUZENÍ DŘEVOSTAVBY RODINNÉHO DOMU		FORMÁT	A2
		MĚŘÍTKO	1:50
POHLEDY		S002	